

PL. 79 E.

FÖRSLAG TILL ÄNDRAD STADSPLAN FÖR DELAR AV KV.  
KANTARELLEN O. SVAMPEN, UPPSALA.

UPPRÄTTAT I APRIL 1963.

*Erik Thord*

PLANARKITEKT.

TILLHÖR UPPSALA STADS BYGGNADSNÄMND'S  
BESLUT DEN 7 JUNI 1963 § 510.  
EX OFFICIO: MARGARETA JOHANSSON,  
BYGGNADSNÄMNDENS SEKRETERARE.

KOPIANS LIKHET MED ORIGINALET  
BETYGAD I TJÄNSTEN:

*Erik Thord*

ERIK THORD,  
PLANARKITEKT.

BETECKNINGAR.



GRÄNSBETECKNINGAR:

- — — — — STADSPLANEGRÄNS.
- GÄLLANDE OMRÅDESGRÄNS.
- " " AVSEDD ATT UTGÅ.
- — — — — OMRÅDESGRÄNS.
- — — — — BESTÄMMELSEGRÄNS.
- — — — — GRÄNSLINJE EJ AVSEDD ATT FASTSTÄLLAS.
- — — — — LINJE ÖVER VILKEN KÖRBAR IN OCH UTFART ICKE FÅR ANORDNAS.


BYGGNADSKVARTER:


- B** OMRÅDE FÖR BOSTADSÄNDAMÅL.
- BH** " " BOSTADS- OCH HANDELSÄNDAMÅL.
- CH** " " SÄMLINGSLOKALER OCH HANDELSÄNDAMÅL.
- H** " " HANDELSÄNDAMÅL.

ALLMÄN PLATS:

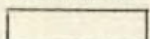-  GATA ELLER TORG.
-  GATUPLANTERING.

ÖVRIGA BETECKNINGAR:


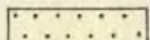
-  MARK SOM ICKE FÅR BEBYGGAS.
- I II** ANTAL VÅNINGAR.
- +0.00** GÄLLANDE GATUHÖJD.
- g** GARAGEVÅNING UTÖVER ANGIVET VÅNINGSAANTAL.
- KV** KÄLLARVÅNING I MARKPLANET.

 NIVÅKURVA I METER ÖVER STADENS NOLLPLAN.

— — — — — FASTIGHETSGRÄNS.

4383 FASTIGHETSBETECKNING.

0 50 100 200 M  
SKALA 1: 2000

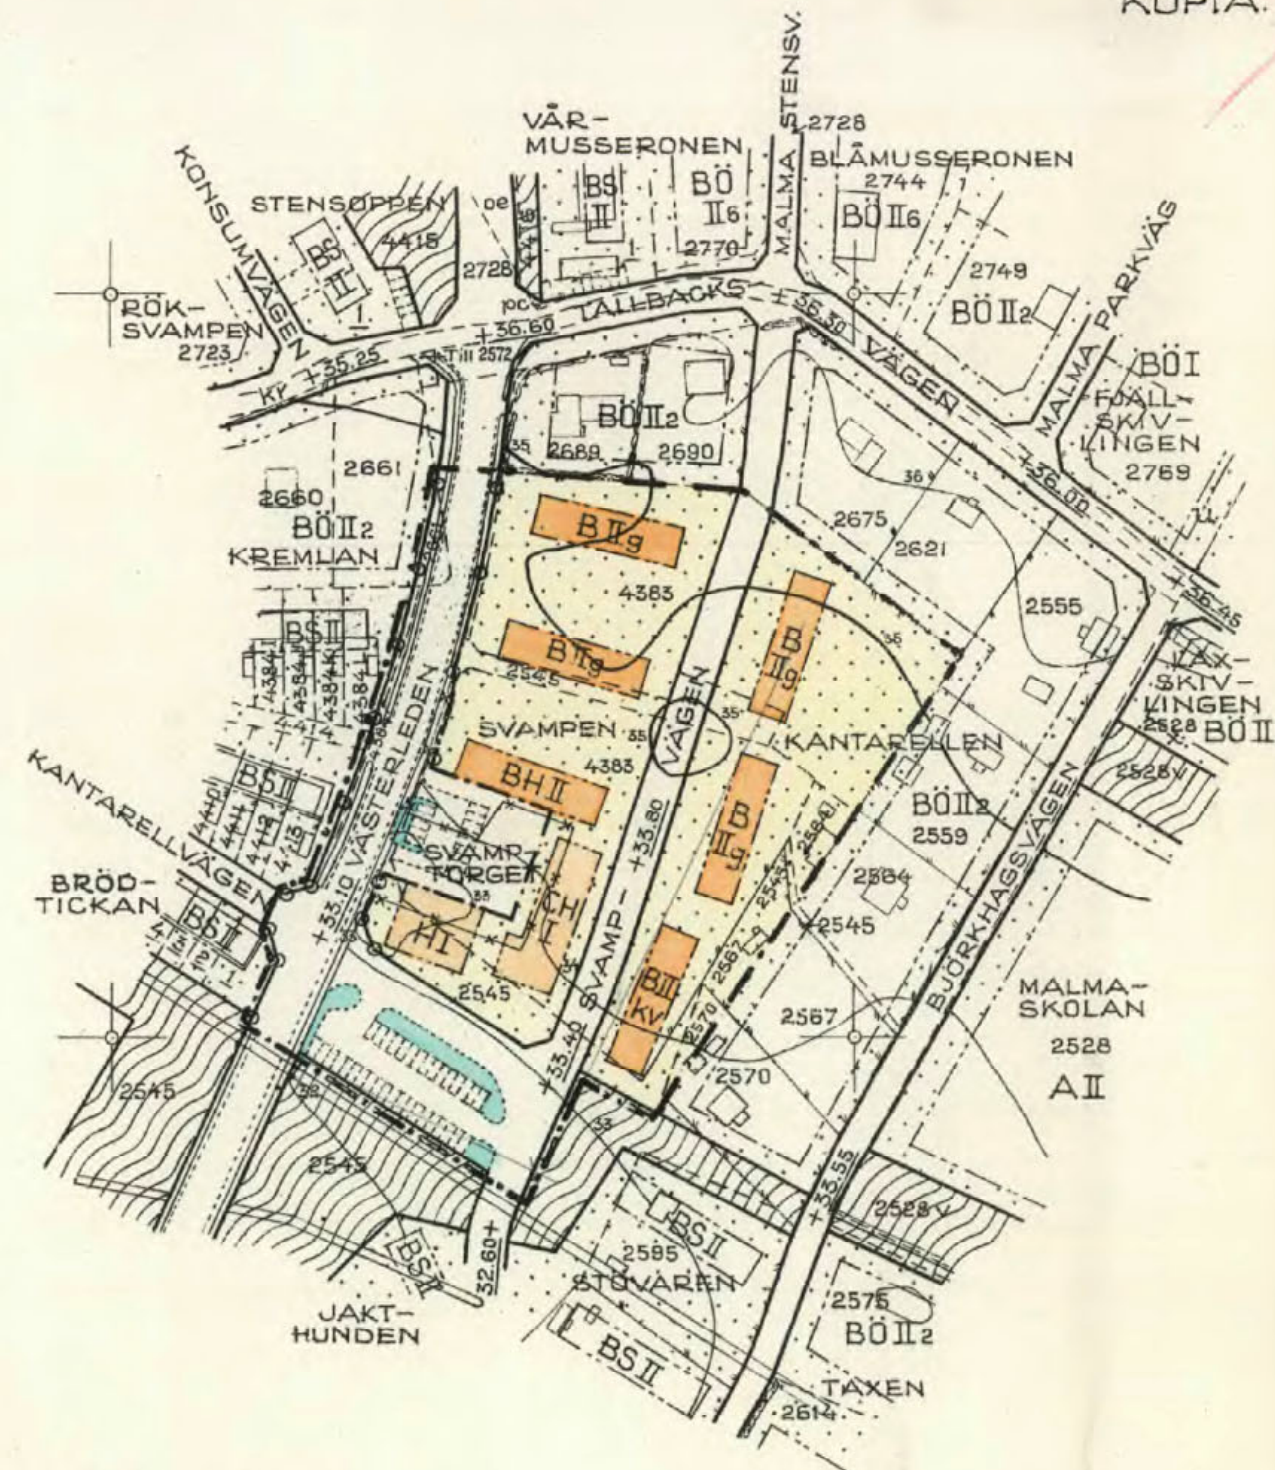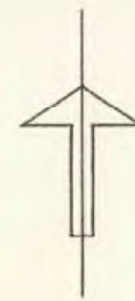

ATT LÄNSSTYRELSEN I UPPSALA DEN 13  
AUGUSTI 1963 FASTSTÄLLT DENNA ÄN-  
DRING AV STADSPLANEN FÖR DELAR AV  
KVARTEREN KANTARELLEN OCH SVAMPEN  
I UPPSALA SAMT ATT BESLUTET DÄROM  
JÄMLIKT 150 § TREDJE STYCKET BYGG-  
NADSLAGEN VUNNIT LAGA KRAFT; BETY-  
GAR UPPSALA SLOTT I LANDSKANSLIET  
SOM ÖVAN. PÅ TJÄNSTENS VÄGNAR:  
C. G. BYDEHOLM.  
STPL. 2:-.

0380-

236