

PL 26 E

# FÖRSLAG TILL ÄNDRAD STADSPLAN FÖR ERIKSDALSOMRÅDET

I UPPSALA KOMMUN

UPPRÄTTAT I APRIL 1973

REV. I MAJ 1974

REV. I JULI 1974

*Plenat*  
P.O. LEFVERT  
STADSARKITEKT

## BETECKNINGAR

### GRÄNSBETECKNINGAR

- STADSPLANEGRÄNS BELÄGEN 3 METER UTANFÖR PLANOMRÅDET
- GÅLLANDE OMRÅDESGRÄNS
- GÅLLANDE OMRÅDESGRÄNS AVSEDD ATT UTGÅ
- OMRÅDESGRÄNS
- BESTÄMMELSESGRÄNS
- FÖRBUD MOT UTFART MED STÅNGSELSKYDDIGHET
- TVÅRSTRECK MED PIL MARKERAR FÖRBUDETS SLUT
- ILLUSTRATIONS LINJE

### OMRÅDESBETECKNINGAR

#### ALLMÄN PLATS

- GATA ELLER TORG
- PARK ELLER PLANTERING
- GATUPLANTERING

### BYGGNADSKVARTER

- A OMRÅDE FÖR ALLMÄNT ÄNDAMÅL
- B OMRÅDE FÖR BOSTADSÄNDAMÅL
- BS OMRÅDE FÖR BOSTADSÄNDAMÅL, SAMMANBYGGDA HUS
- BO OMRÅDE FÖR BOSTADSÄNDAMÅL, FRISTÅENDE ELLER KOPPLADE HUS
- C OMRÅDE FÖR SAMLINGSLOKALER
- G OMRÅDE FÖR GARAGEÄNDAMÅL
- H OMRÅDE FÖR HANDELSÄNDAMÅL

### SPECIALOMRÅDEN

- Es OMRÅDE FÖR TRANSFORMATORSTATION
- Ta OMRÅDE FÖR GATUTRAFIKÄNDAMÅL
- Tj OMRÅDE FÖR JÄRNVÄGSÄNDAMÅL


### ÖVRIGA BETECKNINGAR

- MARK SOM ICKE FÅR BEBYGGAS
- MARK FÖR UTHUS O. DYL.
- MARK FÖR BYGGNAD UNDER MARKPLANET
- (X) MARK TILLGÄNGLIG FÖR ALLMÄN GÅNG- O. CYKELTRAFIK
- Tjx MARK TILLGÄNGLIG FÖR ALLMÄN GÅNG- O. CYKELTRAFIK I TUNNEL UNDER JÄRNVÄG
- Tjz MARK TILLGÄNGLIG FÖR ALLMÄN GATUTRAFIK I TUNNEL UNDER JÄRNVÄG
- +00 GÅLLANDE GATUHÖJD
- (+00) GÅLLANDE GATUHÖJD AVSEDD ATT UTGÅ
- +00 GATUHÖJD
- III ANTAL VÅNINGAR
- 00 BYGGNADSHÖJD

- II (I) FASTIGHETSBETECKNING
- FASTIGHETSGRÄNS
- BEFINTLIG BYGGNAD

LUTHAGEN, DRAGARBRUNN= TRAKT NAMN

F-A2

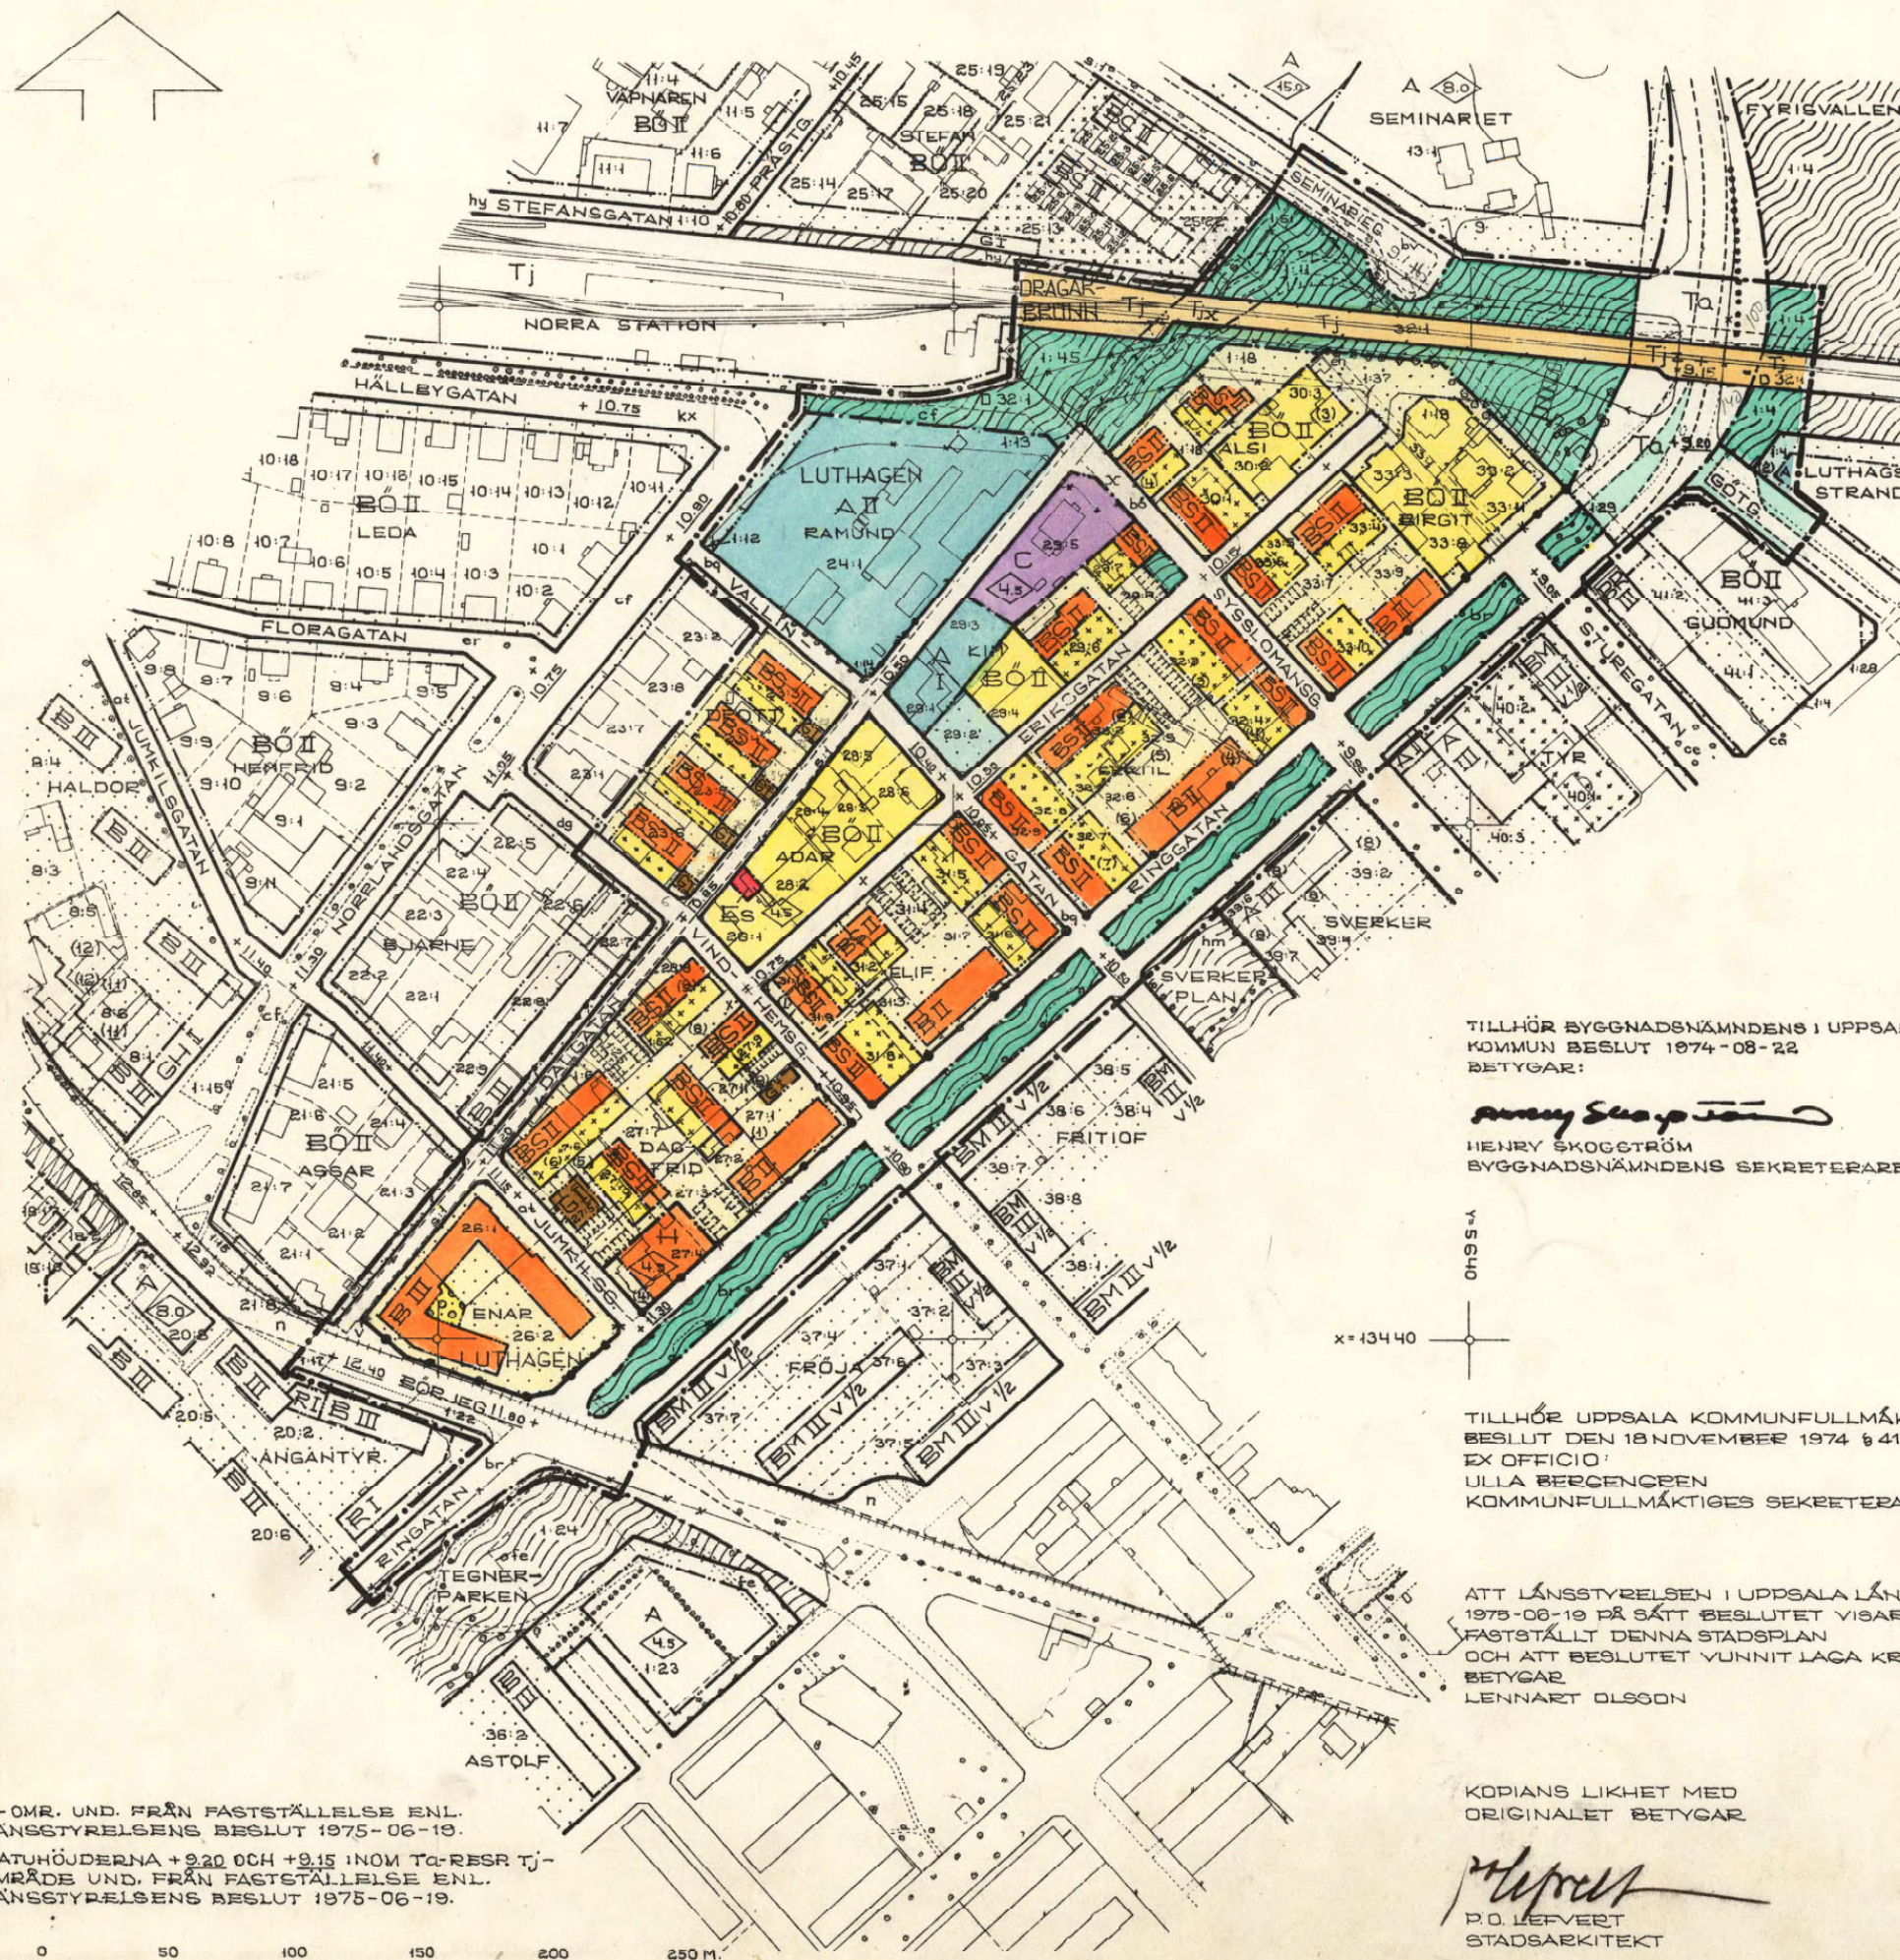

TILLHÖR BYGGNADSNÄMNDENS I UPPSALA KOMMUN BESLUT 1974-08-22 BETYGAR:

*Henry Skogström*  
HENRY SKOGSTRÖM  
BYGGNADSNÄMNDENS SEKRETERARE

TILLHÖR UPPSALA KOMMUNFULLMÄKTIGES BESLUT DEN 18 NOVEMBER 1974 § 417 EX OFFICIO:  
ULLA BERGENBERG  
KOMMUNFULLMÄKTIGES SEKRETERARE

ATT LÄNSSTYRELSEN I UPPSALA LÄN 1975-06-19 PÅ SÄTT BESLUTET VISAR FASTSTÄLLT DENNA STADSPLAN OCH ATT BESLUTET VUNNIT LAGA KRAFT BETYGAR  
LENNART OLSSON

KOPIANS LIKHET MED ORIGINAL ET BETYGAR

*Plenat*  
P.O. LEFVERT  
STADSARKITEKT

X-OMR. UND. FRÅN FASTSTÄLLELSE ENL. LÄNSSTYRELSENS BESLUT 1975-06-19.  
GATUHÖJDERNA +9.20 OCH +9.15 INOM Tj-RESR Tj-OMRÅDE UND. FRÅN FASTSTÄLLELSE ENL. LÄNSSTYRELSENS BESLUT 1975-06-19.

0 50 100 150 200 250 M.  
SKALA 1:2000

LiberTryck. Stockholm 1974

0380-430