


KOPIANS LIKHET MED ORIGINALET  
BETYGAR

*Agnete Forsström*  
AGNETA FORSSTRÖM

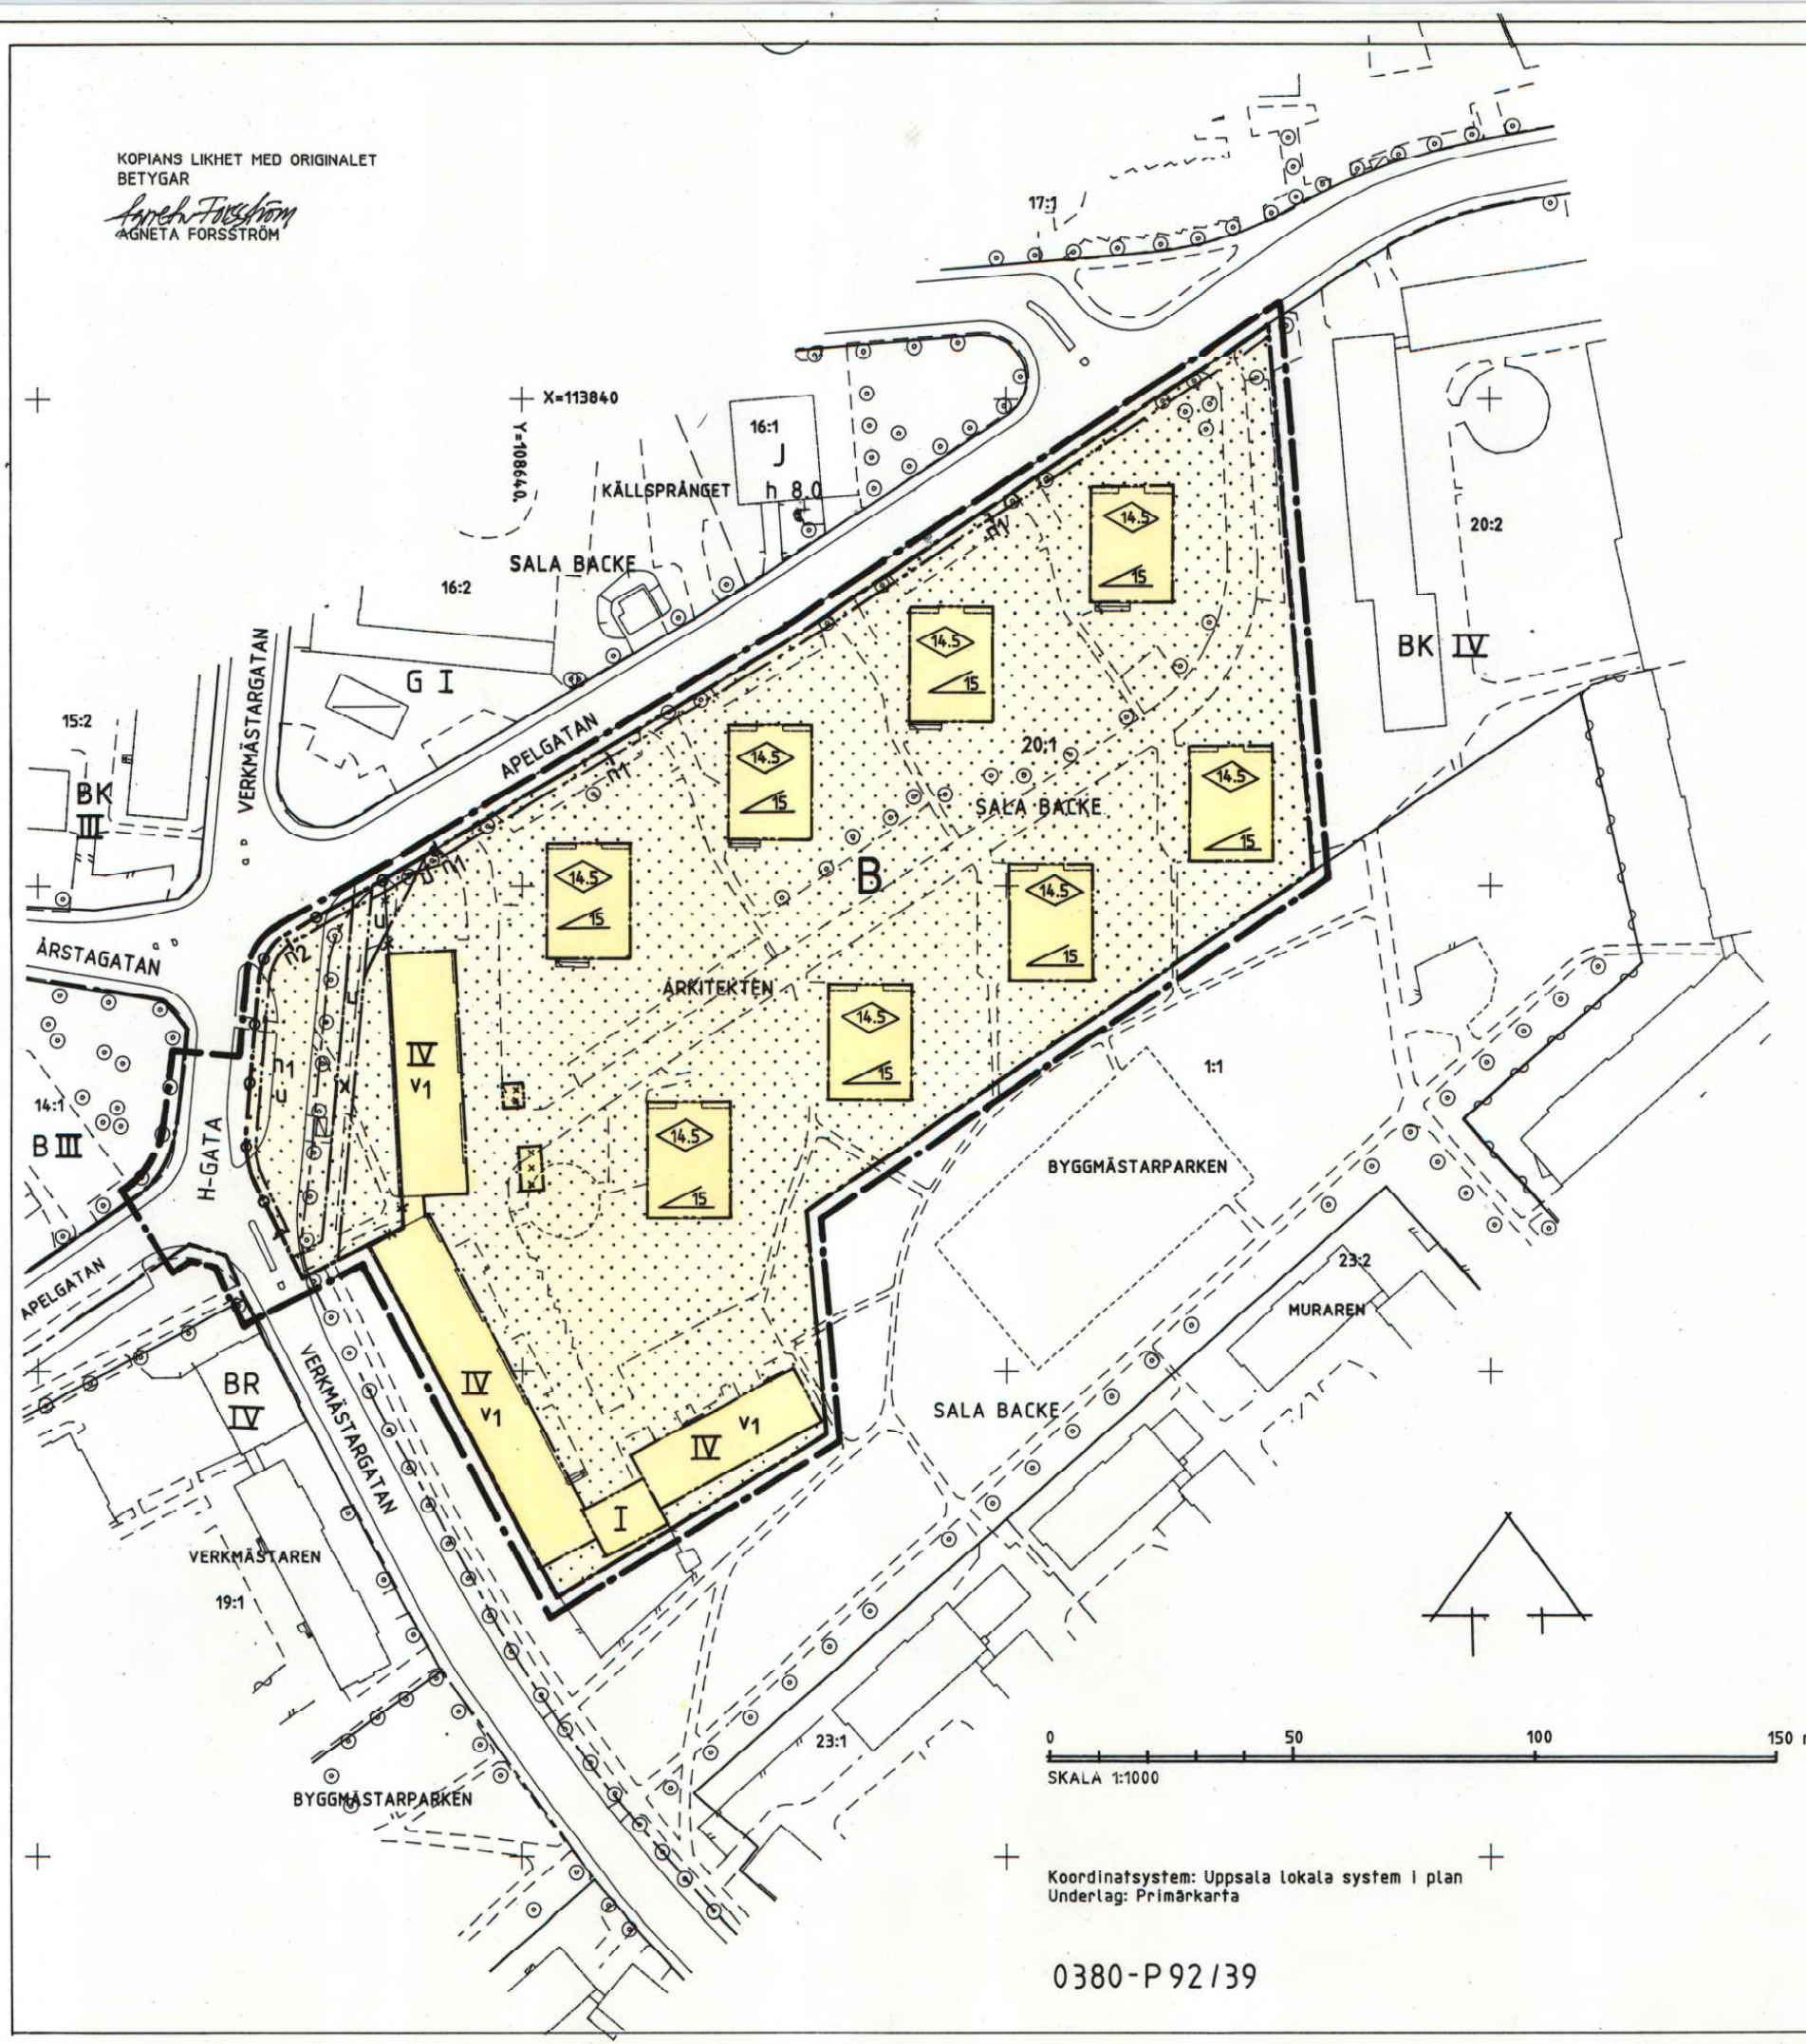

## PLANBESTÄMMELSER

Följande gäller inom områden med nedanstående beteckningar.  
Där beteckning saknas gäller bestämmelsen inom hela planområdet.  
Endast angiven användning och utformning är tillåten.

### GRÄNSBETECKNINGAR

- Linje belägen 3m utanför planområdet
- - - Användningsgräns
- Egenskapsgräns
- x - Utgående gräns

### ANVÄNDNING AV MARK

- Allmänna platser
- H-GATA Gata som ingår i huvudnätet

### Kvartersmark

- B Bostäder

### BEGRÄNSNING AV MARKENS BEBYGGANDE

- Marken får inte bebyggas
- Marken får endast bebyggas med uthus
- x Marken skall vara tillgänglig för allmän gång-och cykeltrafik

### MARKENS ANORDNANDE

- Mark och vegetation
- n1 Träden skall bevaras
- n2 Träd skall planteras
- In-och utfart får inte anordnas. Tvärstreck markerar förbudets slut

### UTFORMNING

- Högsta byggnadshöjd i meter
- Största taklutning i grader
- Högsta antal våningar
- Vind får inte inredas

### ADMINISTRATIVA BESTÄMMELSER

Planens genomförandetid är 15 år från och med dagen efter det att planen vunnit laga kraft

## UPPLYSNINGAR

- Planhandlingen består av:
  - plankarta med bestämmelser
  - planbeskrivning
  - genomförandebeskrivning
  - illustration

## ANTAGANDEHANDLING

- består av:
  - planhandling
  - samrådslista
  - utlåtande

ANTAGEN AV BN 1992-07-02

LAGA KRAFT 1992-09-12

DETALJPLAN FÖR

Dp 73 C

DEL AV KV ARKITEKTEN

UPPSALA KOMMUN

UPPRÄTTAD I JUNI 1992

*Ingvar Blomster*  
INGVAR BLOMSTER  
STADSARKITEKT

*Lennart Holme*  
LENNART HOLME  
PLANARKITEKT

Koordinatsystem: Uppsala lokala system i plan  
Underlag: Primärkartan

0380-P92/39