

TILLHÖR UPPSALA KOMMUNS
BYGGNADSNÄMNDIS BESLUT
1984-07-19 § 823
BETYGAR:

Inger Ståhlberg
INGER STÅHLBERG
SEKRETERARE

TILLHÖR UPPSALA KOMMUNFULLMÄKTIGES
BESLUT DEN 27 AUGUSTI 1984 § 251
EX OFFICIO: ULLA BERGENGREN
KOMMUNFULLMÄKTIGES SEKRETERARE

PLANEN FASTSTÄLLD GENOM LÄNSSTYRELSENS
BESLUT 1984-10-16
BESLUTET HAR VUNNIT LAGA KRAFT
NILS LEWIN

KOPIANS LIKHET MED ORIGINALÉT
BETYGAR:

Inger Edvall
INGER EDWALL
KARTASS.

KV. SVAN

UPPSALA KOMMUN, UPPSALA LÄN

FÖRSLAG TILL STADSPLAN
UPPRÄTTAD I MAJ 1984

John Linnæus *Ingar Blomster*
JOHN LINNÆUS INGAR BLOMSTER
STADSARKITEKT I: E PLANARKITEKT

GRUNDKARTAN UPPRÄTTAD I NOVEMBER 1982
KOMPL. I JUNI 1983. UTVIDG. OCH KOMPL. I DEC. 1983

Mats Leva
STADSINGENJÖR

BETECKNINGAR

GRUNDKARTA

- FASTIGHETSGRÄNS
- 0:0 FASTIGHETSBETECKNING
- TRAKTNAMN: DRAGARBRUNN
- [Symbol] BYGGNAD I ALLMÄNHET
- [Symbol] BOSTADSHUS KÄRTERAT EFTER HUSLIVET
- [Symbol] SKÄRMTAK
- [Symbol] STENMUR
- [Symbol] TELELEDNING I MARK (MELLANORTSKABEL)
- [Symbol] RUTNÄTSPUNKT

STADSPLANEKARTA

A. GRÄNSBETECKNINGAR

- [Symbol] STADSPLANEGRÄNS, 15 M UTANFÖR PLANOMRÅDET
- [Symbol] GÄLLANDE OMRÅDESGRÄNS SAMMANFALLANDE MED FASTIGHETSGRÄNS AVSEDD ATT BEHÅLLAS
- [Symbol] GÄLLANDE BESTÄMMELSEGRÄNS AVSEDD ATT BEHÅLLAS
- [Symbol] GÄLLANDE OMRÅDESGRÄNS AVSEDD ATT UTGÅ
- [Symbol] GÄLLANDE BESTÄMMELSEGRÄNS AVSEDD ATT UTGÅ
- [Symbol] OMRÅDESGRÄNS
- [Symbol] BESTÄMMELSEGRÄNS

B. OMRÅDESBETECKNINGAR

ALLMÄN PLATS

- [Symbol] GATA
- [Symbol] GATUPLANTEBING

BYGGNADSKVARTER


- [Symbol] BH BOSTÄDER OCH HANDEL
- [Symbol] BHg BOSTÄDER OCH HANDEL, SÄRSKILD MILJÖHÄNSYN
- [Symbol] H HANDEL

C. ÖVRIGA BETECKNINGAR AVSEDDA ATT

- [Symbol] MARK SOM INTE FÅR BEBYGGAS
- [Symbol] ÖVERBYGGD GÅRD OCH ANNAN TERRASSBYGGNAD
- [Symbol] MARK FÖR UTHUS O. DYL
- [Symbol] X MARK TILLGÄNGLIG FÖR ALLMÄN GÅNGTRAFIK
- [Symbol] +0.0 GÄLLANDE GATUHÖJD
- [Symbol] +0.0 GATUHÖJD
- [Symbol] II, III, IV, V, VI, VII ANTAL VÅNINGAR
- [Symbol] n FÖRBUD MOT VINDSINREDNING
- [Symbol] 0.0 BYGGNADSHÖJD
- [Symbol] +0.0 BYGGNADSHÖJD RÄKNAD FRÅN GRUNDKARTANS NOLLPLAN
- [Symbol] *-*-* UTFARTSFÖRBUD. TVÄRSTRECK MED PIL MÄRKERAR FÖR-
BUDETS SLUT.

D. ILLUSTRATIONER OCH HÄNVISNINGAR

- [Symbol] ILLUSTRATIONSLINJE

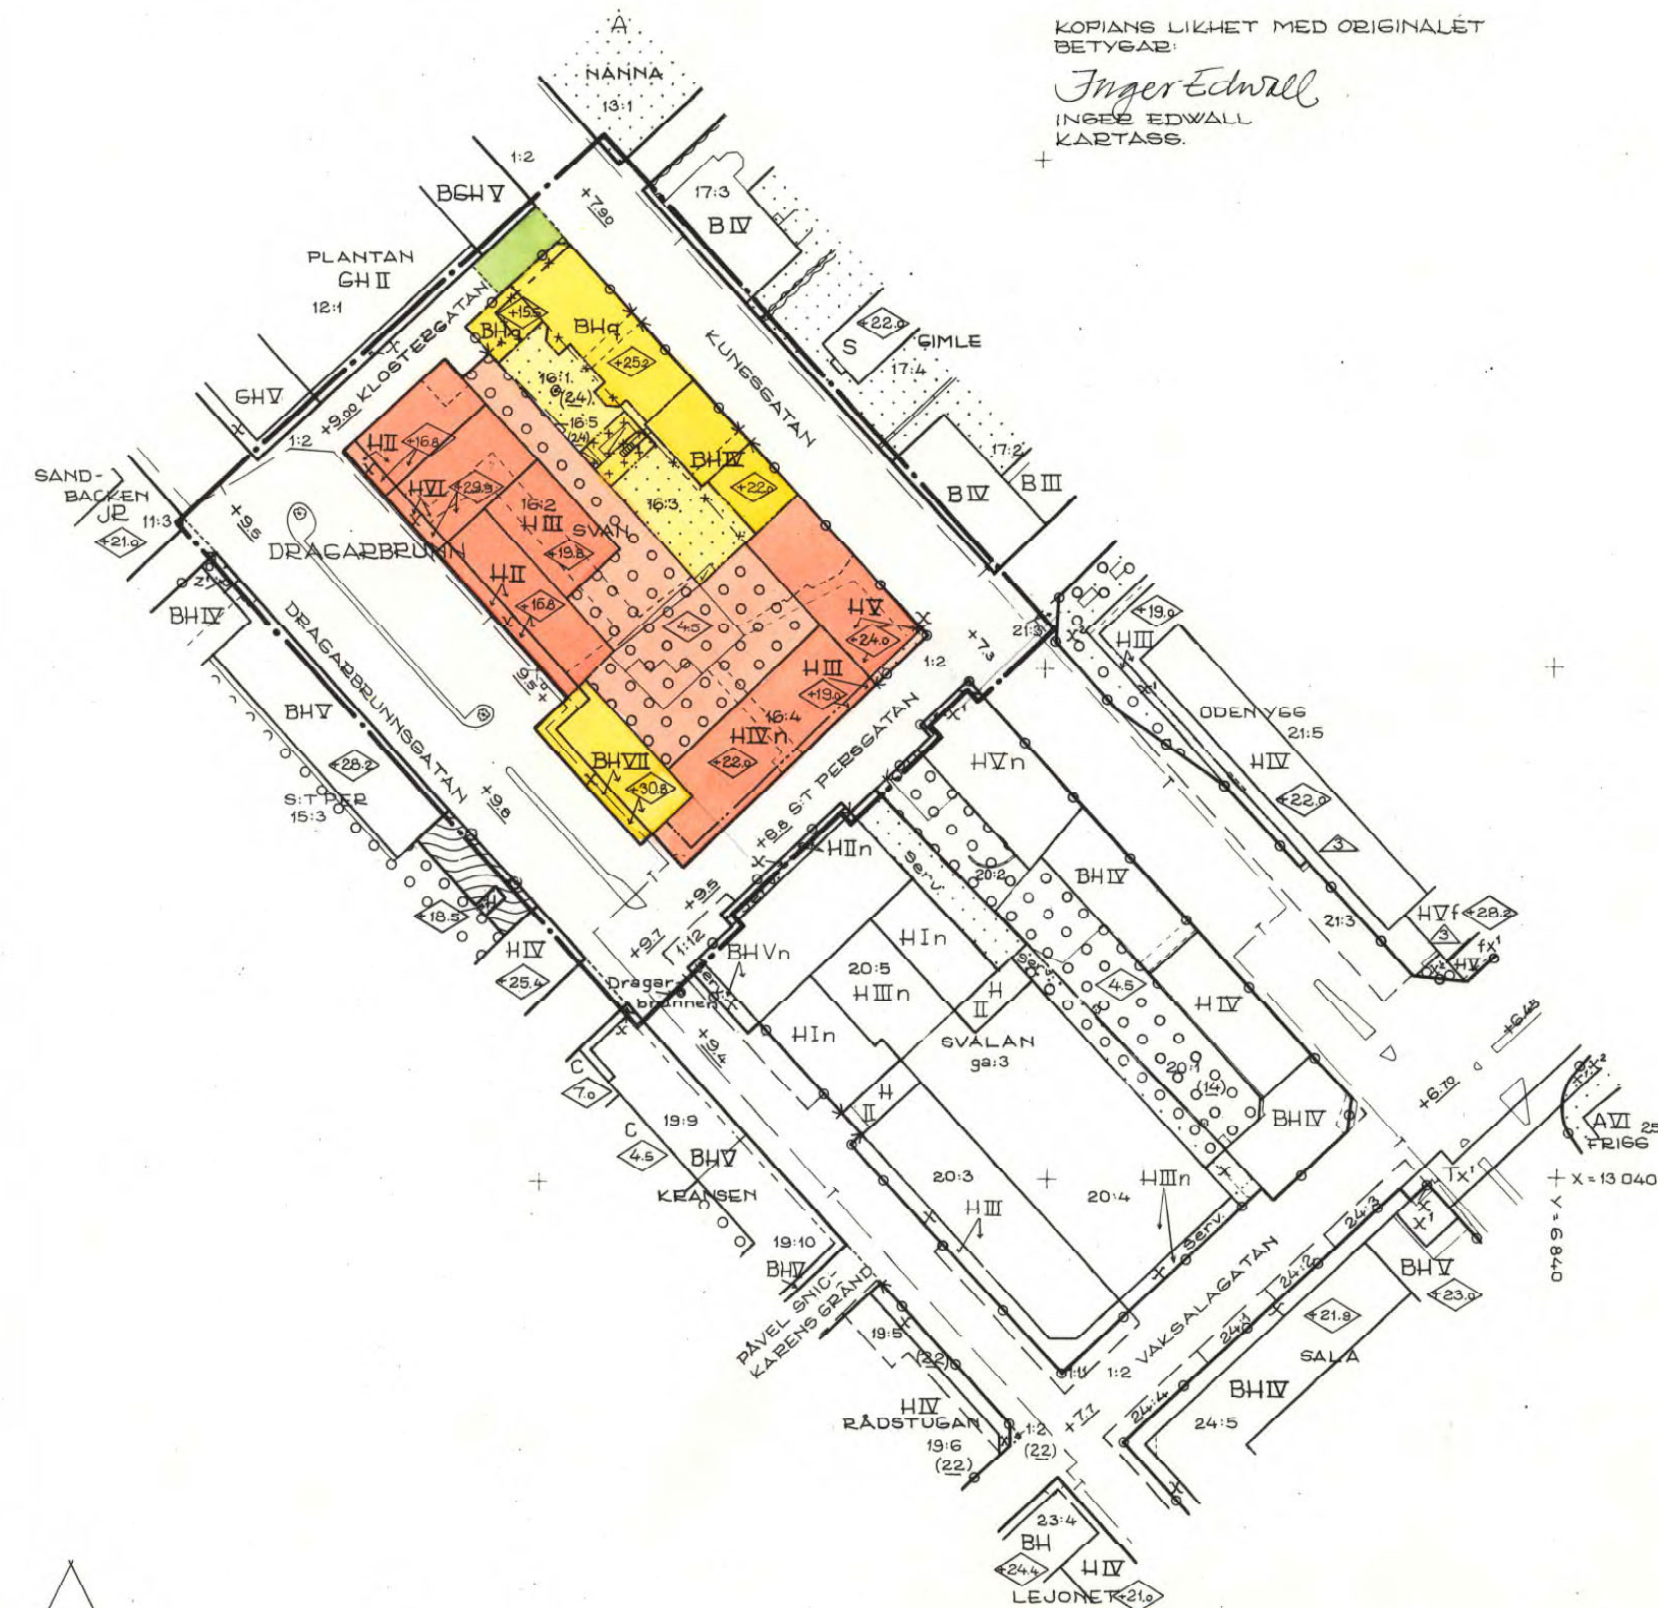

0380-573