

TILLHÖR UPPSALA KOMMUNS BYGGNADS-
NÄMND'S BESLUT 1975.03.06 § 435
BETYGAR:

Arne Carlsten
ARNE CARLSTEN
SEKRETERÄRE

KOPIANS LIKHET MED
ORIGINALET BETYGAR:

Erik Thord
ERIK THORD
STADSPLANE-
ARKITEKT


PL. 43 AA

FÖRSLAG TILL STADSPLAN FÖR DEL
AV KV. ATLE, UPPSALA

UPPRÄTTAT I SEPTEMBER 1974. REV. I JAN. 1975.

John Linnæus
JOHN LINNÆUS
PLANCHEF

Erik Thord
ERIK THORD
STADSPLANEARKITEKT

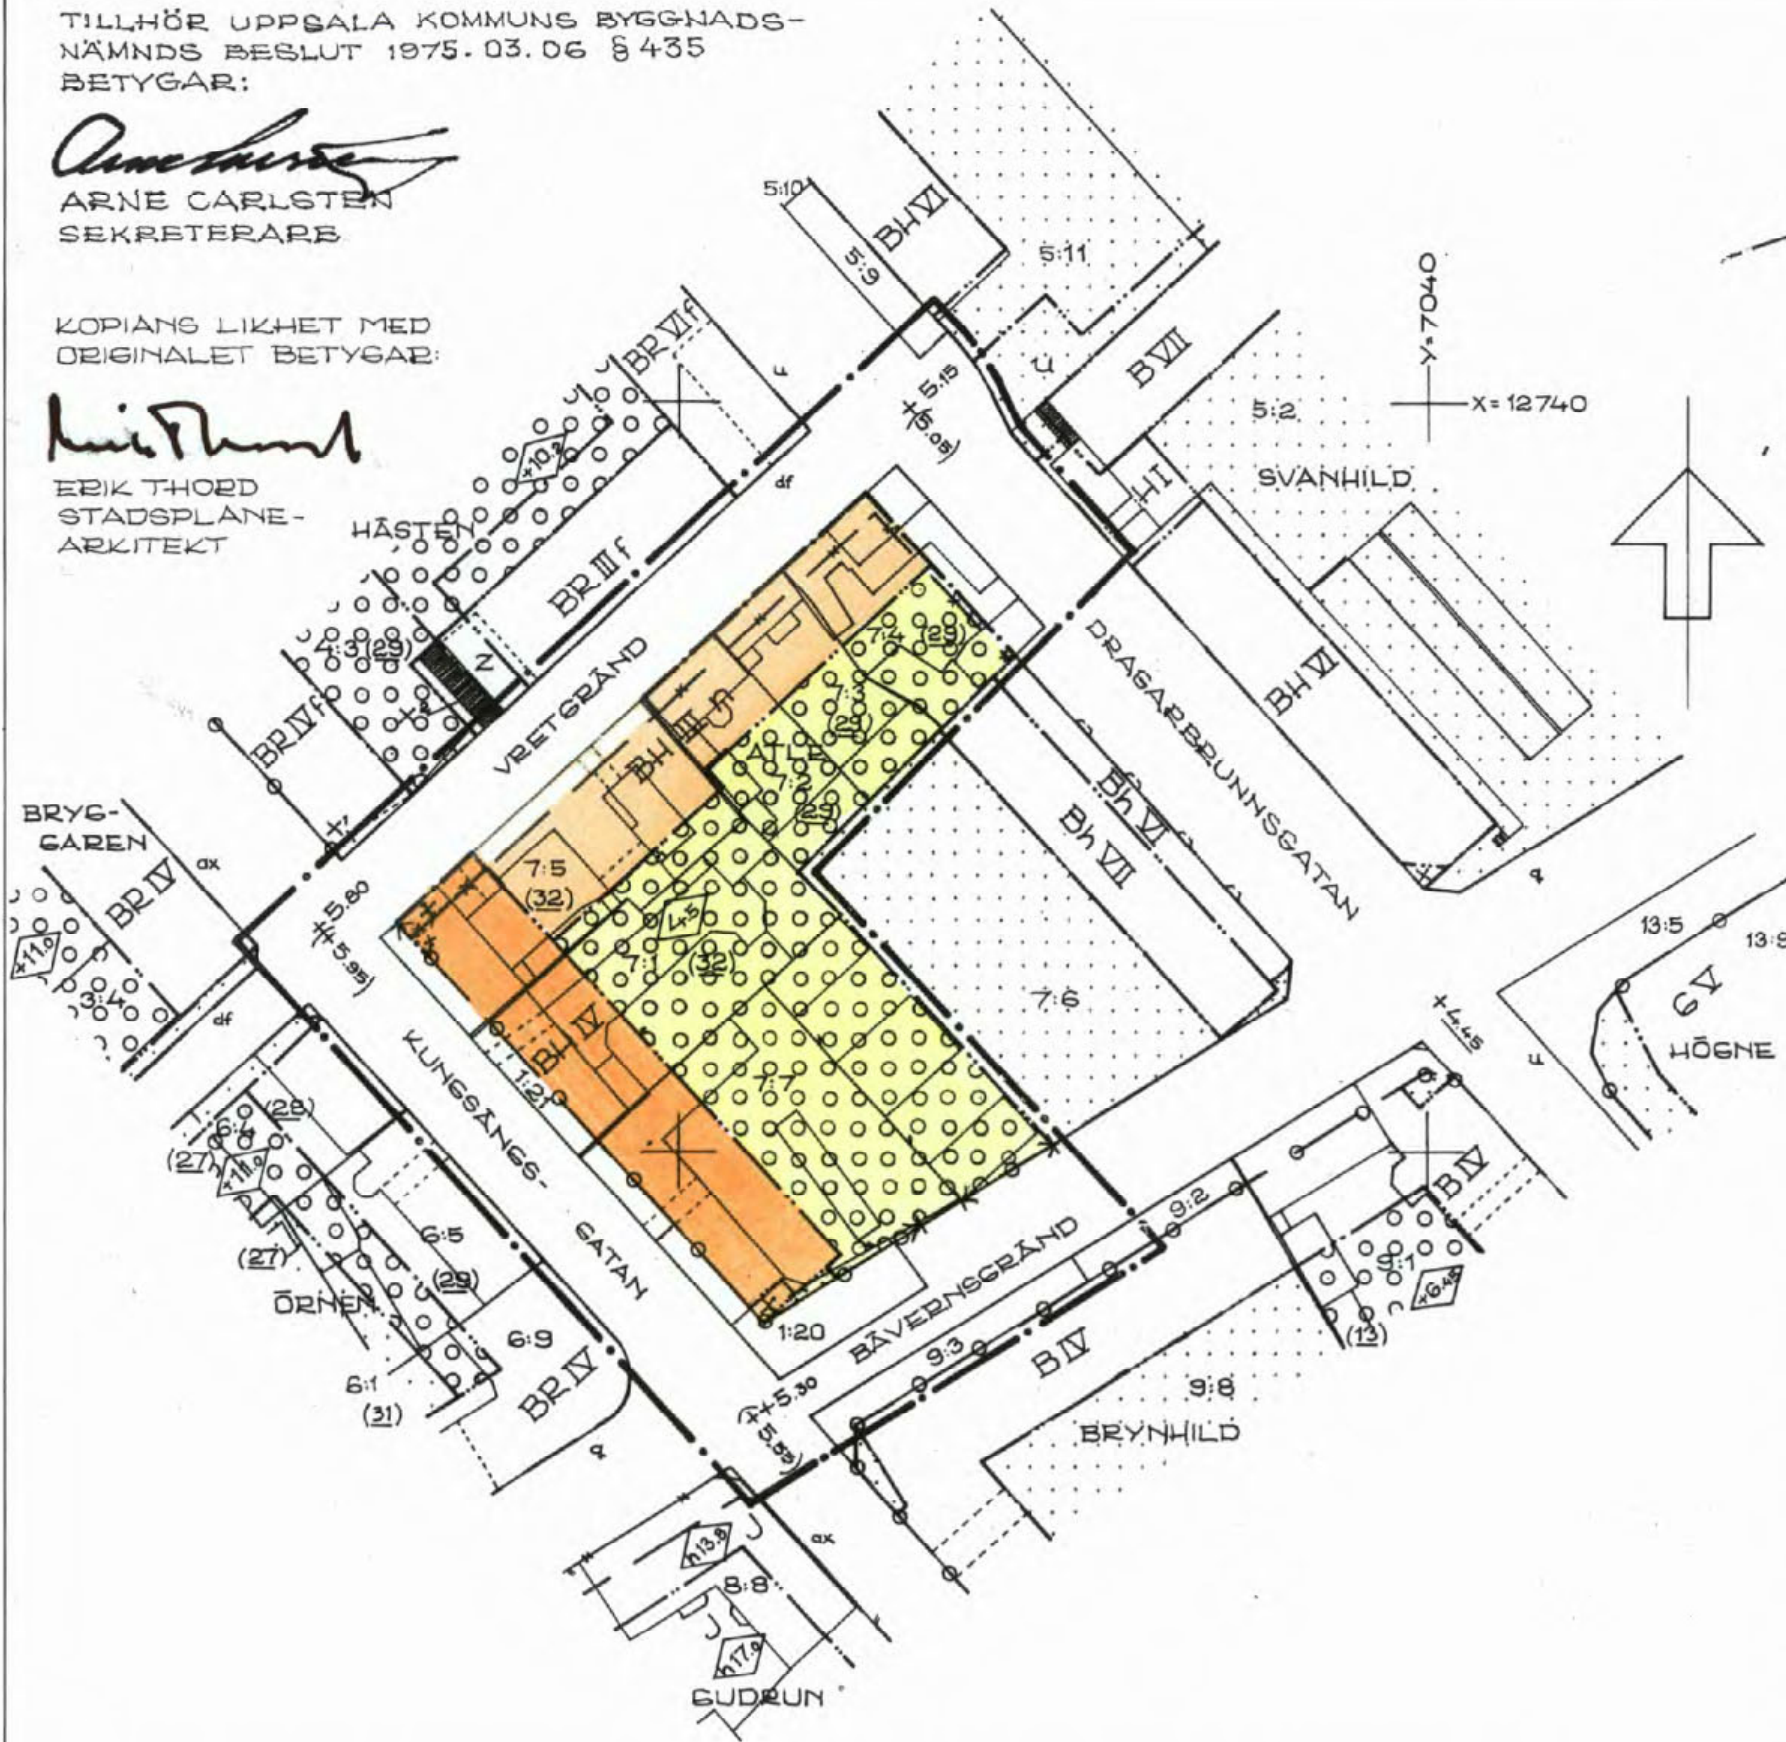

BETECKNINGAR:

GRÄNSBETECKNINGAR:

- STADSPLANEGRÄNS, 1,5 M UTANFÖR PLANOMRÅDET
- — — GÄLLANDE OMRÅDESGRÄNS
- x-x- GÄLLANDE OMRÅDESGRÄNS AVSEDD ATT UTGÅ
- — — OMRÅDESGRÄNS
- BESTÄMMELSEGRÄNS
- - - - - ILLUSTRATIONSLINJE
- *o*o*o* FÖRBUD MOT UTFART
- *o*o*o* TVÄRSTRECK MED PIL MÄRKERAR FÖRBUDETS SLUT

OMRÅDESBETECKNINGAR:

ALLMÄN PLATS.

□ GATA

BYGGNADSKVARTER.

□ BH OMRÅDE FÖR BOSTAD- OCH HANDELSÄNDAMÅL

ÖVRIGA BETECKNINGAR

- MARK SOM ICKE FÅR BEBYGGAS
- ÖVERBYGGD GÅRD OCH ANNAN TERRASBYGGNAD
- x MARK TILLGÄNGLIG FÖR ALLMÄN GÅNGTRAFIK
- (+0.00) GÄLLANDE SATUHÖJD AVSEDD ATT UTGÅ
- +0.00 SATUHÖJD

III, IV ANTAL VÅNINGAR

4.5 BYGGNADSHÖJD

n UTÖVER ANGIVET VÅNINGSTAL FÅR VIND ICKE INREDAS

- - - - - FASTIGHETSGRÄNS

□ BEFINTLIG BYGGNAD

7:5 (32) FASTIGHETSBETECKNING

TRAKTNAMN: KUNGSÄNGEN

TILLHÖR UPPSALA KOMMUNFULLMÄKTIGES
BESLUT DEN 26 MAJ 1975 § 190
EX OFFICIO:
ANNE-MARIE CLÉMENTZ
KOMMUNFULLMÄKTIGES SEKRETERÄRE

ATT LÄNSSTYRELSEN I UPPSALA LÄN
1975-09-24 PÅ SÄTT BESLUTET VISAR
FASTSTÄLLT DENNA STADSPLAN OCH
ATT BESLUTET ENLIGT 150 § TREDJE
STYCKET BYGGNADSLAGN VUNNIT
LAGA KRAFT BETYGAR
LENNART OLSSON

0 50 100 M
SKALA 1:1000

0380-435

F=A3 JE