


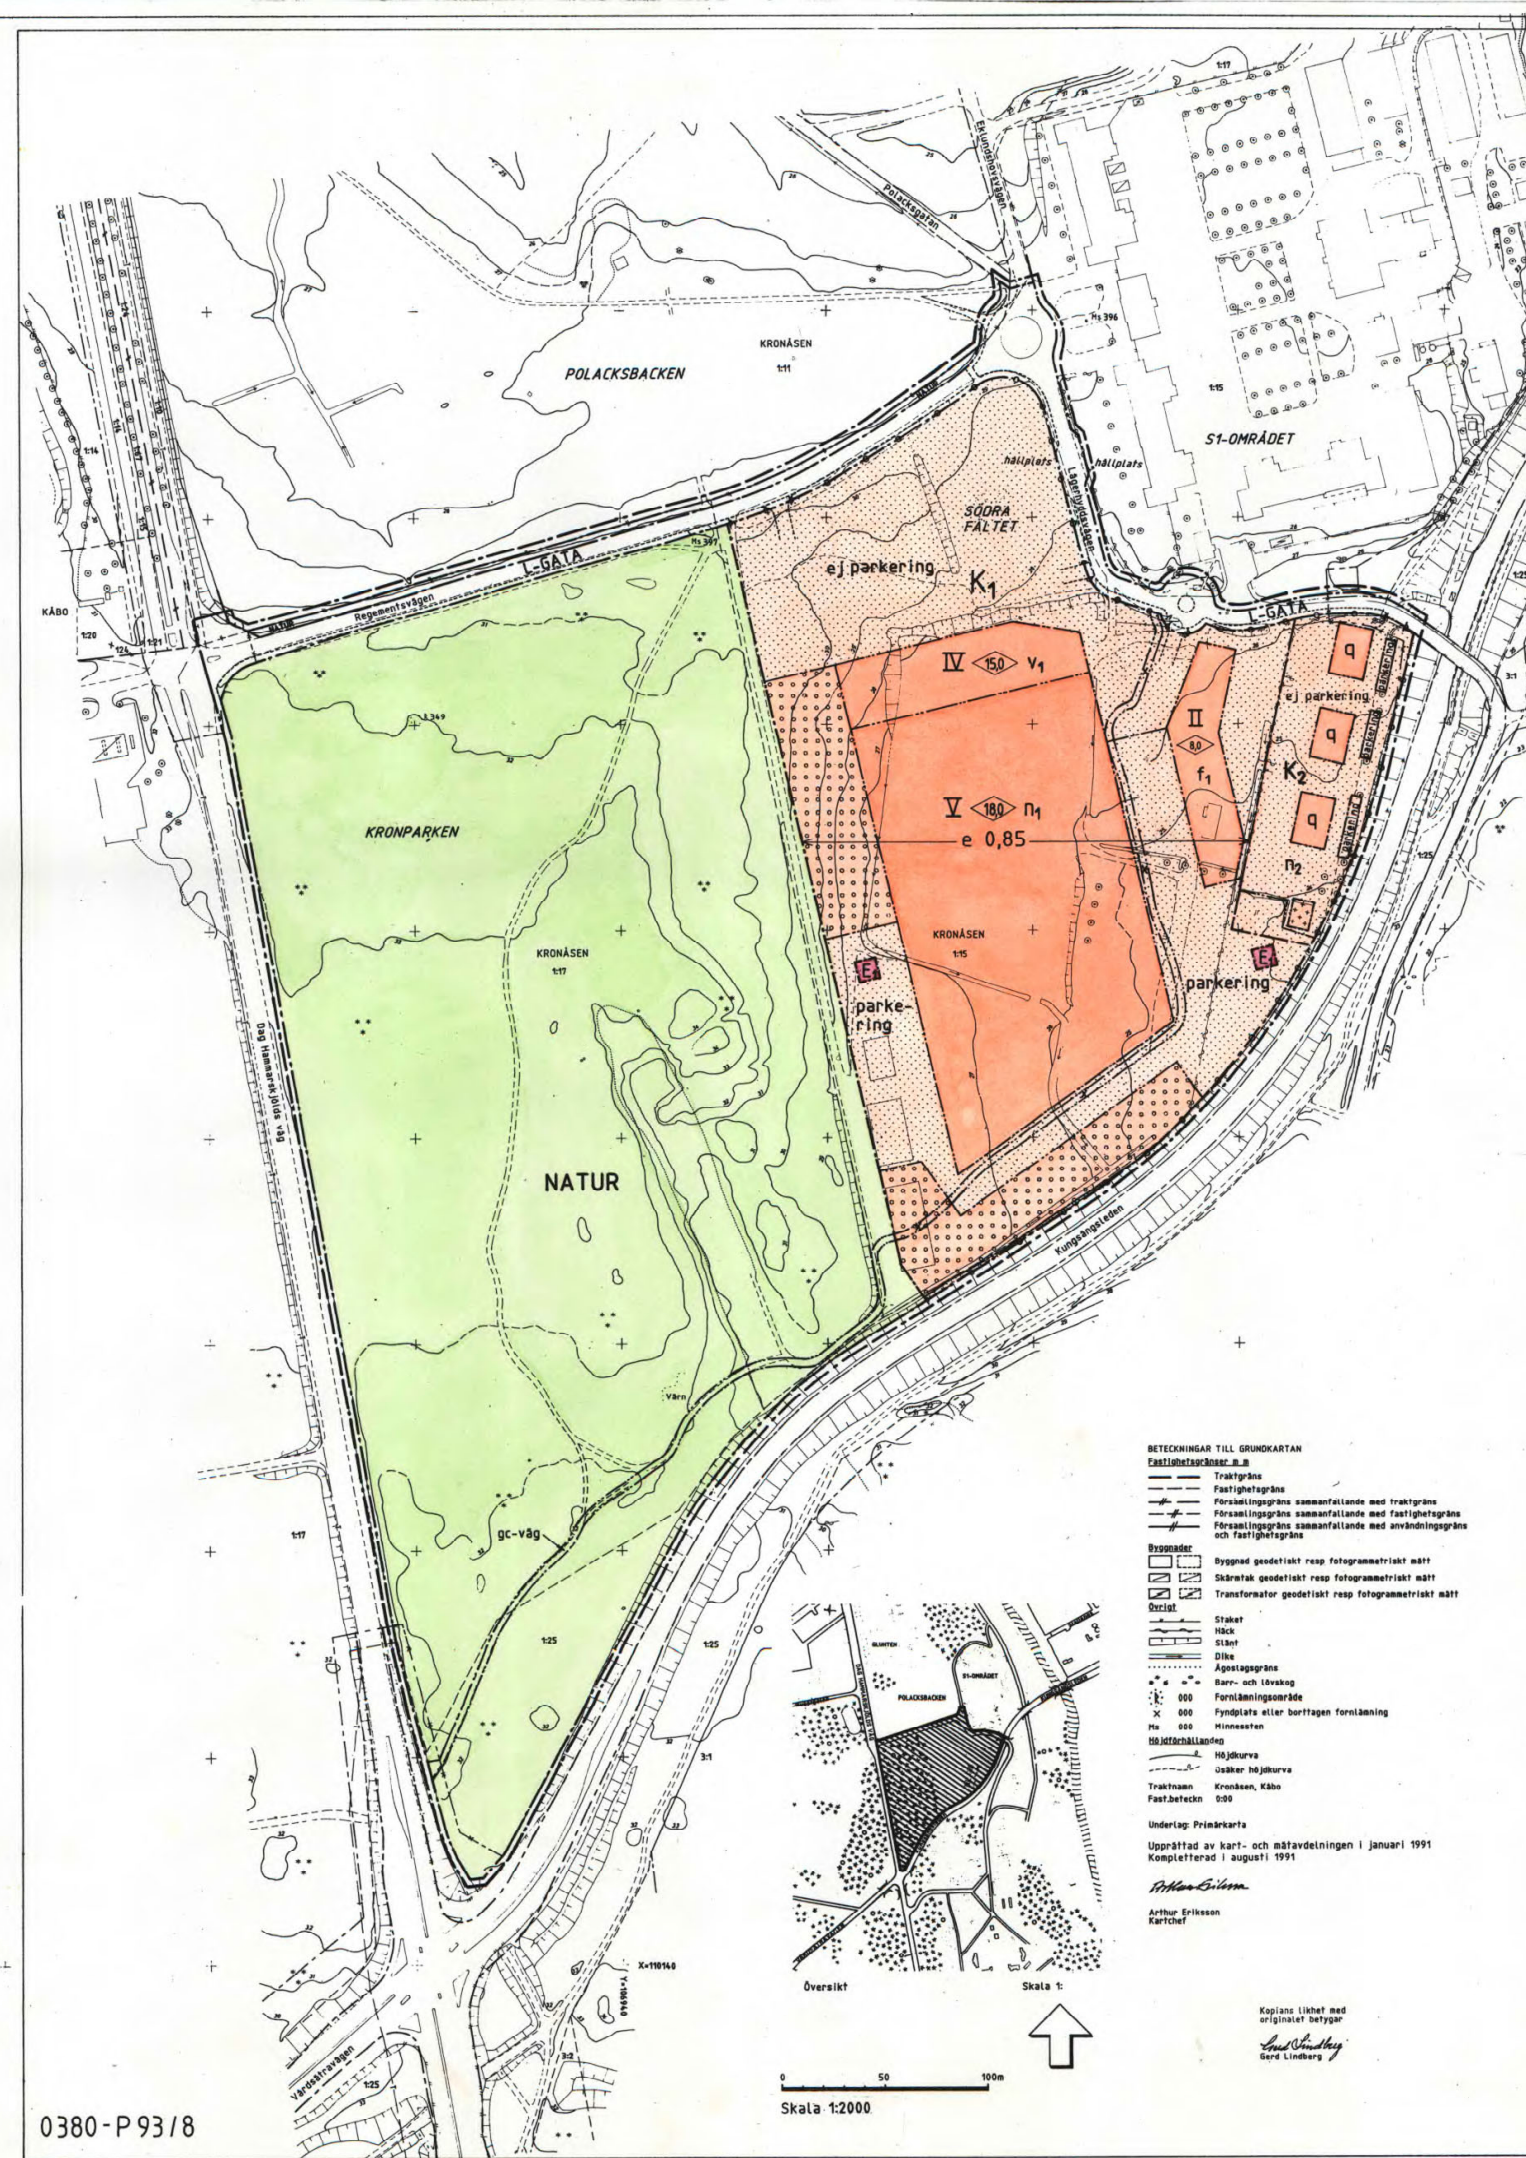

PLANBESTÄMMELSER

Följande gäller inom området med fastställt område.
De beteckningar som gäller bestämmelser inom hela planområdet.
Endast angiven användning och utformning är tillåten.

GRÄNSBETECKNINGAR

- Linje belägen 3m utanför planområdet
- Användningsgräns
- Egenskapsgräns
- Utgående gräns

ANVÄNDNING AV MARK

- Allmänna platser
- L-GATA Gata som ingår i lokalsystemet
- NATUR Naturområde

Kvarteretsmark

- K1 Kontor, undervisning och laboratorier
- K2 Kontor
- K3 Transformatorstation i en våning

UTFORMNING AV ALLMÄNNA PLATSER

- gc-väg Gång- och cykelväg

UTNYTTJANDEGRAD

- a 0,0 Största tillåtna exploateringsgrad

BEGRENSNINGAR AV MARKENS BEBYGGANDE

- Marken får inte bebyggas
- Marken får byggas under med körbart bjaklag
- Marken får endast bebyggas med uthus och garage
- Marken skall vara tillgänglig för allmän gång- och cykeltrafik

MARKENS ANORDNANDE

- parkeringsplats Parkeringsplats skall finnas
- ej parkering Parkeringsplats får inte finnas
- In- och utfart får inte anordnas, tvärsträck markeras förbudets slut
- Minst 25% av markytan skall vara friyta, lämplig för uterviselse
- Tomtens trädgårdskaraktär skall bibehållas

UTFORMNING

- Högsta byggnadshöjd i meter
- Högsta antal våningar
- Souterrängsvåning får anordnas
- Fasad och tak skall ha material och färg som harmoniserar med intilliggande bebyggelse

VÄRDEFULLA BYGGNADER

- Byggnad av stort kulturhistoriskt värde. Ändring av byggnaden får inte försvära dess karaktär eller anpassning till omgivningen. Byggnaden får inte rivras. Befintliga detaljer bevaras.

ADMINISTRATIVA BESTÄMMELSER

- Genomförandetiden är 15 år från och med dagen efter det att planen vunnit laga kraft

ILLUSTRATIONER

- Illustrationslinje
- Illustrationstext

UPPLYSNINGAR

- Planhandlingen består av:
 - planhandlingen med bestämmelser
 - planbeskrivning
 - genomförandebeskrivning
 - illustration

ANTAGANDEHANDLING

- består av:
 - planhandlingen
 - grundkarta
 - fastighetsförteckning
 - samrådesredogörelse
 - utlåtande

GODKÄND AV BN FÖR SAMRÅD	90-11-29
GODKÄND AV BN FÖR UTSTÄLLNING	91-07-04
GODKÄND AV BN FÖR ANTAGANDE	91-11-28, 92-04-28
ANTAGEN AV KF	92-11-2/3
LAGA KRAFT	92-12-05

DETALJPLAN FÖR

SÖDRA FÄLTET

Dp 60Y

UPPSALA KOMMUN

UPPRÄTTAD I JULI 1991, REV I APRIL 1992

Ingvar Blomster
Stadsarkitekt

Ove Gustafsson
Planingenjör

- BETECKNINGAR TILL GRUNDKARTAN
- Fastighetsbeteckning: 000
- Traktgräns
 - Fastighetsgräns
 - Förvaltningsgräns sammanfallande med traktgräns
 - Förvaltningsgräns sammanfallande med fastighetsgräns
 - Förvaltningsgräns sammanfallande med användningsgräns
 - Förvaltningsgräns sammanfallande med fastighetsgräns
- Byggnader
- Byggnad geodetiskt resp fotogrammetriskt mätt
 - Skärtnak geodetiskt resp fotogrammetriskt mätt
 - Transformator geodetiskt resp fotogrammetriskt mätt
- Övrigt
- Staket
 - Häck
 - Staket
 - Övrigt
 - Agostagräns
 - Barr- och lövskog
 - Fornlämningsområde
 - Fyndplats eller berättigad fornlämning
 - Minnecken
 - Höjdhöjningslinje
 - Höjdhöjningslinje
 - Utsädd höjdhöjningslinje
 - Traktnamn
 - Traktnamn
 - Fast.beteckn
 - 000
- Underlag: Primärkarta
- Upprättad av kart- och mätavdelningen i januari 1991
- Kompletterad i augusti 1991
- Arthur Eriksson
Kertief
- Kopierat likhet med
originalen betyg
- Anders Gustafsson
Stadsarkitekt



Skala 1:2000

0380-P 93/8