

PL. 81 F.

# FÖRSLAG TILL ÄNDRAD STADSPLAN FÖR KVARTERET VIGGEN, UPPSALA.

UPPRÄTTAT I MARS 1967.

*Per Erik*  
STADSARKITEKT.

*Halen Nilsen*  
BITR. STADSARKITEKT.

Tillhör Uppsala stads fullmäktiges  
beslut den 27. OKT. 1968. S405  
Ex officio:

*Lennart Skoglund*  
Stadsfullmäktiges sekreterare

### BETECKNINGAR.

#### GRÄNSBETECKNINGAR

- STADSPANEGRÄNS.
- GÄLLANDE OMRÅDESGRÄNS.
- \* — \* GÄLLANDE OMRÅDESGRÄNS AVSEDD ATT UTGÅ.
- OMRÅDESGRÄNS.
- BESTÄMMELSEGRÄNS.
- ILLUSTRATIONSLINJE.

#### OMRÅDESBETECKNINGAR.

##### ALLMÄN PLATS.

- GATA ELLER TORG.
- ▨ PARK ELLER PLANTERING.


#### BYGGNADSKVARTER.

- BF OMRÅDE FÖR BOSTADSÄNDAMÅL FRISTÅENDE HUS.

#### ÖVRIGA BETECKNINGAR.

- ▨ MARK SOM ICKE FÅR BEBYGGAS.
- I ANTAL VÅNINGAR.
- (+0.00) GÄLLANDE GATUHÖJD AVSEDD ATT UTGÅ.
- +0.00 GÄLLANDE GATUHÖJD.
- +0.00 GATUHÖJD.
- 8 NIVÅKURVA I METER ÖVER STADENS NOLLPLAN.
- FASTIGHETSGRÄNS.
- 4387 FASTIGHETSBETECKNING.

0 50 100 200 M  
SKALA 1:2000

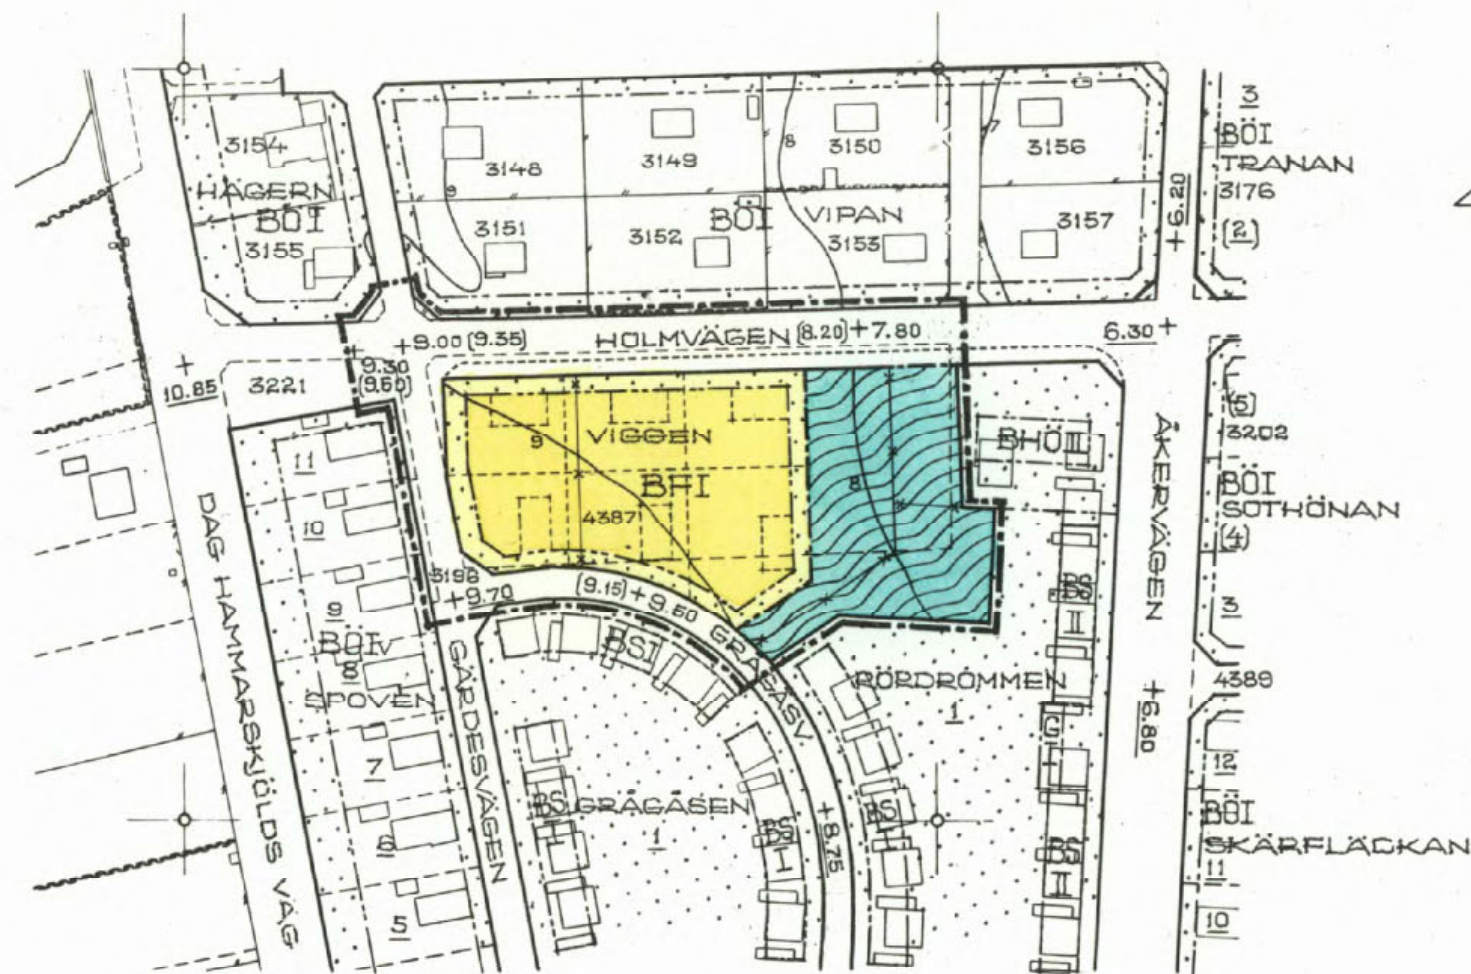

Att Knsstyrelsen i Uppsala den  
5 FEB. 1968... fastställt denna  
ändring av stadsplanen för .....  
KVARTERET VIGGEN  
i Uppsala samt att beslutet vunnit  
laga kraft; betygar Uppsala slott i  
landskansliet den 22. MARS 1968  
På tjänstens vägnar:

*P. Blomqvist*  
Likheten med originalet betygar  
i tjänsten:  
*Per Erik*  
Stadsplanarkitekt

0380-313