


B 1114  
 FÖRSLAG TILL BYGGNADSPLAN  
 FÖR GUNSTA SAMHÄLLE  
 FUNBO SOCKEN I UPPSALA KOMMUN,  
 UPPRÄTTAT I AUGUSTI 1973  
 REV. I DEC. 1973

*John Linnæus*  
 JOHN LINNÆUS  
 PLANCHEF

*Hakon Södergren*  
 HAKON SÖDERGREN  
 PLANARKITEKT

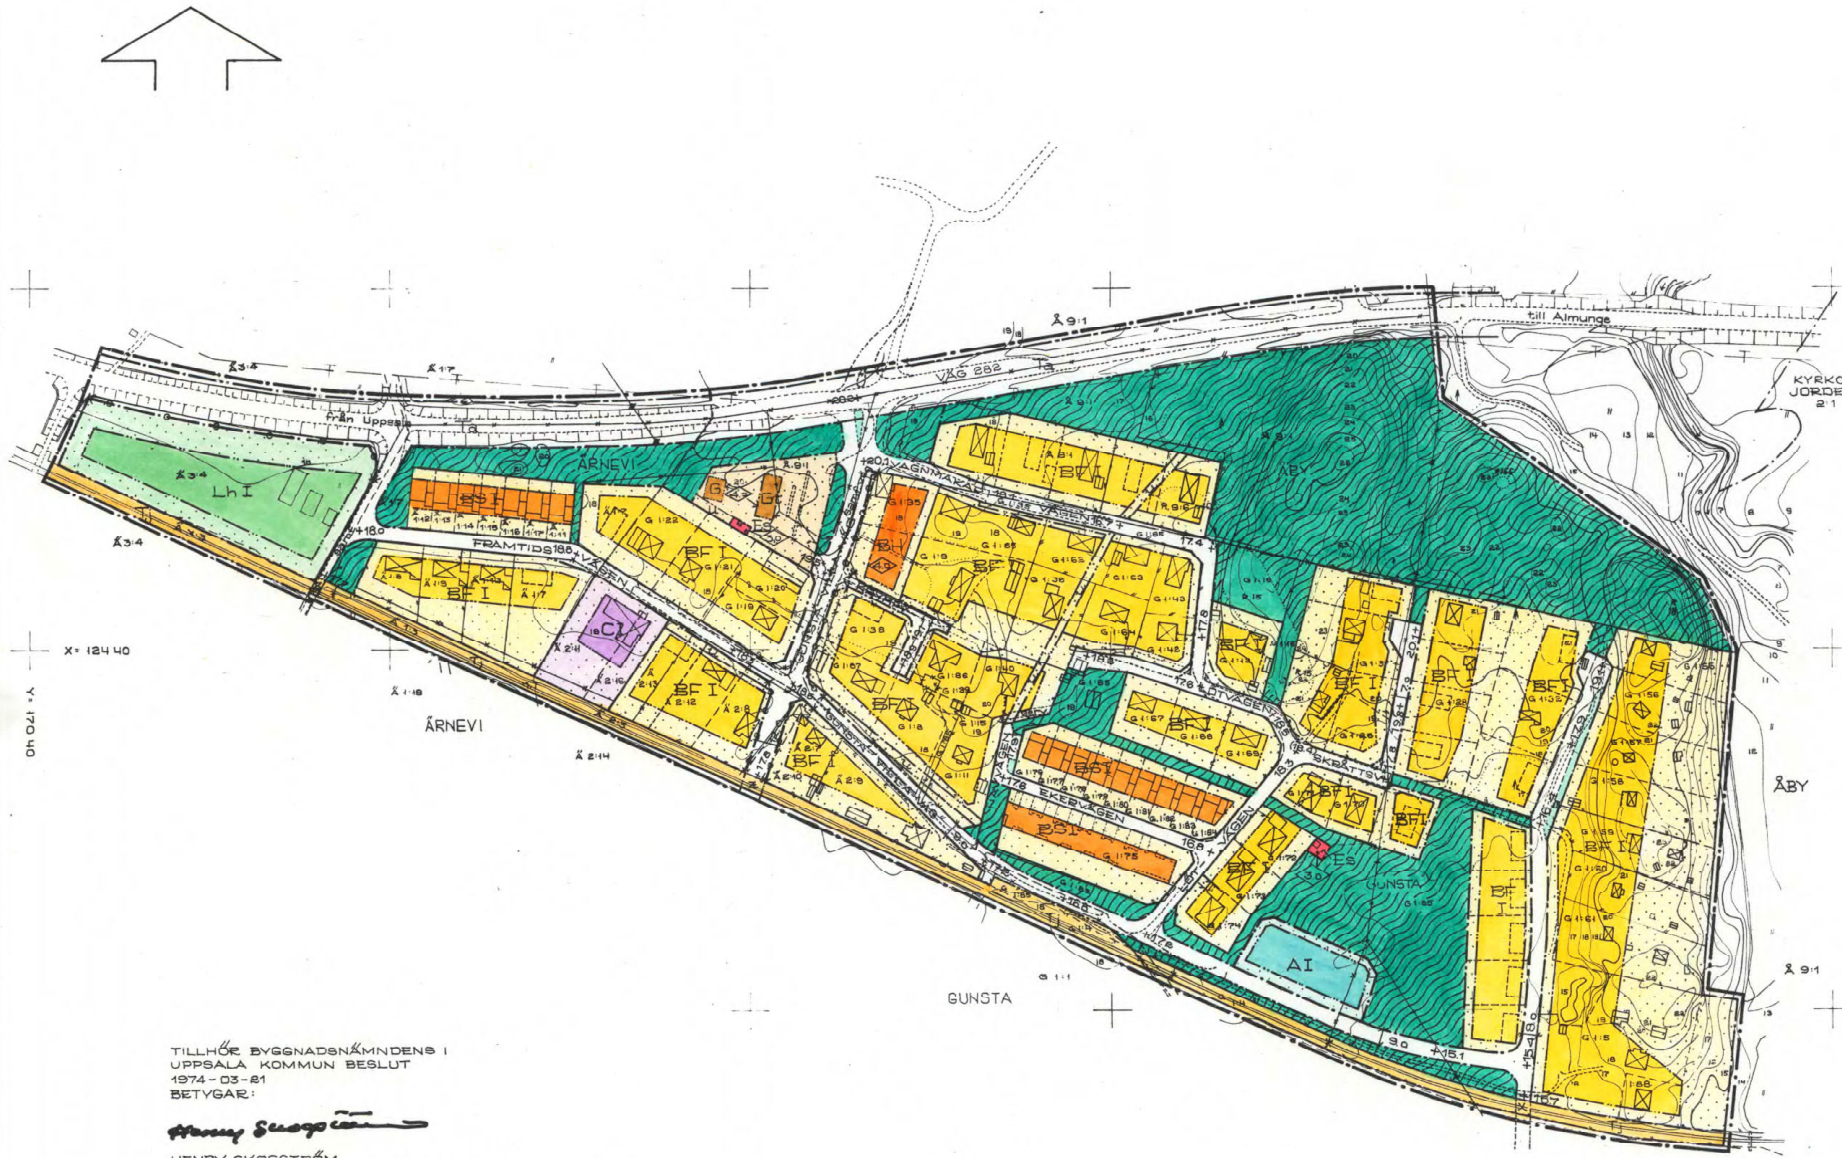

- BETECKNINGAR**
- GRÄNSBETECKNINGAR**
- BYGGNADSPANEGRÄNS, 3 M UTANFÖR PLANOMRÅDET
  - GÄLLANDE OMRÅDESGRÄNS
  - GÄLLANDE OMRÅDESGRÄNS AVSEDD ATT UTGÅ
  - OMRÅDESGRÄNS
  - BESTÄMMELSEGRÄNS
  - GRÄNSLINJE EJ AVSEDD ATT FASTSTÄLLAS
  - FÖRBUD MOT UTFART
  - TVÄRSTRECK MED PIL MARKERAR FÖRBUDETS SLUT

- OMRÅDESBETECKNINGAR**
- ALLMÄN PLATS**
- VÄGMARK
  - PARK ELLER PLANTERING
  - PLANTERING
- BYGGNADSKVARTER**
- A OMRÅDE FÖR ALLMÄNT ÄNDAMÅL
  - BH OMRÅDE FÖR BOSTADS- OCH HANDELSÄNDAMÅL
  - BS OMRÅDE FÖR BOSTADSÄNDAMÅL, SAMMANBESÖDA HUS
  - BF OMRÅDE FÖR BOSTADSÄNDAMÅL, FRISTÅENDE HUS
  - GE OMRÅDE FÖR BENSINFÖRSÄKLNING
  - C OMRÅDE FÖR SAMLINGSLOKAL
  - G OMRÅDE FÖR GARAGEÄNDAMÅL
  - Lh OMRÅDE FÖR HANDELSTRÄDGÅRDSÄNDAMÅL
- SPECIALOMRÅDEN**
- Ts OMRÅDE FÖR VÄSTRAFIKÄNDAMÅL
  - Es TRANSFORMATORSTATION
  - Tj OMRÅDE FÖR UÄRNVÄGSÄNDAMÅL

- ÖVRIGA BETECKNINGAR**
- MARK SOM ICKE FÅR BEBYGGAS
  - U MARK TILGÄNGLIG FÖR UNDERJORDISKA LEDNINGAR
  - Z MARK TILGÄNGLIG FÖR ALLMÄN VÄGTRAFIK
  - X MARK TILGÄNGLIG FÖR ALLMÄN GÅNG- OCH CYKELTRAFIK
  - +0.0 VÄGHÖJD
  - (+0.0) GÄLLANDE VÄGHÖJD AVSEDD ATT UTGÅ
  - I ANTAL VÅNINGAR
  - BYGGNADSHÖJD
  - 0.0 VÄGBREDD
  - FASTIGHETSGRÄNS
  - 0.00 FASTIGHETSBETECKNING
  - BEFINTLIG BYGGNAD
  - NIVÅKURVA
  - R FORNLÄMNING RESP FORNLÄMNINGOMRÅDE
- TRAKT**
- GUNSTA BETECKNAS G
  - ÅBY BETECKNAS Å
  - ÅRNEVI BETECKNAS Å

TILLHÖR BYGGNADSNÄMNDENS I  
 UPPSALA KOMMUN BESLUT  
 1974-03-21  
 BETYGAR:

*Henry Skogström*  
 HENRY SKOGSTRÖM  
 BYGGNADSNÄMNDENS SEKRETERARE

TILLHÖR UPPSALA KOMMUNFULLMÄKTIGES  
 BESLUT DEN 27 MAJ 1974, 22.5  
 EX OFFICIO

ULLA JONSSON  
 KOMMUNFULLMÄKTIGES SEKRETERARE

ATT LÄNSSTYRELSEN I UPPSALA LÄN  
 DEN 1975-02-13 PÅ SKITT BESLUTET  
 VISAR FASTSTÄLLT DENNA STADSPLAN  
 BETYGAR:  
 BERTIL PÅLM

TILLHÖR REGERINGENS BESLUT 1975-09-10  
 BERTIL PÅLM

LIKHEITEN MED ORIGINALT  
 BETYGAR I TJÄNSTEN:

*Hakon Södergren*  
 HAKON SÖDERGREN  
 PLANARKITEKT

