

TILLHÖR UPPSALA KOMMUNS  
BYGGNADSHÄMNDIS BESLUT  
1982-12-16 § 1792  
BETYGAR:

*Inger Ståhlberg*  
INGER STÅLBERG  
SEKRETERARE

ATT LÄNSSTYRELSEN I UPPSALA LÄN  
DEN 1 JUNI 1983 PÅ SÄTT BESLUTET  
VISAR FASTSTÄLLT DENNA STADSPLAN  
OCH ATT BESLUTET VUNNIT LAGA KRAFT  
BETYGAR FLORENCE ERIKSSON.

KOPIANS LIKHET MED ORIGINALET  
BETYGAR:

*Britta Hjalmarsson*  
BRITTA HJALMARSSON

TILLHÖR UPPSALA KOMMUNFULLMÄKTIGES  
BESLUT DEN 28 MAJ 1983 § 100.  
EX OFFICIO: ULLA BRÄGGEN  
KOMMUNFULLMÄKTIGES SEKRETERARE.

KV. SIGURD PL.43 AE

UPPSALA KOMMUN

UPPSALA LÄN

FÖRSLAG TILL STADSPLAN

UPPRÄTTAD I NOVEMBER 1982

*John Linnæus*  
JOHN LINNÆUS  
STADSARKITEKT

*Ingvar Blomster*  
INGVAR BLOMSTER  
HÖJ PLANARKITEKT

*Erik Thord*  
ERIK THORD  
STADSPLANEARKITEKT

GRUNDKARTAN UPPRÄTTAD I FEBRUARI 1980. KOMPL. I MARS 1982

*Mats Leván*  
MATS LEVÁN  
STADSIINGENJÖR

BETECKNINGAR  
GRUNDKARTAN

- FASTIGHETSGRÄNS
  - BYGGNAD
  - ◻ TRANSFORMATOR RESP. SKÄRMTAK
  - STAKET RESP. STENMUR
  - 00 FASTIGHETSBECKNING
- KUNGSÅNGEN = TRAKTNAMN

STADSPLANEKARTAN

A. GRÄNSBECKNINGAR

- STADSPLANEGRÄNS BELÄGEN 1,5 M UTANFÖR PLANOMRÅDET
- GÅLLANDE OMRÅDEGRÄNS AVSEDD ATT BEHÅLLAS
- GÅLLANDE OMRÅDEGRÄNS AVSEDD ATT UTGÅ
- GÅLLANDE BESTÄMMELSEGRÄNS AVSEDD ATT UTGÅ
- ..... OMRÅDEGRÄNS FRÅN VILKEN MINDRE AVVIKELSER I VISSA FALL FÅR GÖRAS
- BESTÄMMELSEGRÄNS

B. OMRÅDESBETECKNINGAR

ALLMÅN PLATS

- GATA
- ▨ PARK ELLER PLANTERING

BYGGNADSKVARTER


- BC BOSTÄDER OCH SAMLINGSLOKALER
- BCh BOSTÄDER OCH SAMLINGSLOKALER SAMT I VISSA FALL HANDEL
- Hb HANDEL SAMT I VISSA FALL BOSTÄDER
- Hbq HANDEL SAMT I VISSA FALL BOSTÄDER MED SÄRSKILD MILJÖHÄNSYN
- SPECIALOMRÅDE: Es TRANSFORMATORSTATION

C. ÖVRIGA BETECKNINGAR AVSEDDA ATT FASTSTÄLLAS

- ..... MARK SOM INTE FÅR BEBYGGAS
- 0.0.0.0 MARK FÖR BYGGNAD UNDER MARKPLANET
- Z MARK TILLGÅNGLIG FÖR REGLERAD BUSSTRAFIK OCH DISPENS-FORDON.
- +00 GÅLLANDE GATUHÖJD
- (+00) GÅLLANDE GATUHÖJD AVSEDD ATT UTGÅ
- +00 GATUHÖJD
- 000 VÅNINGSYTA I KVADRATMETER
- IIIIIVV ANTAL VÅNINGAR
- UTFARTSFÖRBUD TVÅRSTRECK MED PIL MARKERAR FÖRBUDETS SLUT
- ◊ BYGGNADSHÖJD

D. ILLUSTRATIONER

- ILLUSTRATIONS LINJE

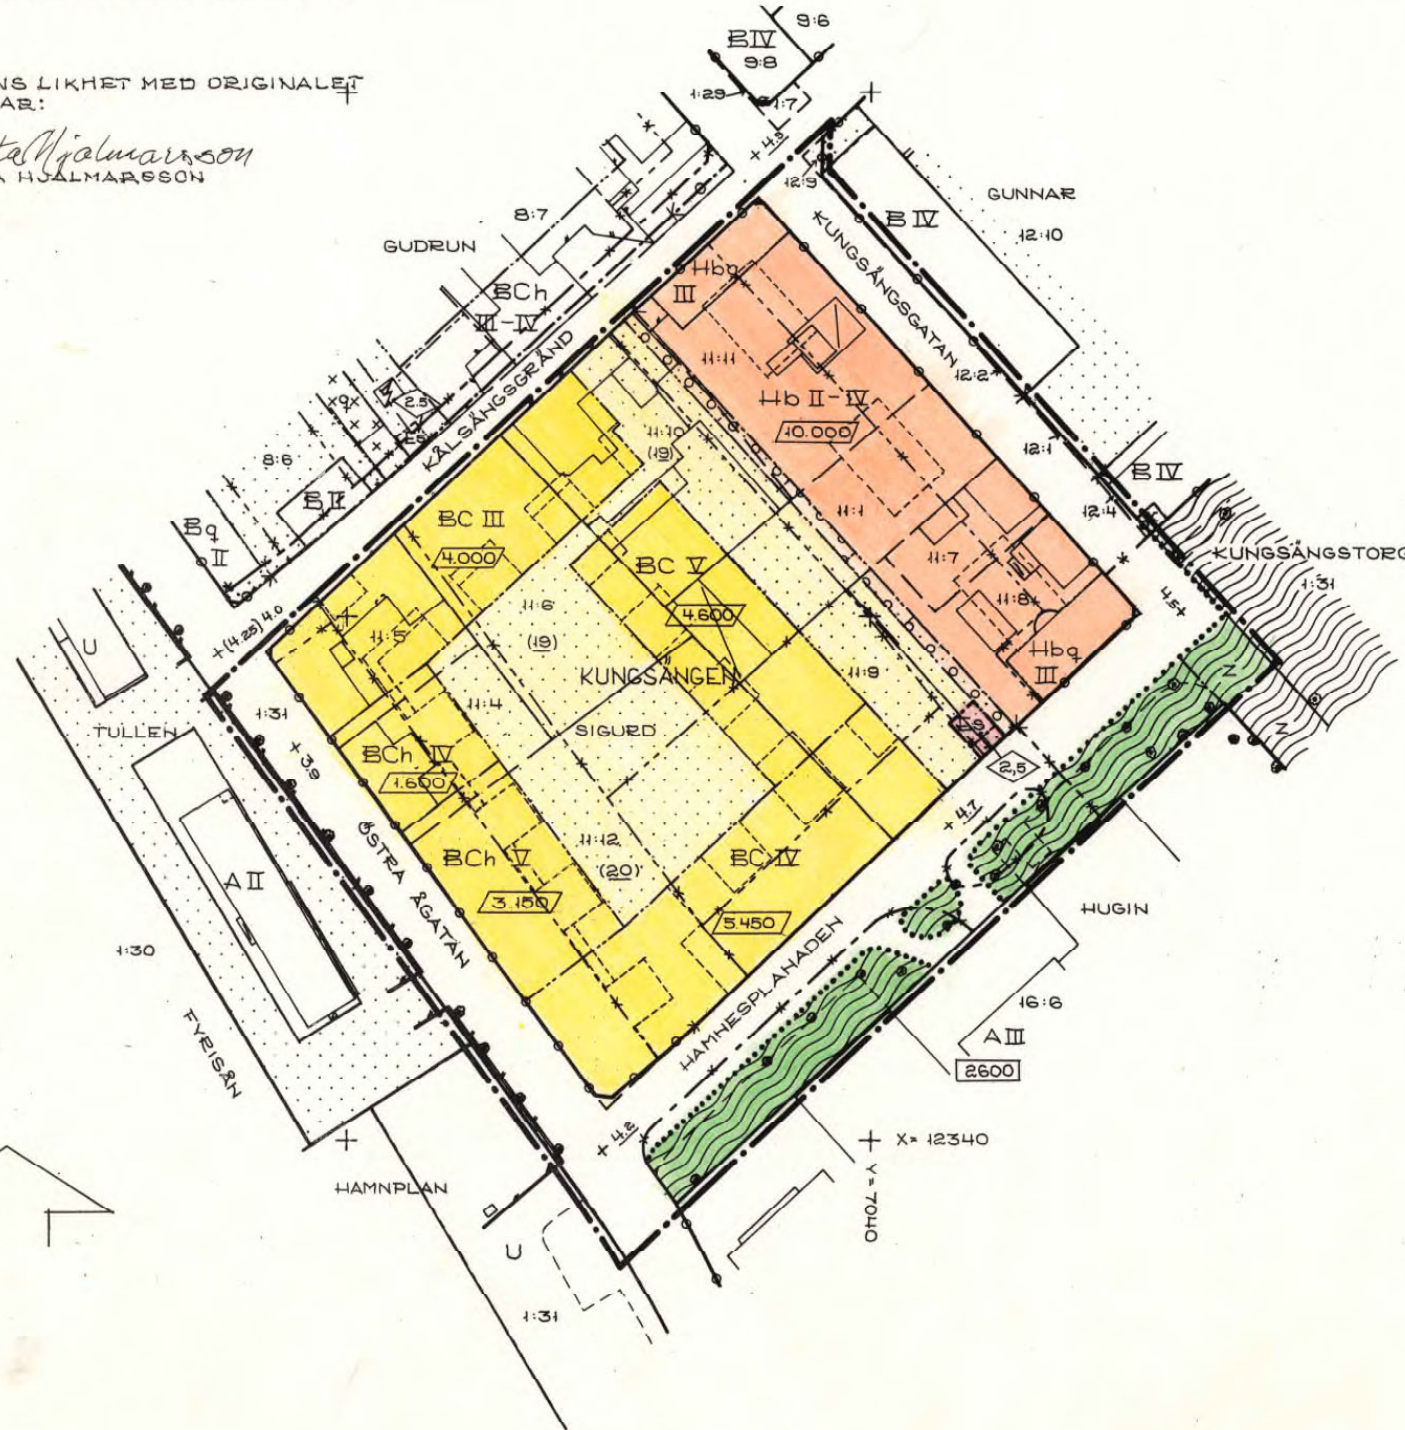

0380-551