

FÖRSLAG TILL ÄNDRAD STADSPLAN FÖR DEL AV
NORRA KVARNGÄRDET,
KV. DOMAR, ALRIK, BOTVID OCH BOTULV, UPPSALA.


UPPRÄTTAT 1 MAJ 1953.

Lennart Jönsson
STADSPLANARKITEKT.Kopia.

Tillhör Uppsala stads fullmäktiges beslut den 17 juni 1953 § 41. Ex officio: Lars Gräslund. Stadsfullmäktiges sekreterare.

Att länsstyrelsen i Uppsala län den 31 juli 1953 fastställt detta förslag till ändring av stadsplanen för Uppsala stad beträffande del av Norra Kvarngärdet samt att beslutet därom vunnit laga kraft; betygar Uppsala slott i landskansliet som ovan. På tjänstens vägnar: Hilding Holmwall.

Stpl.2:-.

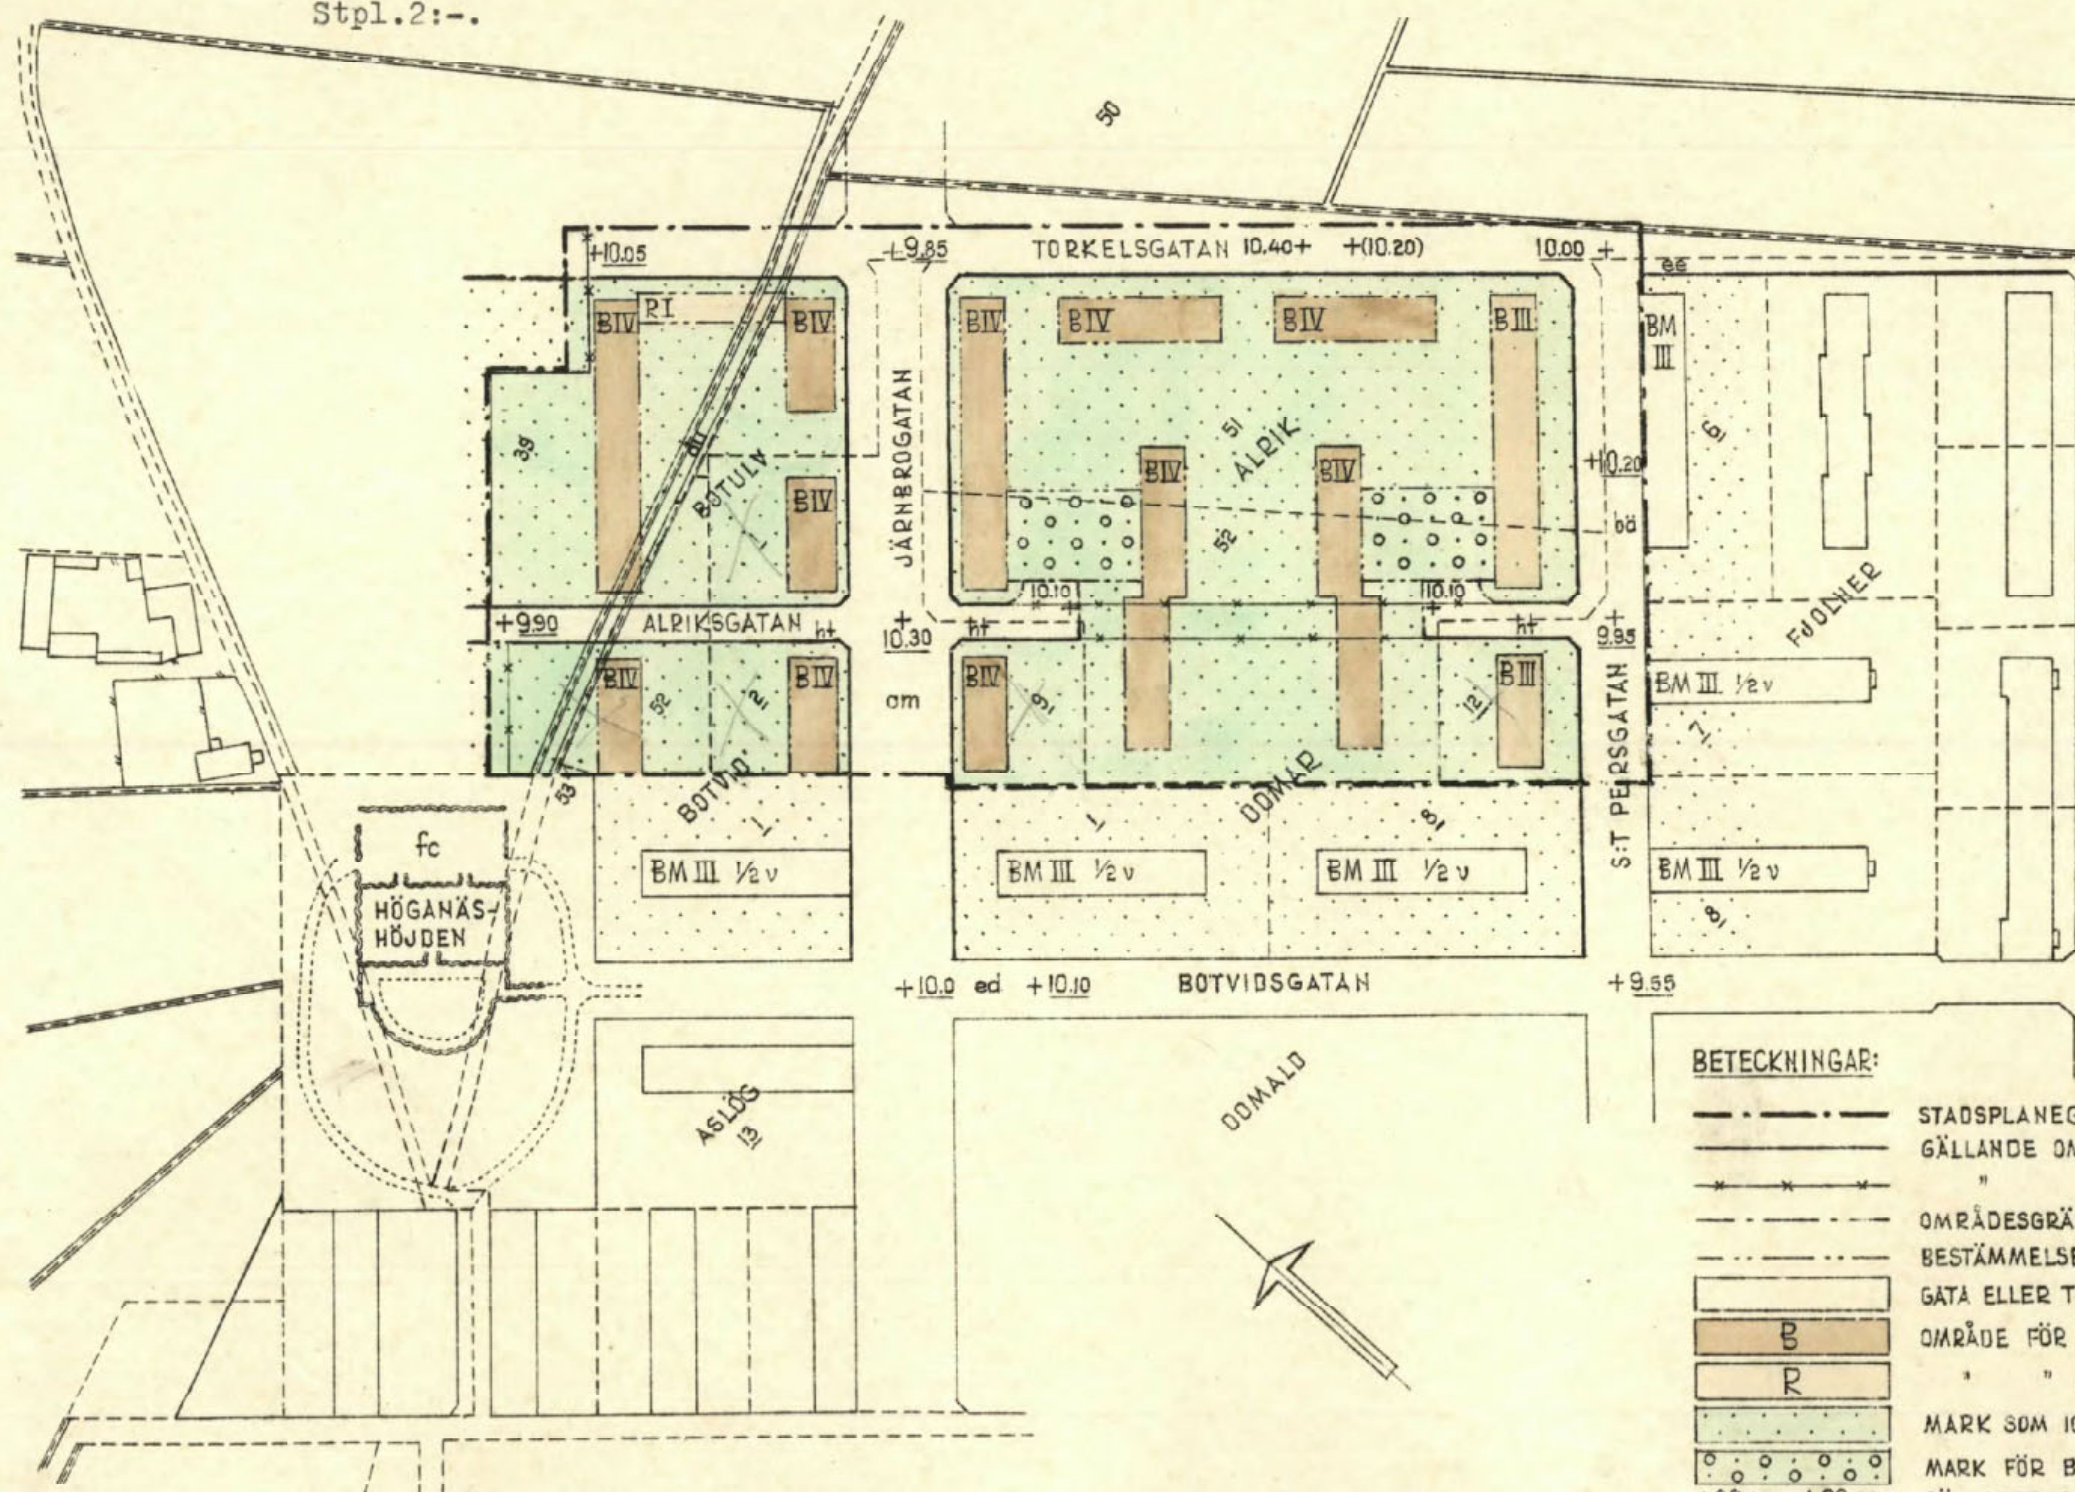

BETECKNINGAR:

- — — — — STADSPLANEGRÄNS.
- — — — — GÄLLANDE OMRÅDESGRÄNS.
- — — — — " " AVSEDD ATT UTGÅ.
- — — — — OMRÅDESGRÄNS.
- — — — — BESTÄMMELSEGRÄNS.
- — — — — GATA ELLER TORG.
- B OMRÅDE FÖR BOSTADSÄNDAMÅL.
- R " " AFFÄRS- OCH GARAGEÄNDAMÅL.
- MARK SOM ICKE FÅR BEBYGGAS.
- MARK FÖR BYGGNAD UNDER MARKPLANET.
- +00.00 +00.00 GÄLLANDE GATUHÖJD. GATUHÖJD.
- I, III, IV ANTAL VÅNINGAR.
- BEFINTLIG BYGGNAD.
- FASTIGHETSGRÄNS.
- FASTIGHETSBETECKNING.
- +00.00 GÄLLANDE GATUHÖJD AVSEDD ATT UTGÅ.

Kopians likhet med originalet betygar i tjänsten:

Lennart Jönsson

Akt 123.

0 50 100 150 200 M.
SKALA 1:2000

0380-123