

FÖRSLAG TILL ÄNDRAD STADSPLAN FÖR DEL AV KV. S:TA BRITA, UPPSALA.


0380-36/Fj 14

PL. 38 C.

KOPIA.

UPPRÄTTAT MAJ 1954.

Stig Reuterswärd
STADSPLANEARKITEKT

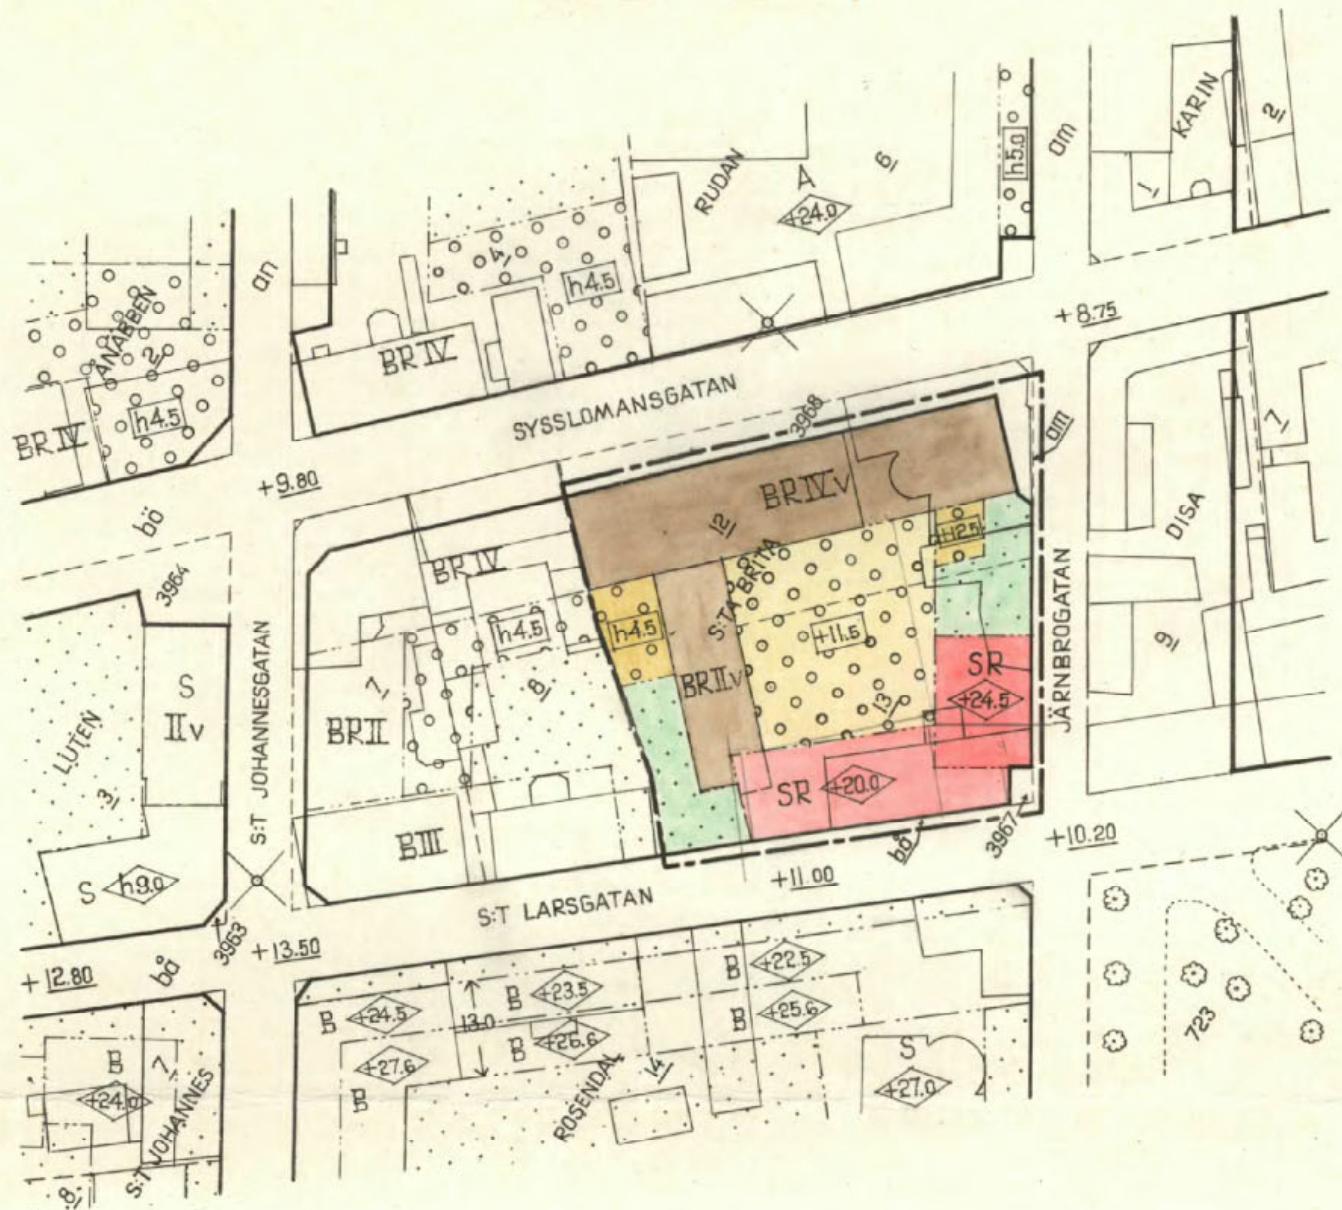

BETECKNINGAR:

- STADSPLANEGRÄNS.
- GÄLLÄNDE OMRÅDESGRÄNS.
- - - BESTÄMMELSEGRÄNS.
- GATA.
- BR OMRÅDE FÖR BOSTADS- OCH HANDELSÄNDAMÅL.
- SR " " SAMLINGSLOKALS- OCH HANDELSÄNDAMÅL.
- MARK SOM ICKE FÅR BEBYGGAS.
- ÖVERBYGGD GÅRD OCH ANNAN TERRASSBYGGNAD.
- II, IV. ANTAL VÅNINGAR.
- V VIND FÅR INREDAS UTÖVER ANGIVET VÅNINGANTAL.
- h0.0 HÖGSTA BYGGNADSHÖJD.
- +0.0 BYGGNADSHÖJD RÄKNAD FRÅN STADENS NOLLPLAN.
- - - FASTIGHETSGRÄNS.
- 12, 3967. FASTIGHETSBETECKNING.
- BEFINTLIG BYGGNAD.


Tillhör Uppsala stads fullmäktiges beslut den 18 juni 1954 § 33. Ex officio: Stig Reuterswärd. Stadsfullmäktiges sekreterare.

Att länsstyrelsen i Uppsala län den 19 augusti 1954 fastställt detta förslag till ändring av stadsplanen för Uppsala stad beträffande del av kvarteret S:ta Brita samt att beslutet därom vunnit laga kraft; betygar Uppsala slott i landskansliet som ovan. På tjänstens vägnar:
Nils Söderberg.

Stpl.2:--

Kopians likhet med originalet betygar i tjänsten:

Stig Reuterswärd

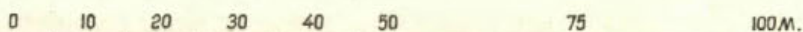

SKALA 1:1000