


[Signature]
STADSARKITEKT.

[Signature]
PLANARKITEKT.

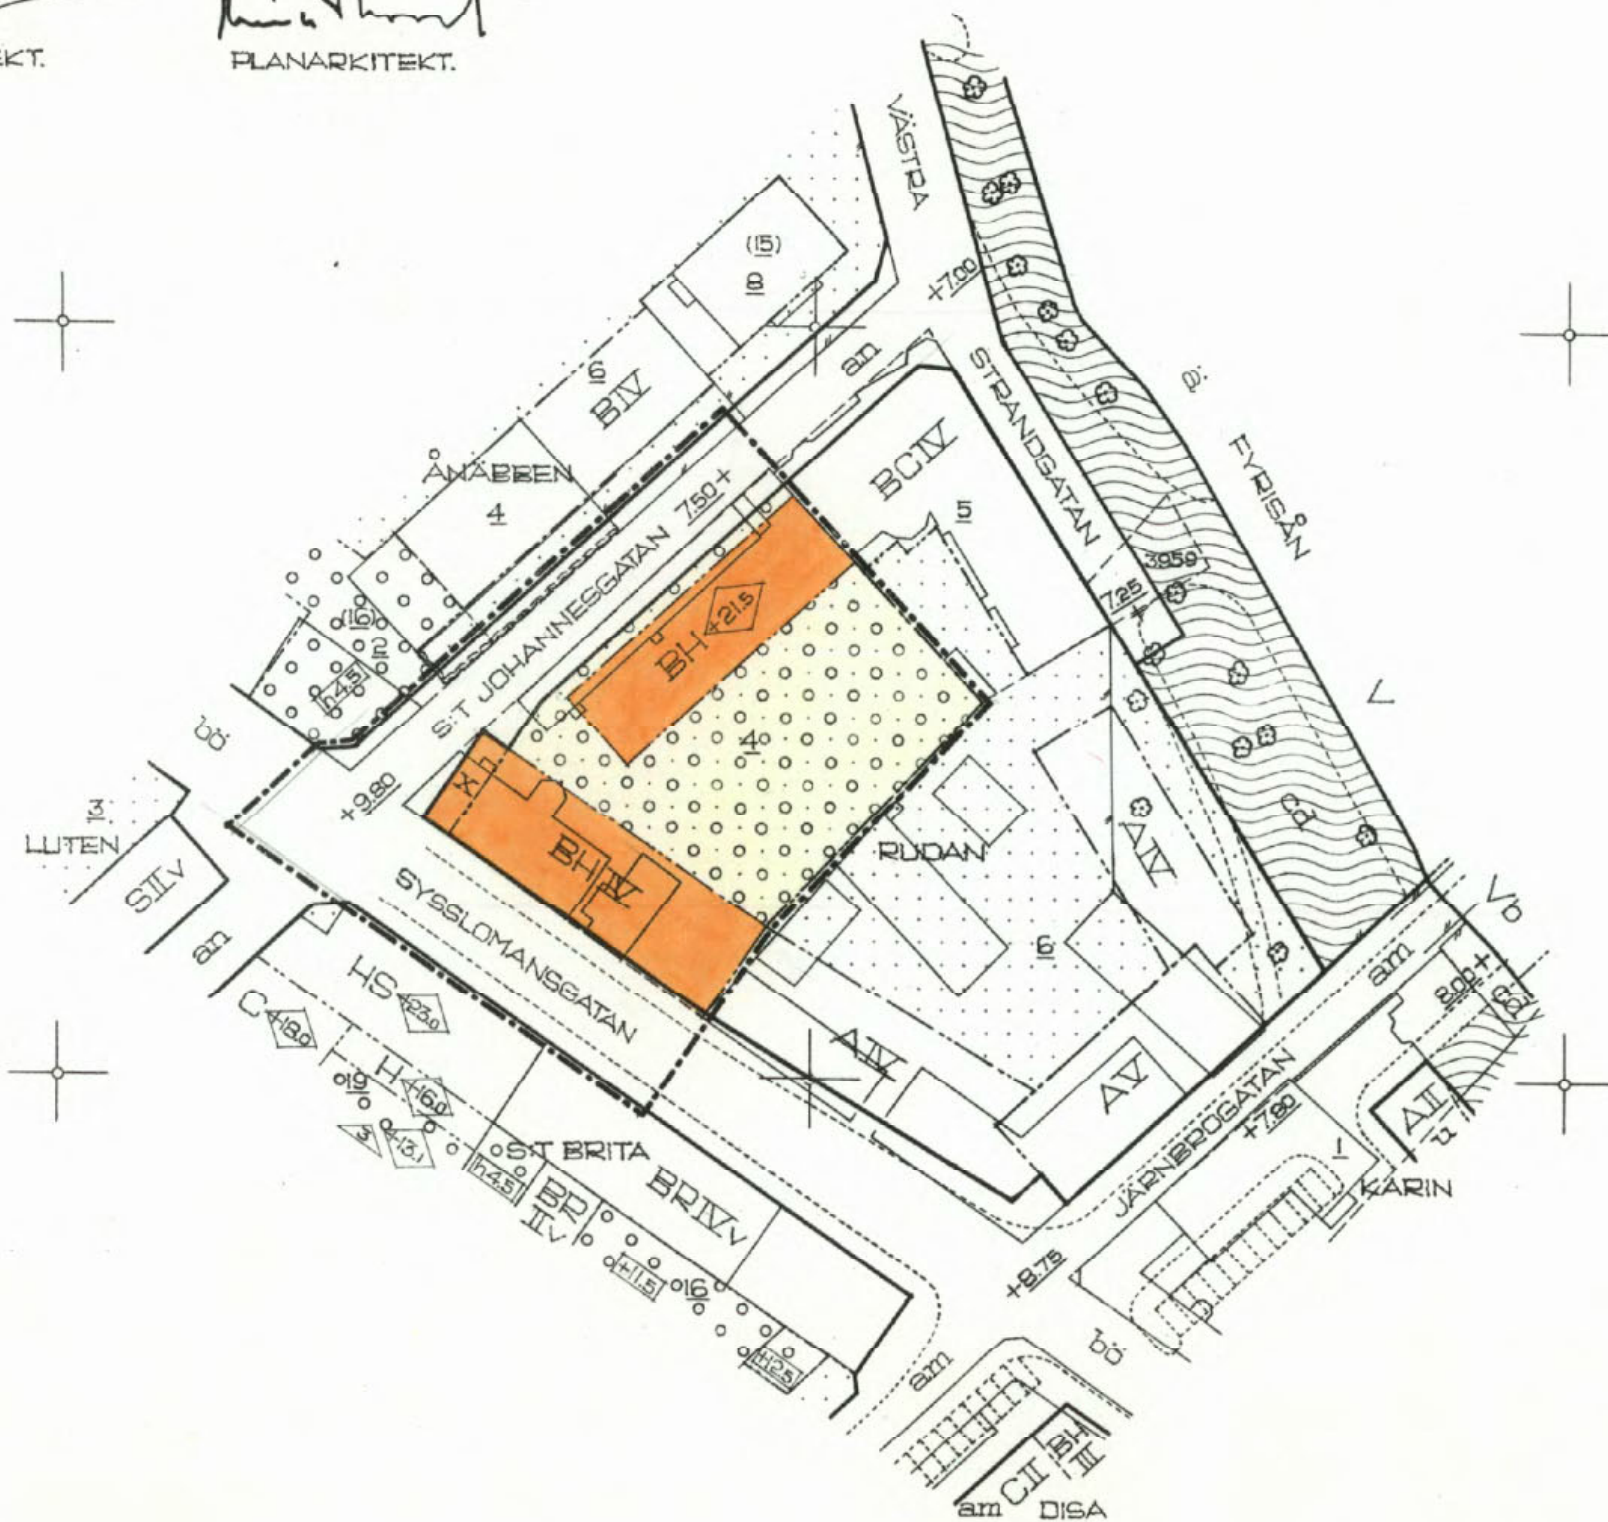

BETECKNINGAR:

GRÄNSBETECKNINGAR:

- STADSPLANEGRÄNS.
- GÄLLANDE OMRÅDESGRÄNS.
- BESTÄMMELSEGRÄNS.
- ILLUSTRATIONSLINJE.

OMRÅDESBETECKNINGAR:

- ALLMÄN PLATS.
- GATA.

BYGGNADSKVARTER:

- BH** OMRÅDE FÖR BOSTADS- OCH HANDELSÄNDAMÅL.

ÖVRIGA BETECKNINGAR:

- MARK FÖR BYGGNAD UNDER MARKPLANET.
- X MARK TILLGÄNGLIG FÖR ALLMÄN GÅNGTRAFIK.
- +0.00 GÄLLANDE GATUHÖJD.
- IV. ANTAL VÅNINGAR.
- ◇ +0.00 BYGGNADSHÖJD RÄKNAD FRÅN STADENS NOLLPLAN.

--- FASTIGHETSGRÄNS.

- BEFINTLIG BYGGNAD.
- 4, 16. FASTIGHETSBECKNING.

TILLHÖR UPPSALA STADS FULLMÄKTIGES
BESLUT DEN 21 SEPTEMBER 1962 § 338.
EX OFFICIO: LENNART SKOGLUND.
STADSFULLMÄKTIGES SEKRETERARE.

ATT LÄNSSTYRELSEN I UPPSALA LÄN DEN 30 NOVEMBER
1962 FASTSTÄLLT DENNA ÄNDRING AV STADSPLANEN FÖR
DEL AV KVARTERET RUDAN I UPPSALA SAMT ATT BESLUTET
HÄROM JÄMLIKT 150 § TREDJE STYCKET BYGGNADSLAGEN
VUNNIT LAGA KRAFT; BETYGAR UPPSALA SLOTT I LANDS-
KANSLIET SOM OVAN.
PÅ TJÄNSTENS VÄGNAR: NILS SÖDERBERG.

KOPIANS LIKHET MED ORIGINAL ET BETYGAR I TJÄNSTEN:

[Signature]
ERIK THORD
PLANARKITEKT.

0380-225

