

PL. 28 S.

FÖRSLAG TILL ÄNDRAD STADSPLAN FÖR
DEL AV KVARTERET **ROTA**, UPPSALA.

UPPRÄTTAT 1 JANUARI 1964.

Börje Linnar
T.F. STADSARKITEKT.

Erik Thord
PLANARKITEKT.



BETECKNINGAR:

GRÄNSBETECKNINGAR:

- STADSPLANEGRÄNS.
- GÄLLANDE OMRÅDESGRÄNS.
- BESTÄMMELSEGRÄNS.

OMRÅDESBETECKNINGAR:

ALLMÄN PLATS.

□ GATA ELLER TORG.

BYGGNADSKVARTER.

B	OMRÅDE FÖR BOSTADSÄNDAMÅL.
BH	" " BOSTADS- OCH HANDELSÄNDAMÅL.
H	" " HANDELSÄNDAMÅL.

ÖVRIGA BETECKNINGAR.


- MARK SOM ICKE FÅR BEBYGGAS.
- o o o o MARK FÖR BYGGNAD UNDER MARKPLANET.
- +0.0 GÄLLANDE GATUHÖJD.
- I, IV. ANTAL VÅNINGAR.

----- FASTIGHETSGRÄNS.

□ BEFINTLIG BYGGNAD.

575, 3, (9). FASTIGHETSBETECKNING.

0 50 100 200 M.
SKALA 1:2000.

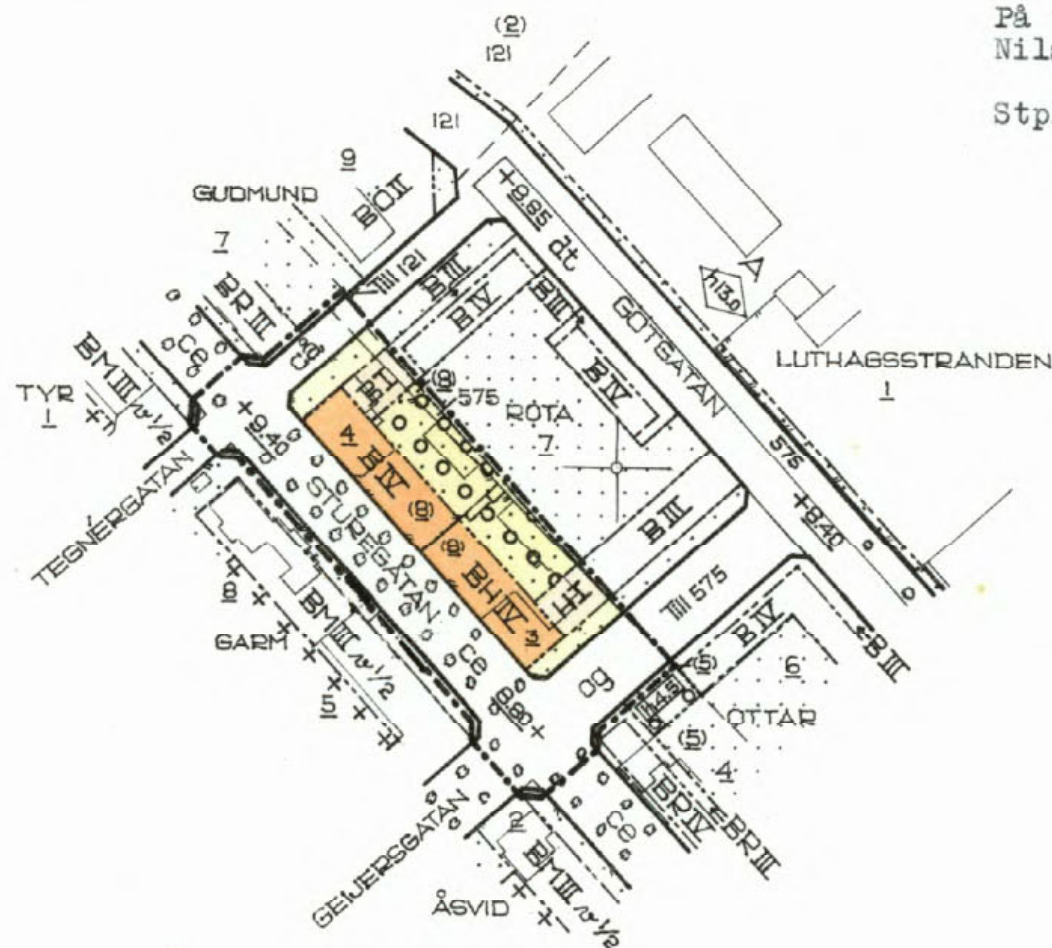

Kopia.

Tillhör Uppsala stads fullmäktiges
beslut den 15. 5. 1964 § 180. Ex of-
ficio: Lennart Skoglund. Stadsfull-
mäktiges sekreterare.

Att länsstyrelsen i Uppsala län den
7 juli 1964 fastställt denna ändring
av stadsplanen för del av kvarteret
Rota i Uppsala samt att beslutet jäm-
likt 150 § tredje stycket byggnadsla-
gen vunnit laga kraft; betygar Uppsa-
la slott i landskansliet som ovan.
På tjänstens vägnar:
Nils Söderberg.

Stpl. 2:-

Kopians överensstämmelse med origi-
nalet betygar i tjänsten:

Erik Thord
Erik Thord.
Planarkitekt.

0380- Akt 253