


Kopiens likhet med
originalet betygar:

Lena Karlsson
Lena Karlsson

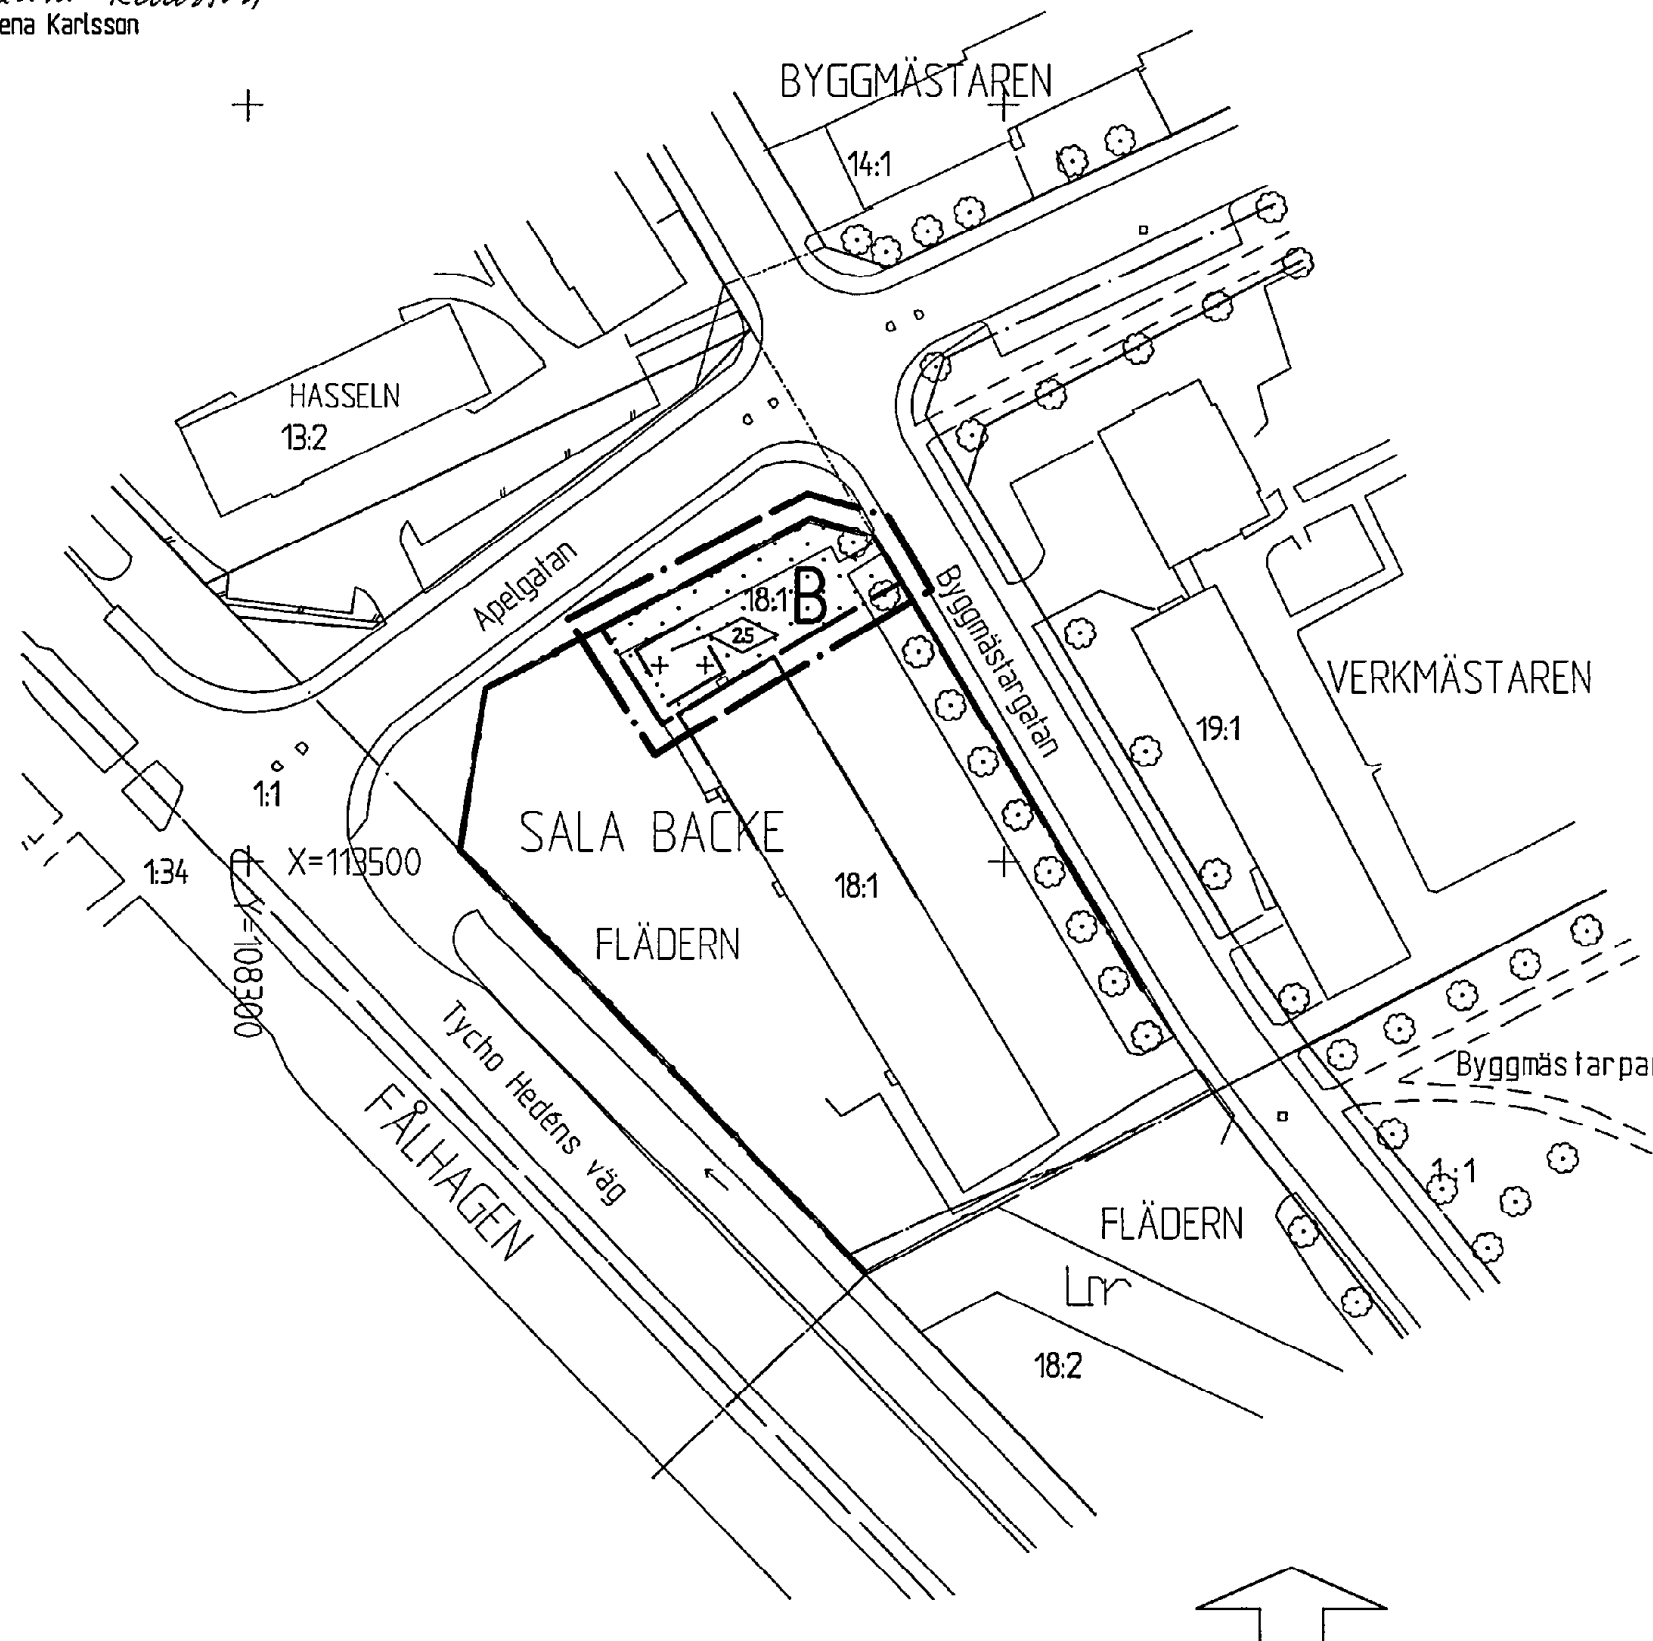

PLANBESTÄMMELSER

Följande gäller inom områden med nedanstående beteckningar
Där beteckning saknas gäller bestämmelsen inom hela planområdet.
Endast angiven användning och utformning är tillåten.

GRÄNSBETECKNINGAR

- Linje belägen 3m utanför planområdet
- - - - - Användningsgräns
- Egenskapsgräns

ANVÄNDNING AV MARK

- Kvartersmark
B Bostäder

BEGRÄNSNING AV MARKENS BEBYGGANDE

- Marken får inte bebyggas
- + + + + + Marken får endast bebyggas med sophus

UTFORMNING

- ◇ 00 Högsta byggnadshöjd i meter

ADMINISTRATIVA BESTÄMMELSER

Genomförandetiden är 5 år från den dag planen vunnit laga kraft

UPPLYSNINGAR

Plan- och genomförandebeskrivningen ger anvisningar
om genomförandet

ANTAGANDEHANDLING

- består av:
-- plankarta med bestämmelser
-- plan- och genomförandebeskrivning
-- utlåtande


Planen är upprättad enligt reglerna för ENKELT PLANFÖRFARANDE
ANTAGEN AV BN 2000-12-20 LAGA KRAFT 2001-01-12

Detaljplan för
Del av kv FLÄDERN
Uppsala kommun

Op 72 T
99/20080-1

Upprättad i oktober 2000

Koordinatsystem: Uppsala lokala i plan
Underlag: Primärkarta
Upprättad i juli 2000

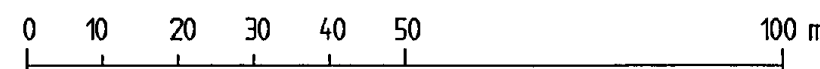

SKALA 1:1000

0380 - P 2001 / 12

Björn Ringsström
Björn Ringsström
planchef

Lena Karlsson
Lena Karlsson
plantekniker