

Handläggare
Helen Lind

Datum
2019-05-28

Diarienummer
NGN-2014-0049

Namngivningsnämnden

Förslag: Kvartersnamnet Arenan utgår.

Förslag till beslut

Namngivningsnämnden föreslås besluta

att kvartersnamnet Arenan utgår.

Ärendet

Platsen för och detaljplanen för Uppsala Arena är förändrad.

Då kvarteret namngavs planerades en Arena i området intill Österleden norr om Gränby centrum. En arena kommer att förläggas inom Gränby sportfält. Kvartersnamnet Arenan ska därför utgå.

Bifogas: Kartbilaga

Stadsbyggnadsförvaltningen

Mats Norrbom
Stadsbyggnadsdirektör

kv Arenan

GRUNDKARTANS BETECKNINGAR

- Fastighetsgränser m.m.**
- Traktgräns
 - Fastighetsgräns
 - Rättighetsdel (Serv=servitut, ga=gemenskapsanläggning)
 - Ledningsrätt
- Gränser enligt detaljplan**
- Användningsgräns sammanfallande med fastighetsgräns
 - Användningsgräns övriga fall
 - Egenskapsgräns
- Byggnader m.m.**
- Byggnader (geo.inmätt och fotogr.kart.)
- Övrigt**
- Staket
 - Häck
 - Stödmur
 - Mur ytter
 - Kantsten
 - Väggkant
 - Gång- och cykelväg

- Slänt
 - Dike mittlinje resp. ytterlinje
 - Träd
 - Ägoslagsgräns
 - Åker resp. mosse
 - Ångs-, hag- eller betesmark
 - Barrskog resp. Lövskog
 - Trappa
 - Fornlämning
 - Brodäck
 - Stolpe
 - Damm
- Höjdförhållanden**
- Höjdkurva
 - Markhöjd

Koordinatsystem:
SWEREF 99 18 00 / RH2000 i höjd

Underlag: Primärkartan

Upprättad i december 2013

Kontoret för samhällsutveckling

Inger Högberg
Karttekniker

PLANBESTÄMMELSER

Följande gäller inom områden med nedanstående beteckningar. Där beteckning saknas gäller bestämmelsen inom hela planområdet. Endast angiven användning och utformning är tillåten.

GRÄNSERBETECKNINGAR

- Detaljplanegräns
- Användningsgräns
- Egenskapsgräns

ANVÄNDNING AV MARK

Allmänna platser

- GATA Gatemark
- PARK Parkmark

Kvartersmark

- R₁ Evenemangsarena. Nästation samt inslag av handel och andra verksamheter med koppling till arenaverksamheten får förekomma i begränsad utsträckning.

UTNYTTJANDEGRAD

- e₁ 0000 Största tillåtna byggnadsarea 20000 kvm varav hälften (10 000 kvm) får uppföras med en högsta totalhöjd på +69,0 m och hälften (10 000kvm) får uppföras med en högsta totalhöjd på +49,0 m.

BEGRÄNSNINGAR AV MARKENS BEBYGGANDE

- Byggnad får inte uppföras.

MARKENS ANORDNANDE

Mark och vegetation

- n₁ Marken ska utformas så att minst 1200 cyklar och minst 15 evenemangsbussar vid behov kan parkeras i arenans närhet. Cykel- och bussparkeringsplatserna ska lokaliseras till ett, för besökaren, bättre läge än eventuella bilparkeringsplatser för besökare (undantaget parkeringar för rörelsehindrade).

- n₂ Dagvattenavrinnningen ska fördröjas innan det lämnar kvartersmarken genom att en ett fördröjningsmagasin på minst 600 m³ säkerställs inom planområdet.

- n₃ Högst två körbara utfarter får ordnas mot Österleden.

Utfart och stängsel

- Körbar förbindelse får inte anordnas. Tvärstreck med pil markerar förbudets slut.

PLACERING, UTFORMNING, UTFÖRANDE

Utformning och omfattning

- Högsta totalhöjd i meter över nollplanet för 50% resp. 50% av byggnadsarea.

Utseende (ny bebyggelse)

- f₁ Arenabyggnadens utformning och ytmaterial ska ges en hög arkitektonisk kvalitet som speglar dess status som märkesbyggnad samt som motsvarar dess väldiga storlek och exponerade läge. Vid eventuella om- och tillbyggnader ska utformningen vara sådan att byggnaden framstår som en arkitektonisk helhet. Detaljer ska utformas med stor omsorg.


ADMINISTRATIVA BESTÄMMELSER

Genomförandetid

- Genomförandetiden är 5 år från den dag planen vinner laga kraft.

UPPLYSNINGAR

- Normalt planförfarande har tillämpats vid planens framtagande.

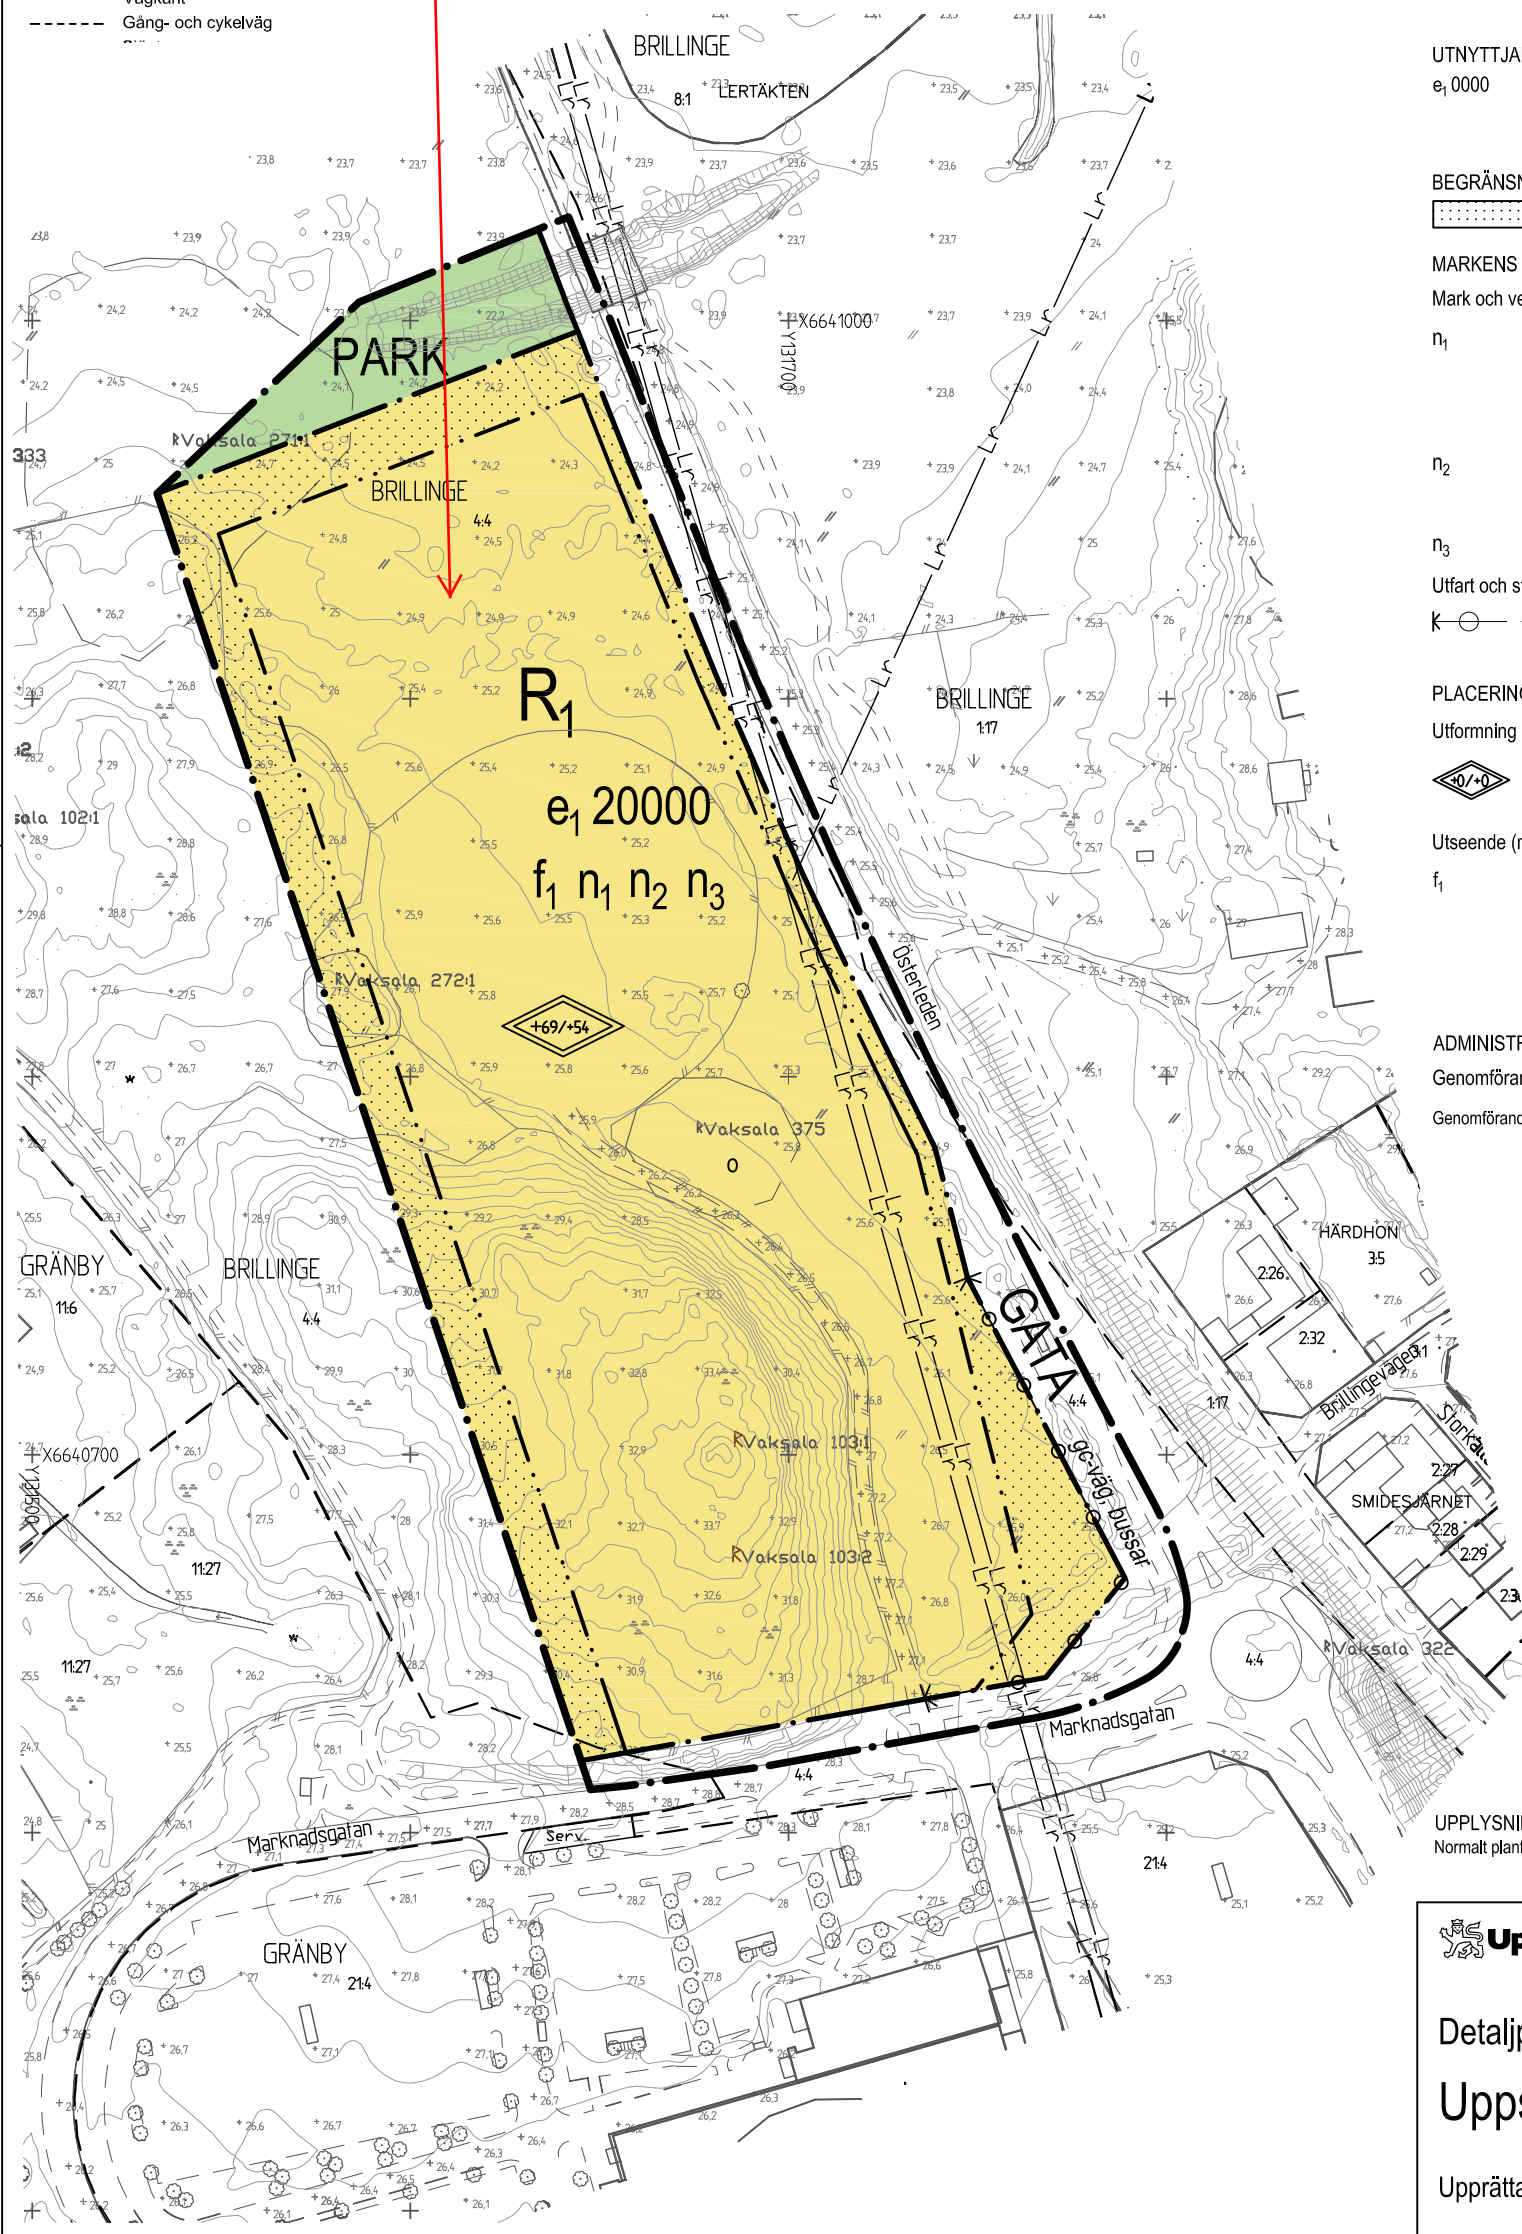

0 50 100 200 m

SKALA 1:2000 (A3)



SAMRÅD

Detaljplan för

Uppsala Arena

Upprättad i juni 2014

Ulla-Britt Wickström
Planeringschef

Anneli Sundin
Planarkitekt

Bestsdatum	Instans
2014-06-12	PBN
.....	PBN
.....	PBN
.....

Till planen hör:
Plankarta
Planbeskrivning

diarienum: 2013/1157