

TILLHÖR UPPSALA KOMMUNS
BYGGNADSNÄMNDIS BESLUT
1982-11-04 §1491
BETYGAR:

Inger Stålborg
INGER STÅLBERG
SEKRETERARE.

KV. TORGNY

PL. 63 G


UPPSALA KOMMUN.

FÖRSLAG TILL STADSPLAN.

UPPRÄTTAD I AUGUSTI 1982.

Ingvar Blomster
INGVAR BLOMSTER
I: E PLANARKITEKT.

Erik Thord
ERIK THORD
STADSPLANARKITEKT.

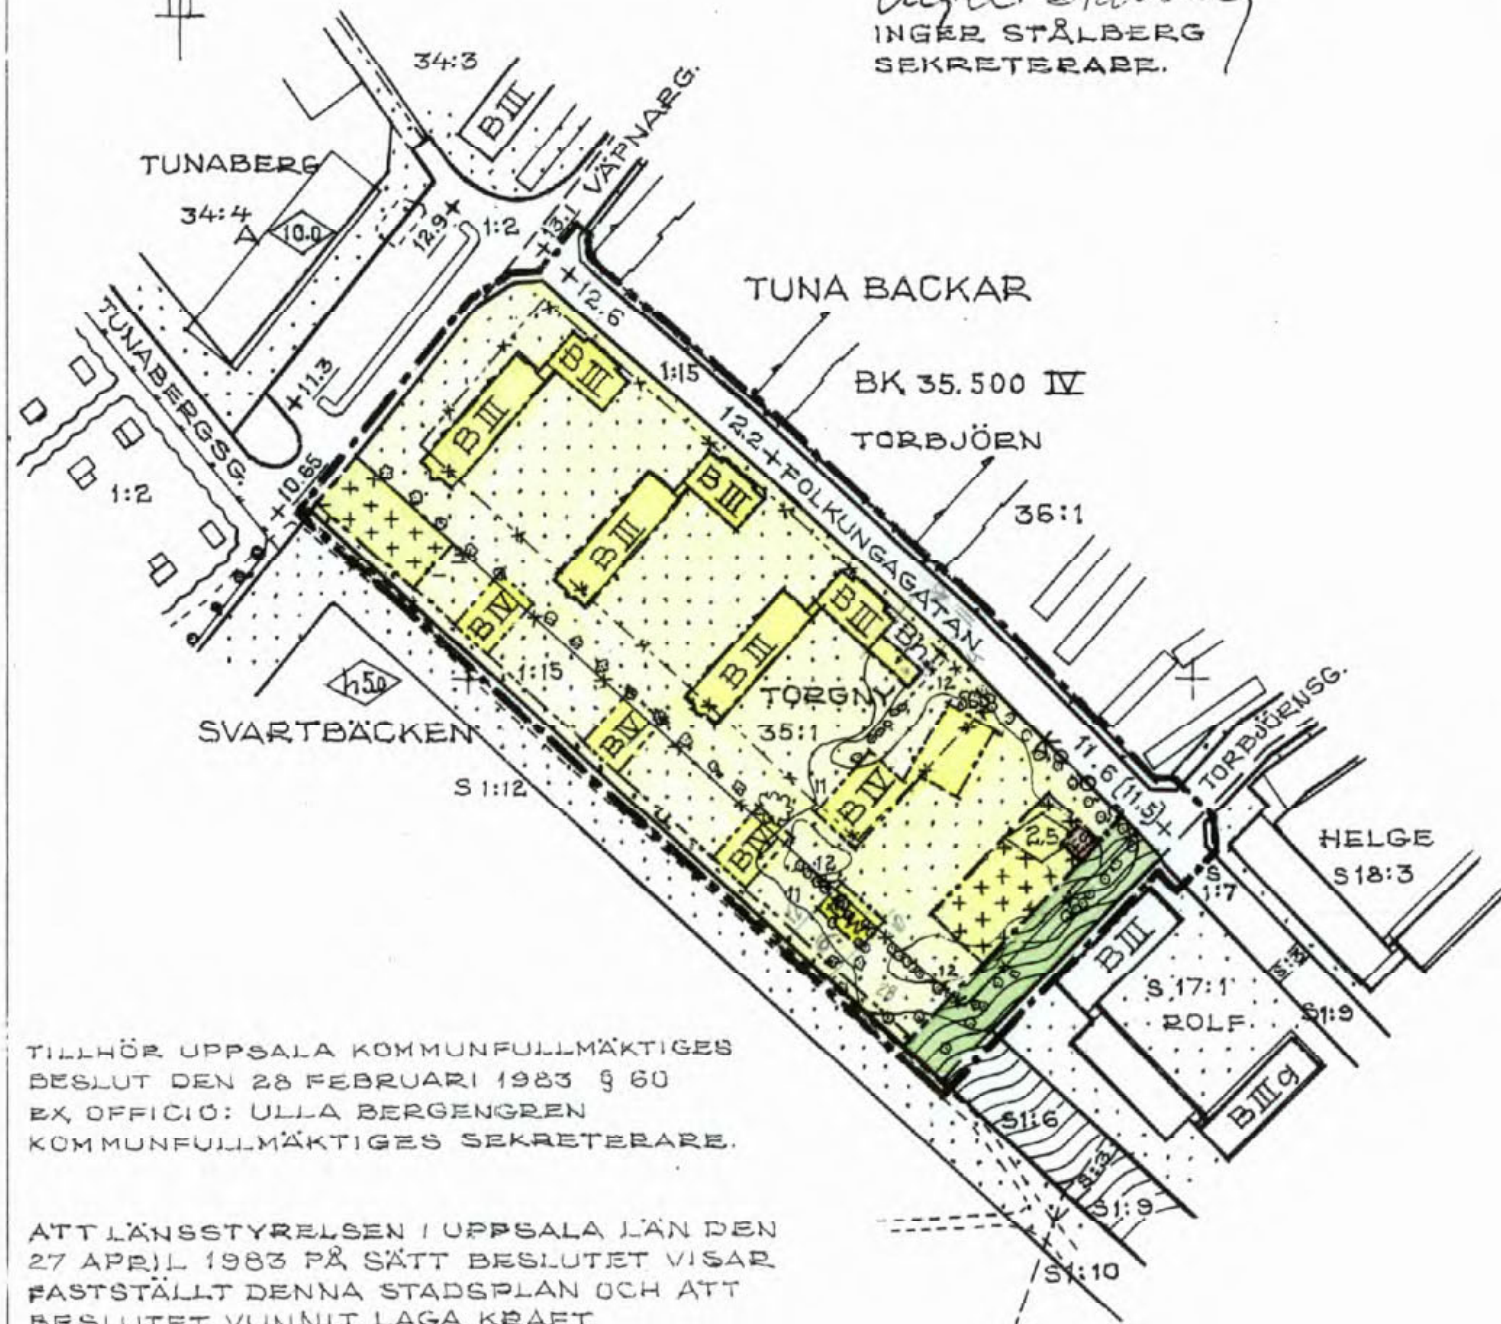

TILLHÖR UPPSALA KOMMUNFULLMÄKTIGES
BESLUT DEN 28 FEBRUARI 1983 § 60
EX OFFICIO: ULLA BERGENGREN
KOMMUNFULLMÄKTIGES SEKRETERARE.

ATT LÄNSSTYRELSEN I UPPSALA LÄN DEN
27 APRIL 1983 PÅ SÄTT BESLUTET VISAR
FASTSTÄLLT DENNA STADSPLAN OCH ATT
BESLUTET VUNNIT LAGA KRÄFT
BETYGAR: FLORENCE ERIKSSON

KOPIANS LIKHET MED ORIGINAL
BETYGAR:

Erik Thord
ERIK THORD
STADSPLANARKITEKT.

GRUNDKARTAN UPPRÄTTAD I DEC. 1981.

Anders Rudhe
ANDERS RUDHE
T. F. STADSINGENJÖR

BETECKNINGAR.
GRUNDKARTA.

--- FASTIGHETSGRÄNS. BOSTADSHUS, UTHUS.
~ ~ ~ HÖJDKURVOR. HÄCK. STAKET. TRÄD.
0:0 FASTIGHETS BET. TRAKTNAMN: TUNABACKAR, SVARTBÄCKEN (BET.S).
TRAKTGRÄNS ---

STADSPLANEKARTA.

A. GRÄNSBETECKNINGAR.

--- STADSPLANEGRÄNS 1.5 M. UTANFÖR PLANOMRÅDET.
--- GÄLLANDE OMRÅDESGRÄNS AVSEDD ATT BEHÅLLAS.
* * * GÄLLANDE OMRÅDESGRÄNS AVSEDD ATT UTGÅ.
--- OMRÅDESGRÄNS.
* * * GÄLLANDE BESTÄMMELSGRÄNS AVSEDD ATT UTGÅ.
--- BESTÄMMELSGRÄNS.

B. OMRÅDESBETECKNINGAR.

ALLMÄN PLATS.
 GATA.
 PARK ELLER PLANTERING.

BYGGNADSKVARTER.

B BOSTÄDER. BW KVARTERSGÅRD, SAMLINGS-
 Bh BOSTÄDER OCH HANDEL. LOKAL, TVÄTTSTUGA.

SPECIALOMRÅDE.

ES TRANSFORMATORSTATION.

C. ÖVRIGA BETECKNINGAR AVSEDDA ATT FASTSTÄLLAS.

+ + + + GARAGE, UTHUS O. DYL.
 MARK SOM INTE FÅR BEBYGGAS.

I, III, IV ANTAL VÅNINGAR. 0.0 BYGGNADSHÖJD.


← → UTFARTSFÖRBUD. TVÄRSTRECK MED PIL MÅRKERAR
FÖRBUDETS SLUT.

+0.0 GÄLLANDE GATUHÖJD.

(+0.0) GÄLLANDE GATUHÖJD AVSEDD ATT UTGÅ.

+0.0 GATUHÖJD.

U LEDNINGSMRÅDE.

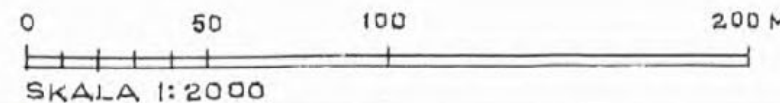

0380-548 A3