

LIKHETEN MED ORIGNALET
BETYGAR I TJÄNSTEN:

Hakon Södergren
HAKON SÖDERGREN
PLANARKITEKT

TILLHÖR UPPSALA KOMMUNFULLMÄKTIGES
BESLUT DEN 25/8 1972 § 312
EX OFFICIO

ANNE-MARIE CLÉMENTZ
KOMMUNFULLMÄKTIGES SEKRETERARE

PL. 79 0


FÖRSLAG TILL ÄNDRAD STADSPLAN
FÖR
KVARTERET PLUGGSKIVLINGEN

I UPPSALA

UPPRÄTTAT I MAJ 1971.

Malin Fredriksson
STADSARKITEKT.

Hakon Södergren
T.F. STADSPLANARKITEKT.

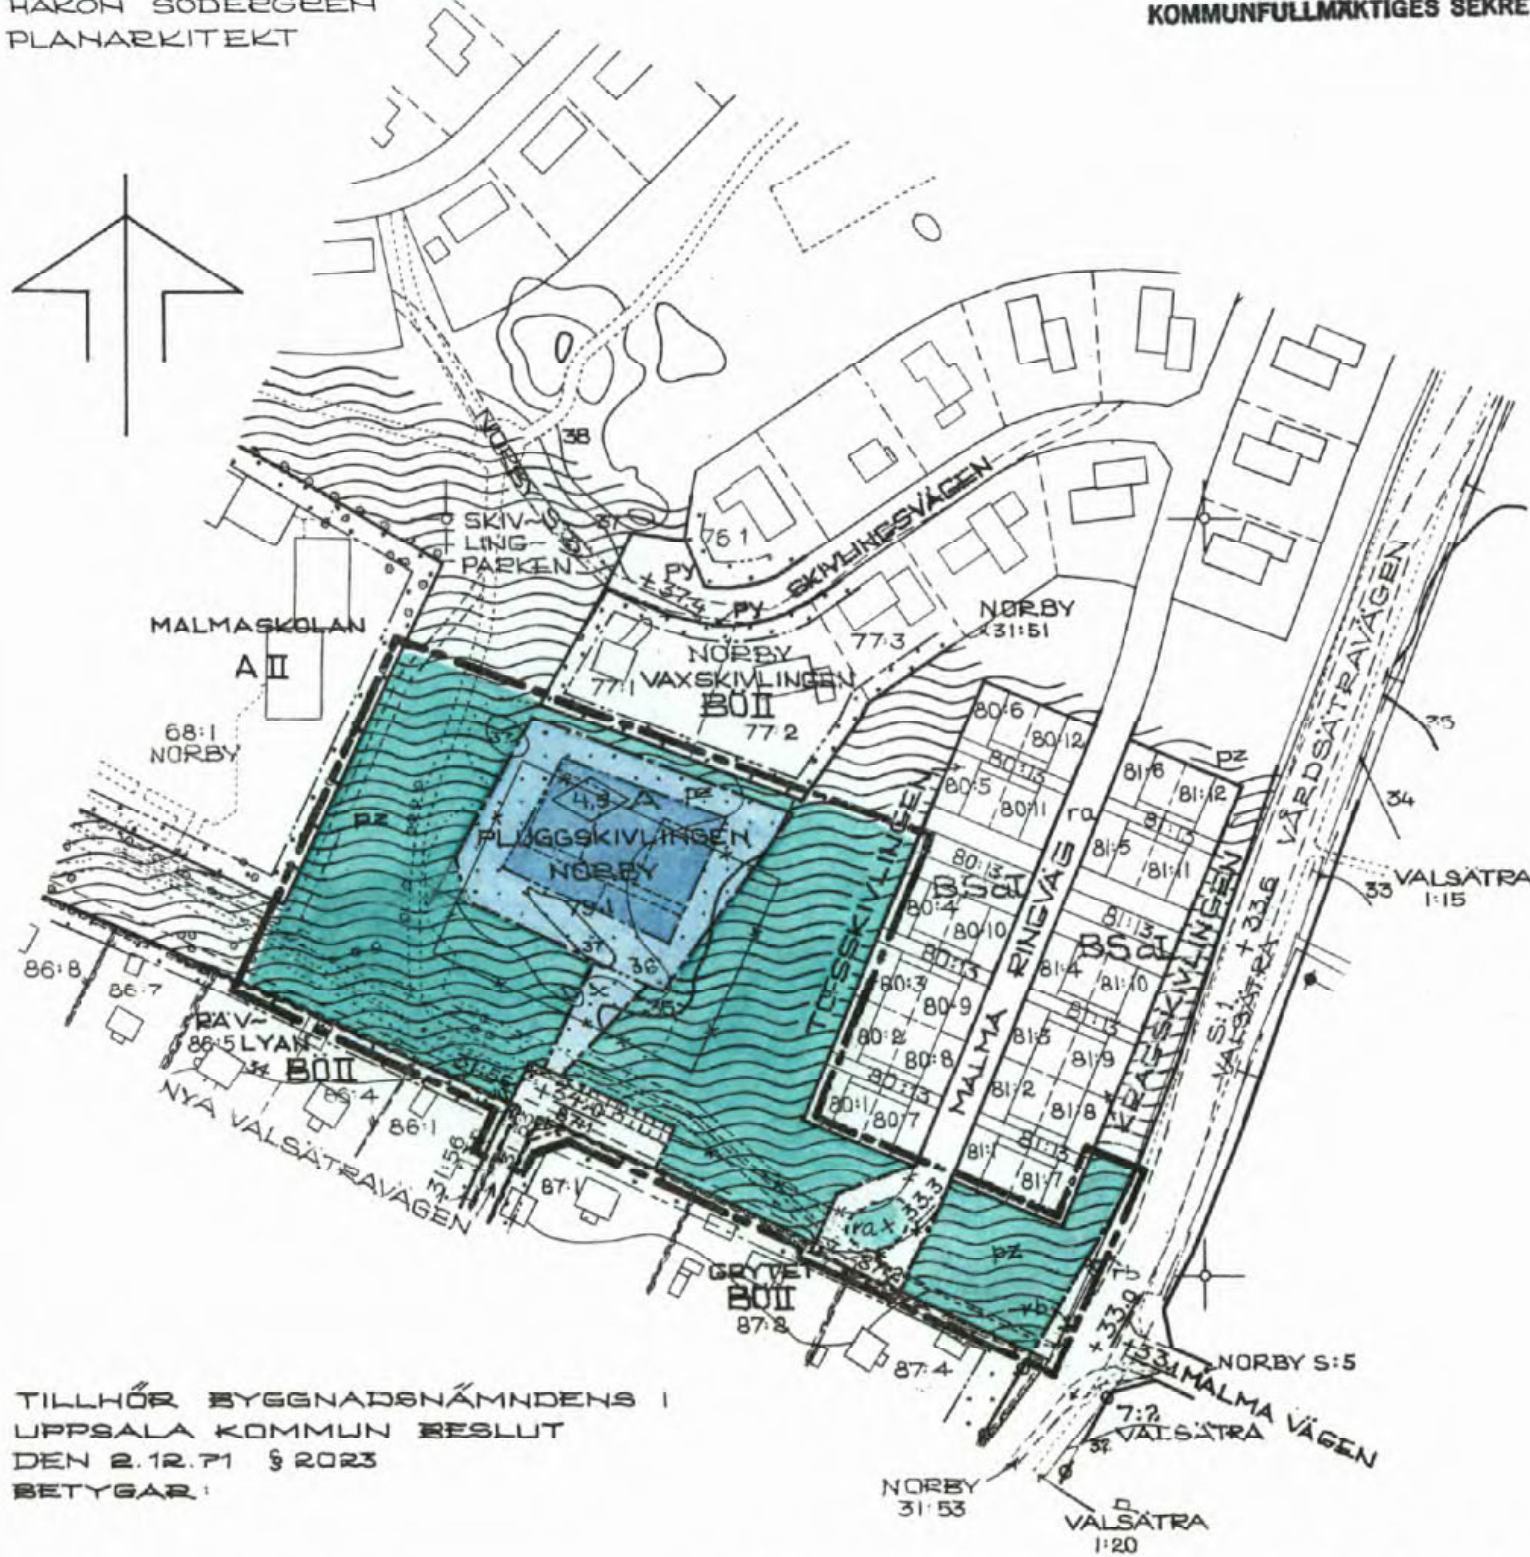

TILLHÖR BYGGNADSNÄMNDENS I
UPPSALA KOMMUN BESLUT
DEN 2.12.71 § 2023
BETYGAR:

RAGNAR BEZGLING
ORDFÖRANDE

ATT LÄNSSTYRELSEN I UPPSALA LÄN
1973-01-02 PÅ SÄTT BESLUTET VISAR
FASTSTÄLLT DENNA STADSPLAN OCH
ATT BESLUTET VUNNIT LAGA KRAFT
BETYGAR

BERTIL PALM

STADSPLANE BETECKNINGAR

GRÄNSBETECKNINGAR

- — — — — STADSPLANEGRÄNS
- — — — — GÄLLANDE OMRÅDESGRÄNS
- x - x - GÄLLANDE OMRÅDESGRÄNS AVSEDD ATT UTGÅ
- — — — — OMRÅDESGRÄNS
- — — — — BESTÄMMELSEGRÄNS
- - - - - GRÄNSLINJE EJ AVSEDD ATT FASTSTÄLLAS

OMRÅDESBETECKNINGAR

ALLMÄN PLATS

- [] GATA
- [] GATUPLANTERING
- [] PARK ELLER PLANTERING

BYGGNADSKVARTER


- [A] OMRÅDE FÖR ALLMÄNT ÄNDAMÅL

ÖVRIGA BETECKNINGAR

- [] MARK SOM ICKE FÅR BEBYGGAS
- [X] MARK TILLGÄNGLIG FÖR ALLMÄN GÅNGTRAFIK
- [4.5] BYGGNADSHÖJD
- [+00.0] GÄLLANDE GATUHÖJD
- [(+00.0)] GÄLLANDE GATUHÖJD AVSEDD ATT UTGÅ
- [+00.0] GATUHÖJD
- [0] NIVÅKURVA

70:1 NORBY FASTIGHETS BETECKNING

— — — — — FASTIGHETSGRÄNS

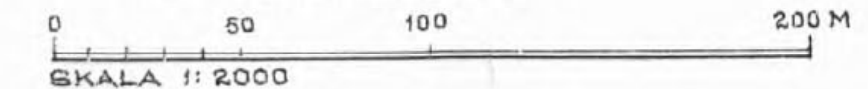

0380-
-412