

Tillhör Uppsala stads fullmäktiges
beslut den 27.4.70. §142
Ex officio:

Anne Marie Stibe
Stadsfullmäktiges sekreterare


ATT LÄNSSTYRELSEN I UPPSALA LÄN 2.7.1970
FASTSTÄLLT DENNA STADSPLANEÄNDRING OCH
ATT BESLUTET VUNNIT LAGA KRAFT; BETYGAR
UPPSALA SLOTT I LANDSKANSLIET 27.7.1970.
PÅ TJÄNSTENS VÄGNAR: BO BLOMQUIST

KOPIANS LIKHET MED ORIGINALET BETYGAR
TJÄNSTEN:
Bo Blomquist
STADSPLANEARKITEKT

PL. 28 Y.
FÖRSLAG TILL ÄNDRAD STADSPLAN FÖR
DEL AV KVARTERET RINDA, UPPSALA.
UPPRÄTTAT I OKTOBER, 1969.

Carl-Wedig Geijer
STADSPLANEARKITEKT.

DENNA KARTA ÖVERENSSTÄMMER MED DEN
I ÄRENDET UTSTÄLLDA KARTAN UNDER
TIDEN 8/12 1969 - 9/1 1970 OCH TILLHÖR
BYGGNADSNÄMNDENS BESLUT AV DEN 23 OKT. 1969
§ 1052, BETYGAR:
CARL-WEDIG GEIJER
BYGGNADSNÄMNDENS SEKRETERARE

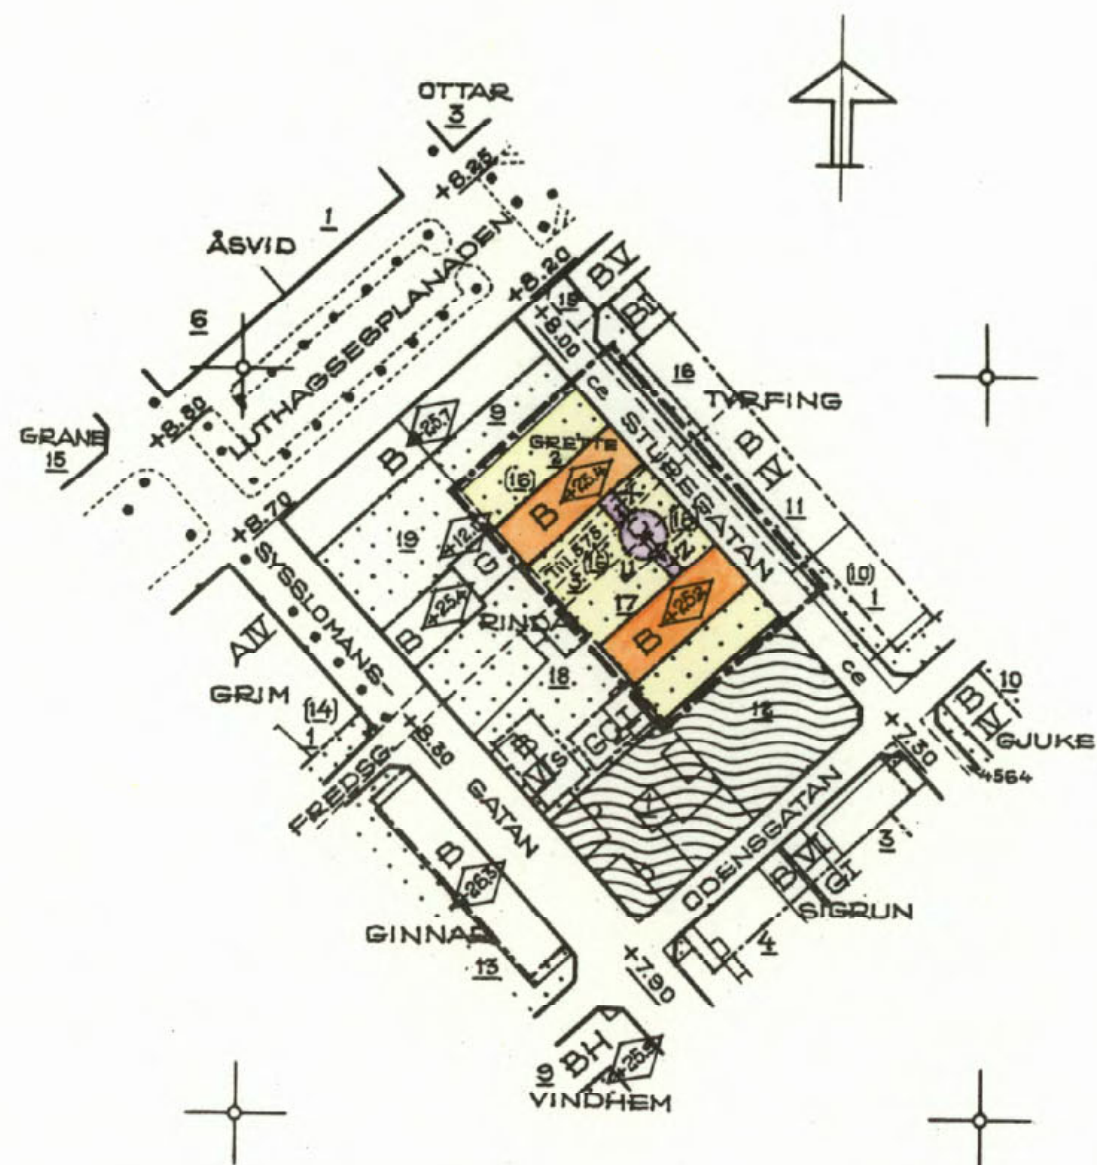

BETECKNINGAR.

GRÄNSBETECKNINGAR.

- STADSPLANEGRÄNS
- GÄLLANDE OMRÅDESGRÄNS
- BESTÄMMELSEGRÄNS

OMRÅDESBETECKNINGAR.

- ALLMÄN PLATS.
- GATA.

BYGGNADSKVARTER

- B OMRÅDE FÖR BOSTADSÄNDAMÅL.
- C OMRÅDE FÖR SAMLINGSLOKALER.

ÖVRIGA BETECKNINGAR.

- MARK SOM ICKE FÅR BEBYGGAS.
- Z MARK TILLGÄNGLIG FÖR FORDONSTRAFIK.
- X MARK TILLGÄNGLIG FÖR GÅNGSTRAFIK.
- ◇ BYGGNADSHÖJD.
- II ANTAL VÅNINGAR.
- FASTIGHETSGRÄNS.
- § (16) FASTIGHETSBETECKNING.
- BEFINTLIG BYGGNAD.

0 50 100 200 M
SKALA 1:2000

0380-347