

BETECKNINGAR TILL GRUNDKARTAN

Fastighetsgränser mm
 Traktgräns
 Fastighetsgräns
 Lr Ledningsrätt

Byggnader

Byggnader geodetiskt resp fotogrammetriskt mätt
 Skärmtak geodetiskt resp fotogrammetriskt mätt

Övrigt

Staket
 Häck


Ledningar

Teleledning i mark
 (mellanortskabel)

Upprättad av stadsbyggnadskontoret i november 1993

Ull-Britt Asplund
 Ull-Britt Asplund
 Karttekniker

Koordinatsystem: Uppsala lokala system i plan
 Underlag: Primärkarta

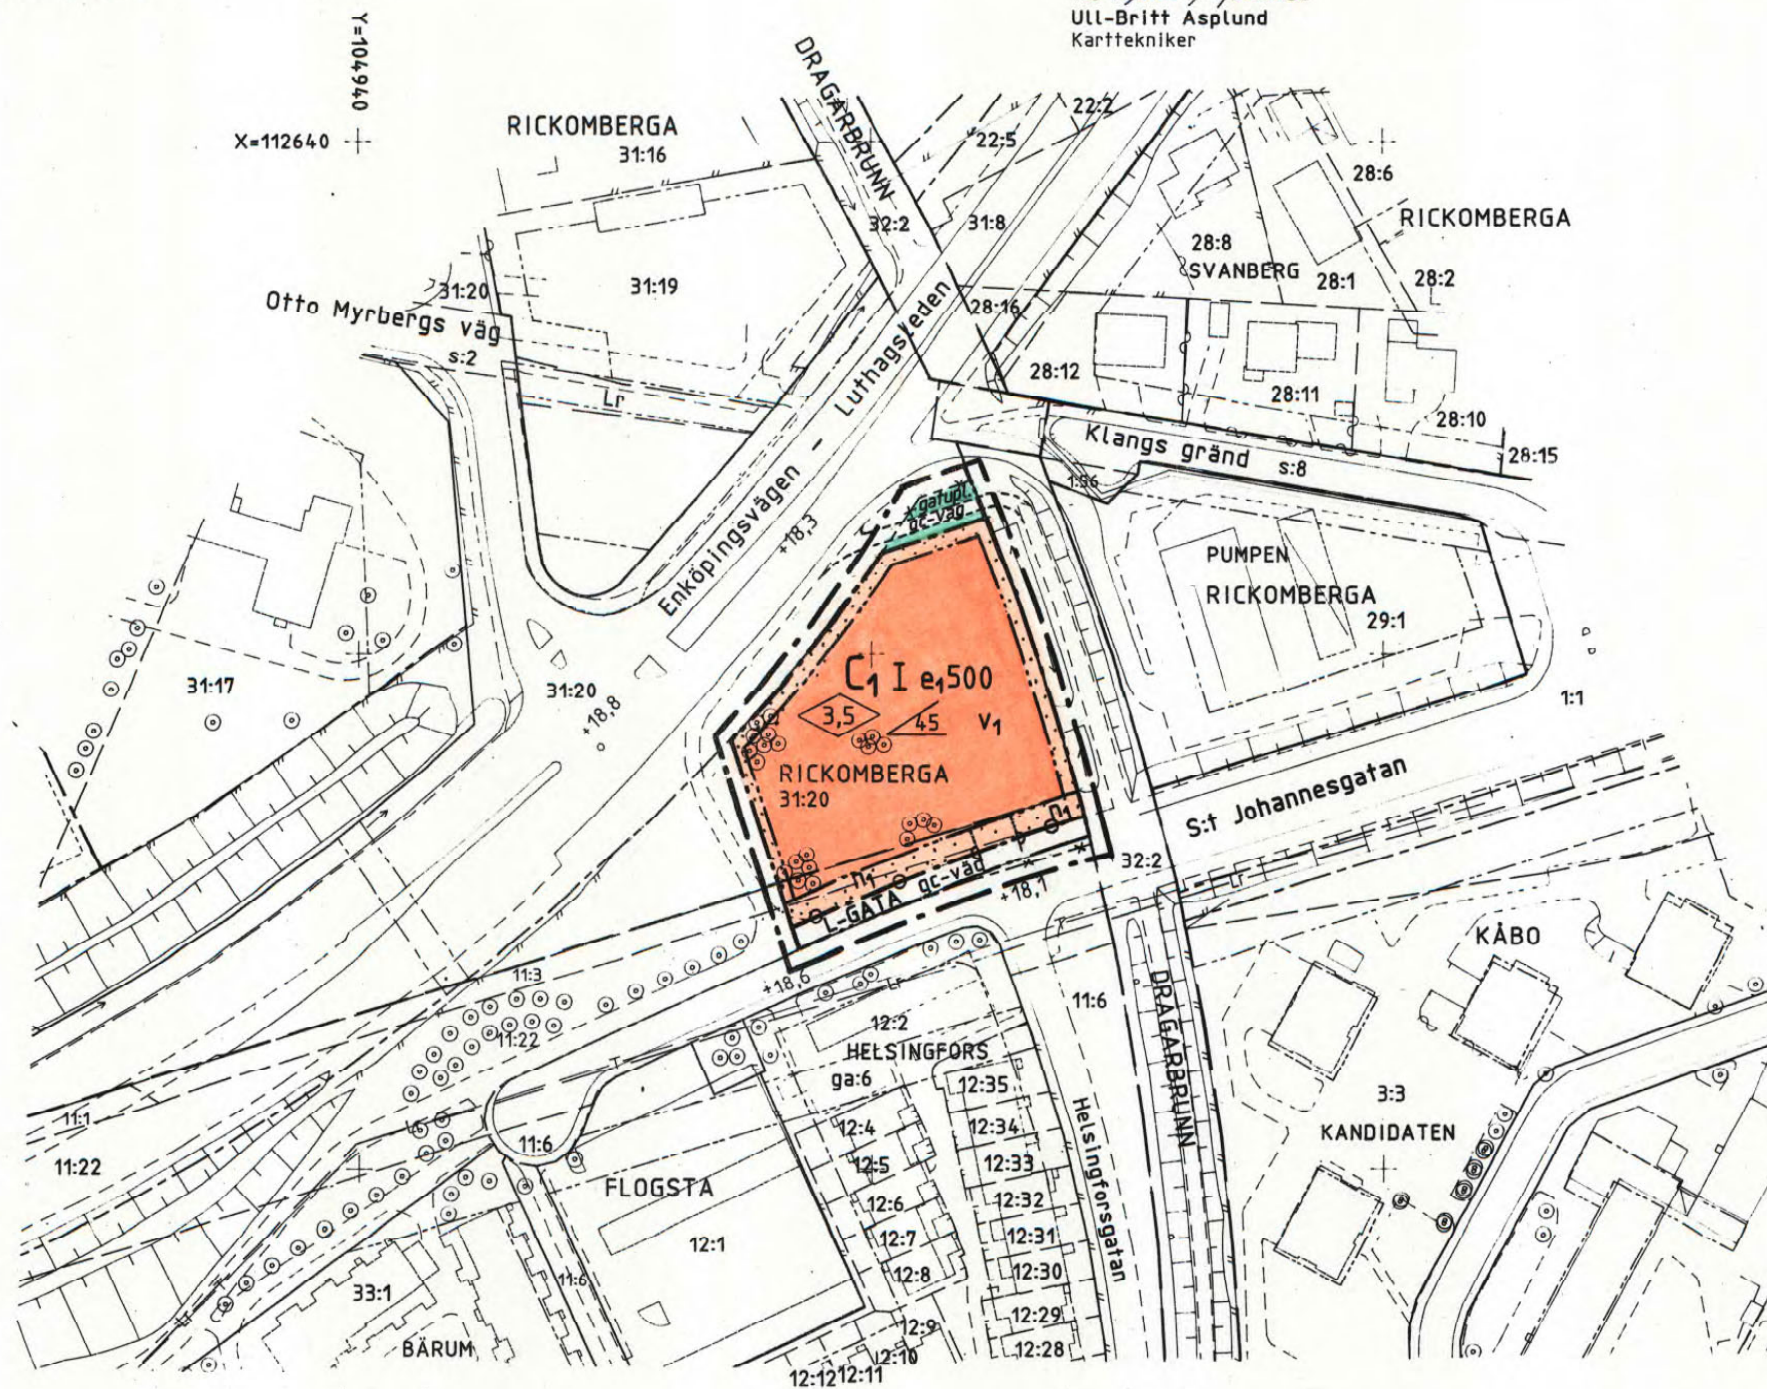

PLANBESTÄMMLER

Följande gäller inom områden med nedanstående beteckningar.
 Där beteckning saknas gäller bestämmelsen inom hela planområdet.
 Endast angiven användning och utformning är tillåten.

GRÄNSBETECKNINGAR

Linje belägen 3m utanför planområdet
 Användningsgräns
 Egenskapsgräns
 Utgående gräns

ANVÄNDNING AV MARK

Allmänna platser
 L-GATA Gata som ingår i lokalnätet

Kvartersmark

C1 Kyrka

UTFORMNING AV ALLMÄN PLATS

gc-väg Gång- och cykelväg

UTNYTTJANDEGRAD

e4000 Största bruttoarea i m² ovan mark

BEGRÄNSNINGAR AV MARKENS BEBYGGANDE

Marken får inte bebyggas

MARKENS ANORDNANDE

n1 Alléplantering

In- och utfart får inte anordnas, tvärstreck markerar förbudets slut

UTFORMNING

3,5 Högsta byggnadshöjd i meter

00 Största taklutning i grader

I Högsta antal våningar

V1 Takspira får uppföras till en högsta höjd av 15m

ILLUSTRATIONER

Illustrationslinje
 gc-väg, gatuplantering Illustrationstext

ADMINISTRATIVA BESTÄMMLER

Genomförandetiden är 10 år från den dag planen vunnit laga kraft

UPPLYSNINGAR

Planhandlingen består av:
 -- plankarta med bestämmelser -- planbeskrivning
 -- genomförandebeskrivning -- illustration

ANTAGANDEHANDLING

består av:
 -- planhandling -- samrådsredogörelse
 -- grundkarta -- utlåtande
 -- fastighetsförteckning

DETALJPLAN FÖR
 Del av RICKOMBERGA 31:20
 RICKOMBERGAKYRKAN


Dp 91 F

UPPSALA KOMMUN
 UPPRÄTTAD I APRIL 1994

Kopians likhet med originalet betygar

Gerd Olsson
 Gerd Olsson

0380-P94/42

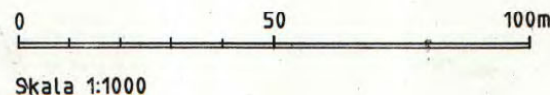

GODKÄND AV BN FÖR SAMRÅD 1994-01-20
 GODKÄND AV BN FÖR UTSTÄLLNING 1994-04-21
 GODKÄND AV BN FÖR ANTAGANDE 1994-06-16
 ANTAGEN AV KF 1994-08-29,30
 LAGA KRAFT 1994-09-30

Jan Erik Jansson
 Jan Erik Jansson
 Stadsarkitekt

Lars Göran Wänstrand
 Lars Göran Wänstrand
 Planingenjör