

TILLHÖR BYGGNADSNÄMNDENS I UPPSALA
KOMMUN BESLUT DEN 20.4.1972 § 647
BETYGAR:
GUNNAR BEIJER
BYGGNADSNÄMNDENS SEKR.

168

Att länsstyrelsen i Uppsala län den
27.2.1972..... fastställt denna
ändring av stadsplanen för
OMRÅDE INVID KV. DISET
i Uppsala samt att beslutet jämlikt
150 § tredje stycket byggnadslagen
vunnit laga kraft; betygar


På tjänstens vägnar:

OLUF MALMEFORS.....
Likheten med originalet betygar
i tjänsten:
Erik Thord
Stadsplanarkitekt

PL.70 AA
FÖRSLAG TILL ÄNDRAD STADSPLAN FÖR
OMRÅDE INVID KV. DISET
UPPSALA KOMMUN
UPPRÄTTAT I NOVEMBER 1971

Erik Thord
ERIK THORD
T.F. STADSARKITEKT

Hakon Södergren
HAKON SÖDERGREN
T.F. STADSPLANARKITEKT

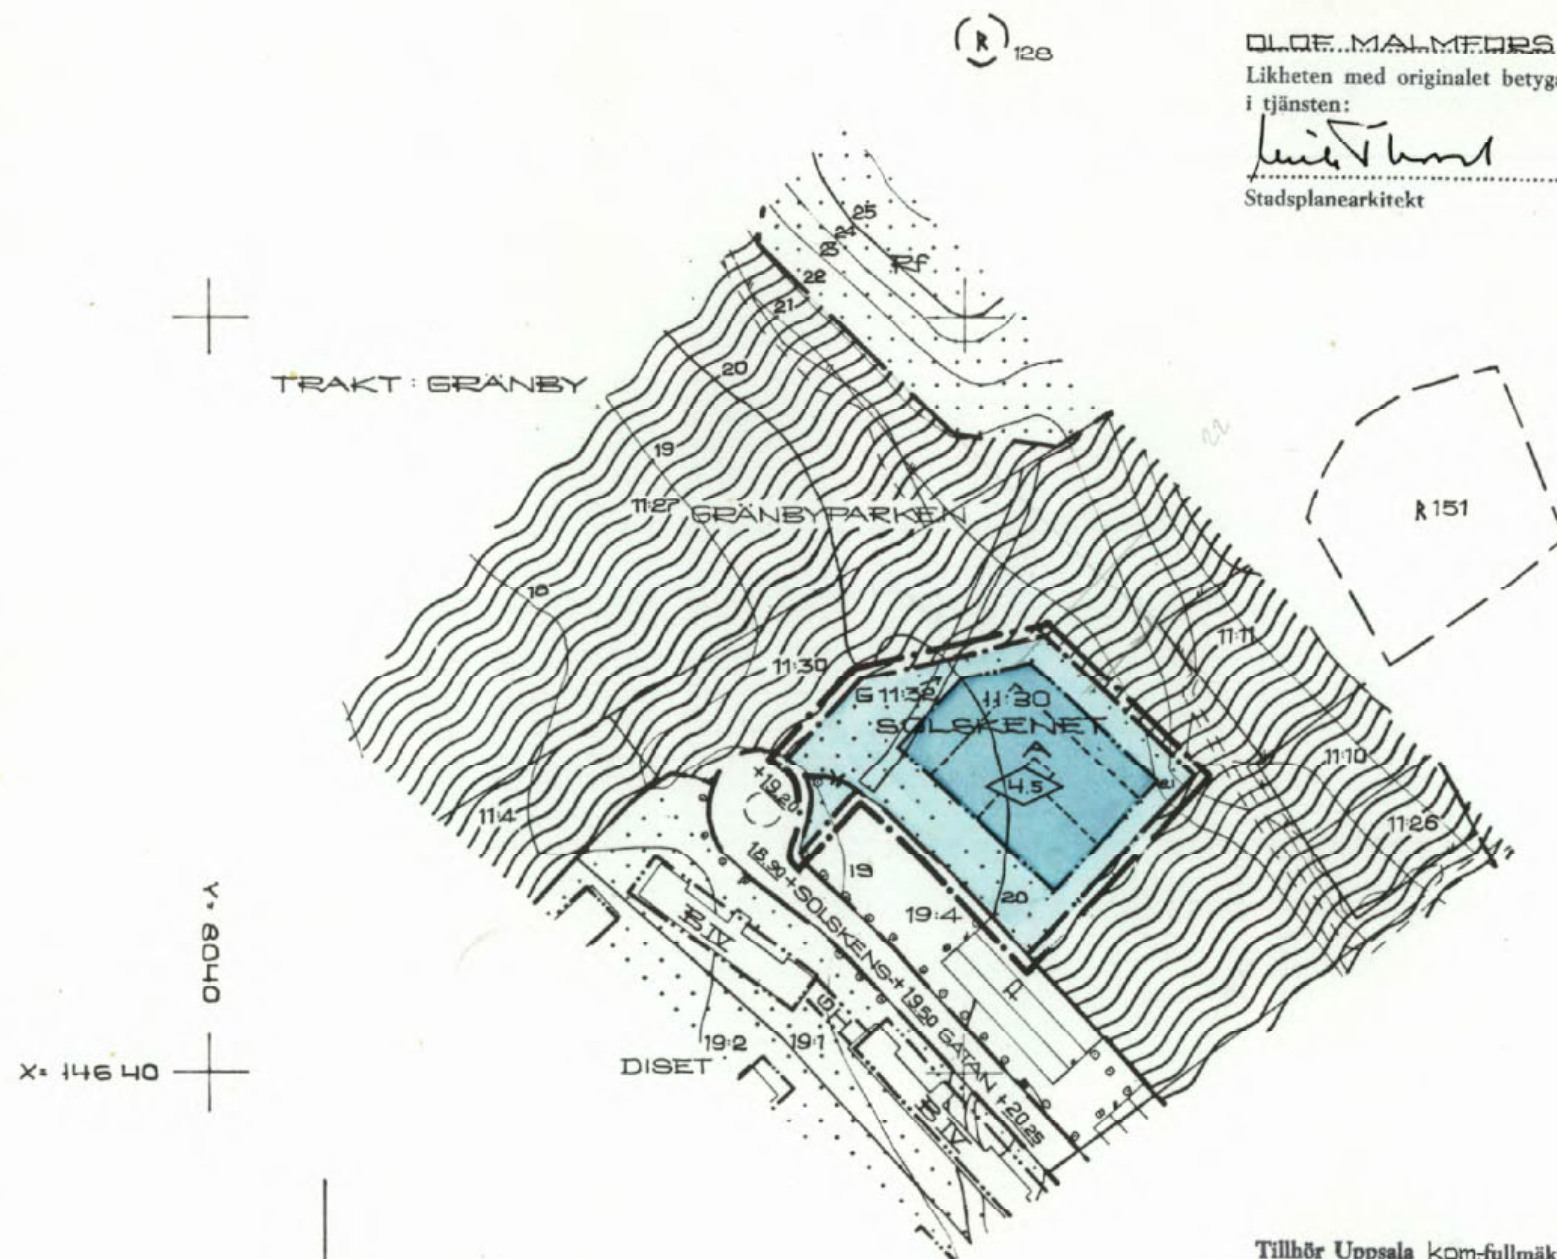

BETECKNINGAR

GRÄNSBETECKNINGAR

- · — · STADSPLANEGRÄNS BELAGEN 3 M
UTANFÖR PLANOMRÅDET
- — — GALLANDE OMRÅDESGRÄNS
- × × × GALLANDE OMRÅDESGRÄNS AVSEDD ATT UTGÅ
- · — · OMRÅDESGRÄNS
- · · — · BESTÄMMELSEGRÄNS

OMRÅDESBETECKNINGAR

BYGGNADSKVARTER

A OMRÅDE FÖR ALLMÄNT ÄNDAMÅL

ÖVRIGA BETECKNINGAR

- · · · · MARK SOM ICKE FÅR BEBYGGAS
- ◇ 0.0 BYGGNADSHÖJD
- — — FASTIGHETSGRÄNS
- 11:11 FASTIGHETSBETECKNING
- NIVÅKURVA
- - - - - GRÄNS EU AVSEDD ATT FASTSTÄLLAS

Tillhör Uppsala kom-fullmäktiges
beslut den 19 JUNI 1972 § 250
Ex officio:

ANNE-MARIE CLÉMENTZ
Kom-fullmäktiges sekreterare

0380-391