


Tillhör Uppsala stads fullmäktiges
beslut den 27.1.69, 819.
Ex officio:

Lennart Skoglund
Stadsfullmäktiges sekreterare

PL. 43 Å.
FÖRSLAG TILL ÄNDRAD STADSPLAN FÖR
DEL AV KVARTERET HÖGNE, UPPSALA.
UPPRÄTTAT I JUNI 1968.

T. F. Stadsarkitekt
T. F. STADSARKITEKT.

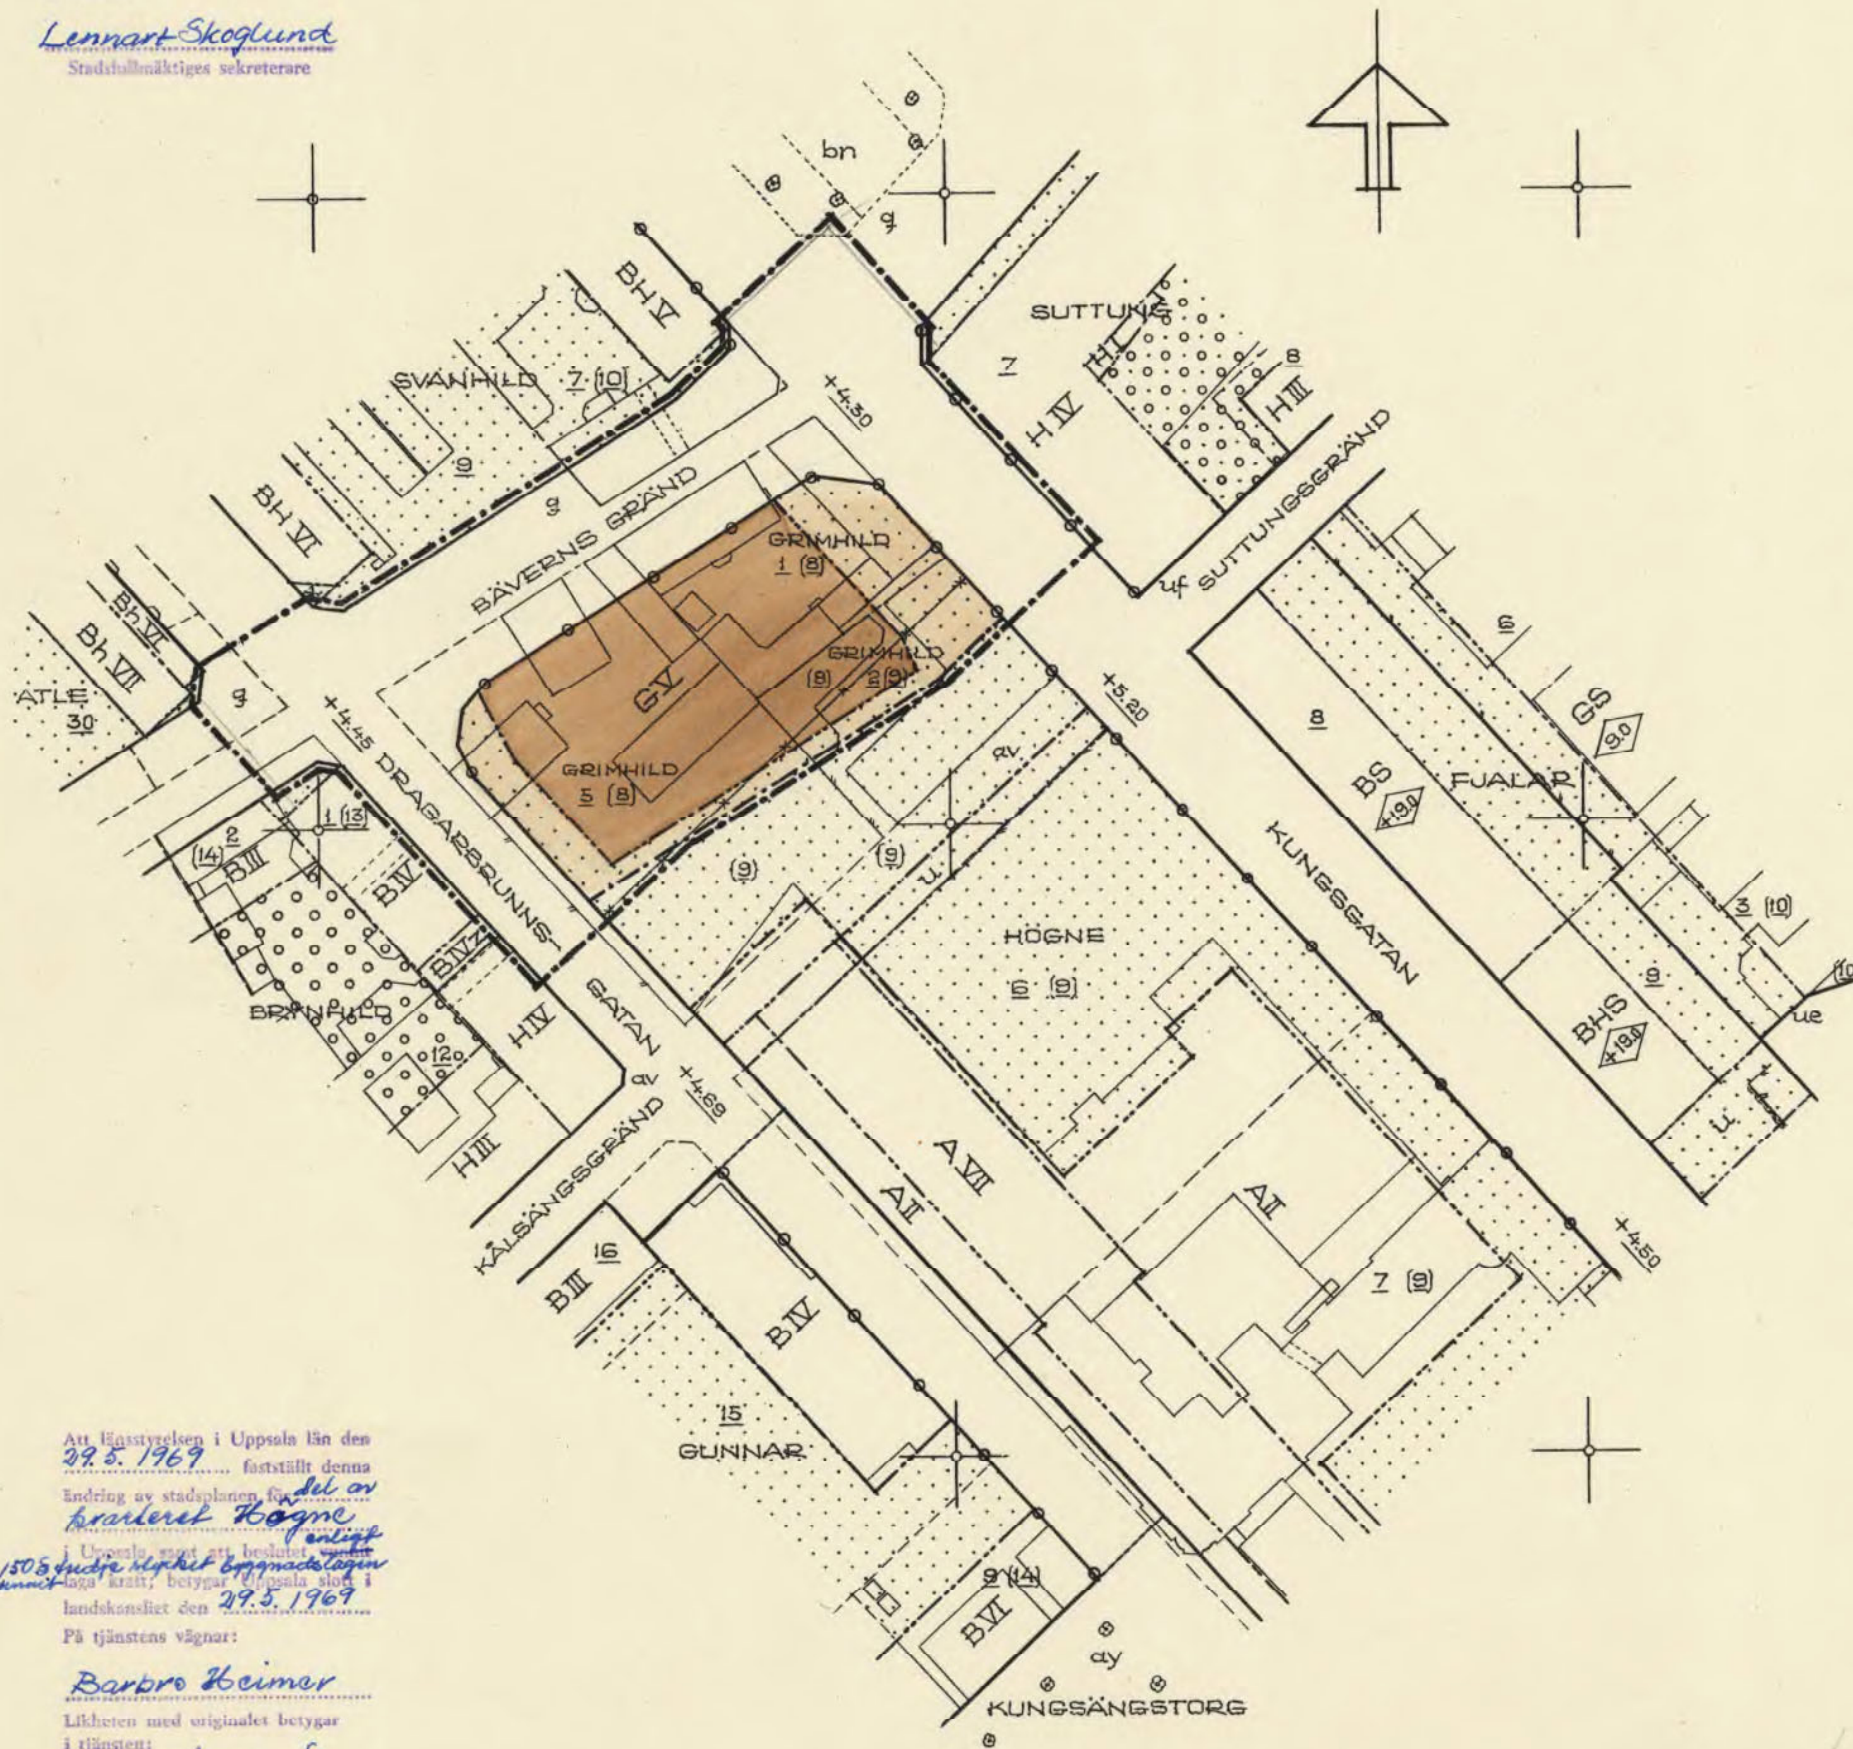

- BETECKNINGAR.
- GRÄNSBETECKNINGAR.
- STADSPLANEGRÄNS.
 - GÄLLANDE OMRÅDESGRÄNS.
 - GÄLLANDE OMRÅDESGRÄNS AVSEDD ATT UTGÅ.
 - OMRÅDESGRÄNS.
 - BESTÄMMELSEGRÄNS.
 - FÖRBUD MOT KÖRFÖRBINDELSE.

- ALLMÄN PLATS.
- GATA ELLER TORG.


- BYGGNADSKVARTER.
- OMRÅDE FÖR GARAGEÄNDAMÅL.

- ÖVRIGA BETECKNINGAR.
- MARK SOM ICKE FÅR BEBYGGAS.
 - V ANTAL VÅNINGAR.
 - +0.00 GÄLLANDE GATUHÖJD.

- FASTIGHETSGRÄNS.
- 1 (8) FASTIGHETSBECKNING.
- BEFINTLIG BYGNAD.

Att Högstyrelsen i Uppsala län den
29.5.1969 fastställt denna
ändring av stadsplanen för del av
kvartret Högne enligt
i Uppsala stadens beslut den 27.1.69
1505 tredje kammaren Uppsala stadens
kommitté, betygar Uppsala stadens
landskansliet den 29.5.1969
På tjänstens vägnar:

Barbro Heimer
Likheten med originalet betygar
i tjänsten:
[Signature]
Stadsplanearkitekt

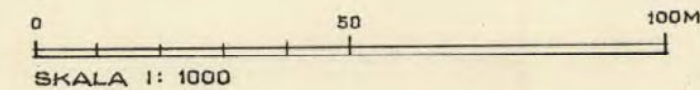

0380-
-335