


GRUNDKARTA UPPRÄTTAD ÅR 1965 AV
 FOTOGRAMMETRIBYRÅN AB UPPSALA
 BENGT LÖFSTRAND
 INGENJÖR
 KOORDINATSYSTEM: FRISTÄNDE
 FASTIGHETSREDOVISNINGEN HANFOR SIG TILL DEN 1 JUNI 1965
 SKALA 1:1000

- TECKENFÖRKLARING GRUNDKARTAN
- S POLYGONPUNKT
 - GRÄNS FÖR FASTIGHET
 - JORDREGISTERNUMMER Å FASTIGHET
 - UTHUS
 - DIKE
 - VÄG
 - AGOSLAGSORANS
 - ÅKERKANT
 - STANGSEL
 - ÅKER
 - LOVSKOG
 - BARRSKOG


- TECKENFÖRKLARING BYGGNADSPLENEN
- BYGGNADSPLANEGRÄNS
 - OMRÅDESGRÄNS
 - BESTÄMMELSEGRÄNS
 - FÖRESLAGEN FASTIGHETSGRÄNS EJ AVSEDD ATT FASTSTÄLLAS
 - GRÄNS EJ AVSEDD ATT FASTSTÄLLAS
 - VÄGMARK
 - PARKMARK
 - OMRÅDE FÖR BOSTADSÄNDAMÅL
 - MARK SOM ICKE FÅR BEBYGGAS
 - MARK TILLGÅNGLIG FÖR ALLMÄNNA LEDNINGAR
 - BYGGNADSSÄTT FRISTÄNDE
 - VÄNINGSAKTAL
 - FÖRESLAGEN NYBYGGNAD EJ AVSEDD ATT FASTSTÄLLAS
 - FÖRESLAGEN PARKERINGSPLATS

FÖRSLAG TILL ÄNDRING AV
 BYGGNADSPLEN

UPPRÄTTAT I NOVEMBER 1966.
Carl Gustaf Blomqvist
 ARKITEKT SÄR
 REV. ÅR 1967
 FASTIGHETSREDOVISNING I JAN. 1967.

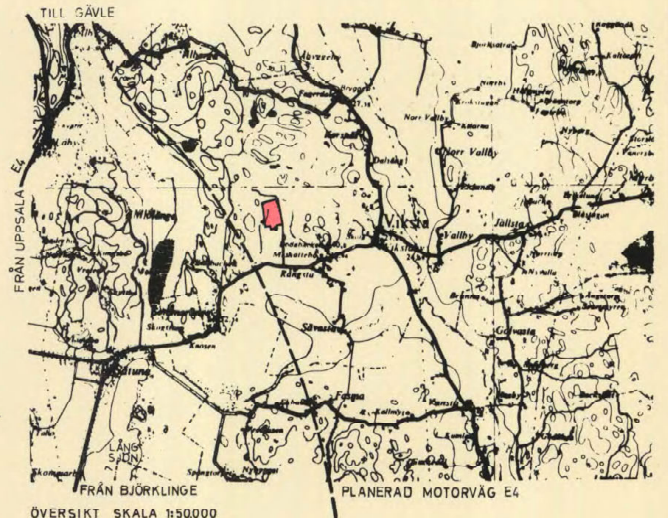

KARTA ÖVER DEL AV
RÅNGSTA 1:13
 I VIKSTA SOCKEN BJÖRKLINGE KOMMUN UPPSALA LÄN

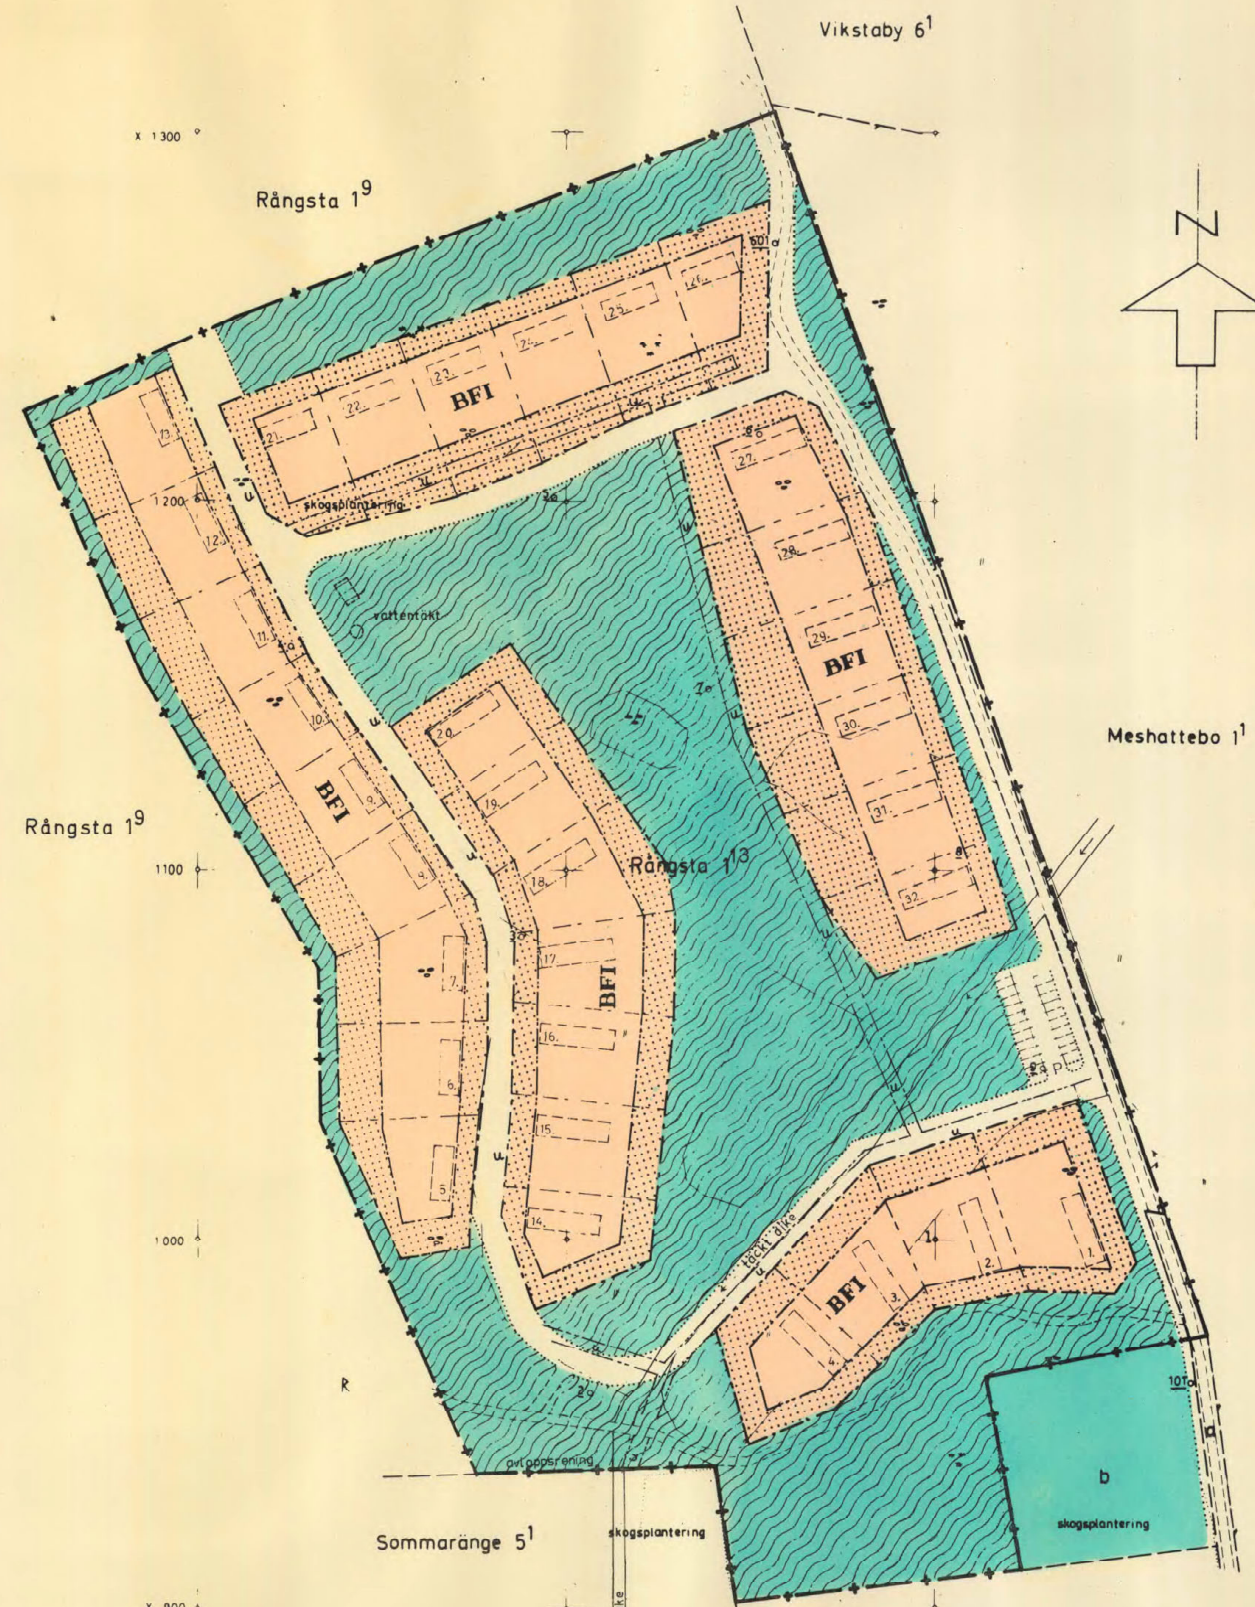

TILL LÖB KÖPTJÄNÄLLT FÖR KÄTTIGT
 DEN 1 MARS 1966 FASTSTÄLLT DELA
 AV FÖRESLAGEN BYGGNADSPLENEN I RÅNGSTA
 I VIKSTA SOCKEN BJÖRKLINGE KOMMUN UPPSALA LÄN
 LIGG I VIKSTA SOCKEN BJÖRKLINGE KOMMUN UPPSALA LÄN
 LIGG I VIKSTA SOCKEN BJÖRKLINGE KOMMUN UPPSALA LÄN
 UPPSALA SLOTT I LANDSKANSLET OCH
 DÅ TUNNSTÄNS VÄGAR:

B. Blomqvist
 BO BLOMQUIST

Kopierad från original
 S. 11 1968
G. Smilberg