

PLANBESTÄMMELSER

Följande gäller inom områden med nedanstående beteckningar.
Där beteckning saknas gäller bestämmelsen inom hela planområdet.
Endast angiven användning och utformning är tillåten.

GRÄNSBETECKNINGAR

- Linje belägen 3m utanför planområdet
- · — Användningsgräns
- · · — Egenskapsgräns
- × — Utgående gräns

ANVÄNDNING AV MARK

Kvartermark

- HKJ Handel, kontor och industri
- E Transformatorstation, högsta byggnadshöjd: 2,5 meter

BEGRÄNSNING AV MARKENS BEBYGGANDE

- Marken får inte bebyggas
- u** Marken skall vara tillgänglig för allmänna underjordiska ledningar

MARKENS ANORDNANDE

- Utfart får inte anordnas, tvärstreck markerar förbudets slut

UTFORMNING

- 7,0 Högsta byggnadshöjd i meter

BYGGNADSTEKNIK

- b₁** Bullernivån inomhus får inte överstiga 60dB(A) ekvivalent ljudnivå.

ADMINISTRATIVA BESTÄMMELSER

Genomförandetiden är 10 år från den dag planen vunnit laga kraft.

UPPLYSNINGAR

Plan- och genomförandebeskrivningen ger anvisningar om genomförandet

Planhandlingen består av:

- plankarta med bestämmelser
- plan- och genomförandebeskrivning

ANTAGANDEHANDLING

består av:

- planhandling
- utlåtande

Planen är upprättad enligt reglerna för ENKELT PLANFÖRFARANDE

Antagen av byggnadsnämnden 2005-12-15 Laga kraft 2006-01-11

Detaljplan för

Storvreta 3:75

04/20036

Uppsala kommun


Upprättad i september 2005

Koordinatsystem: Uppsala lokala i plan
Underlag: Primärkartan
Upprättad i oktober 2004

Revideringen avser högsta tillåtna
bullernivå inomhus och ändring av utfart
och utfartsförbud.

Claes Larsson
planarkitekt

Gerd Olsson
plantekniker 0380-P2006/4

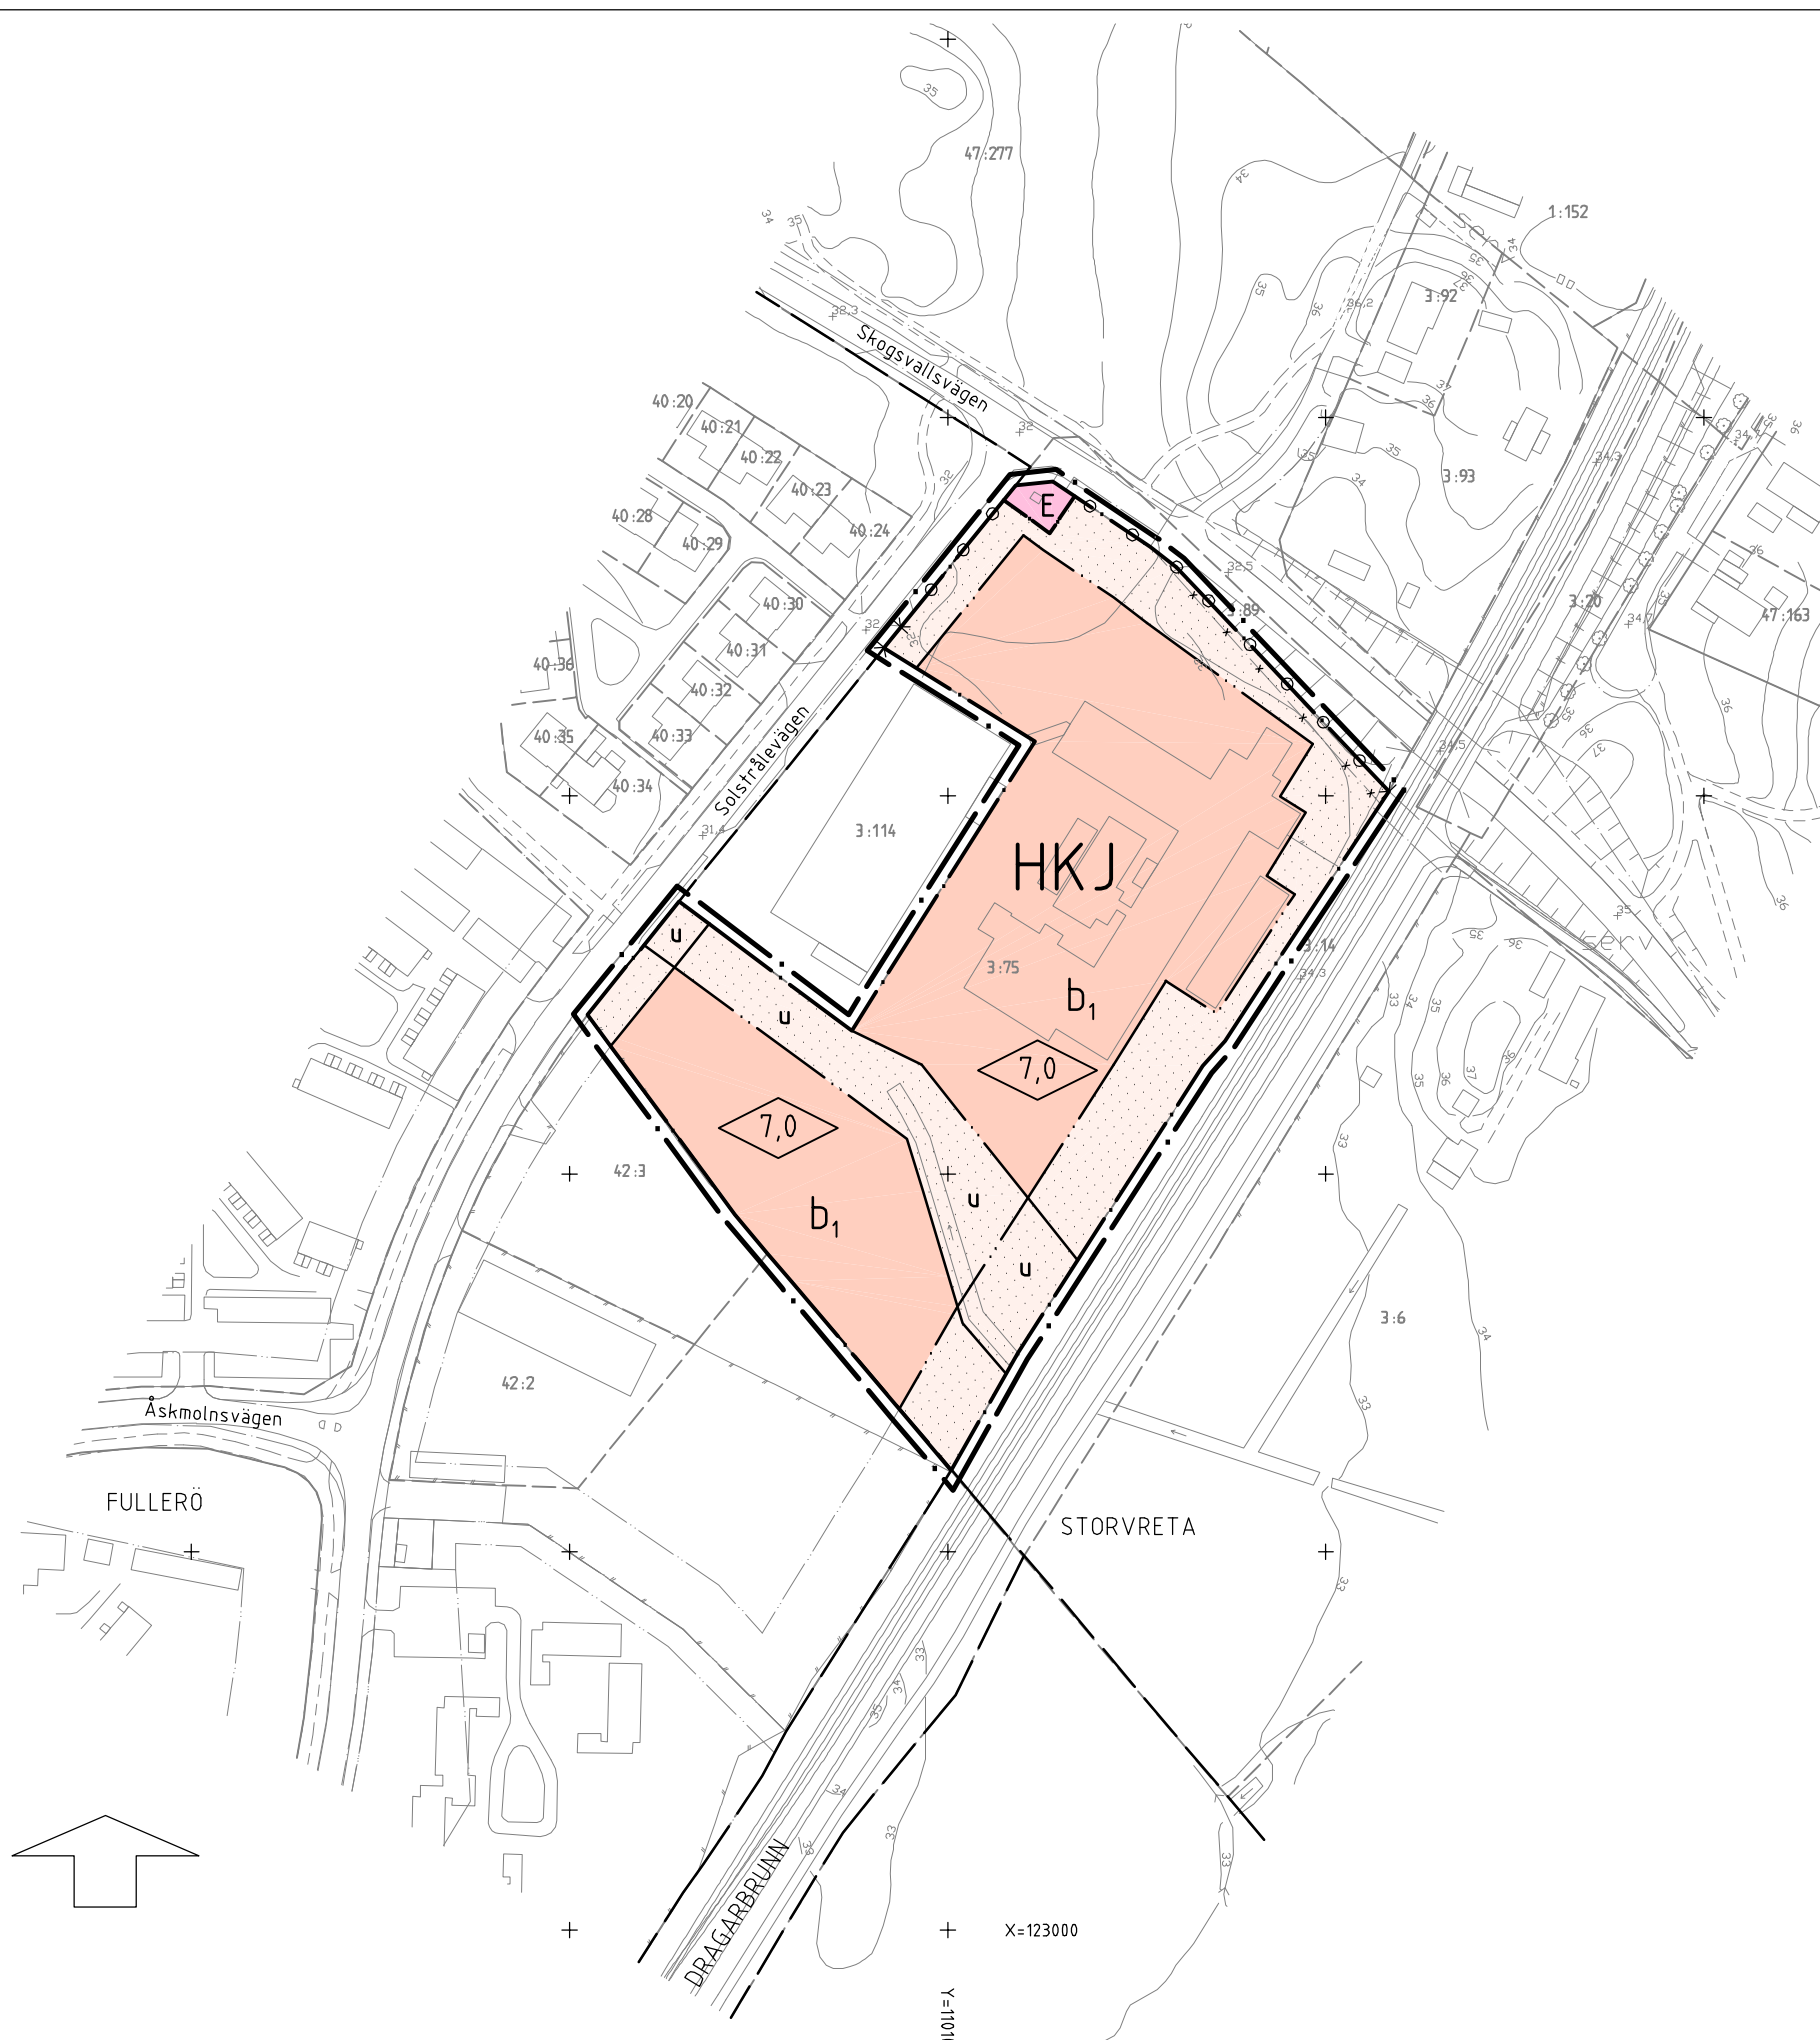

0 10 20 30 40 50 100 150 m

Skala 1:2000