


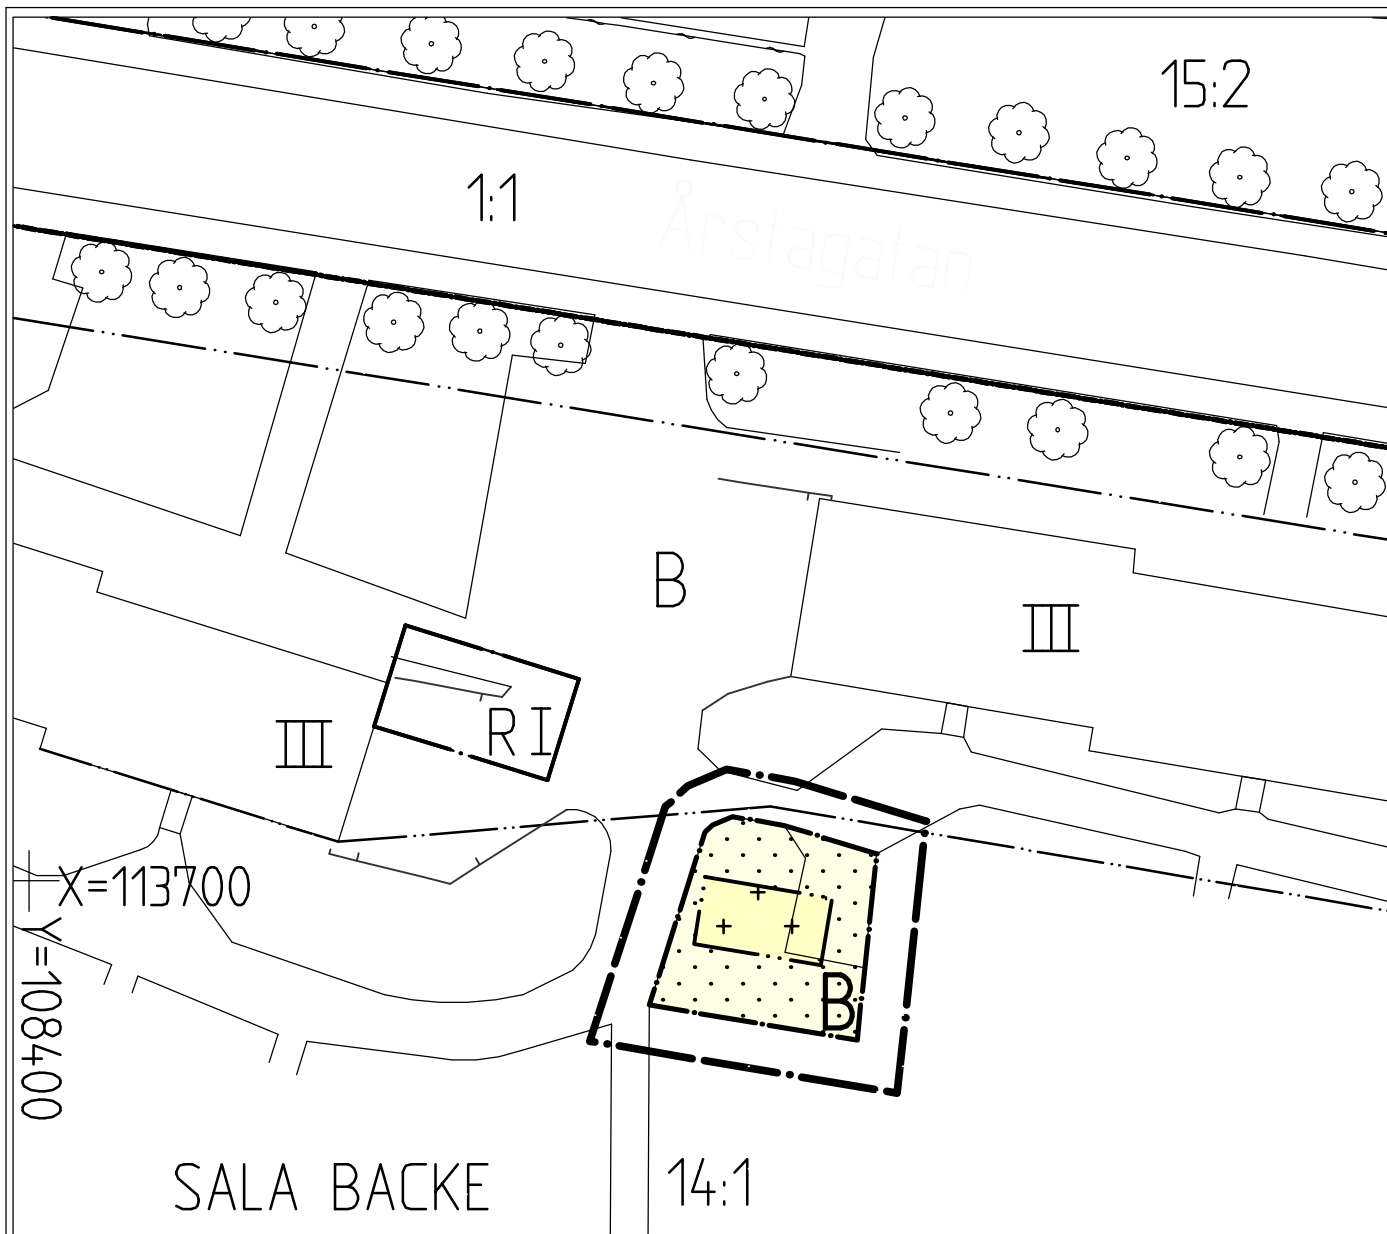

PLANBESTÄMMELSER

Följande gäller inom områden med nedanstående beteckningar
Där beteckning saknas gäller bestämmelsen inom hela planområdet.
Endast angiven användning och utformning är tillåten.

GRÄNSBETECKNINGAR

- • — Linje belägen 3m utanför planområdet
- — — Användningsgräns
- · — Egenskapsgräns

ANVÄNDNING AV MARK

Kvartersmark

B Bostäder

BEGRÄNSNING AV MARKENS BEBYGGANDE

- +** **+** **+** **+** **+** Marken får endast bebyggas med sophus
- **·** **·** **·** **·** Marken får inte bebyggas

ADMINISTRATIVA BESTÄMMELSER

Genomförandetiden är 5 år från den dag planen vunnit laga kraft

UPPLYSNINGAR

ANTAGANDEHANDLING

består av:

- plankarta med bestämmelser
- plan- och genomförandebeskrivning
- utlåtande


Planen är upprättad enligt reglerna för ENKELT PLANFÖRFARANDE

ANTAGEN AV BN 2000-07-13

LAGA KRAFT 2000-08-05

Detaljplan för 00/20031-1
Del av kv BYGGMÄSTAREN
SALA BACKE 14:1
Uppsala kommun

Upprättad i maj 2000

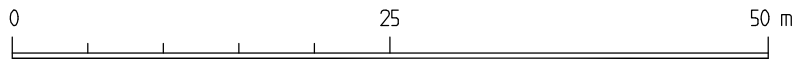

SKALA 1:500



Kopians likhet med
originalet betygar

Gerd Olsson

Koordinatsystem: Uppsala lokala i plan
Undertag: Primärkarta
Upprättad i maj 2000

Björn Ringström
planchef

Gerd Olsson
plantekniker