


Illustration skala 1:1000

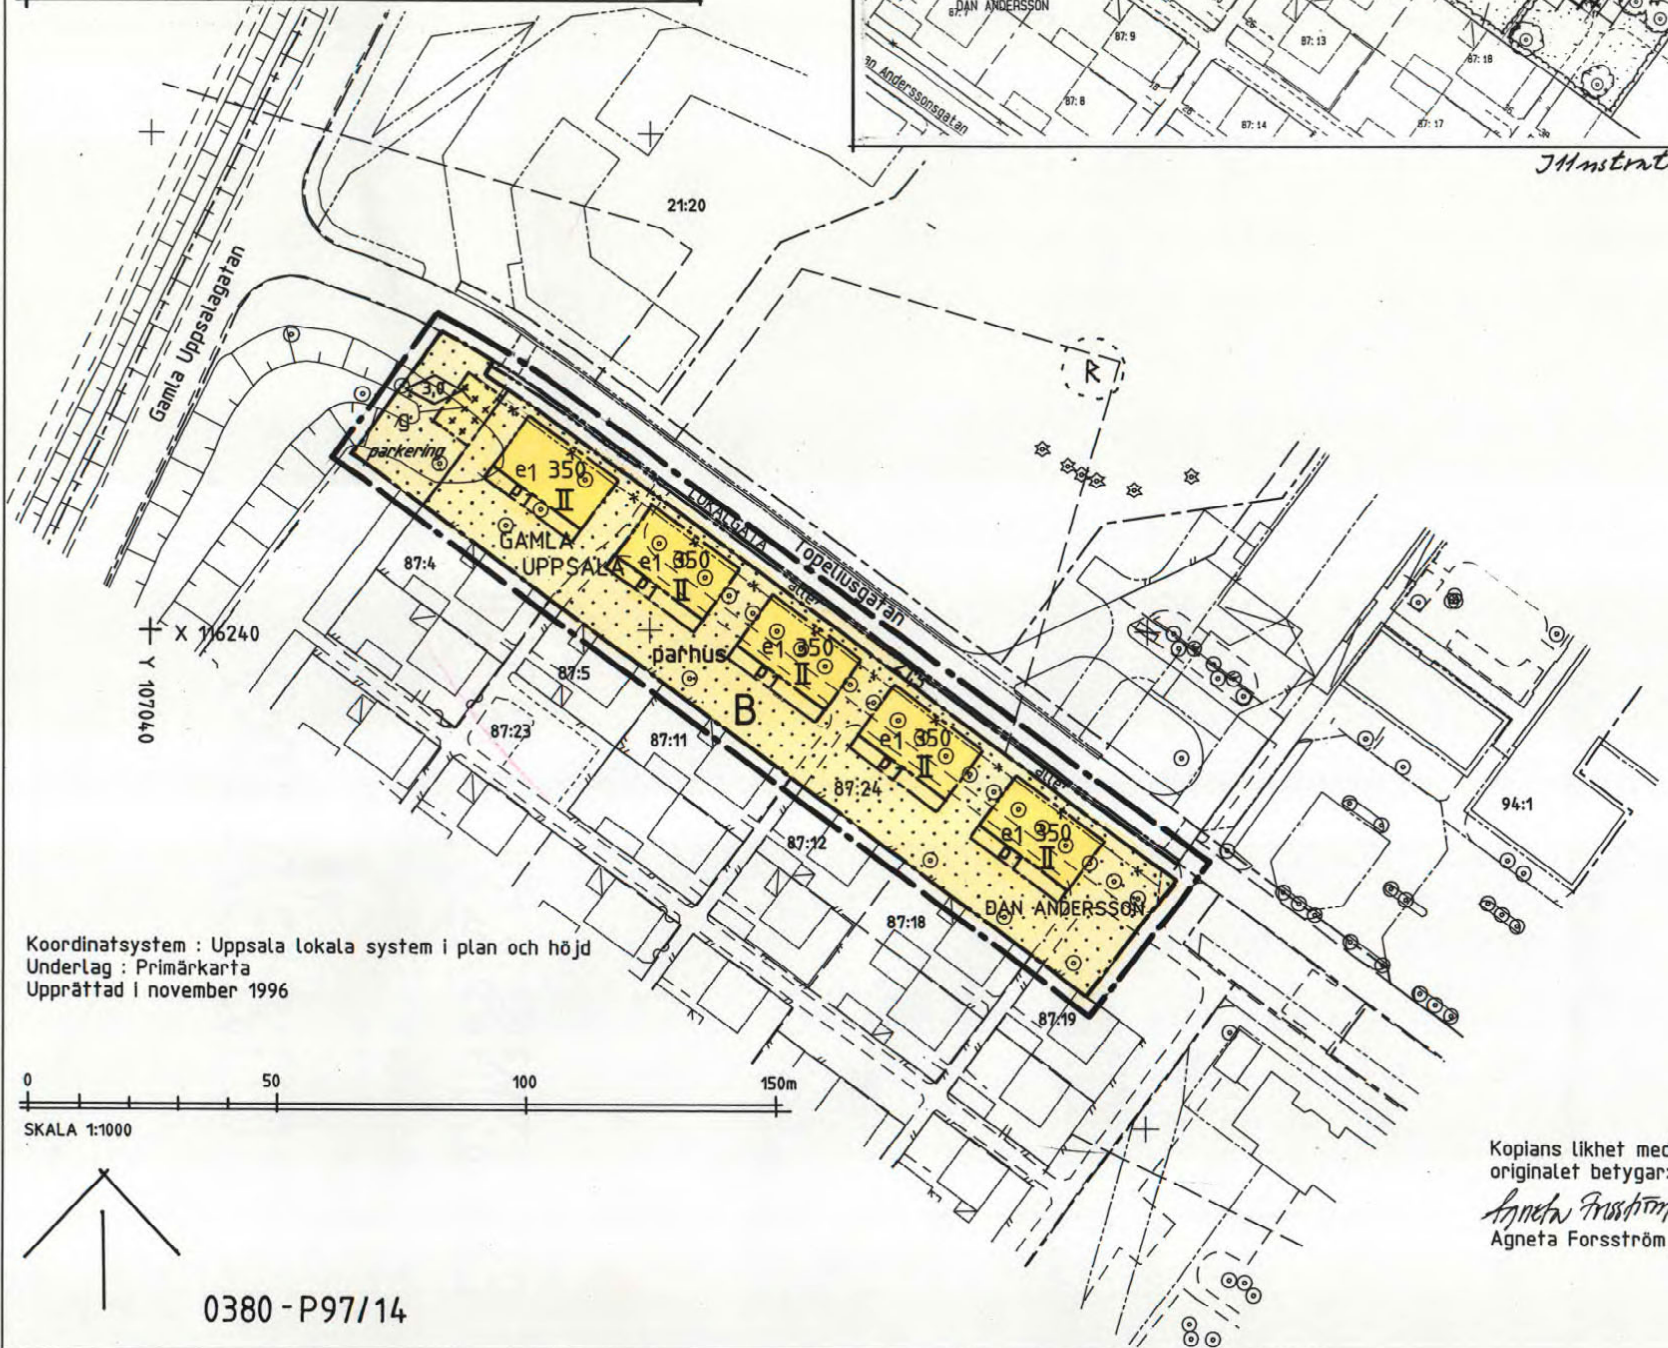

Koordinatsystem : Uppsala lokala system i plan och höjd
 Underlag : Primärkarta
 Upprättad i november 1996

SKALA 1:1000



0380 - P97/14

PLANBESTÄMMELSER

Följande gäller inom områden med nedanstående beteckningar. Där beteckning saknas gäller bestämmelsen inom hela planområdet. Endast angiven användning och utformning är tillåten.

GRÄNSBETECKNINGAR

- Linje belägen 3m utanför planområdet
- - - Användningsgräns
- Egenskapsgräns
- * * * * — Utgående gräns

ANVÄNDNING AV MARK

- Allmänna platser
- LOKALGATA** Lokaltrafik

Kvartermark

- B** Bostäder

UTFORMNING AV ALLMÄNNA PLATSER

- alle Planterade träd i rad

UTNYTTJANDEGRAD

- e₁ 000 Största bruttoarea i m² ovan mark

BEGRÄNSNINGAR AV MARKENS BEBYGGANDE

-** Marken får inte bebyggas
- ++++** Marken får endast bebyggas med uthus för källsortering o. dyl.
- g** Marken skall vara tillgänglig för gemensamhetsanläggning

UTFORMNING

- II** Högsta antal våningar
- 0.0** Högsta byggnadshöjd i meter
- parhus Endast parhus
- P1 Skärmtak får uppföras över uteplats

ILLUSTRATIONER

- parkering* Parkeringsplats får finnas

ADMINISTRATIVA BESTÄMMELSER

Genomförandetiden är 10 år från den dag planen vunnit laga kraft

UPPLYSNINGAR

- Planhandlingen består av:
- plankarta med bestämmelser och illustration
 - plan- och genomförandebeskrivning

ANTAGANDEHANDLING

- består av:
- planhandling
 - samrådslista
 - fastighetsförteckning
 - utlåtande

Planen är upprättad enligt reglerna för enkelt planförfarande
 ANTAGEN AV BN 1997-07-10 LAGA KRAFT 1997-08-02

DETALJPLAN FÖR
 DEL AV KV DAN ANDERSSON

Dp 100 V

UPPSALA KOMMUN

UPPRÄTTAD I JUNI 1997

Kopiens likhet med
 originalet betygar:

Agneta Forsström
 Agneta Forsström

Jan-Erik Jansson
 JAN-ERIK JANSSON
 STADSARKITEKT

Agneta Forsström
 AGNETA FORSSTRÖM
 PLANTEKNIKER