
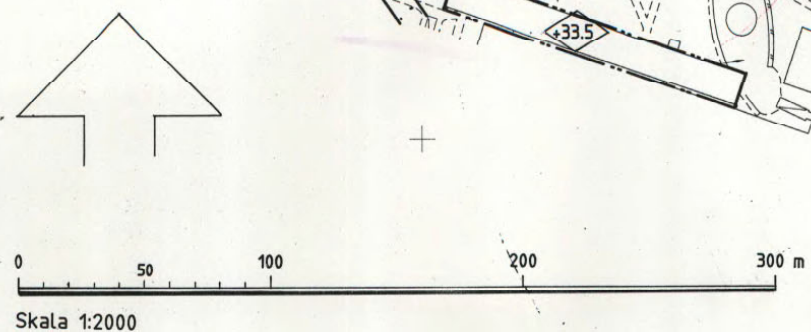


Översikt

Koordinatsystem: Uppsala lokala system i plan och höjd

Underlag: Primärkarta, upprättad i februari 1994

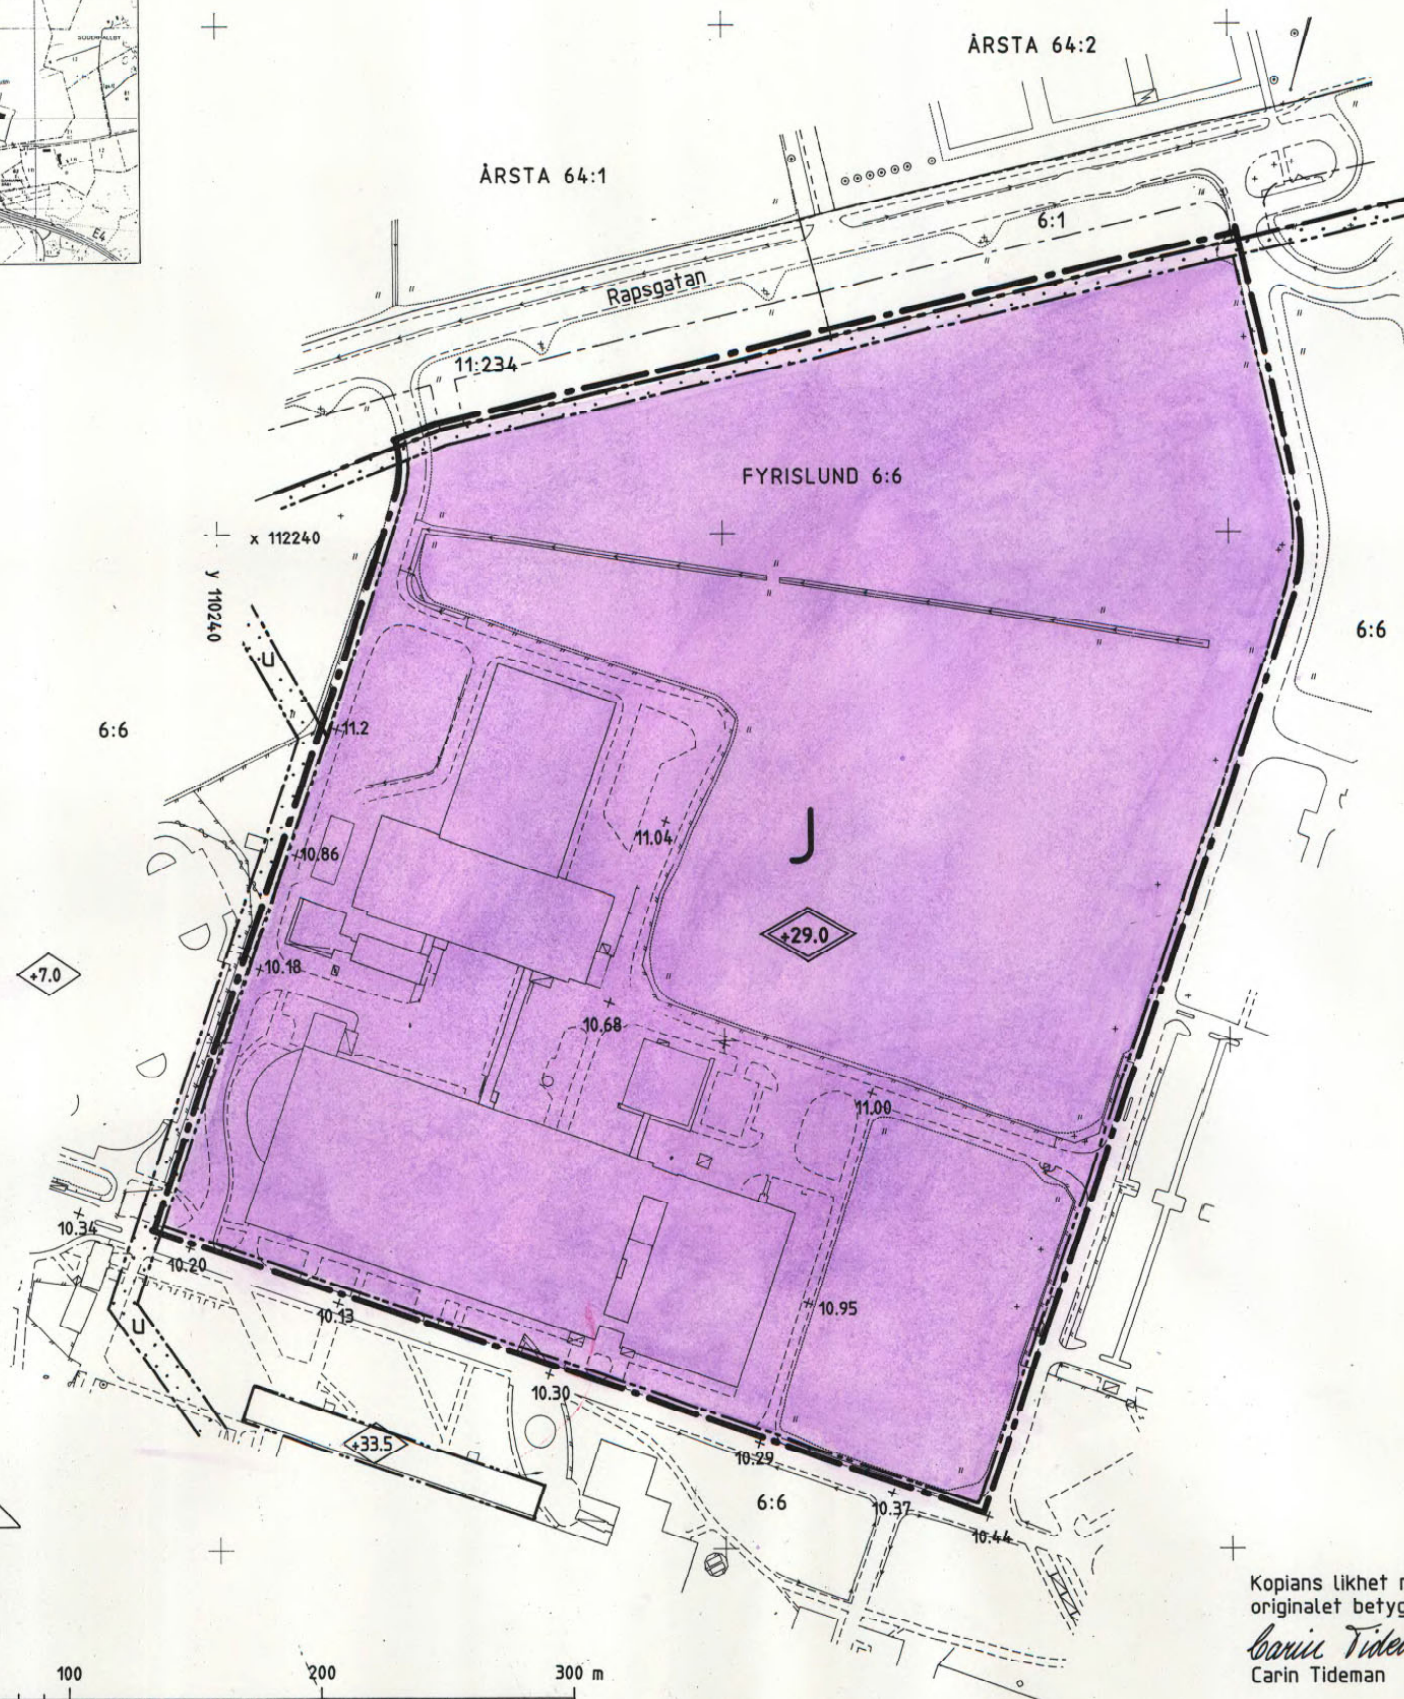

0380 - P 94 / 25

Kopiens likhet med
originalet betygar:
Carin Tideman
Carin Tideman

PLANBESTÄMMELSER

Följande gäller inom områden med nedanstående beteckningar.
Där beteckning saknas gäller bestämmelsen inom hela planområdet.
Endast angiven användning och utformning är tillåten.

GRÄNSBETECKNINGAR

- — — — — Linje belägen 3m utanför planområdet
- - - - - Användningsgräns
- — — — — Egenskapsgräns

ANVÄNDNING AV MARK

- Kvartersmark
- J** Industri

BEGRÄNSNINGAR AV MARKENS BEBYGGANDE

- ⋯⋯⋯ Marken får inte bebyggas

UTFORMNING

- ◊ +0.0 Högsta totalhöjd i meter över nollplanen

ADMINISTRATIVA BESTÄMMELSER

Genomförandetiden är 10 år från den dag planen vunnit laga kraft

UPPLYSNINGAR

- Planhandlingen består av:
 - plankarta med bestämmelser
 - planbeskrivning och genomförandebeskrivning

ANTAGANDEHANDLING

består av:

- planhandling
- fastighetsförteckning
- samrådslista
- utlåtande

Planen är upprättad enligt reglerna för ENKELT PLANFÖRFARANDE

ANTAGEN AV BN 94-04-21
LAGA KRAFT 94-05-14

Detaljplan för
Del av kv FYRISLUND

Dp 96AA

Uppsala kommun

Upprättad i februari 1994

Stig Ahlgren
Stig Ahlgren
Stadsarkitekt

Carin Tideman
Carin Tideman
Karttekniker