

Antagen av byggnadsnämnden i Uppsala  
kommun den 20.4.1972 § 649

Tillhör byggnadsnämndens i Uppsala  
kommun beslut den 20.4.1972 § 649

Betygar:  
Gunnar Beijer  
Byggnadsnämndens sekr.

Att Länsstyrelsen i Uppsala län 26.7.1972  
på sätt beslutet visar fastställt denna  
stadsplan och att beslutet enligt 150 §  
tredje stycket byggnadslagen vunnit laga  
kraft betygar  
Olof Malmfors

Kopians likhet med originalet betygar  
i tjänsten

*Erik Thord*  
stadsplanarkitekt

PL. 84 D


FÖRSLAG TILL ÄNDRAD STADSPLAN FÖR  
KV. BIKUPAN

UPPSALA KOMMUN

UPPRÄTTAT I OKTOBER 1971

*Erik Thord*  
ERIK THORD  
T.F. STADSARKITEKT

*Hakon Södergren*  
HAKON SÖDERGREN  
T.F. STADSPLANARKITEKT

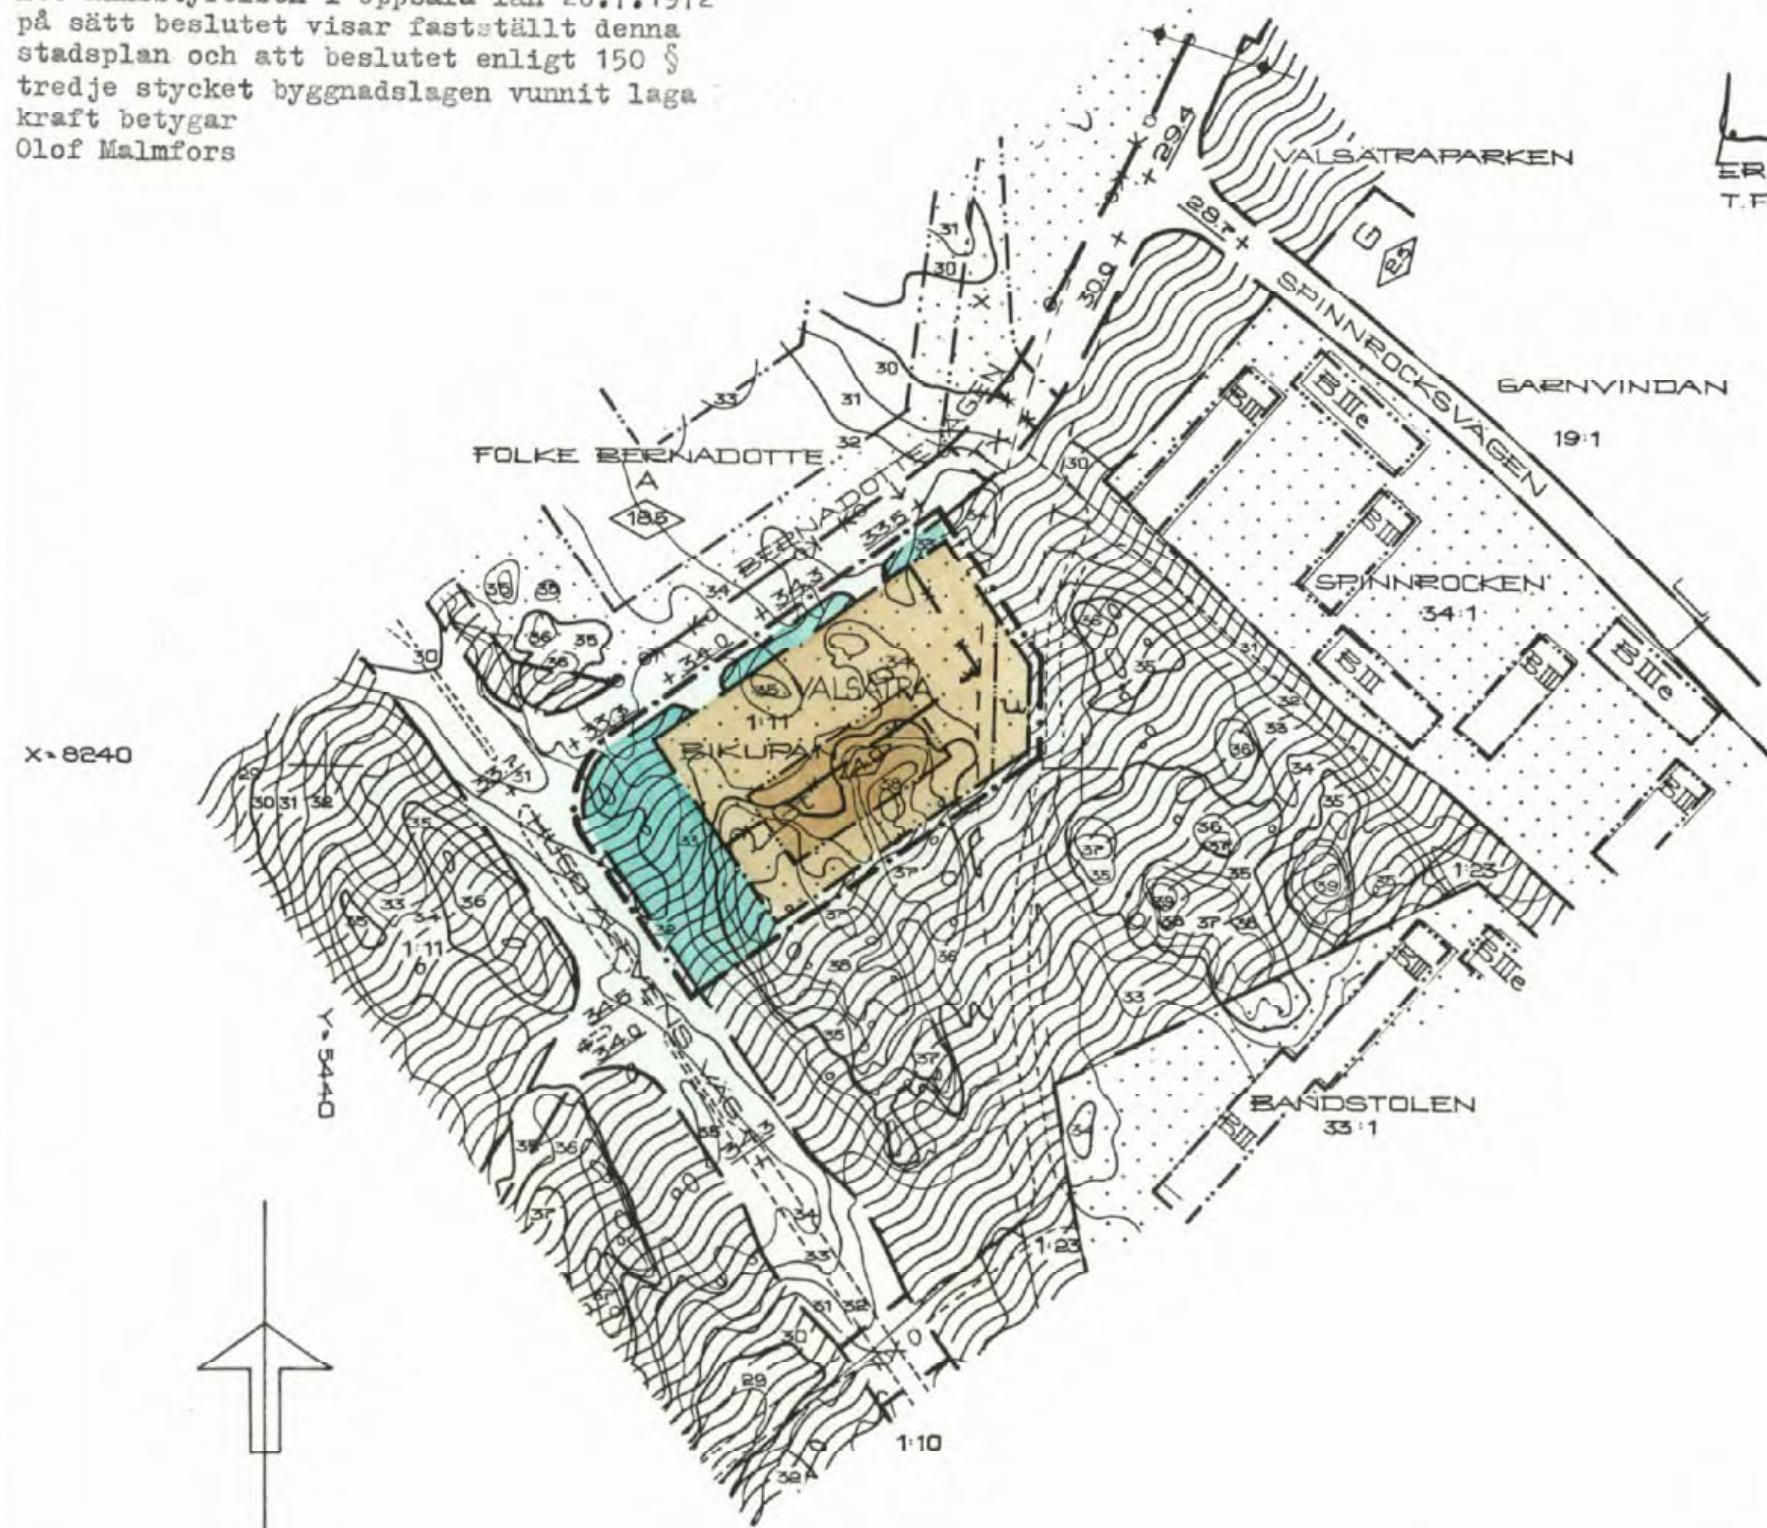

BETECKNINGAR

GRÄNSBETECKNINGAR

- · — · — STADSPLANEGRÄNS BELÄGEN 3 M  
UTANFÖR PLANOMRÅDET
- — — GÄLLANDE OMRÅDESGRÄNS
- × × × GÄLLANDE OMRÅDESGRÄNS  
AVSEDD ATT UTGÅ
- · — · — OMRÅDESGRÄNS
- · · — · — BESTÄMMELSEGRÄNS
- - - - - ILLUSTRATIONSLINJE

OMRÅDESBETECKNINGAR

ALLMÄN PLATS

PARK

BYGGNADSKVARTER

Gt OMRÅDE FÖR BENSINFÖRSÄLNING

ÖVRIGA BETECKNINGAR


MARK SOM ICKE FÅR BEBYGGAS

BYGGNADSHÖJD

MARK TILLGÄNGLIG FÖR UNDERJORDISKA  
LEDNINGAR

NIVÅKURVA

1:11 FASTIGHETSBETECKNING

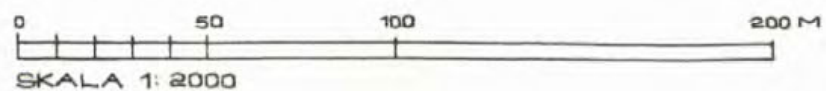

0380 - 379