

PLANBESTÄMMELSER

Följande gäller inom områden med nedanstående beteckningar
 Där beteckning saknas gäller bestämmelsen inom hela planområdet.
 Endast angiven användning och utformning är tillåten.

GRÄNSBETECKNINGAR

- · — · — Linje belägen 3m utanför planområdet
- · — · — Användningsgräns
- · — · — Egenskapsgräns

ANVÄNDNING AV MARK

- Kvartersmark
- B Bostäder

BEGRÄNSNING AV MARKENS BEBYGGANDE

- · · · · · Marken får inte bebyggas med undantag för smärre komplement som förråd samt skärmtak för cyklar och entréer
- × × × Marken får endast bebyggas med värmecentral, tvättstuga och liknande gemensamhetsanläggningar

UTFORMNING

- ◇ 0,0 Byggnadshöjd
- △ 60 Största taklutning i grader
- IV Högsta antal våningar

Byggnadsteknik

- b Ljudnivån från utifrån kommande buller får inte överstiga 30 dB(A) i bostadsutrymmen

ADMINISTRATIVA BESTÄMMELSER

Genomförandetiden är 10 år från den dag planen vunnit laga kraft

UPPLYSNINGAR

- Planhandlingen består av:
- plankarta med bestämmelser
 - plan- och genomförandebeskrivning

ANTAGANDEHANDLING

- består av:
- planhandling
 - samrådslista
 - fastighetsförteckning
 - utlåtande

Planen är upprättad enligt reglerna för ENKELT PLANFÖRFARANDE

Antagen av BN 1999-11-11 Laga kraft 1999-12-04

DETALJPLAN FÖR
 del av kv LAGERLÖF
 UPPSALA KOMMUN


Dp 70 BD

UPPRÄTTAD I SEPTEMBER 1999
 REVIDERAD I OKTOBER 1999

Kopians likhet med
 originalet bekräftar:

Agneta Forsström
 Agneta Forsström

Koordinatsystem: Uppsala lokala i plan
 Underlag: Primärkarta
 Upprättad i september 1999

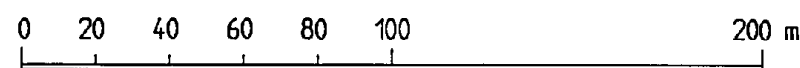

SKALA 1:2000



0380-P2000/4

Björn Ringström
 Björn Ringström
 planchef

Agneta Forsström
 Agneta Forsström
 planarkitekt