


FÖRSLAG TILL ÄNDRAD STADSPLAN FÖR KVARTEREN HÄGGEN OCH ÖRTAGÅRDEN M.M., UPPSALA.

UPPRÄTTAT I NOVEMBER 1957.

Meyer
STADSARKITEKT.

Thord
PLANARKITEKT.

Akt nr 187

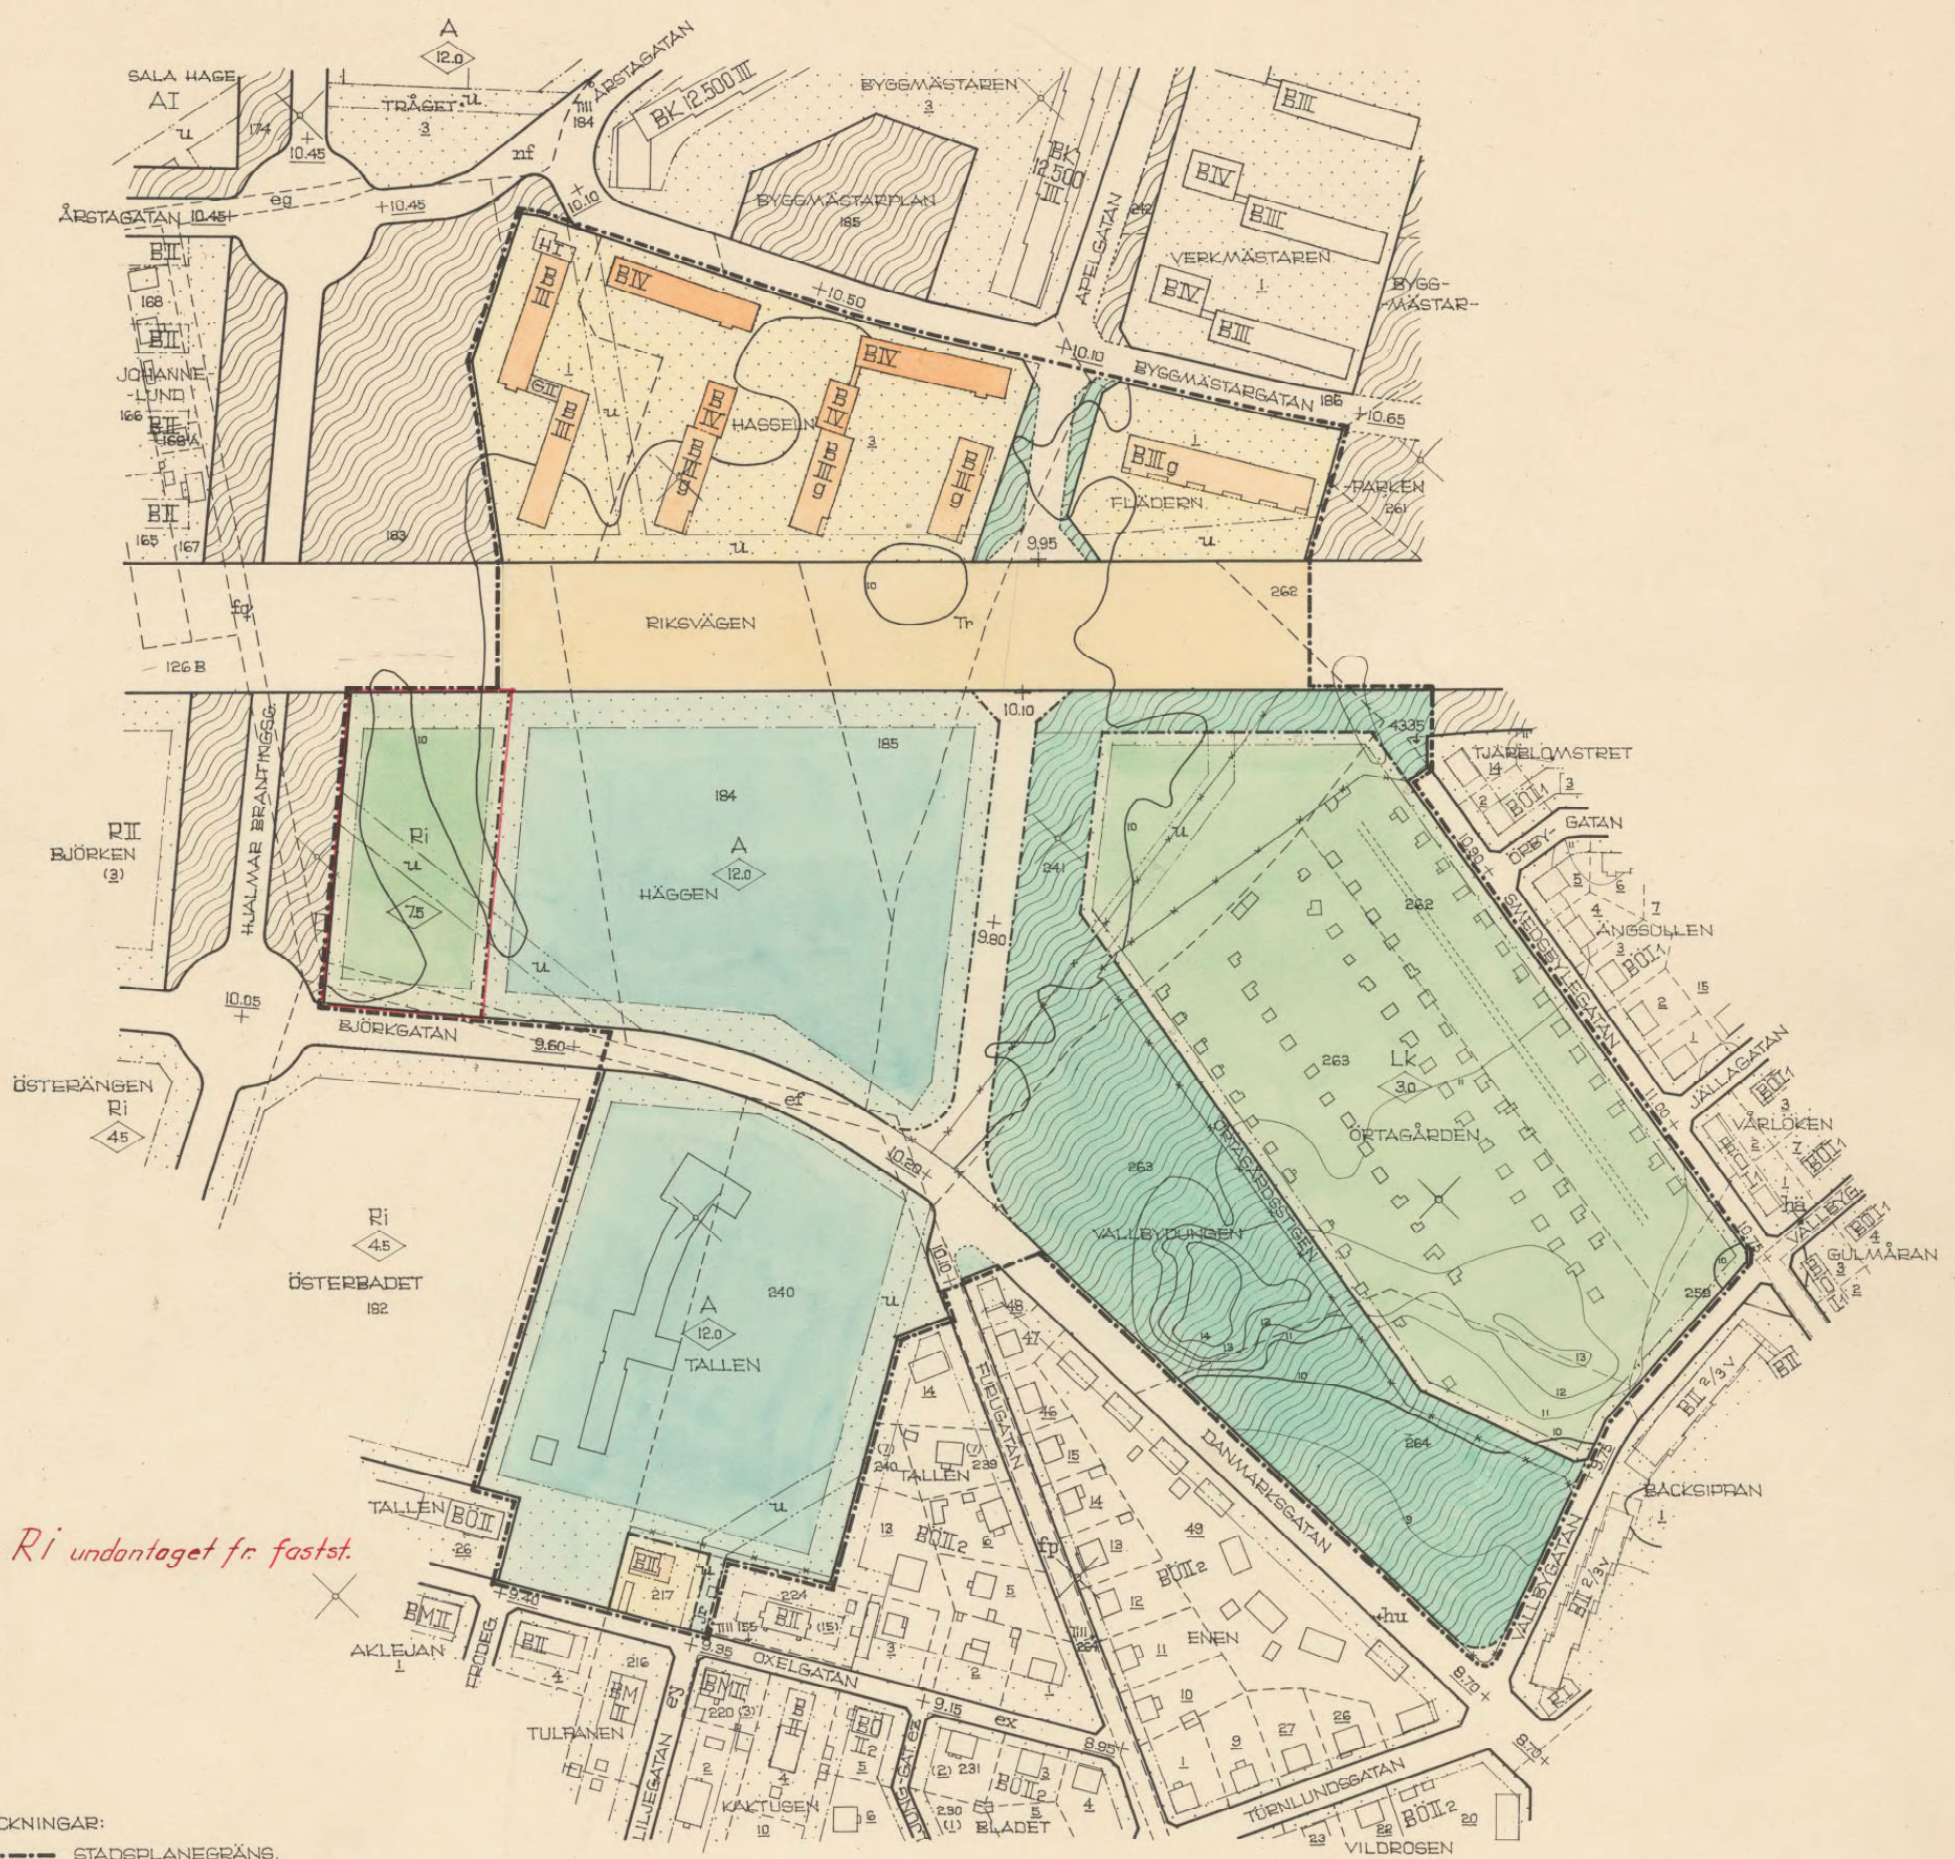

Omr. Ri undantaget fr. fastst.


- BETECKNINGAR:**
- STADSPLANEGRÄNS.
 - GÄLLANDE OMRÅDESGRÄNS.
 - AVSEDD ATT UTGÅ.
 - OMRÅDESGRÄNS.
 - BESTÄMMELSEGRÄNS.
 - GRÄNSLINJE EJ AVSEDD ATT FASTSTÄLLAS.
 - GATA.
 - PARK ELLER PLANTERING.
 - GATUPLANTERING.
 - A OMRÅDE FÖR ALLMÄNT ÄNDAMÅL.
 - B " " BOSTADSÄNDAMÅL.
 - G " " GARAGEÄNDAMÅL.
 - H " " HANDELSÄNDAMÅL.
 - Lk " " KOLONITRÄDGÅRDSÄNDAMÅL.
 - Ri " " IDROTTSÄNDAMÅL.
 - Tr RESERVATOMRÅDE FÖR ALLMÄN GATUTRAFIK.
 - MARK SOM ICKE FÅR BEBYGGAS.
 - TL MARK TILLGÄNGLIG FÖR UNDERJORDISKA LEDNINGAR.
 - +00.00 GÄLLANDE GATUHÖJD.
 - +00.00 GATUHÖJD.
 - I, II, III, IV. ANTAL VÅNINGAR.
 - g GARAGEVÅNING UTÖVER ANGIVET VÅNINGANTAL.
 - BYGGNADSHÖJD.
 - BEFINTLIG BYGGNAD.
 - FASTIGHETSGRÄNS.
 - 3, 184. FASTIGHETSBECKENING.
 - 99 NIVÅKURVA I METER ÖVER STADENS NOLLPLAN.

TILLHÖR UPPSALA STADS FULLMÄKTIGES BESLUT DEN 24 FEBRUARI 1958 § 87. EX OFFICIO: STIG REUTERSWÄRD STADSFULLMÄKTIGES SEKRETERARE.

TILLHÖR KUNGL. MAJ:TS BESLUT DEN 19 FEBRUARI 1800. (UNDANTAG SE KUNGL. MAJ:TS BESLUT STOCKHOLM I KOMMUNIKATIONSDEPARTEMENTET EX OFFICIO: SVEN ÅMARK.

KOPIANS LIKHET MED ORIGINALET BETYGAR I TJÄNSTEN:

Thord
ERIK THORD.
PLANARKITEKT.

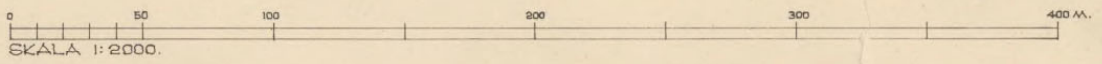

0380-
Akt nr 187