


288

PL 95A
FÖRSLAG TILL ÄNDRAD STADSPLAN
FÖR KVARTERET GRÄSLÖKEN M.F.L.
I UPPSALA.

UPPRÄTTAT I NOV. 1968
I SAMRÅD MED HSB:s ARKITEKTKONTOR

Jan Ryd
STADSPLANEARKITEKT

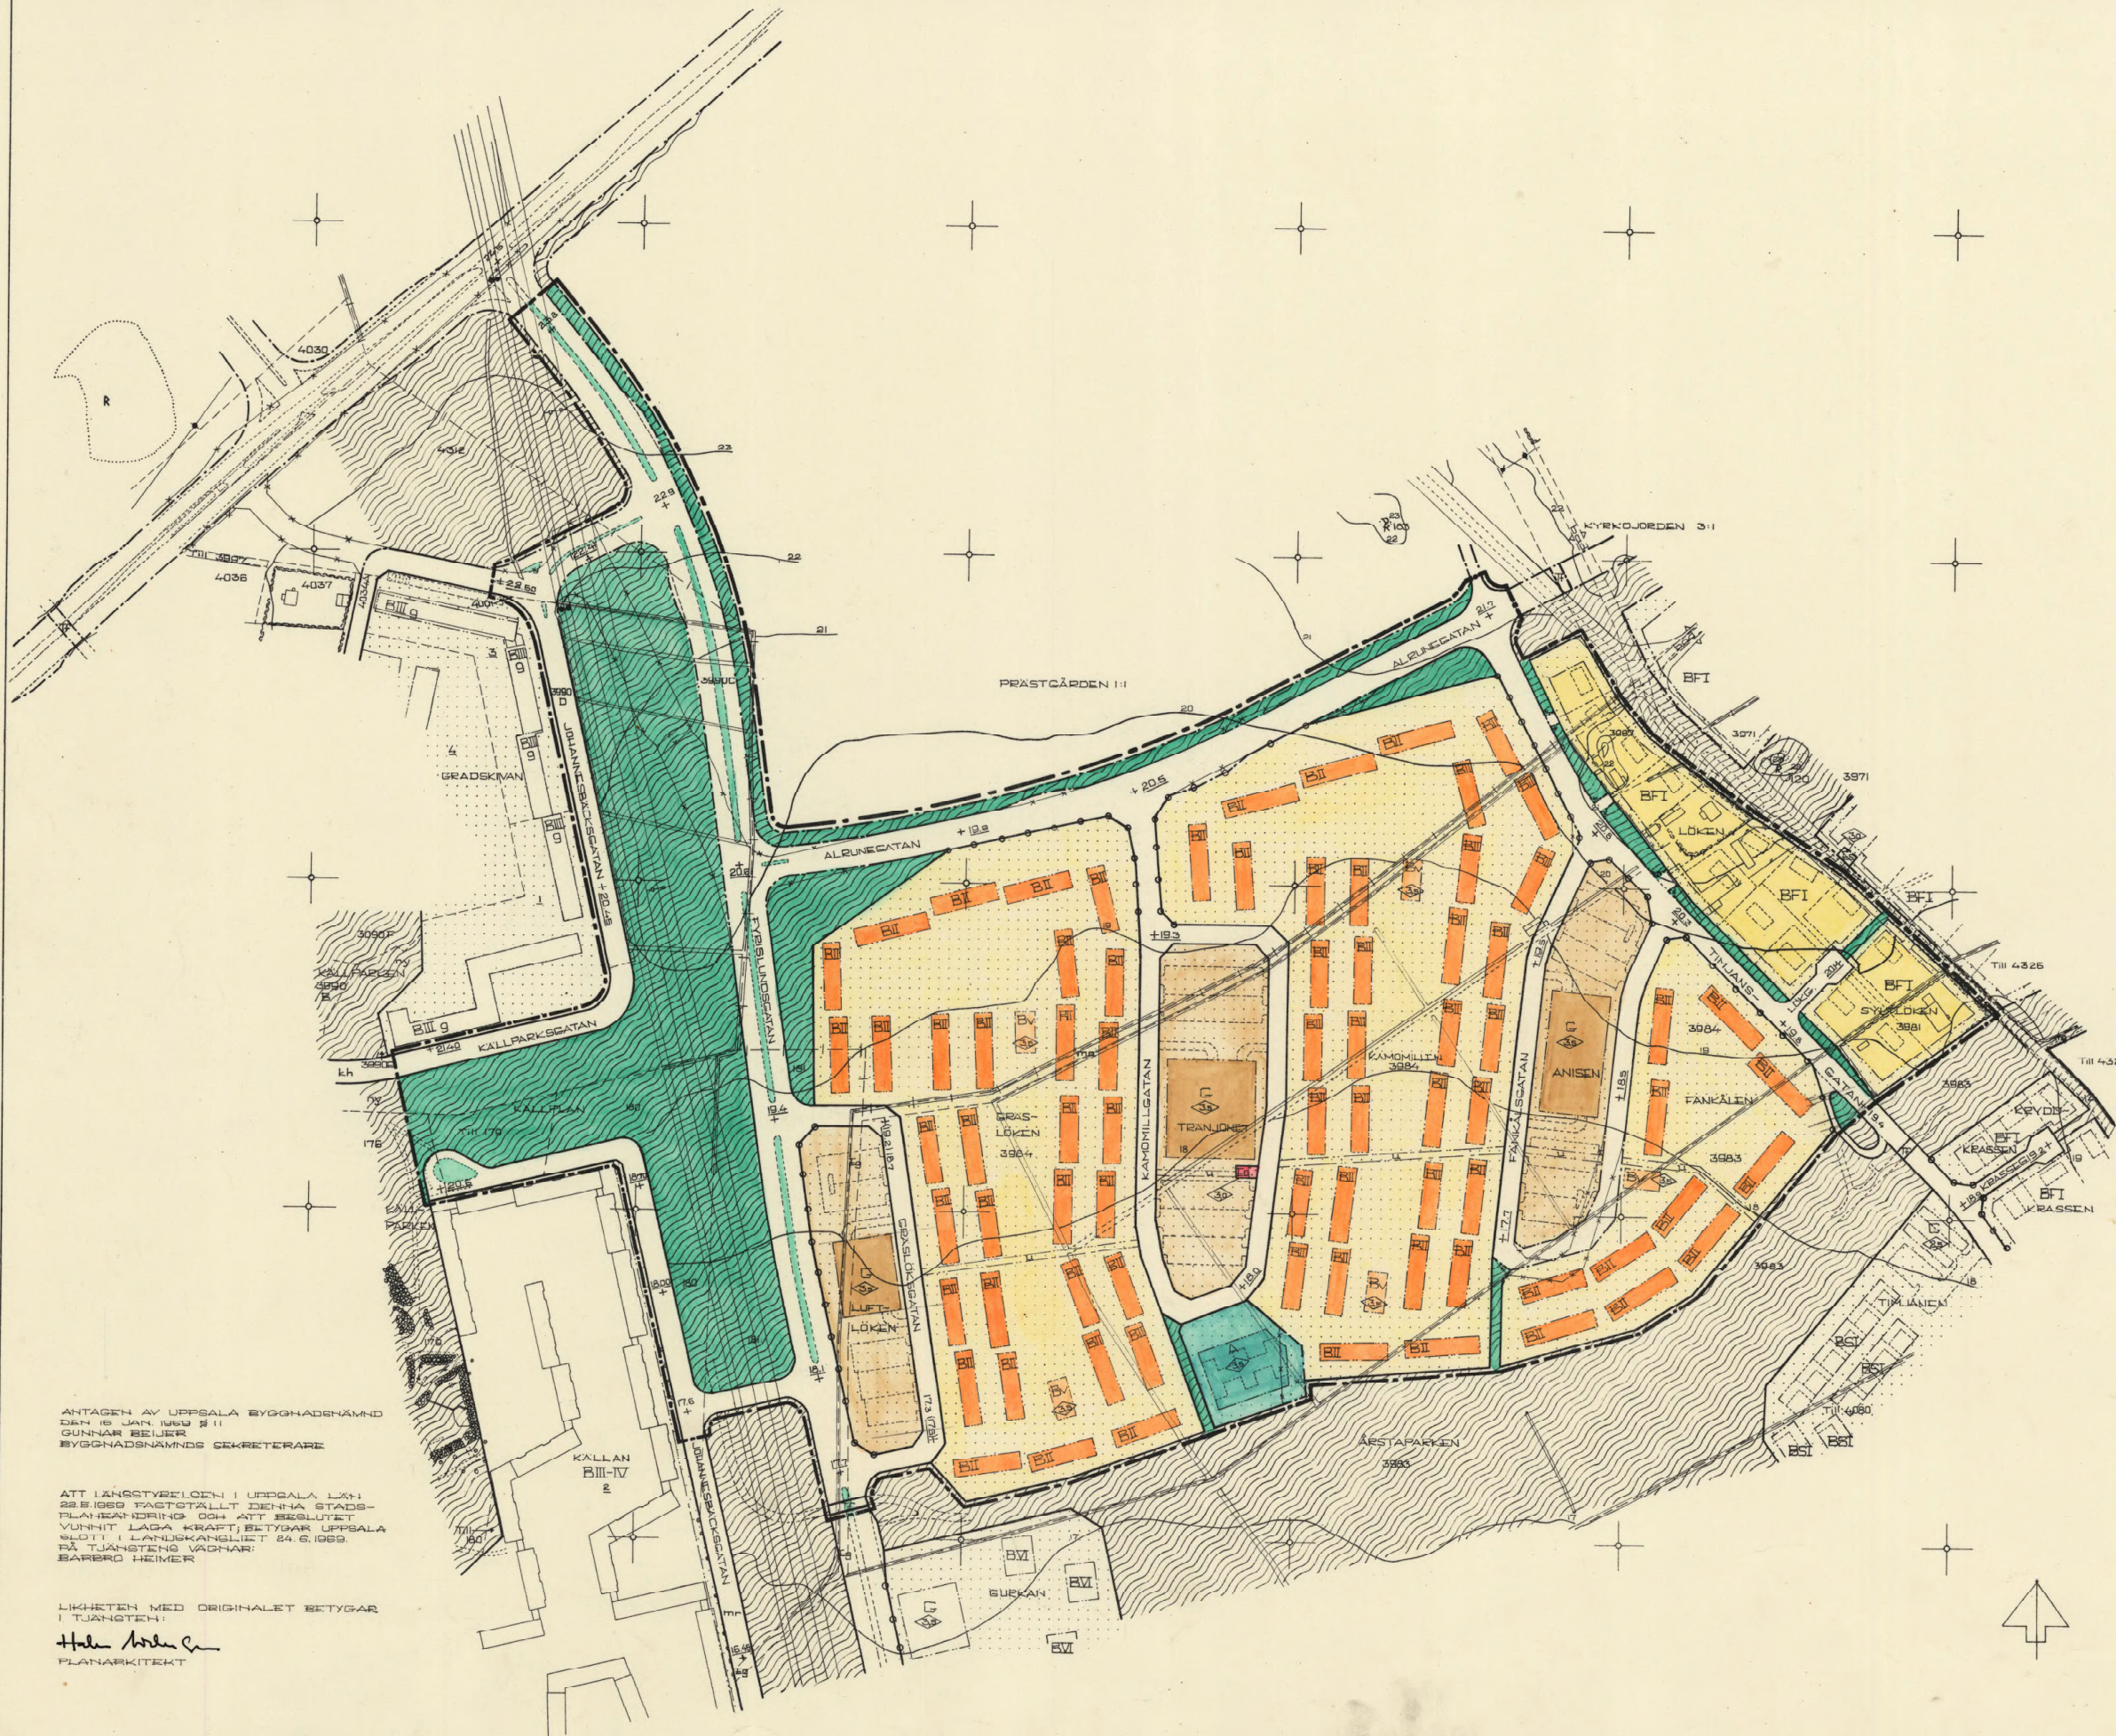

- BETECKNINGAR**
- GRÄNSBETECKNINGAR**
- STADSPLANGRÄNS BELAGEN 3 METER UTANFÖR DET OMRÅDET FÖRSLAGET AVSER
 - GÄLLANDE OMRÅDESGRÄNS
 - GÄLLANDE OMRÅDESGRÄNS AVSEDD ATT UTGÅ
 - OMRÅDESGRÄNS
 - BESTÄMMELSEGRÄNS
 - FÖRBUD MOT KORFÖRINDELSE
 - ILLUSTRATIONSLINJE

- OMRÅDESBETECKNINGAR**
- ALLMAN PLATS**
- GATA ELLER TORG
 - PARK ELLER PLANTERING
 - GATUPLANTERING

- BYGGNADSKVARTER**
- A OMRÅDE FÖR ALLMÄNT ANDAMÅL
 - B OMRÅDE FÖR BOSTADSANDAMÅL
 - BF OMRÅDE FÖR BOSTADSANDAMÅL, FRISTÅENDE HUS
 - BV OMRÅDE FÖR VÄRMECENTRAL, TVÄTTSTUGA O.D.YL.
 - C OMRÅDE FÖR GARAGEANDAMÅL

- SPECIALOMRÅDEN**
- TS OMRÅDE FÖR TRANSFORMATOSTATION
 - TF OMRÅDE FÖR GÅNG- OCH CYKELTRAFIK I TUNNEL


- ÖVRIGA BETECKNINGAR**
- MARK SOM IKKE FÅR BEBYGGAS
 - MARK TILLGÄNGLIG FÖR UNDERJORDSKA LEDNINGAR
 - I, II VÄNNINGSANTAL
 - ⊕ BYGGNADSHÖJD
 - ±0.00 GÄLLANDE GATUHÖJD
 - (+0.00) GÄLLANDE GATUHÖJD AVSEDD ATT UTGÅ
 - +0.00 FÖRSLAGEN GATUHÖJD

- FASTIGHETSGRÄNS
- 3983, 180 FASTIGHETSBEDECKNING
- BEFINTLIG BYGGNAD
- NIVÅKURVA 1 METER ÖVER STADENS NOLLPLAN

ANTAGEN AV UPPSALA BYGGNADSNÄMND DEN 15 JAN. 1969 # 11
GUNNAR BEIJER
BYGGNADSNÄMNDENS SEKRETERÄRE

ATT LÄNSSTYRELSEN I UPPSALA LÄN 28.8.1969 FASTSTÄLLT DENNA STADSPLANANLÄGGNING OCH ATT BESLUTET YRNHITT LAGA KRÄFT BETYDAR UPPSALA SLOTT I LÄNSKANSLIET 24.6.1969. PÅ TJÄNSTENS VÄRNAR: BARBRÖ HEIMER

LIKHETEN MED ORIGINALT BETYGAR I TJÄNSTEN:
Helena Andersson
PLANARKITEKT

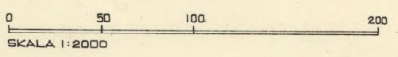

0380-337