


- GRUNDKARTANS BETECKNINGAR**
- Fastighetsgränser m.m.
  - Traktgräns
  - Fastighetsgräns
  - Annans gräns (serv=servitut)
  - Byggnader
  - Byggnad (geo. inmätt eller fotogr.kart)
  - Övrigt
  - Väggkant
  - Kantsten
  - Gång- och cykelväg
  - Häck
  - Staket
  - Slänt
  - Dike, ytter
  - Träd
  - Höjdförhållanden
  - + 0.0 Markhöjd
  - Koordinatsystem: Uppsala lokala system i plan RH2000 i höjd

Underlag: Primärkarta  
Upprättad i juni 2006

Ull-Britt Asplund

Kopians likhet med originalet betygar

Lena Karlsson

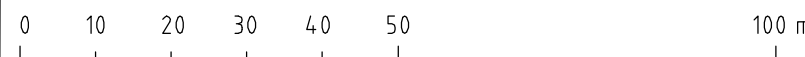

SKALA 1:1000 A3

## PLANBESTÄMMELSER

Följande gäller inom områden med nedanstående beteckningar. Där beteckning saknas gäller bestämmelsen inom hela planområdet. Endast angiven användning och utformning är tillåten.

### GRÄNSBETECKNINGAR

- Linje belägen 3m utanför planområdet
- Användningsgräns
- Användningsgräns mindre avvikelser
- Egenskapsgräns
- Utgående gräns

### ANVÄNDNING AV MARK

- Allmänna platser
- GENOMFART** Genomfartstrafik
  - HUVUDGATA** Trafik mellan områden
  - PARK/SKYDD** Parkområde som skyddar mot störning

### UTFORMNING AV ALLMÄNNA PLATSER

- gc-tunnel** Gång- och cykeltunnel

### ADMINISTRATIVA BESTÄMMELSER

Genomförandetiden är 5 år från den dag planen vunnit laga kraft.

### ILLUSTRATIONER

- gc-väg** Illustrationslinje
- Illustrationstext

### UPPLYSNINGAR

Plan- och genomförandebeskrivningen ger anvisningar om genomförandet.

Planhandlingen består av:

- plankarta med bestämmelser
- genomförandebeskrivning
- planbeskrivning
- miljökonsekvensbeskrivning

## ANTAGANDEHANDLING

består av:

- planhandling
- fastighetsförteckning
- samrådsredogörelse

Godkänd av BN för samråd 2006-06-08  
Godkänd av BN för utställning 2007-04-19  
Antagen av BN 2007-08-30  
Laga kraft 2007-09-29

Detaljplan för 2003/20013-1

## CIRKULATIONSPLATS TYCHO HEDENS VÄG - GAMLA UPPSALAGATAN

Uppsala kommun

Upprättad i april 2007