

Lenn Ståhlberg
INGE STÅLBERG
SEKRETERARE

SÄVJA ETAPP I PL. 101 H

UPPSALA KOMMUN, UPPSALA LÄN

FÖRSLAG TILL STADSPLAN

UPPRÄTTAD I NOVEMBER 1981

John Linnæus
JOHN LINNÆUS
STADSARKITEKT

Norbert Furlinger
NORBERT FÜRLINGER
PLANARKITEKT

GRUNDKARTAN UPPRÄTTAD I APRIL 1978
KOMPLETTERAD I OKTOBER 1981

Mats Levan
MATS LEVAN
STADSIINGENJÖR

BETECKNINGAR GRUNDKARTAN

- TRAKTERGRÄNS
- FASTIGHETSGRÄNS, ÄVEN GRÄNS MELLAN SAMFÄLLIGHETER
OCH GRÄNS MELLAN SÄMJELOTTER
- 0.0 FASTIGHETSBECKNING
- BYGGNAD, SKÄRMTAL
- STAKET, HÄCK
- KÄRR, MOSSE, BANKMARK
- R FORNLÄMNING
- TELEKABEL
- HÖJDKURVOR
- TRAKTNAMN NÄNTUNA, SÄVJA, BERGSBRUNNA
- RUTNÄTSPUNKT

STADSPLANESKARTA

A. GRÄNSBETECKNINGAR

- STADSPLANESGRÄNS, 3 M UTANFÖR PLANOMRÅDET
- GÄLLANDE OMRÅDESGRÄNS AVSEDD ATT BEHÅLLAS
- OMRÅDESGRÄNS
- BESTÄMMELSEGRÄNS
- OMRÅDESGRÄNS FRÅN VILKEN MINDRE AVVIKELSER I VISSA
FALL FÅR GÖRAS
- GÄLLANDE OMRÅDESGRÄNS AVSEDD ATT UTGÅ

B. OMRÅDESBETECKNINGAR

- ALLMÄN PLATS
- GATA
- PARK ELLER PLANTERING

BYGGNADSKVARTER

- A ALLMÄNT ÄNDAMÅL
- B BOSTÄDER
- Bc KVARTERSLOKAL
- Bg GARAGE
- H HANDEL

SPECIALOMRÅDEN

- Es TRANSFORMATORSTATION
- Ri IDROTTSOMRÅDE

C. ÖVRIGA BETECKNINGAR AVSEDDA ATT FASTSTÄLLAS

- MARK SOM IKKE FÅR BEBYGGAS
- SKYDDSBÄLTE
- MARK TILLSÄNGLIG FÖR BULLERSKYDD
- LEDNINGSOMRÅDE
- I, II, IV ANTAL VÅNINGAR
- BYGGNADSHÖJD
- BYGGNADSYTA I KVADRATMETER
- VÅNINGSYTA I KVADRATMETER
- GÄLLANDE GATUHÖJD
- GATUHÖJD

- UTFARTSFÖRBUD. TVÄRSTRECK MED PIL MARKERAR
FÖRBUDETS SLUT



D. ILLUSTRATIONER OCH HÄNVISNINGAR

- ILLUSTRATIONSINLÖJE

Att länsstyrelsen i Uppsala län den 20 augusti 1982
på sätt beslutet visar fastställt denna stadsplan
betygar

NILS LEWIN

Tillhör regeringens beslut den 28 oktober 1982

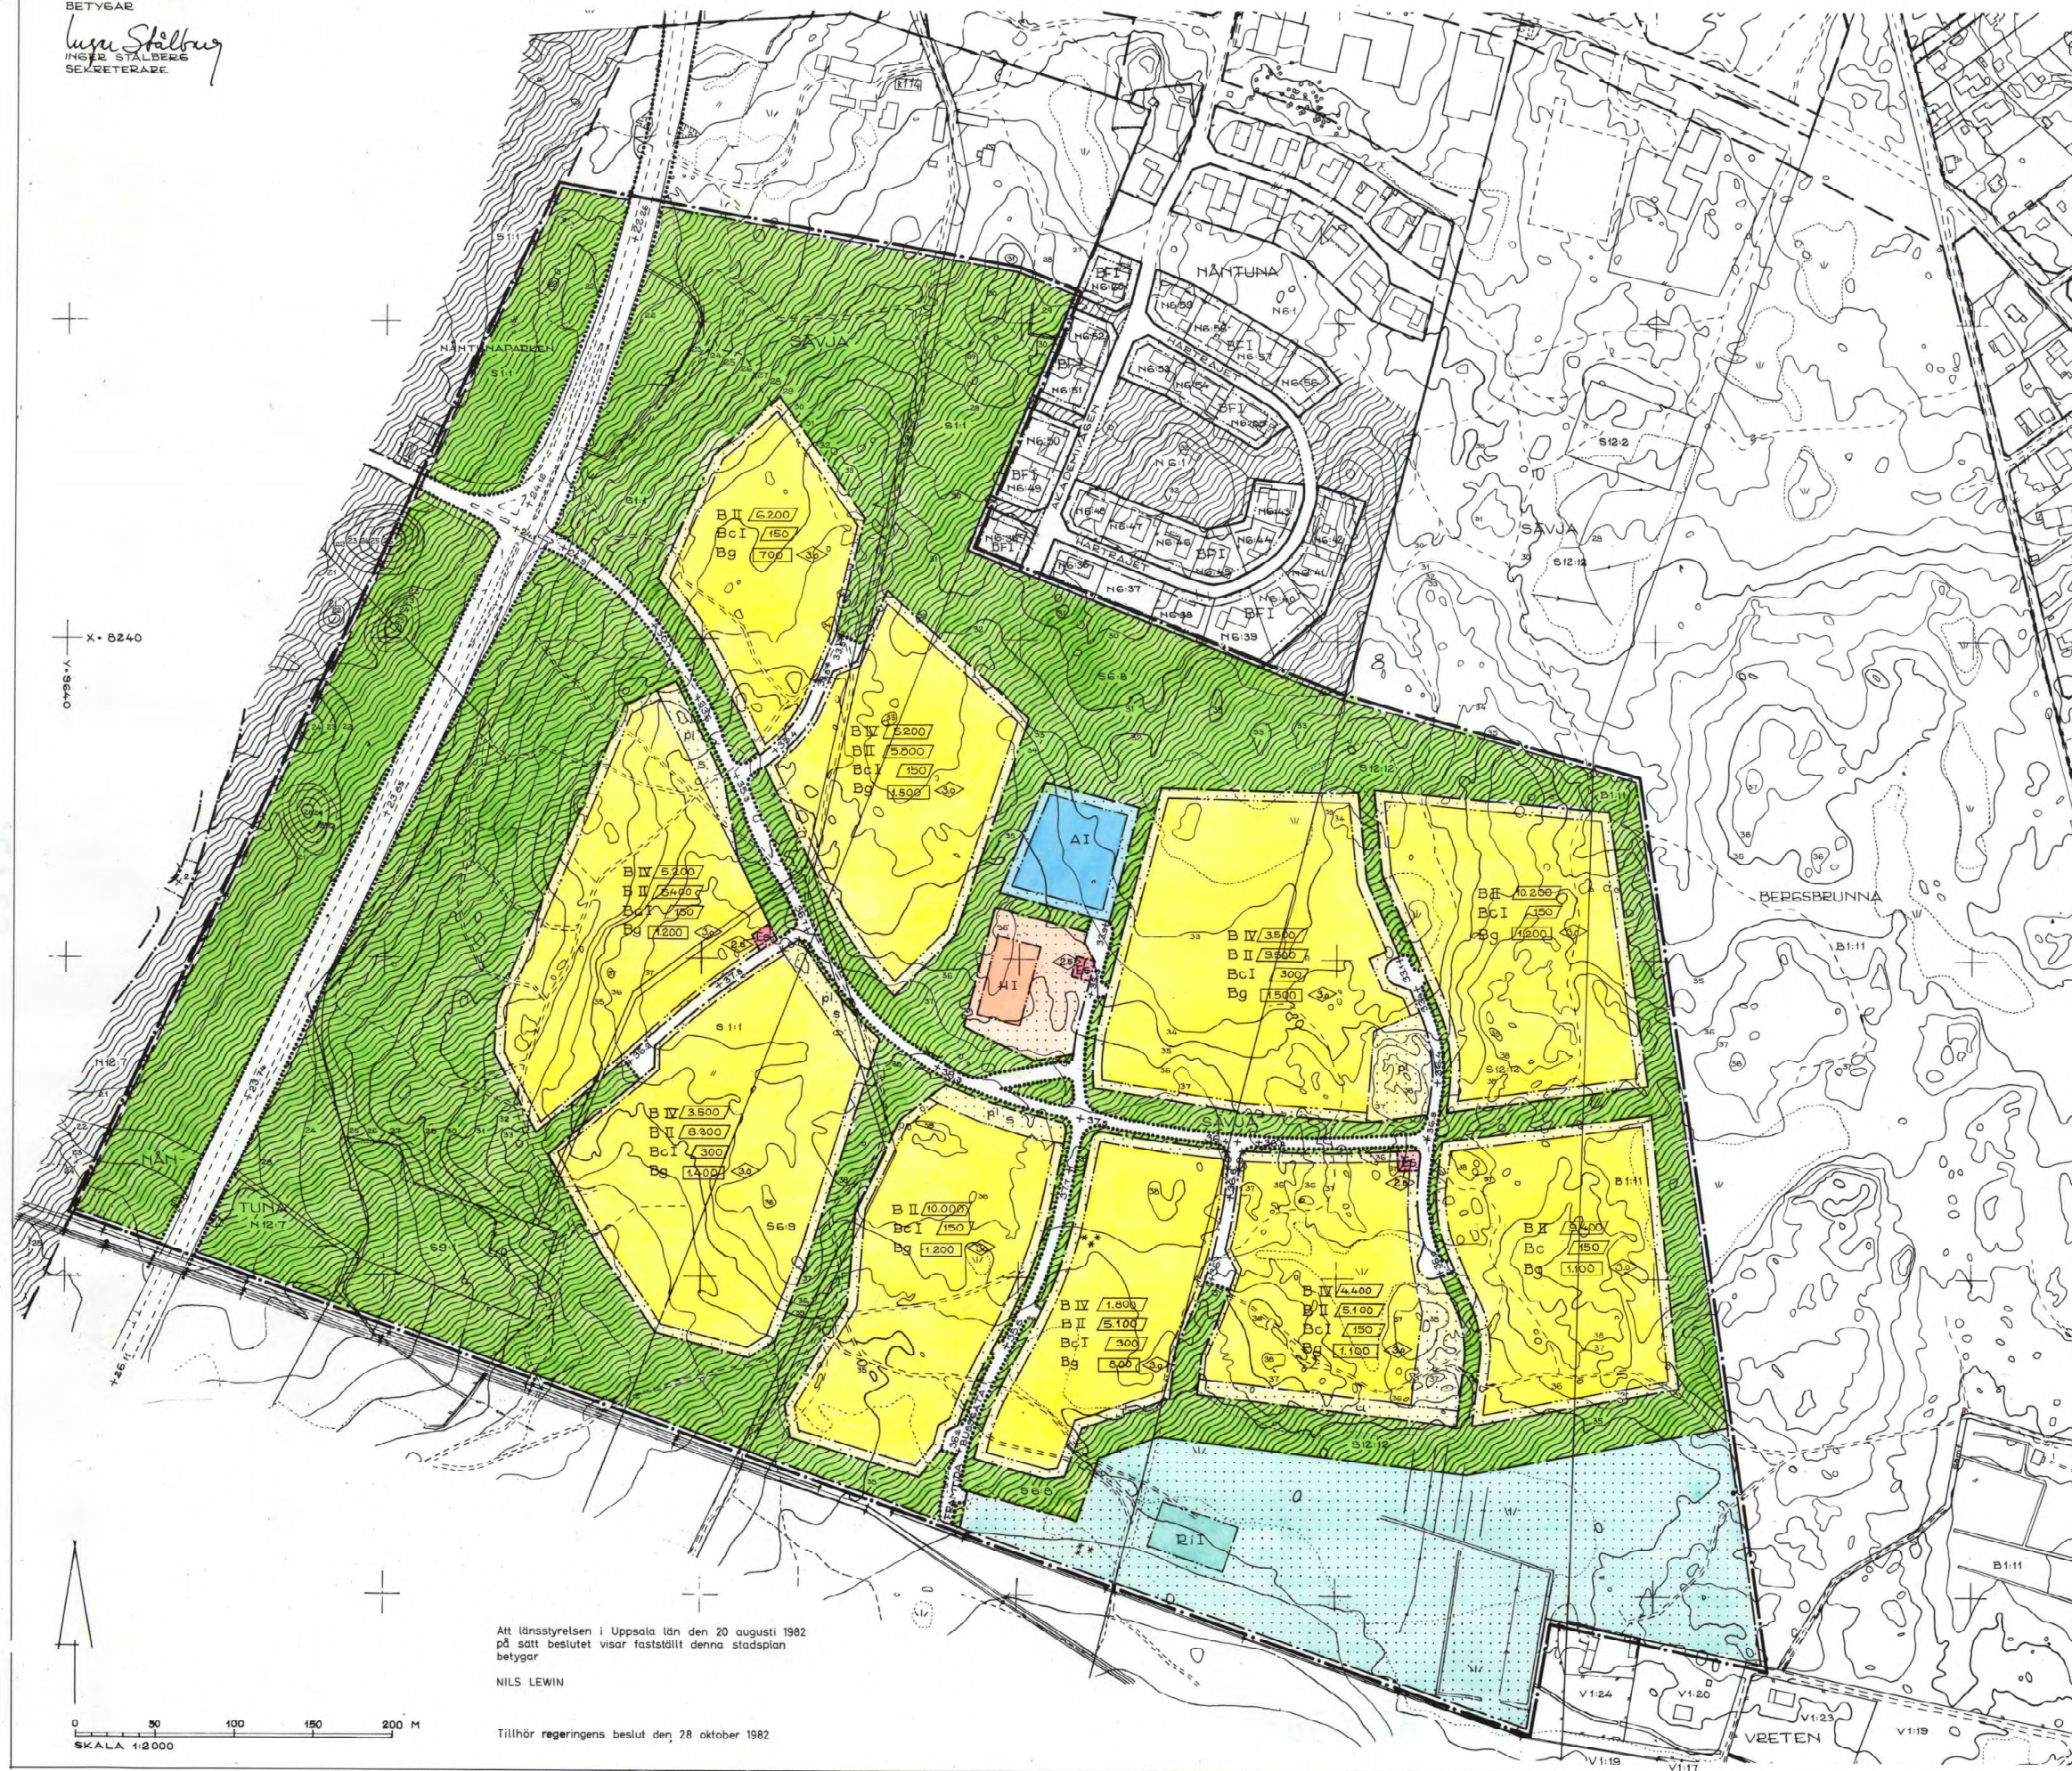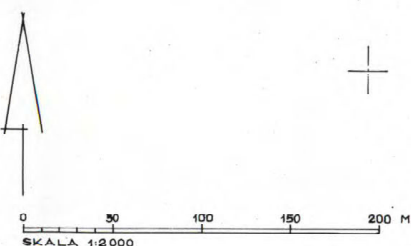

Att denna kopia överensstämmer
med originalet betygar:
N. Linnæus