

FÖRSLAG TILL ÄNDRAD STADSPLAN FÖR KV. DISA, KARIN OCH RUDAN, UPPSALA.

UPPRÄTTAT I FEBRUARI 1959. ÄNDRAT I MAJ 1959.

[Signature]
STADSARKITEKT.

[Signature]
PLANARKITEKT.

TILLHÖR UPPSALA STADS FULLMÄKTIGES
BESLUT DEN 16 JUNI 1959 § 282.
EX OFFICIO: STIG REUTERSWÄRD
STADSFULLMÄKTIGES SEKRETERARE.



TILLHÖR KUNGL. MAJ:TS BESLUT
DEN 2 DECEMBER 1960. (UNDANTAG
SE KUNGL. MAJ:TS BESLUT)
STOCKHOLM I KOMMUNIKATIONS-
DEPARTEMENTET. EX OFFICIO:
SVEN ÅMARK.

KOPIANS LIKHET MED ORIGINALET
BETYGAR I TJÄNSTEN:

[Signature]
ERIK THORD,
PLANARKITEKT.

- BETECKNINGAR:**
- STADSPLANEGRÄNS.
 - GÄLLANDE OMRÅDESGRÄNS.
 - " " AVSEDD ATT UTÖÄ.
 - OMRÅDESGRÄNS.
 - BESTÄMMELSEGRÄNS.
 - FASTIGHETSGRÄNS.
 - A** OMRÅDE FÖR ALLMÄHT ÄNDAMÅL.
 - BC** " " BOSTADS- OCH SAMLINGSLOKALSÄNDAMÅL.
 - C** " " SAMLINGSLOKALSÄNDAMÅL.
 - BH** " " BOSTADS- OCH HANDELSÄNDAMÅL.
 - k** RESERVAT FÖR BEFINTLIG KULTURHISTORISKT VÄRDEFULL BYGGNAD.
 - V** MARK SOM ICKE FÅR BEBYGGAS.
 - Vb** VATTENOMRÅDE.
 - Vb** " SOM FÅR ÖVERBYGGAS.
 - GATA** PARK.
 - <0.0** BYGGNADSHÖJD RÄKNAD FRÅN STADENS NOLLPLAN.
 - II III IV V** ANTAL VÅNINGAR.
 - X** MARK TILLGÄNGLIG FÖR ALLMÄN GÅNGTRAFIK.
 - +00.00** GÄLLANDE GATUHÖJD.
 - +00.00** GATUHÖJD.
 - BEFINTLIG BYGGNAD.
 - GRÄNS EJ AVSEDD ATT FASTSTÄLLAS.
 - Z** FASTIGHETSBECKNING.
 - V** INREDD VIND.
 - LI** MARK TILLGÄNGLIG FÖR UNDERJORDISKA LEDNINGAR.

I KUNGL. MAJ:TS BESLUT AN-
GIVEN LINJE: —

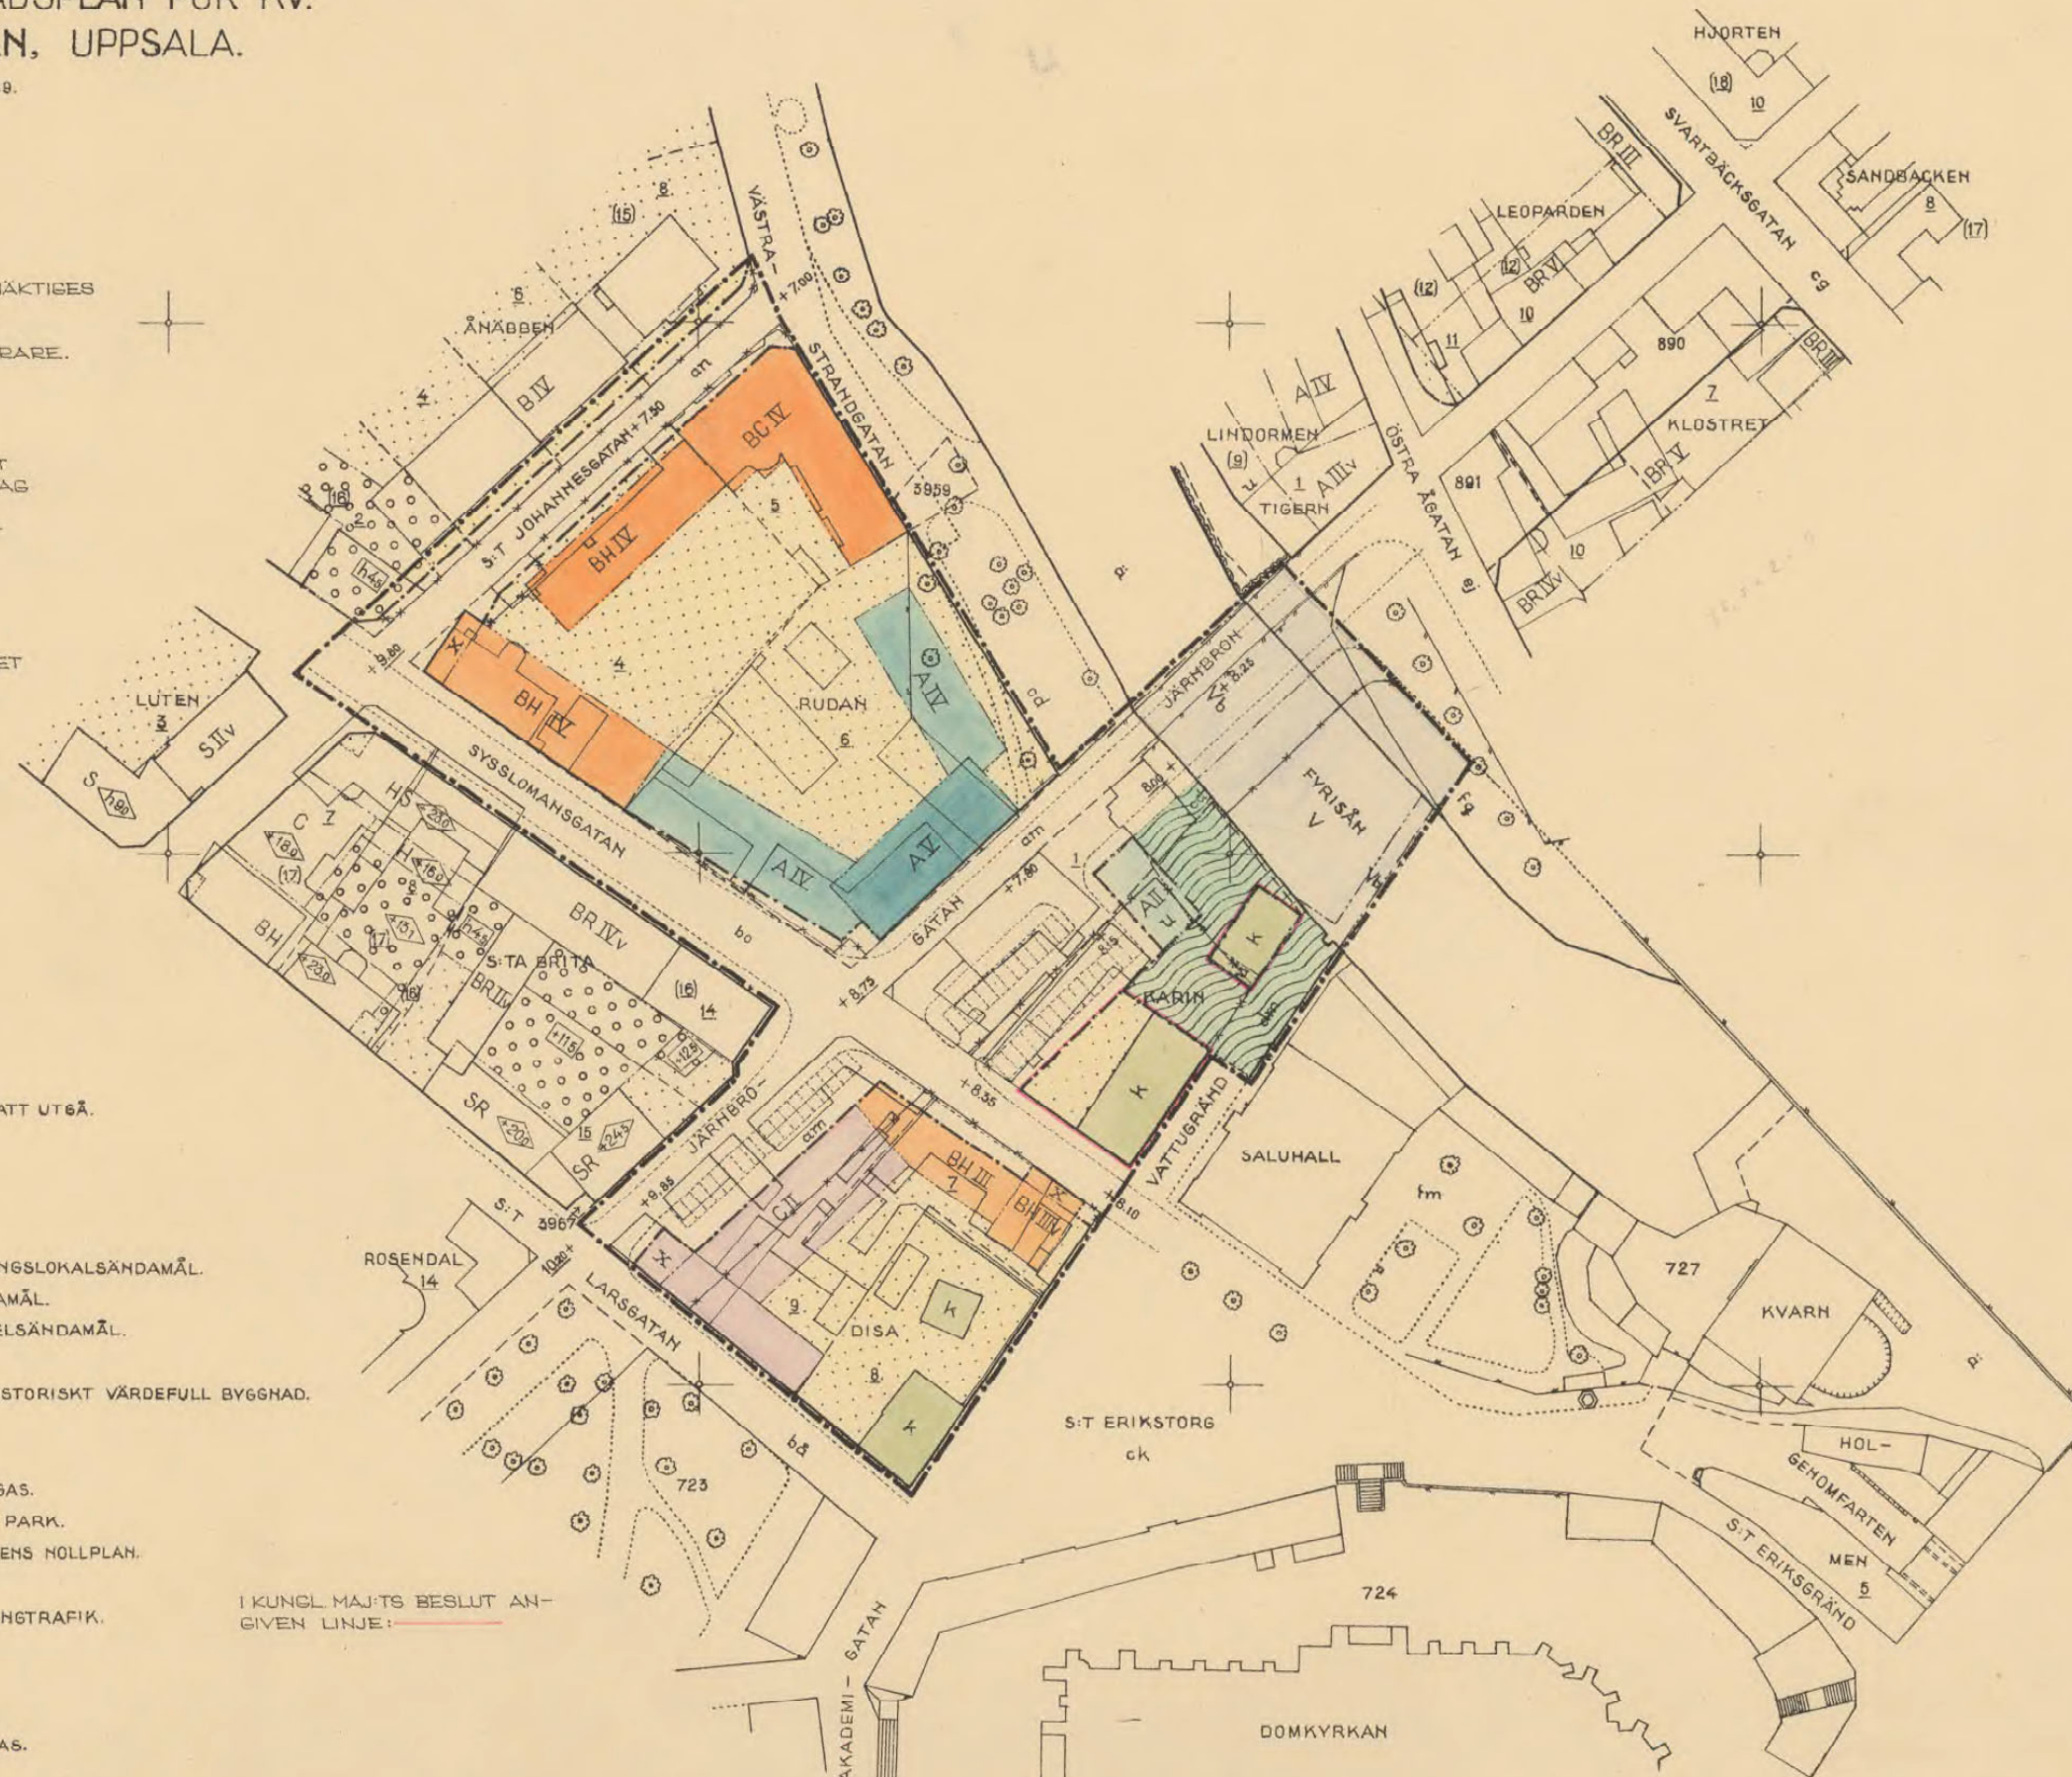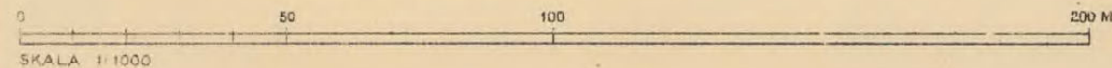

0380-
Akt 200