
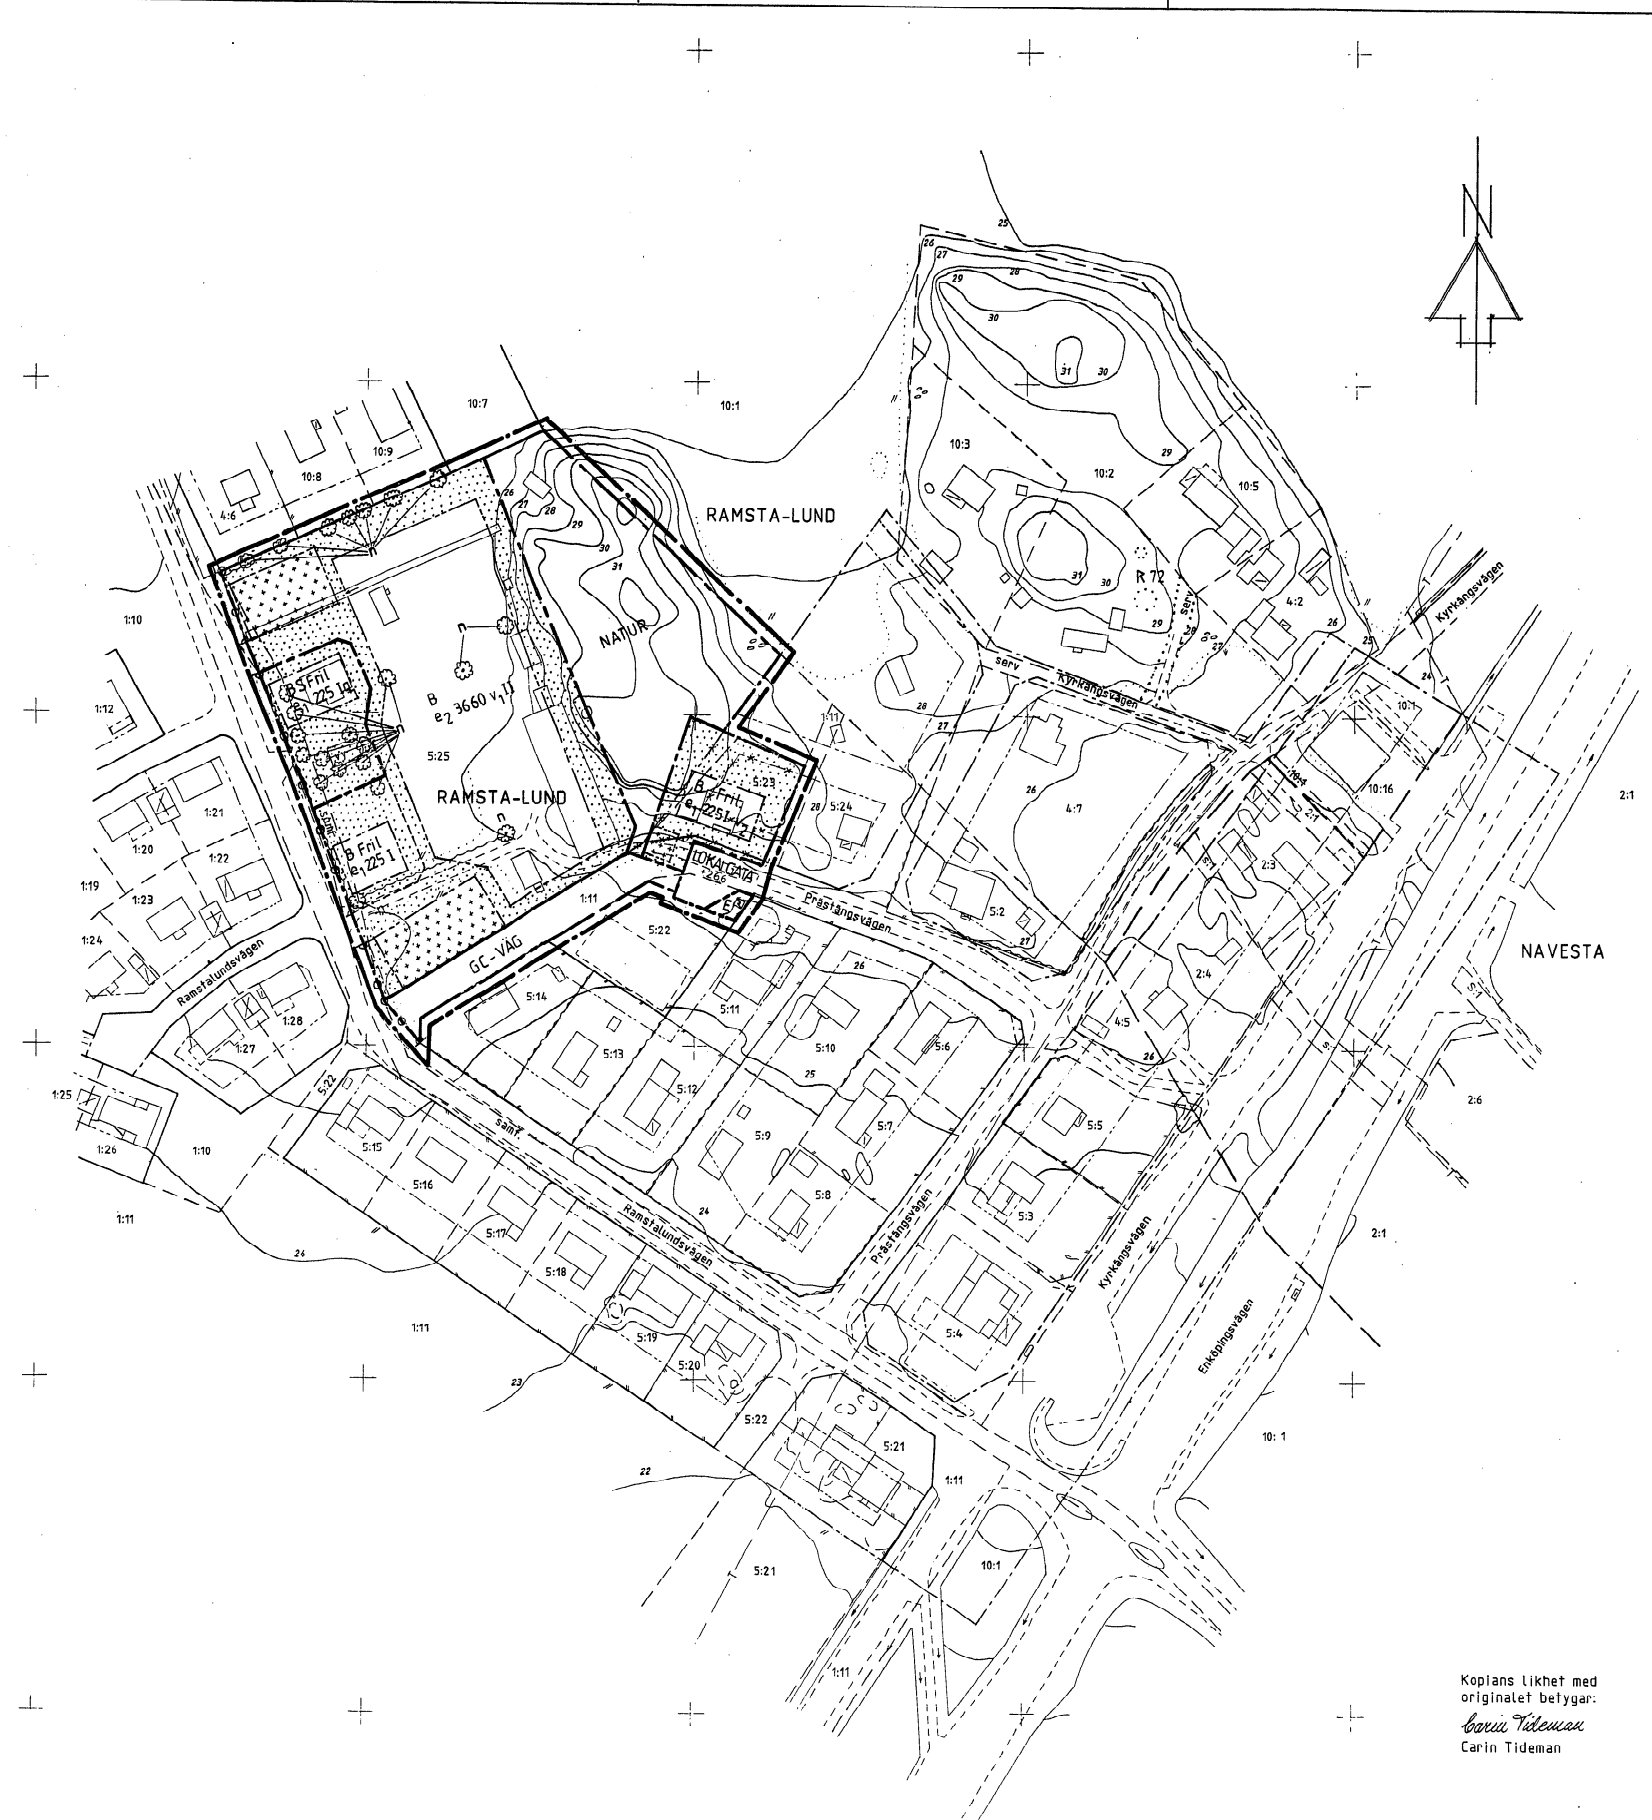


RED 21X

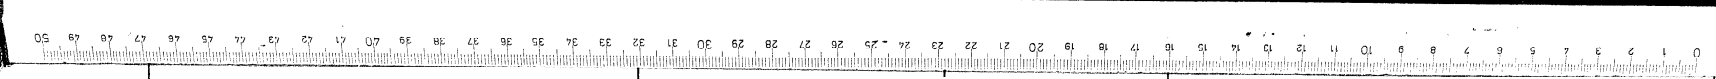

PLANBESTÄMMELSER

GRÄNSBETECKNINGAR

- Linje som på kartan ligger 3 meter utanför planområdet
- Användningsgräns
- Egenskapsgräns
- Gällande användningsgräns avsedd att utgå
- Gällande egenskapsgräns avsedd att utgå
- Illustrationlinje

ANVÄNDNING AV MARK

- Allmänna platser**
- LOKALGATA Gata som ingår i lokalnätet
 - GC-VÄG Gång- och cykelväg
 - NATUR Naturområde
- Kvartersmark**
- B Bostäder
 - B S Bostäder, förskola eller gemensamhetslokaler
 - E Transformatorstation

UTFORMNING AV ALLMÄNNA PLATSER

- 0.00 Föreskriven höjd över nollplanet
- UTNYTTJANDEGRAD
- e₁ 000 Största bruttoarea i m² ovan mark för bostäder i I våning
- e₂ 000 Största bruttoarea i m² ovan mark för bostäder i II våningar

BEGRENSNING AV MARKENS BEBYGGANDE

- Mark som inte får bebyggas
- Mark som endast får bebyggas med sophus/uthus och garage

MARKENS ANORDNANDE

- n Träd som skall bevaras
 - Utfart får inte anordnas
- Utformning**
- I, II Högsta antal våningar
 - fril Endast friliggande hus
 - V₁ Vind får inte inredas
 - V₂ Souterrängvåning får anordnas
 - Q Värdefull miljö. Byggnaden får inte rivas. Ändring av byggnaden får inte förvanska dess karaktär eller anpassning till omgivningen. Inte heller får tomtens karaktär förändras

ADMINISTRATIVA BESTÄMMELSER

Genomförandetiden är 15 år efter det datum planen vinner laga kraft

GRUNDKARTEBETECKNINGAR

- Fraktgräns
- Fastighetsgräns
- Kvartersgräns eller annan områdesgräns sammanfallande med fastighetsgräns
- Kvartersgräns eller annan områdesgräns i övriga fall
- Bestämmelsegräns
- Bostadshus resp uthus karaktär efter takkonturen
- Sämralsk transformator
- Staket
- Häck
- Dike
- Ägodelsgräns
- Barrskog resp lövskog
- Åker
- Ångs- hag- eller betesmark
- Vattentyta
- Teleledning i mark (mellanortskabel)
- Höjdkurvor

UPPLYSNINGAR

ANTAGANDEHANDLING

- Handlingen består av:
- grundkarta
 - fastighetsförteckning
 - plankarta med bestämmelser
 - planbeskrivning
 - illustration
 - genomförandebeskrivning
 - samrådsredogörelse

GODKÄND AV BN FÖR SAMRÅD	89 02 16	§ 55
GODKÄND AV BN FÖR UTSTÄLLNING	89 05 18	
GODKÄND AV BN FÖR ANTAGANDE	89 08 17	
ANTAGANDE AV KF	89 09 25-26	
LAGA KRAFT	89 12 30	

DETALJPLAN FÖR
RAMSTALUND 5:25 M FL Dp 702A

HAGUNDA KOMMUNDEL
 UPPSALA KOMMUN

UPPRÄTTAD I MAJ 1989
NOARK
 NOARK ARKITEKTKONTOR AB STORGATAN 28 A
 153 31 UPPSALA TELEFON VÄXEL 018 10 01 20

Carin Tideman
 GREGGER GARNVALL
 ARKITEKT SAR

Kopiens likhet med originalet bekräftar:
Carin Tideman
 Carin Tideman

90:39

