

PL.43 C

Kopia.

FÖRSLAG TILL ÄNDRAD STADSPLAN FÖR

Tillhör Uppsala stads fullmäktiges beslut den 15 dec. 1939 § 17.

DEL AV

Ex officio:
Stig Gustafson.

KV. BRYGGAREN

Stadsfullmäktiges sekreterare.

I UPPSALA

Tillhör Kungl. Maj:ts beslut den 3 maj 1940.


Stockholm i Kommunikationsdepartementet.

Ex officio:
Nils Aurén.


Likheten med den av Uppsala stadsfullmäktige den 15 september 1939 antagna stadsplanen betygar S. Lindberg.

Upprättad i nov. 1939.

Gunnar Sech
Stadsarkitekt.

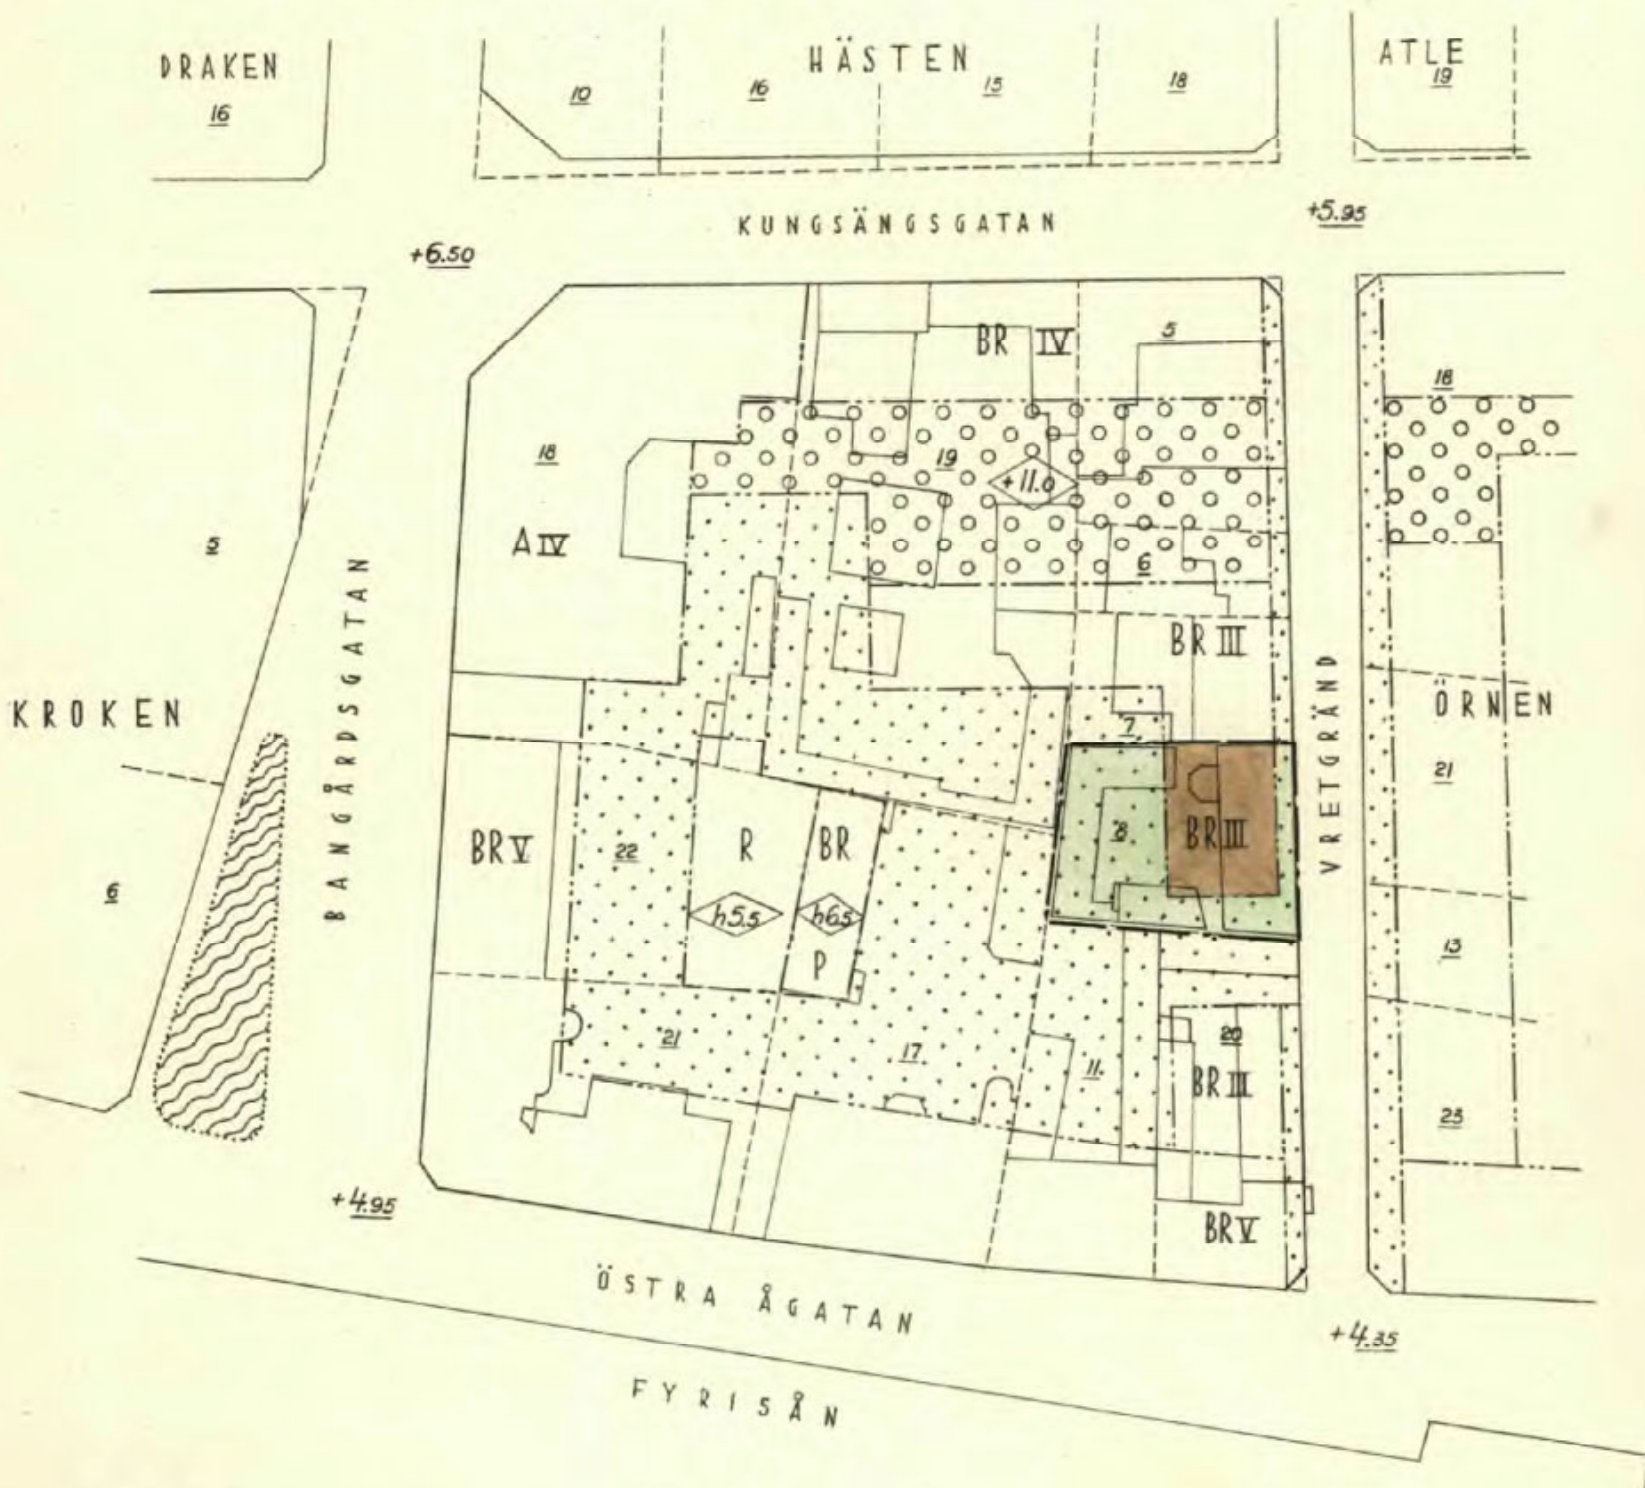

Bezeichnungar:

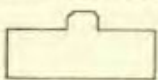- Stadsplansgräns.
- Gällande kvartersgräns, som föreslås bibehållen.
- - - - - Föreslagen gräns mellan områden med olika stadsplansbestämmelser.
- - - - - Ågogräns.
-  Befintlig byggnad.




Bezeichnungar vilka hänföra sig till särskilda bestämmelser angående kvarters användande eller bebyggande

+0.00 Gällande gatuhöjd, som föreslås bibehållen.

Kopiens likhet med originalet betygar i tjänsten:

Gunnar Sech

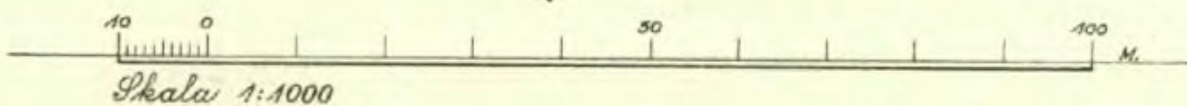

FÖRSLAG TILL ÄNDRAD STADSPLAN FÖR
DEL AV

KV. BRYGGAREN
I UPPSALA

Tillhör Uppsala stads fullmäktiges
beslut den 17. apr. 1939. § 12

Tillhör Kungl. Maj:ts beslut
den 3 maj 1940.

Ex officio:

N. Kuleh

Stadsfullmäktiges sekreterare.


Upprättat i okt. 1939.

Gunnar Sehn
Stadsarkitekt.


Stockholm i Kommunikationsdepartementet.

Ex officio:

Nils Kuren

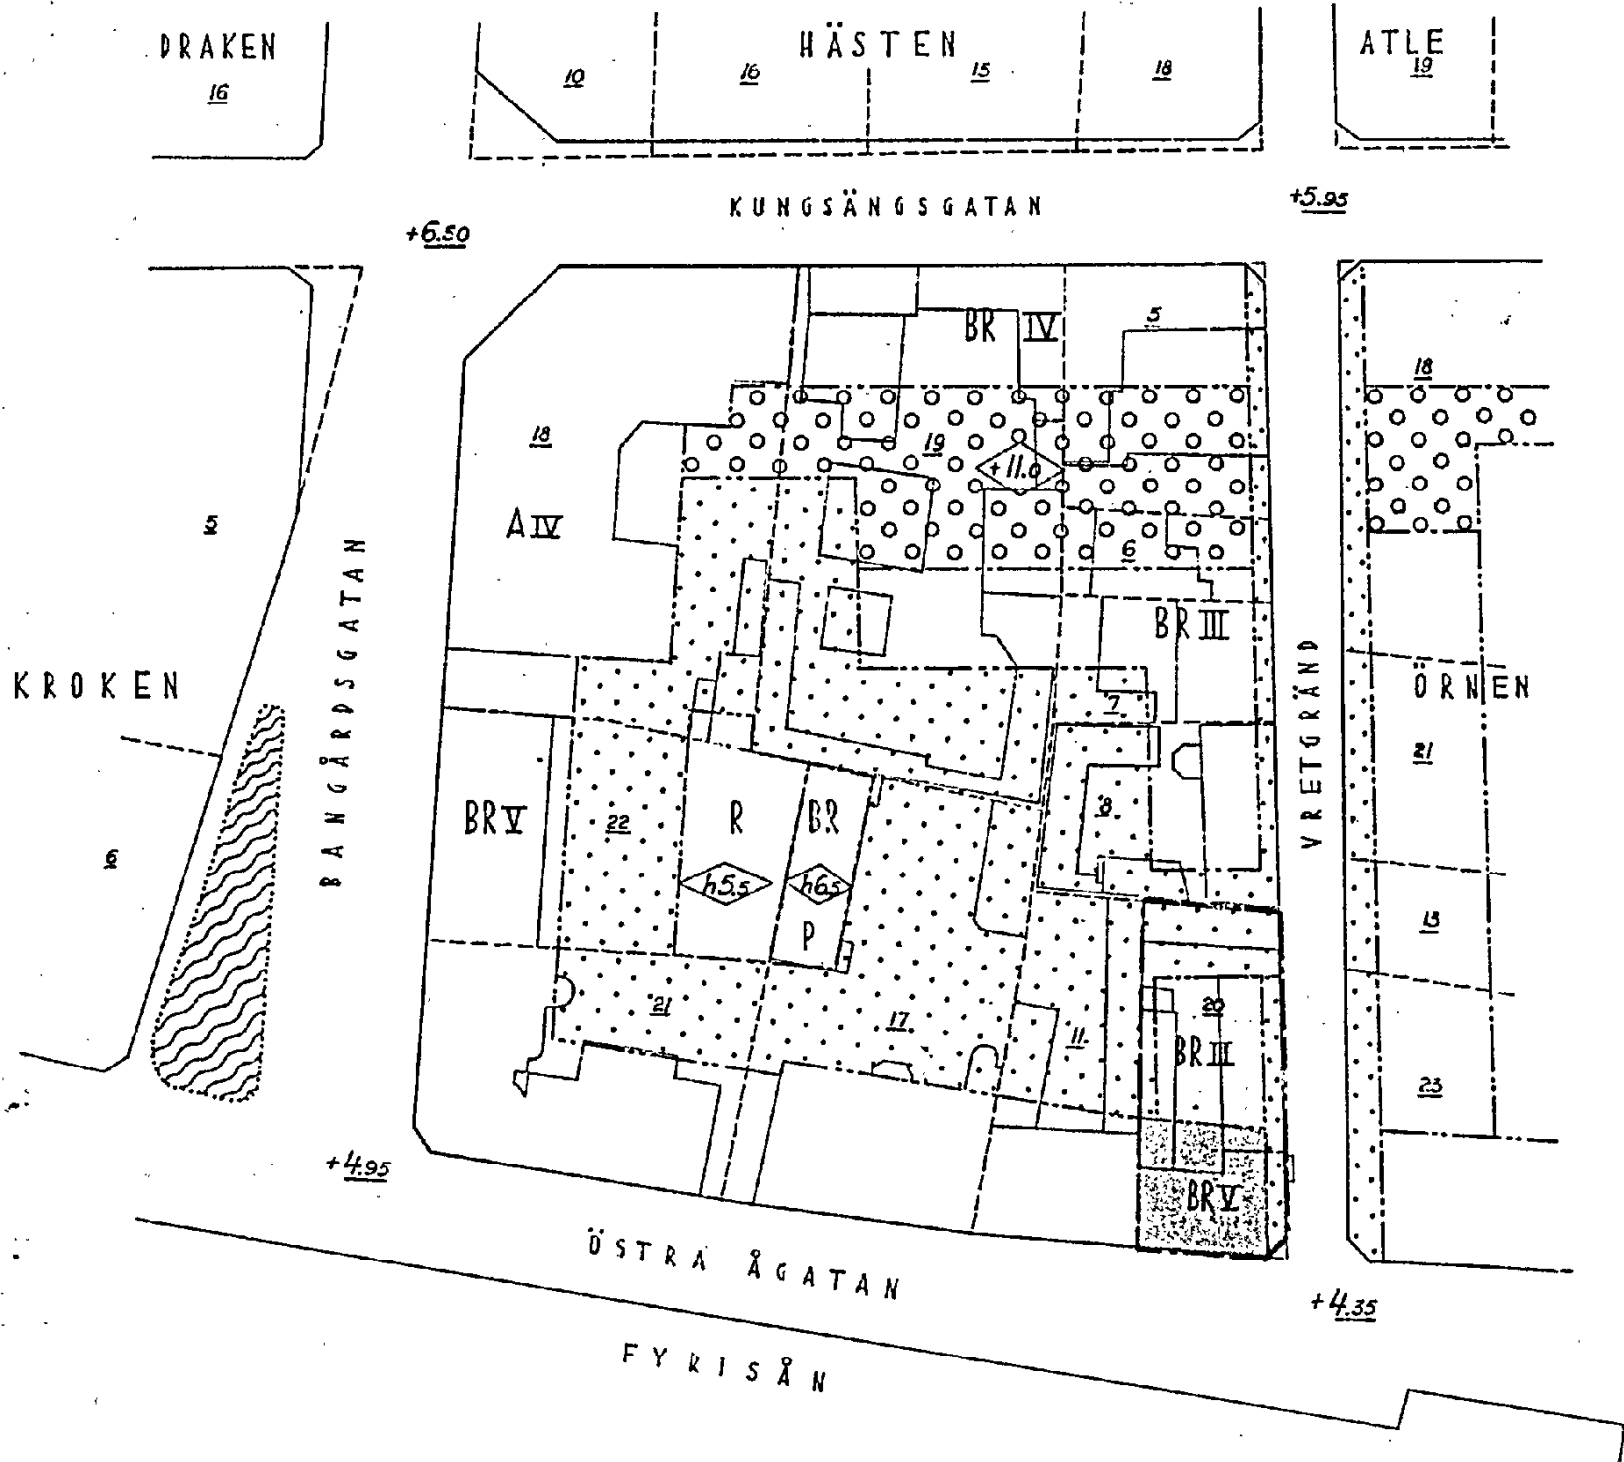

Bezeichnungar:

- Stadsplansgräns.
- Gällande kvartersgräns, som föreslås bibehållen.
- - - - - Föreslagen gräns mellan områden med olika stadsplansbestämmelser.
- - - - - Ågogräns.
-  Befintlig byggnad.



Bezeichnungar vilka hänföra sig till särskilda bestämmelser angående kvartersets användande eller bebyggande.

+0.00

Gällande gathöjd, som föreslås bibehållen.



0380-73A/A17

PL.43 B
Kopia.


FÖRSLAG TILL ÄNDRAD STADSPLAN FÖR DEL AV KV. BRYGGAREN I UPPSALA

Tillhör Uppsala stads fullmäktiges
beslut den 17 nov. 1939 § 12
Ex officio:
P. H. Gustafson,
Stadsfullmäktiges sekreterare.

Upprättat i okt. 1939.

Gunnar Seely
Stadsarkitekt.


Tillhör Kungl. Maj:ts beslut
den 5 maj 1940.
Stockholm i Kommunikationsdepartementet.
Ex officio:
Nils Furén.

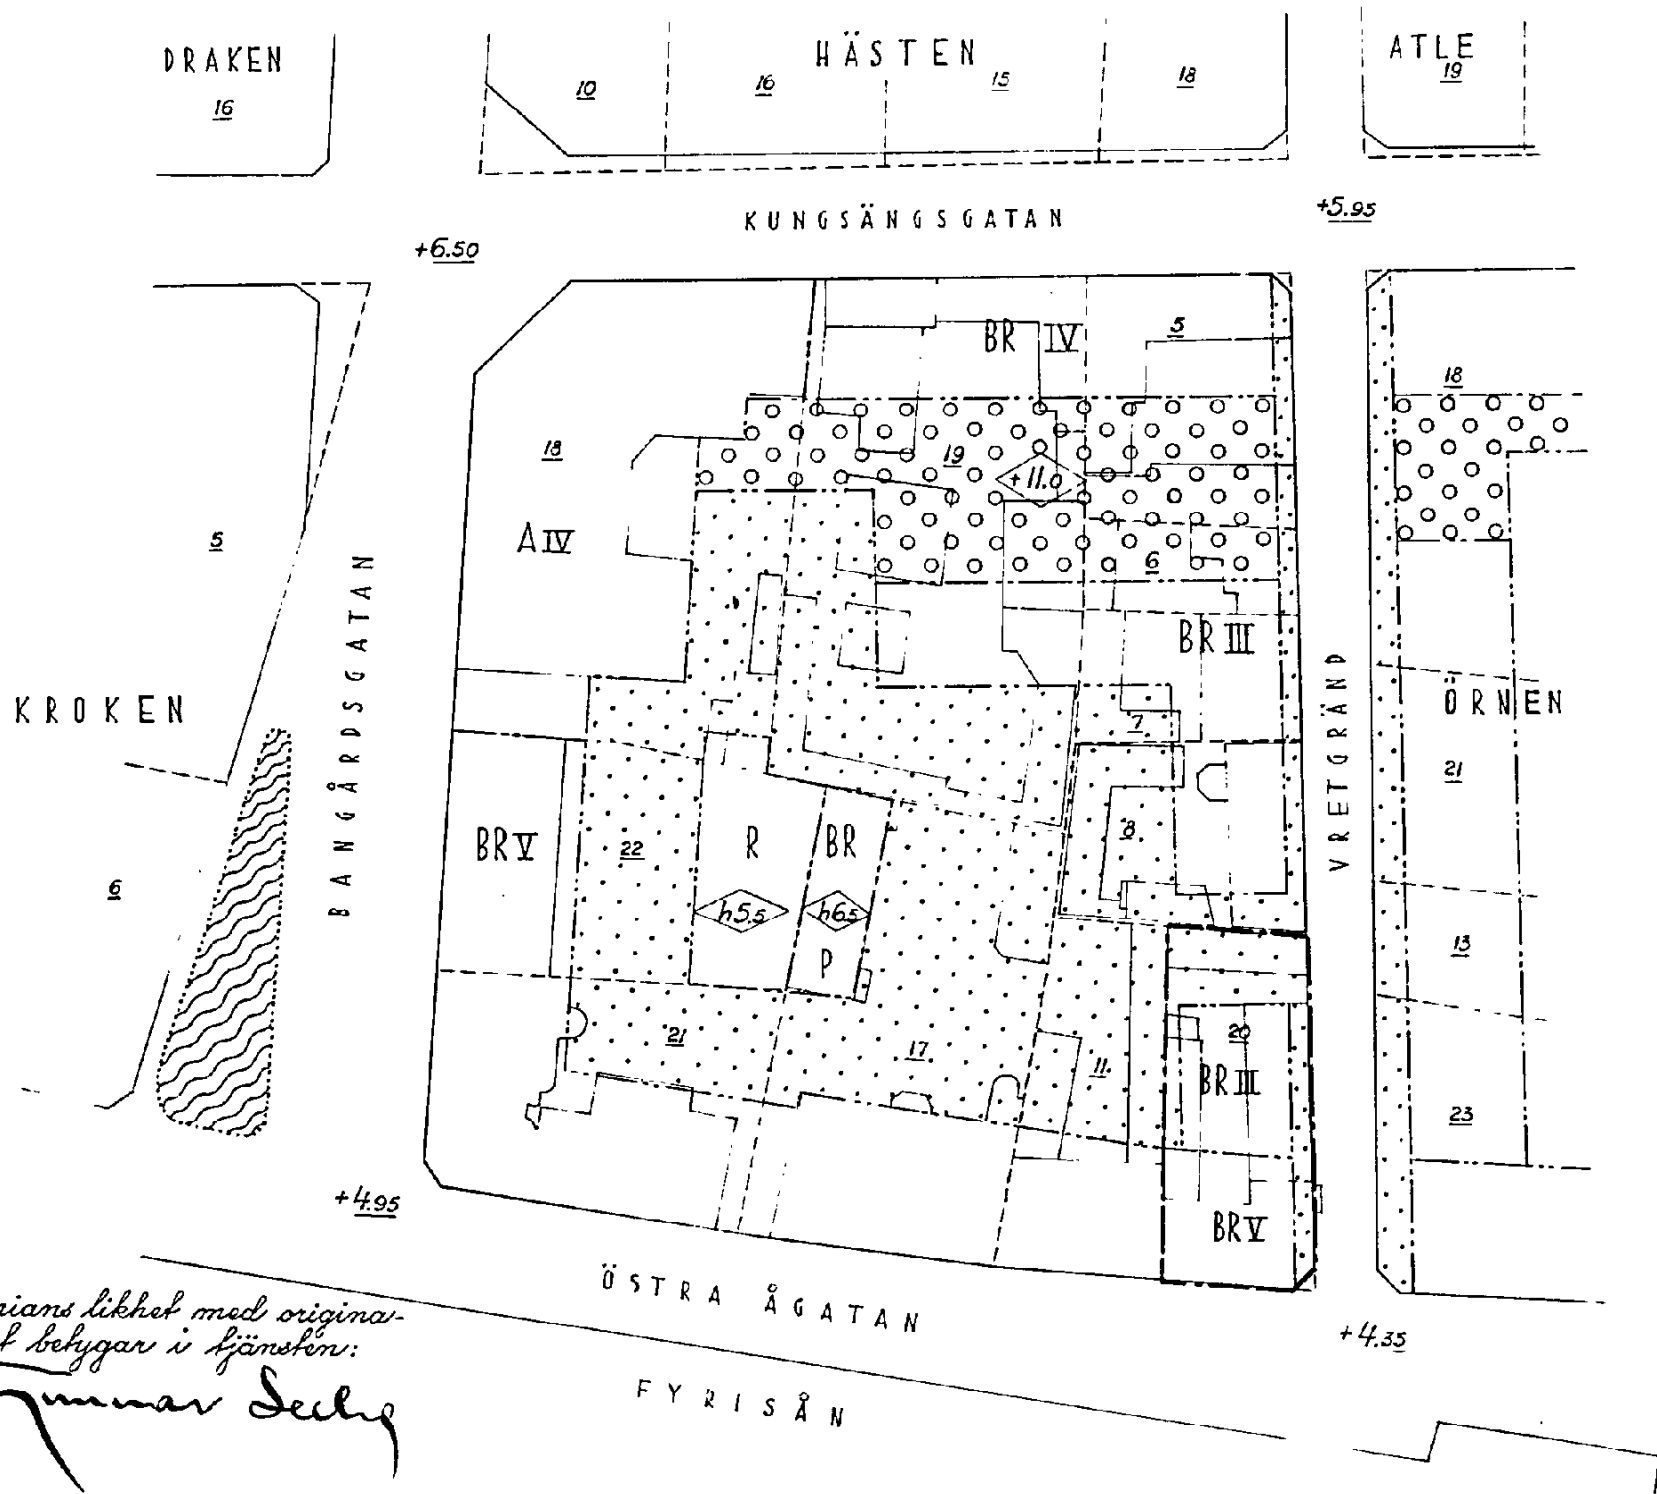


Kopians likhet med original-
let bekräftar i tjänsten:

Gunnar Seely

Bezeichnungar:

- Stadsplansgräns.
- Gällande kvartersgräns,
som föreslås bibehållen.
- Förslagens gräns mellan
områden med olika
stadsplanbestämmelser.
- Åsgräns.
-  Befintlig byggnad.

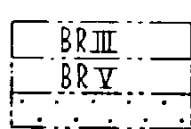

Bezeichnungar vilka
hänföra sig till sär-
skilda bestämmelser an-
gående kvarters- an-
vändande eller bebyggande.

+0.00 Gällande gatuhöjd, som
föreslås bibehållen.

