

## PLANBESTÄMMELSER

Följande gäller inom områden med nedanstående beteckningar  
 Där beteckning saknas gäller bestämmelsen inom hela planområdet.  
 Endast angiven användning och utformning är tillåten.

### GRÄNSBETECKNINGAR

- Linje belägen 3m utanför planområdet
- Användningsgräns
- Egenskapsgräns
- Utgående gräns

### ANVÄNDNING AV MARK

Allmänna platser

**GATA** Gatumark

Kvartersmark

**B** Bostäder, enstaka rum får användas till kontor eller annan ej störande verksamhet

**C** Centrumfunktion

**K** Kontor

### BEGRÄNSNING AV MARKENS BEBYGGANDE

Marken får inte bebyggas

Marken får byggas under med planterbart bjälklag

### MARKENS ANORDNANDE

Utfart får inte anordnas. Tvärstreck markerar förbudets slut

### UTFORMNING

Högsta totalhöjd i meter

Största taklutning i grader

**II-IV** Högsta antal våningar

**v<sub>1</sub>** Behov av enstaka anordningar för teknisk försörjning och inbyggnader av dessa får bryta takfallet. Utöver angivet våningsantal får fläktvåning anordnas

### UTNYTTJANDEGRAD

**e<sub>1</sub>** Bostäder får ej finnas i bottenvåningen

### ADMINISTRATIVA BESTÄMMELSER

Genomförandetiden är 5 år från den dag planen vunnit laga kraft

### UPPLYSNINGAR

Plan- och genomförandebeskrivningen ger anvisningar om planens genomförande

Planhandlingen består av:

-- plankarta med bestämmelser      -- plan- och genomförandebeskrivning

## ANTAGANDEHANDLING

består av:

-- planhandling      -- utlåtande


Planen är upprättad enligt reglerna för ENKELT PLANFÖRFARANDE

Detaljplan för  
**del av Atle, Kungsängen 7:8**


01/20068

Centrala staden, Uppsala kommun

Upprättad i december 2001

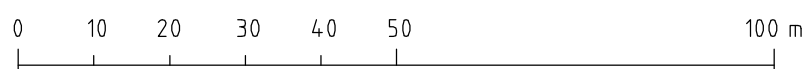

SKALA 1:1000

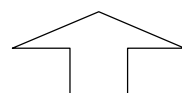

ANTAGEN AV BN 2001-12-13

LAGA KRAFT 2002-01-09

Koordinatsystem: Uppsala lokala i plan  
 Underlag: Primärkarta  
 Upprättad i september 2001

Björn Ringström  
 planchef

Anna Wikström  
 planarkitekt

0380-P2002/5