

# FÖRSLAG TILL ÄNDRAD STADSPLAN FÖR DEL AV KV. GUSTAVSBERG, UPPSALA.

KOPIA.

UPPRÄTTAT I APRIL 1956.

*Profert*  
STADSARKITEKT.

*Erik Thord*  
PLANARKITEKT.

Tillhör Uppsala stads fullmäktiges beslut den 25 maj 1956 § 46. Ex officio: Ger Jallander. Stadsfullmäktiges sekreterare.

Att länsstyrelsen i Uppsala län den 14 juni 1956 fastställt detta förslag till ändring av stadsplanen för del av kvarteret Gustavsberg i Uppsala stad samt att beslutet därom vunnit laga kraft; betygar Uppsala slott i landskansliet den 20 augusti 1956. På tjänstens vägnar: Hilding Holmwall.


Stpl.2:--.

IIIG1-20-56.

Kopians likhet med originalet betygar i tjänsten:


*Erik Thord*  
Erik Thord.  
Planarkitekt.

OBS! Tomterna nr 14-17, 22, 23, 25 & 26 undantagna!

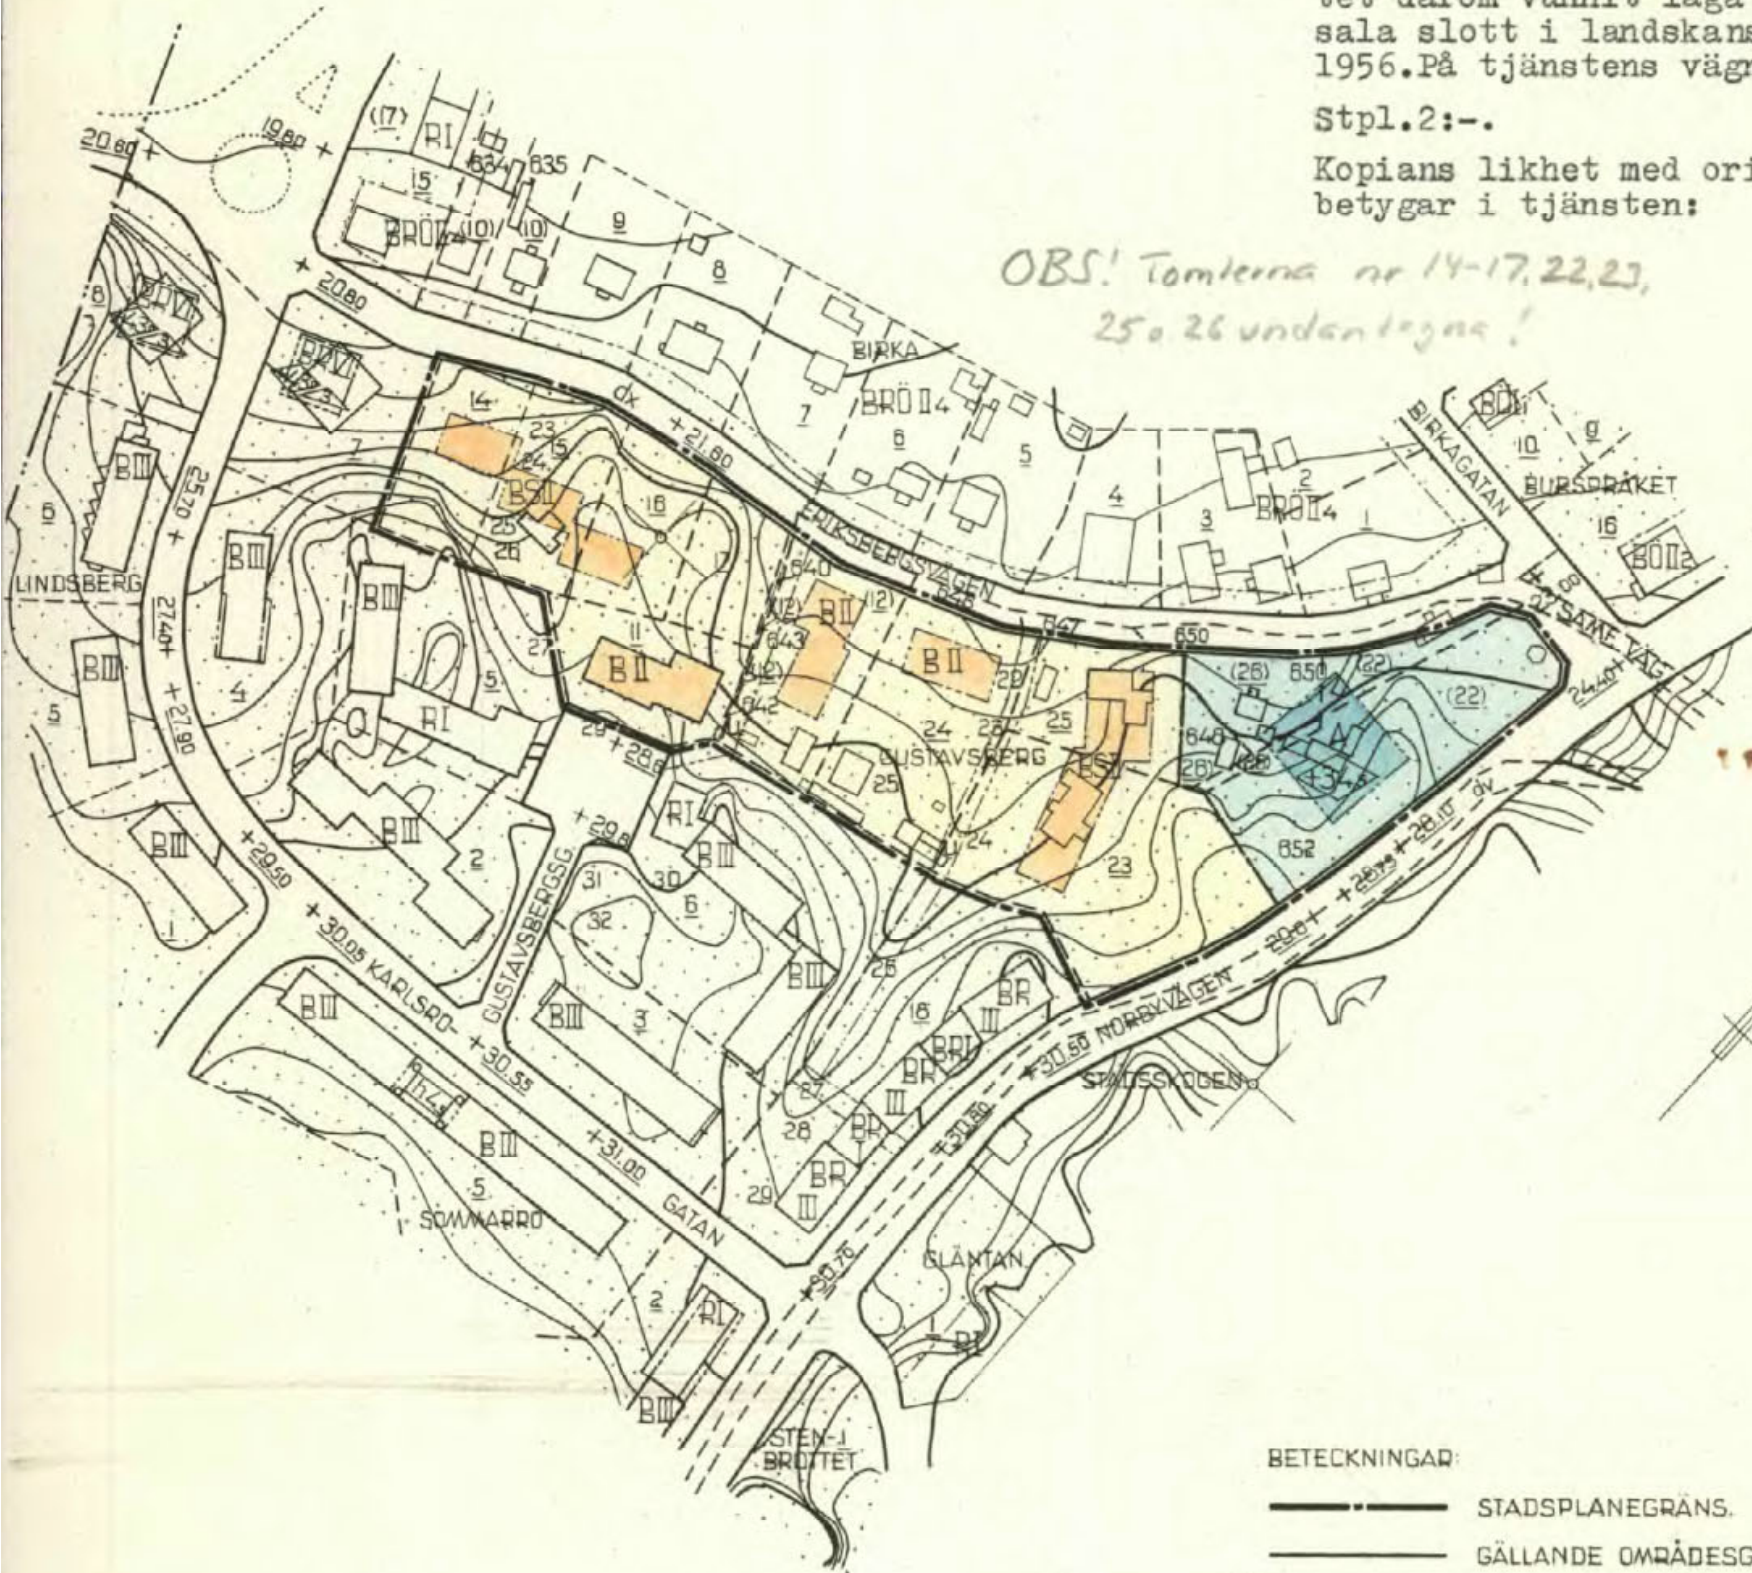

BETECKNINGAR:

- STADSPANEGRÄNS.
- GÄLLANDE OMRÅDESGRÄNS.
- BESTÄMMELSEGRÄNS.
- - - FASTIGHETSGRÄNS. — OMRÅDESGRÄNS.
- A OMRÅDE FÖR ALLMÄNT ÄNDAMÅL
- B OMRÅDE FÖR BOSTADSÄNDAMÅL.
- BS OMRÅDE FÖR BOSTADSÄNDAMÅL SAMMANBYGGDA HUS.
- MARK SOM ICKE FÅR BEBYGGAS.
- U MARK TILLGÄNGLIG FÖR UNDERJORDDISKA LEDNINGAR.
- II ANTA VÅNINGAR.
- 40.0 BYGGNADSHÖJD RÄKNAD FRÅN STADENS NOLLPLAN.
- BEFINTLIG BYGGNAD.
- 23 NIVÅKURVA.
- II, 648 FASTIGHETSBETECKNING.

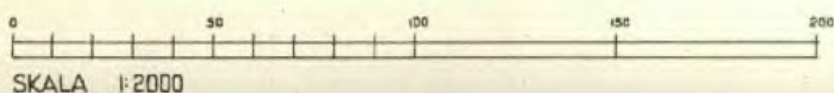

0380- Akt 144.