


PL. 70 R.
 FÖRSLAG TILL ÄNDRAD STADSPLAN FÖR
RÅBYVÄGEN (SÖDER OM VON BAHRSKA HÄCKEN), UPPSALA.

UPPRÄTTAT I JUNI 1965.

W. Josef
 STADSRÅDKITEKT.

Helen Södergren
 BILD. STADSARKITEKT.

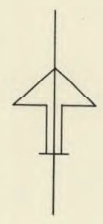

BETECKNINGAR.

- GRÄNSBETECKNINGAR.**
- STADSPLANEGRÄNS.
 - GÄLLANDE OMRÅDESGRÄNS.
 - *--- GÄLLANDE OMRÅDESGRÄNS AVSEDD ATT LITA.
 - OMRÅDESGRÄNS.
 - LINJE ÖVER VILKEN KÖRBAR IN- OCH UTFÄRT ICKE FÅR ÄNDRAS.
 - BESTÄMMELSGRÄNS.
 - ILLUSTRATIONSLINJE.

OMRÅDESBETECKNINGAR.


- ALLMÄN PLATS.**
- GATA ELLER TORG.
 - PARK ELLER PLANTERING.
 - GATUPLANTERING.

SPECIALOMRÅDEN.

- P OMRÅDE FÖR PARKERINGSÄNDAMÅL.
- G OMRÅDE FÖR GARAGEÄNDAMÅL.

ÖVRIGA BETECKNINGAR.

- MÄRK SOM ICKE FÅR BEBYGGAS.
- U MÄRK TILLGÄNGLIG FÖR UNDERJORDISKA LEDNINGAR.
- X OMRÅDE TILLGÄNGLIGT FÖR ALLMÄN GÅNG- OCH CYKELTRAFIK UNDER MÄRKPLANET.
- +0.00 GÄLLANDE GATUHÖJD.
- I, II ANTAL VÄNINGAR.
- FÖRSAMLINGSGRÄNS.
- FASTIGHETSGRÄNS.
- BEFINTLIG BYGGNAD.
- 2992 FASTIGHETSBECKNING.

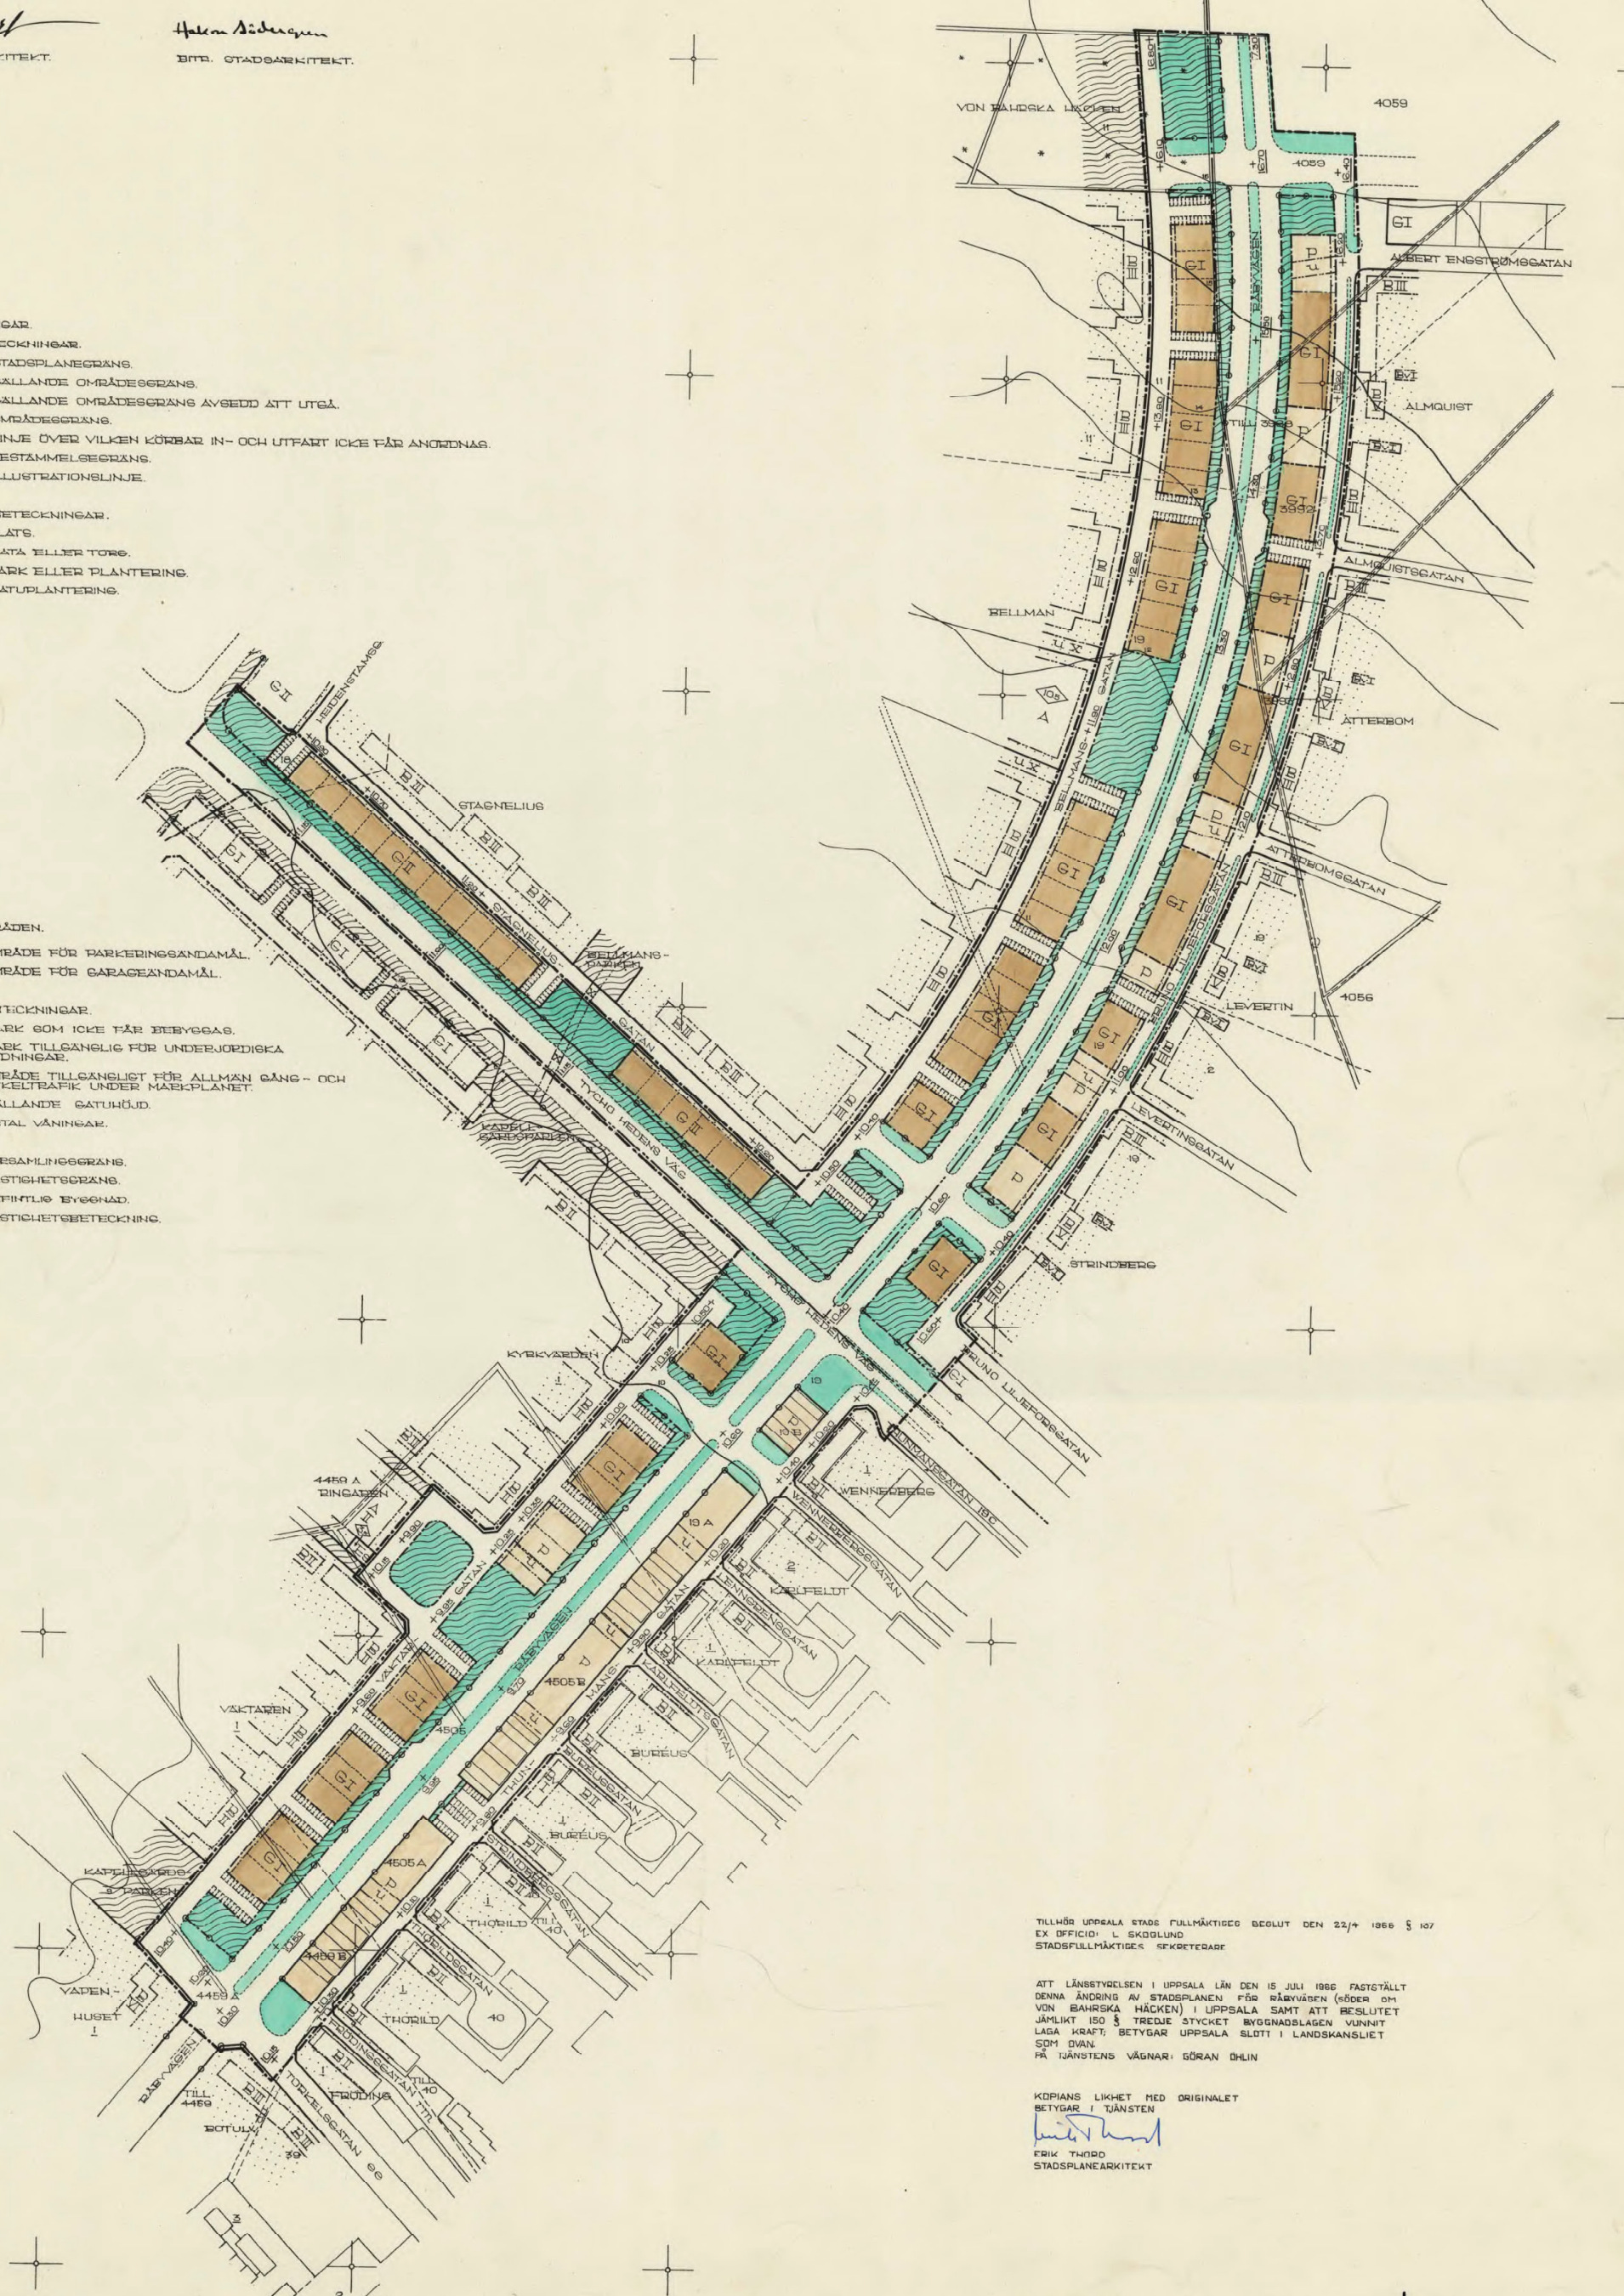

TILLHÖR UPPSALA STADS FULLMÄKTIGES BEGLUT DEN 22/4 1966 § 107
 EX OFFICIO: L. SKODLUND
 STADSFULLMÄKTIGES SEKRETERARF

ATT LÄNSBETJÄLSEN I UPPSALA LÄN DEN 15 JULI 1886 FASTSTÄLLT
 DENNA ÄNDRING AV STADSPLANEN FÖR RÅBYVÄGEN (SÖDER OM
 VON BAHRSKA HÄCKEN) I UPPSALA SAMT ATT BESLUTET
 JÄMLIKT ISO § TREDJE STYCKET BYGGNADSLAGEN VUNNIT
 LAGA KRAFT; BETYGAR UPPSALA SLOTT I LANDSKANSLIET
 SOM DVAN.
 PÅ TJÄNSTENS VÄGNAR: GÖRAN ÖHLIN

KOPIANS LIKHET MED ORIGINAL
 BETYGAR I TJÄNSTEN
Erik Thord
 ERIK THORD
 STADSPLANEARKITEKT

