

PL. 43 M.

KOPIA.


FÖRSLAG TILL ÄNDRAD STADSPLAN FÖR KV. SVANHILD, UPPSALA.

UPPRÄTTAT I FEBRUARI 1960.

Flisvick
STADSARKITEKT.

Erik Thord
PLANARKITEKT.

Tillhör Uppsala stads fullmäktiges beslut den 20 juni 1960 § 271. Ex officio: Ger Jalander. Stadsfullmäktiges sekreterare.

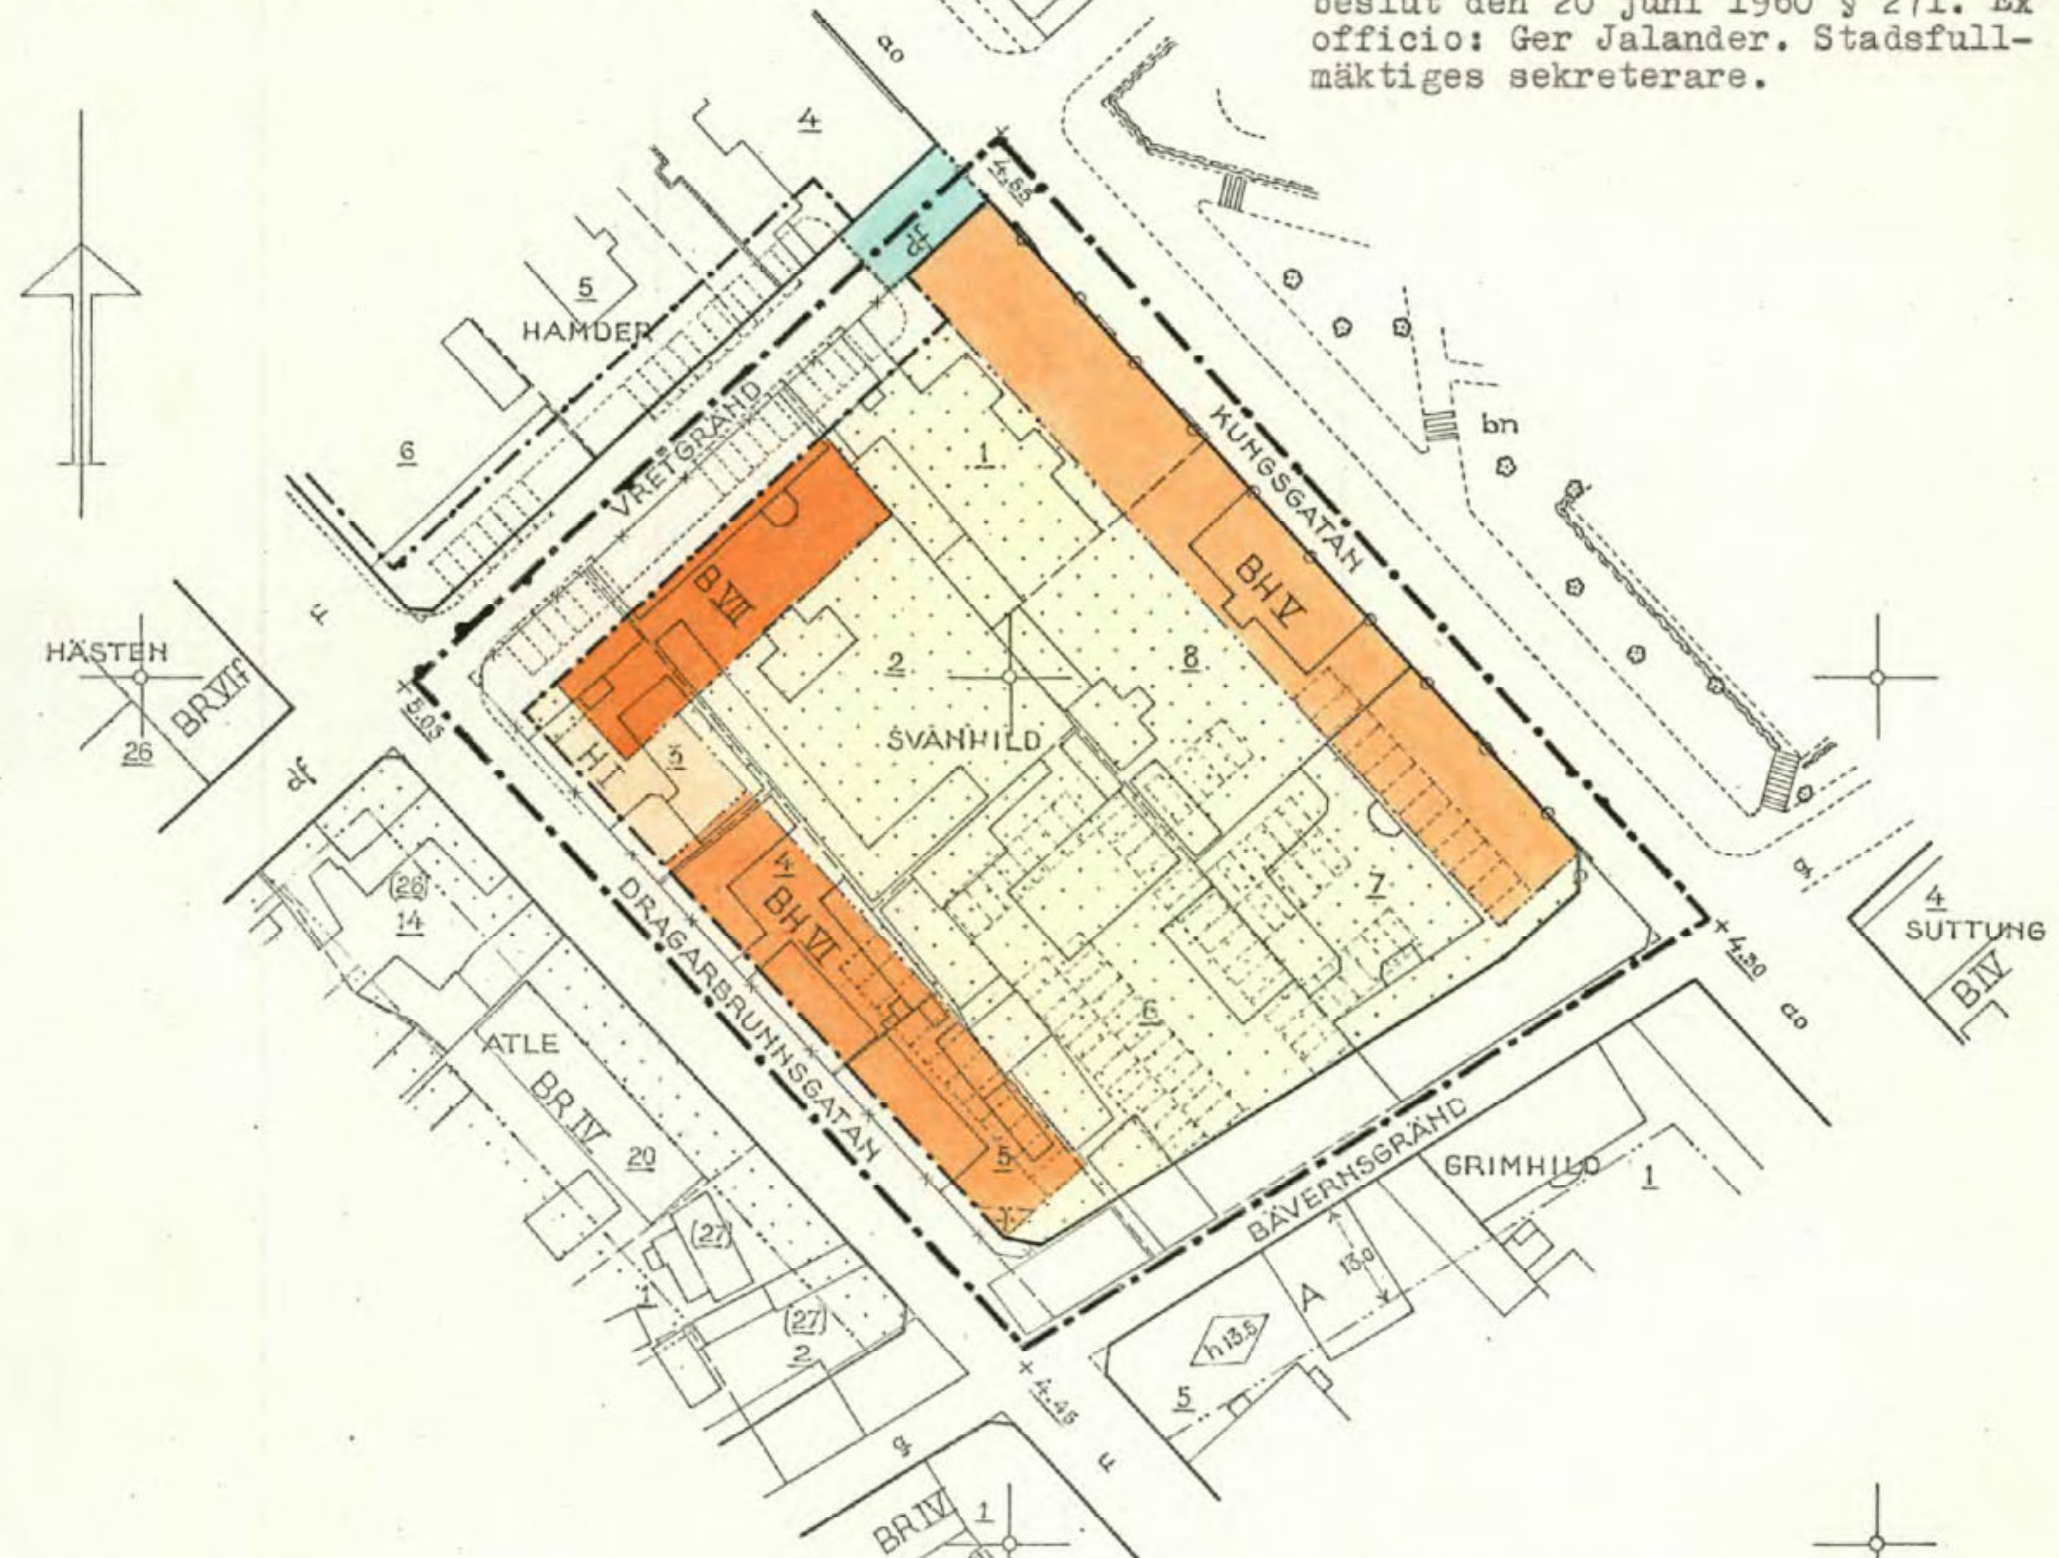

BETECKNINGAR:

- STADSPLANEGRÄNS.
- GÄLLANDE OMRÄDESGRÄNS.
- " " AVSEDD ATT UTGÅ.
- OMRÄDESGRÄNS.
- BESTÄMMELSEGRÄNS.
- GRÄNSLINJE EJ AVSEDD ATT FASTSTÄLLAS.
- GATUPLANTERING.
- B OMRÅDE FÖR BOSTADSÄNDAMÅL.
- BH " " BOSTADS- OCH HANDELSÄNDAMÅL.
- H " " HANDELSÄNDAMÅL.
- MARK SOM ICKE FÅR BEBYGGAS.
- X MARK TILLGÄNGLIG FÖR GÅNGTRAFIK.
- I V VI VII ANTAL VÄNINGAR.
- +0.00 GÄLLANDE GATUHÖJD.
- LINJE ÖVER VILKEN KÖRBAR UTFART ICKE FÅR ANORDNAS.
- 1 FASTIGHETSBETECKNING.
- FASTIGHETSGRÄNS.
- BEFINTLIG BYGGHAD.


Att länsstyrelsen i Uppsala län den 29 juli 1960 fastställt denna ändring av stadsplanen för kvarteret Svanhild i Uppsala stad samt att beslutet därom jämlikt 150 § tredje stycket byggnadslagen vunnit laga kraft; betygar Uppsala slott i landskansliet som ovan.

På tjänstens vägnar:
Nils Söderberg.

Stpl. 2:--.

Kopians likhet med originalet.
betygar i tjänsten:

Erik Thord
Erik Thord.
Planarkitekt.

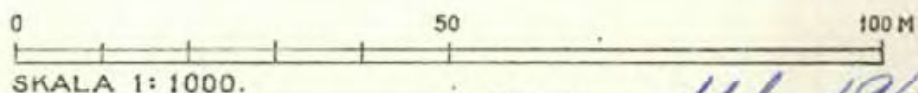

0380-akt 194