NY SKOLA
III
FG +26,70 (PRELIMINÄR)
NOCKHÖJD 18M
HÖJD TILL TAKFOT 12M

BEFINTLIG IDROTTSHALL

NY SKOLGÅRD
FRIYTA 15170M²
CA 36,1M²/ELEV

HÄMTNING/LÄMNING
SKOLBUSSHÅLLPLATS
CYKELPARKERING
TORGYTA SITTPLATSER
RHP
CYKEL-PARKERING
SOPHANTERING
PARKERING 15 P
CYKELPARKERING
VARUMOTTAG
INFART GC
NÄTSTATION - NYTT LÄGE
BEFINTLIGT TRÄD, UNG, UTBREDNING
SKOGSDUNGE
BEFINTLIGA TRÄD BEVARAS
GRIND/BOMMAR
CYKEL-PARKERING
FÖRRÅD
GC-BANA
VATTHOLMAVÄGEN
FÄRDTJÄNST
BUSSHÅLLPLATS BEFINTLIGT LÄGE

+25.35 +25.71 +25.87 +25.80 +26.05 +26.20 +26.35 +26.70 +25.75 +26.30 +26.60 +26.70 +26.78 +26.45 +26.50 +29.90

METER
0 10 20 50 75


SKOLOMRÅDE
SKYDDSZON JÄRNVÄGSTUNNEL
FASAD HUVUDENTRÉ/SIDOENTRÉ
SKÄRMTAK
+00.00 NY MARKNIVÅ, FÖRESLAGEN HÖJD
GRÖNYTA, FÖRESLAGEN PLACERING
SVACKDIKE
BEFINTLIGT TRÄD BEVARAS
NYTT TRÄD, FÖRESLAGEN PLACERING
FRIYTA
STAKET, FÖRESLAGEN PLACERING
RÖRELSEMÖNSTER SKOLGÅRD

ANMÄRKNINGAR
- NYA MARKNIVÅER REDOVISAS SCHEMATISKT
- PARKERING ENLIGT KOMMUNENS P-TAL
- CYKELPARKERING REDOVISAS SCHEMATISKT
- BEFINTLIGA TRÄD I TOMTENS SYDVÄSTRA DEL BEVARAS ENLIGT REKOMMENDATION FRÅN ARBORIST. ÖVRIGA BEFINTLIGA TRÄD REDOVISAS INTE
- KOMPLEMENTBYGGNADERS LÄGE ENDAST FÖRESLAGEN PLACERING

GAMLA UPPSALA SKOLA

PLANUNDERLAG 2024-02-02
1.1 SITUATIONSPLAN
SKALA 1:1000/A3
KSN-2020-00924

VISBYARK STHLM VISBY
RAMBÖLL

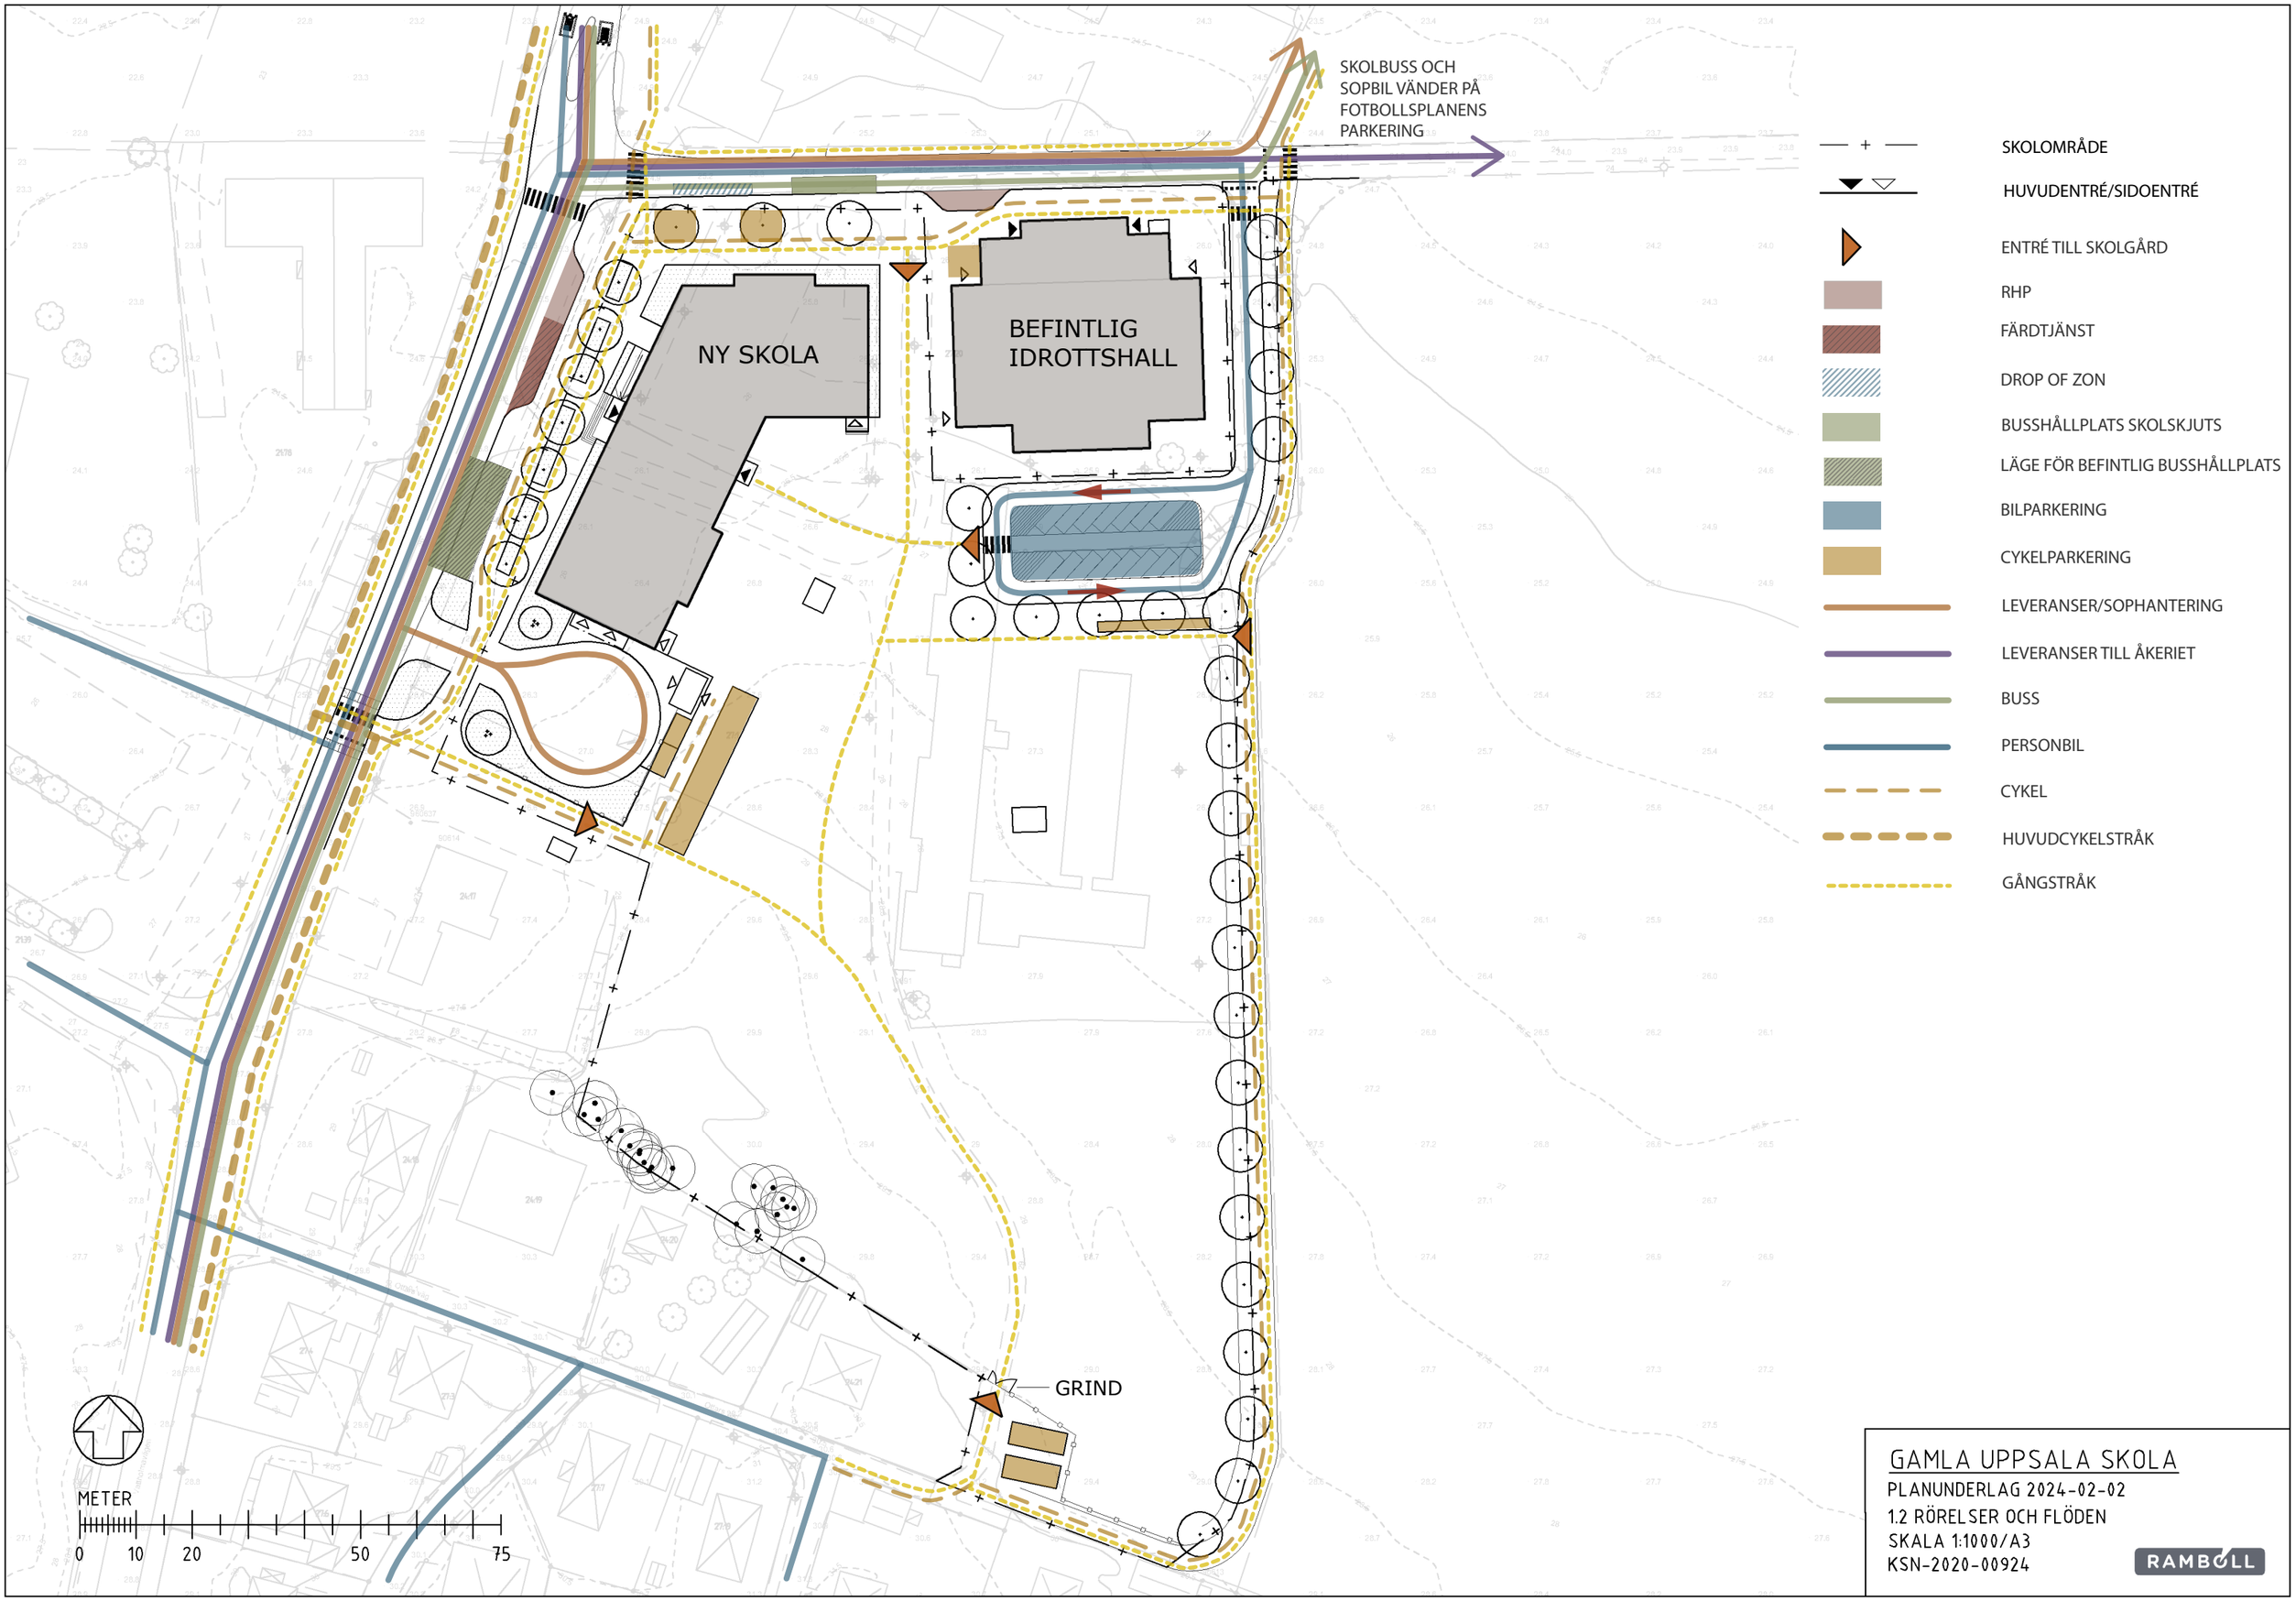

GAMLA UPPSALA SKOLA

PLANUNDERLAG 2024-02-02

1.2 RÖRELSER OCH FLÖDEN

SKALA 1:1000/A3

KSN-2020-00924

RAMBØLL

SKOLOMRÅDE

STAKET, FÖRESLAGEN PLACERING

FASAD HUVUDENTRÉ/SIDOENTRÉ

AVSTÅND RADIE 25M FRÅN ENTRÉ

NY SKOLA

BEFINTLIG IDROTTSHALL

HÄMTNING/LÄMNING

SKOLBUSSHÅLLPLATS

ANGÖRING SOPBIL

3,6m

RHP

6,8m

SOPHANTERING

25m

CYKELPARKERING, 20 PLATSER

CYKELPARKERING, 20 PLATSER

CYKELPARKERING, 20 PLATSER

3,6m

RHP

0,9m

FÄRDTJÄNST

25m

4m

3m

GC-BANA

LÄGE FÖR BEFINTLIG BUSSHÅLLPLATS

4,75m

VATTHOLMAVÄGEN

PARKERING 15 PLATSER

3m

3m

FÖRRÅD

CYKELPARKERING, 40 PLATSER

INFART GÅNG- OCH CYKEL

3m

4m

4m

VARUMOTTAG

ANGÖRING SOPBIL

6,4m

13m

MILJÖRUM

CYKELTAK 10 PLATSER

STAKET

CYKELPARKERING, 90 PLATSER

INFART GÅNG- OCH CYKEL

FÖRRÅD

METER

0 5 10 20 40

GAMLA UPPSALA SKOLA

PLANUNDERLAG 2024-02-02

1.3 SITUATIONSPLAN - TRAFIK OCH MÅTT

SKALA 1:500/A3

KSN-2020-00924

RAMBØLL

NY SKOLA

BEFINTLIG IDROTTSHALL

BOLLPLAN

ÄNG

BEVARAD SKOGSDUNGE

ÄNG

GRÖN LEKYTA

LEKYTA MED TÄTARE VEGETATION

LEKYTA

KOMPLEMENTBYGGNAD

METER

0 10 20 50 75

GAMLA UPPSALA SKOLA

PLANUNDERLAG 2024-02-02

1.4 ILLUSTRATIONSPLAN

SKALA 1:1000/A3

KSN-2020-00924

RAMBÖLL

ANGÖRING

ENTRÉTORG

ANGÖRING

NY SKOLA

BEFINTLIG IDROTTSHALL

TRYGG ZON

ANGÖRING

ENTRÉYTA

ANGÖRING VARUMOTTAG

ENTRÉYTA

RÖRELSEFYLLD ZON

VILD ZON

ENTRÉYTA

ENTRÉYTA

TRYGG ZON

RÖRELSEFYLLD ZON

VILD ZON

HUVUDENTRÉ/SIDOENTRÉ

METER

0 10 20 50 75

GAMLA UPPSALA SKOLA


PLANUNDERLAG 2024-02-02

1.5 ZONERING

SKALA 1:1000/A3

KSN-2020-00924


RAMBØLL

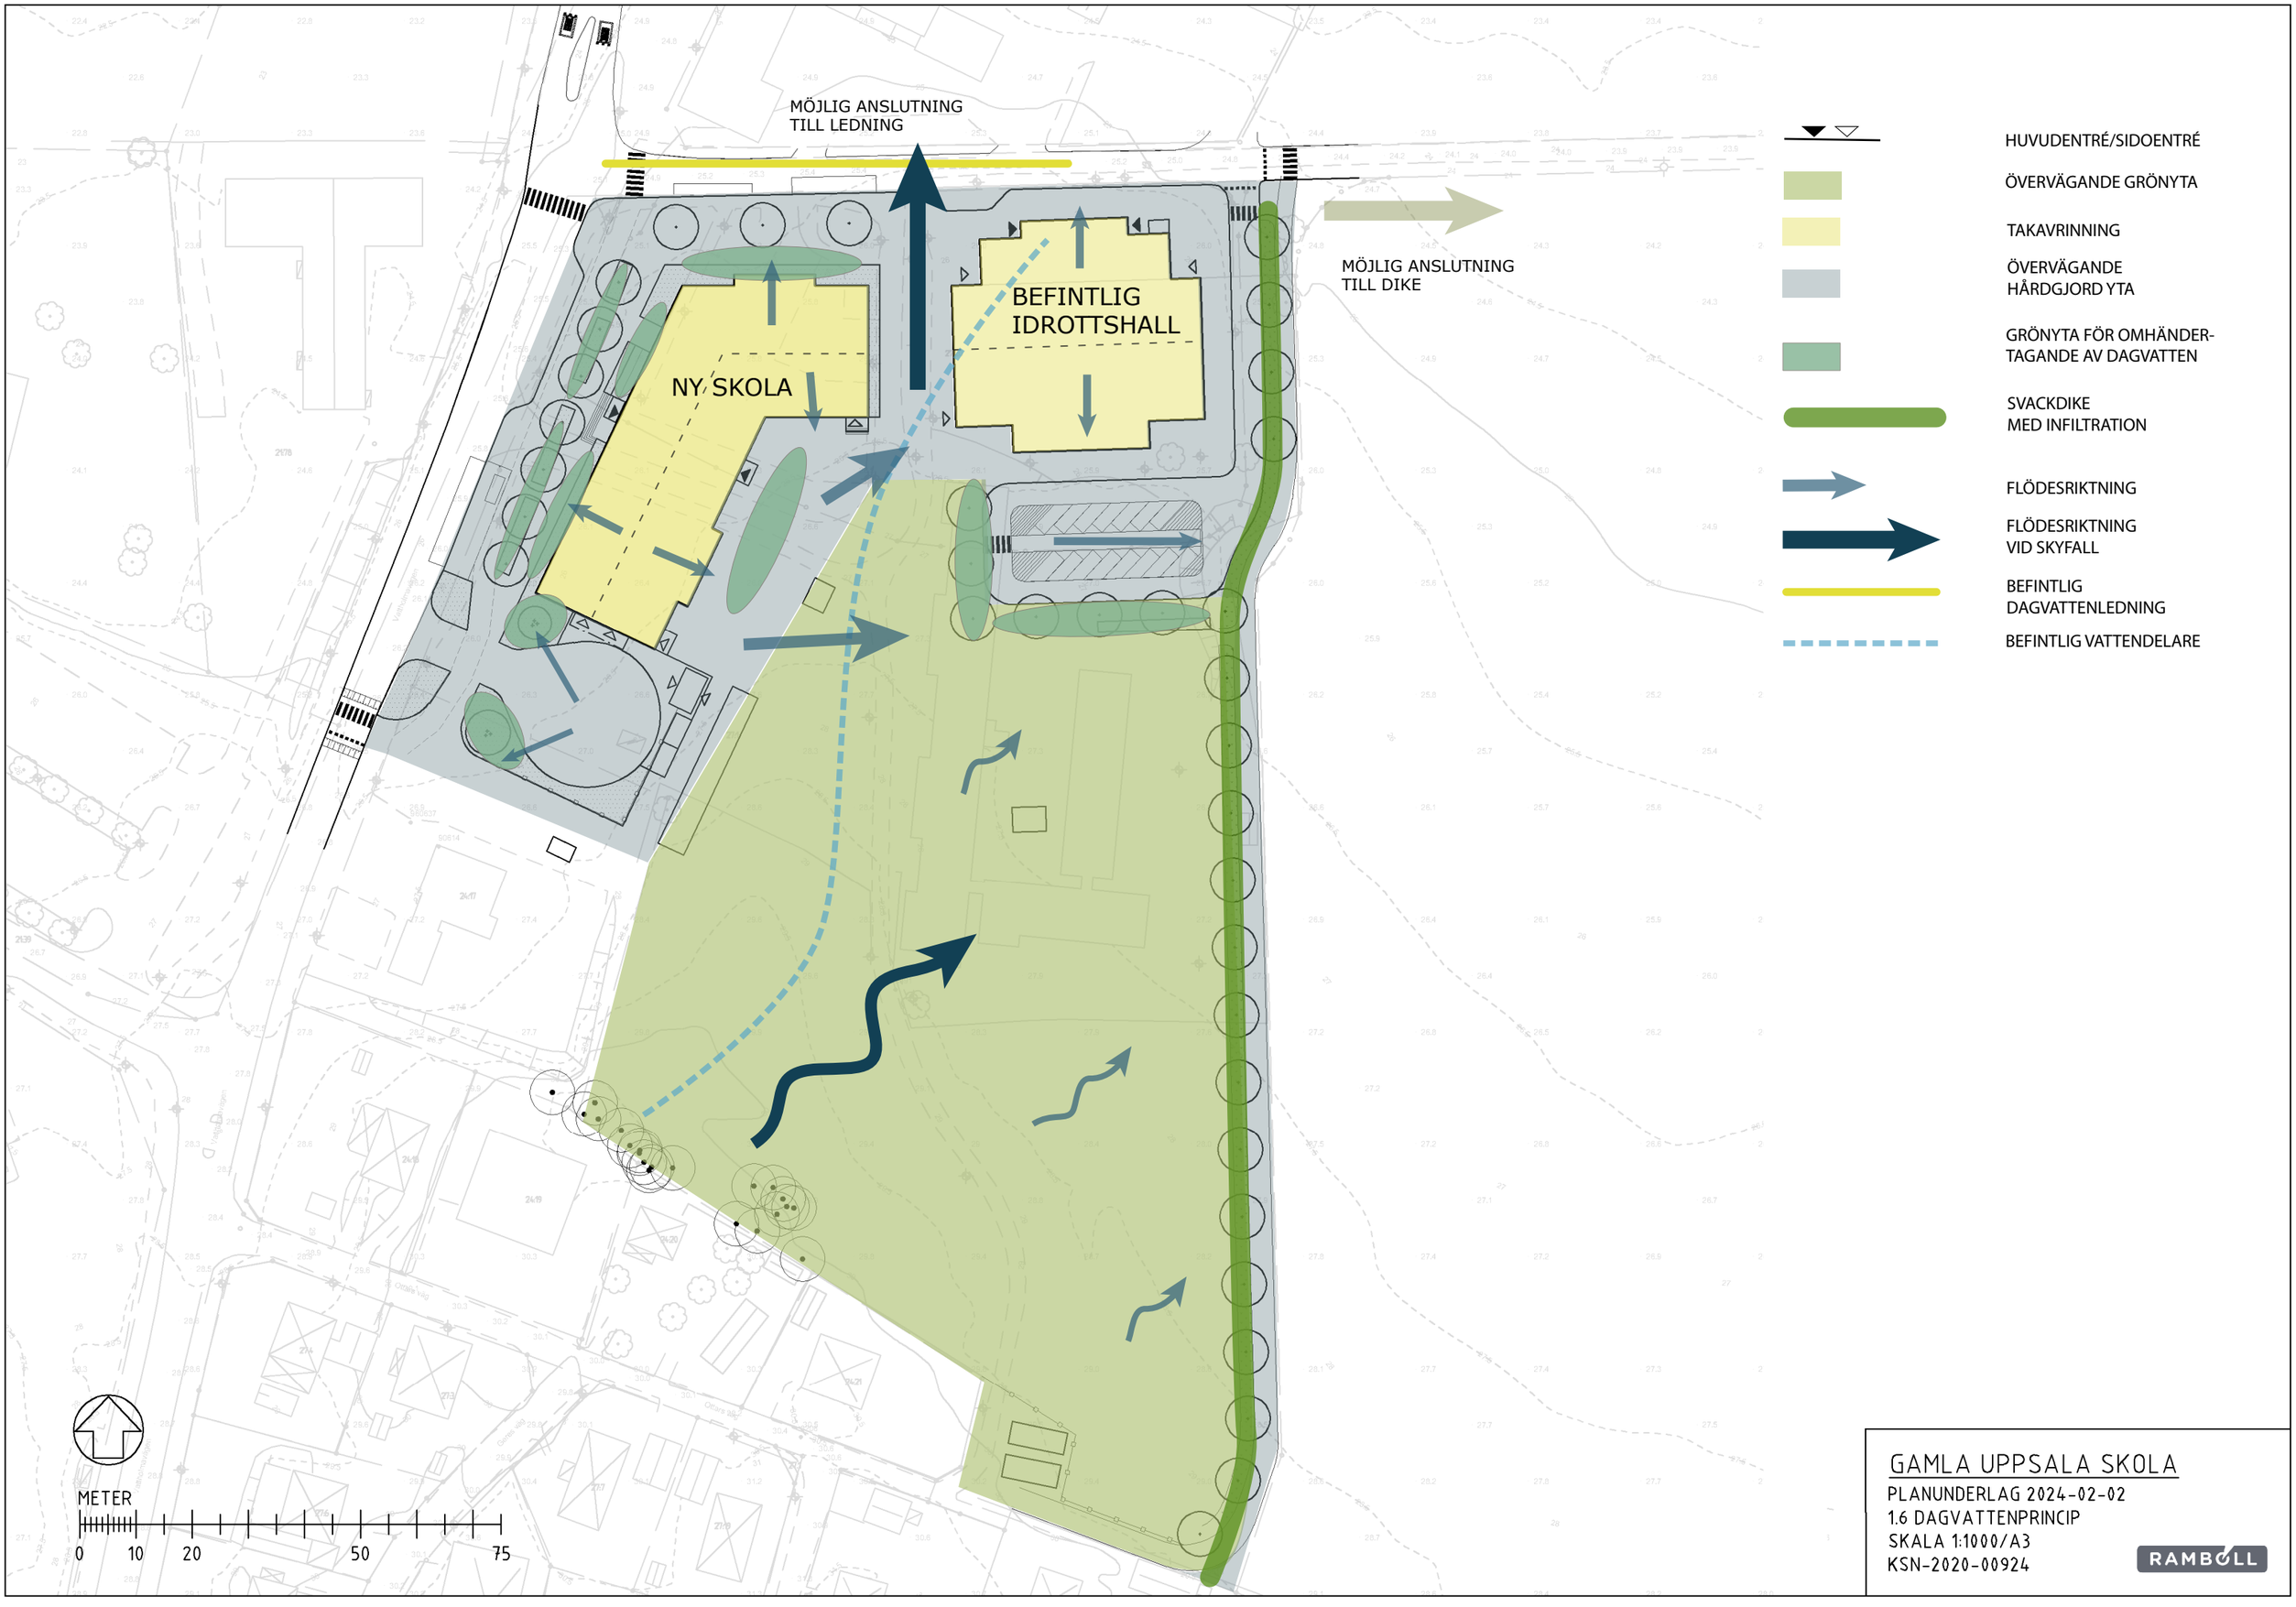


GAMLA UPPSALA SKOLA

PLANUNDERLAG 2024-02-02
1.6 DAGVATTENPRINCIP
SKALA 1:1000/A3
KSN-2020-00924


RAMBØLL

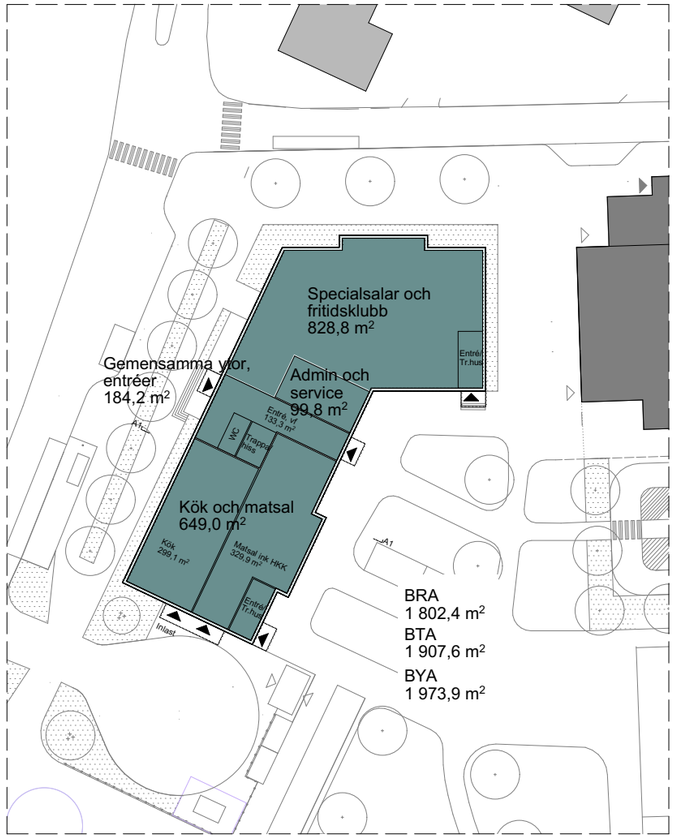


Plan 1 skala 1:1000

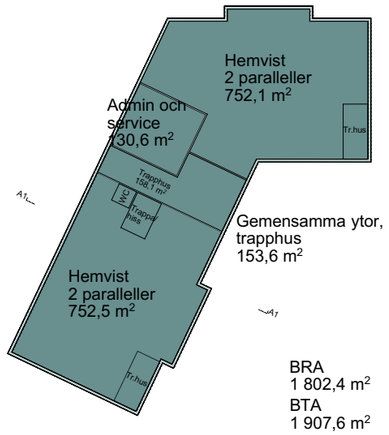


Plan 2

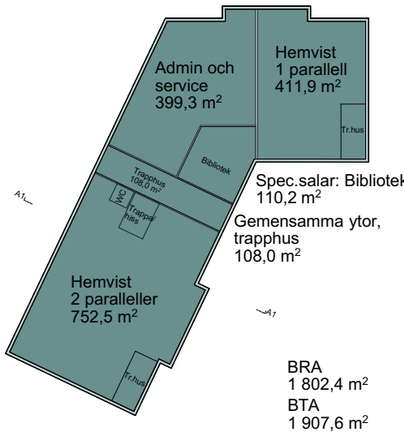

Plan 3

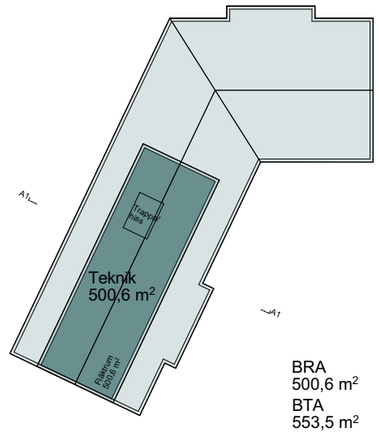

Plan 4 Vind

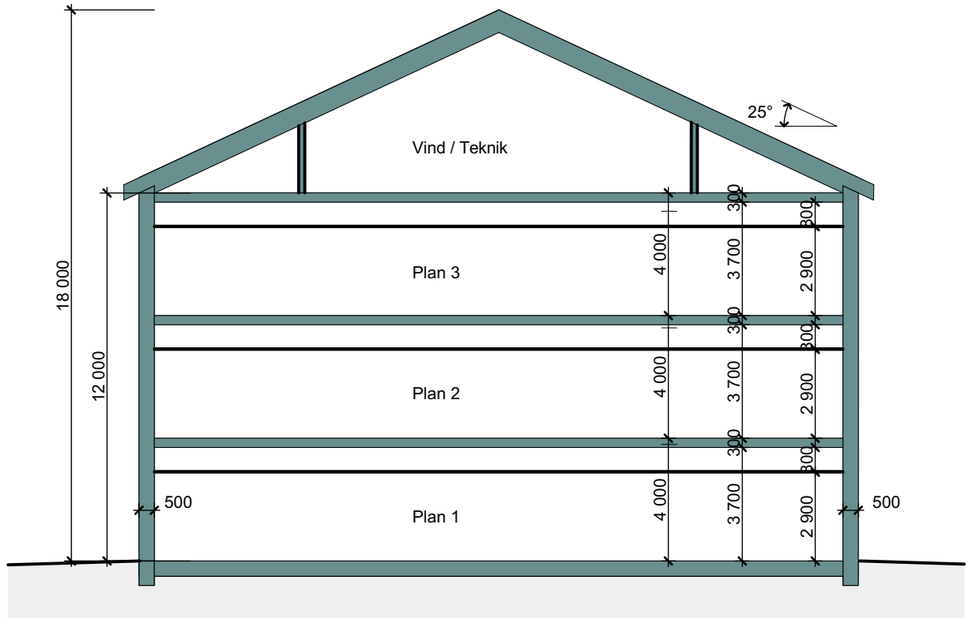

Typsektion A1
1:200

Preliminära areor

	Kvm BTA	Kvm BRA
Plan 1, BV:	1908	1802
Plan 2, 1 tr:	1908	1802
Plan 3, 2 tr:	1908	1802
Plan 4, Vind:	554	501
S:a Plan 1-4:	**6278**	**5907**
Prel. lokalprogram:		5371

Komplementbyggnader BRA:
Förråd 45 kvm
Miljöhus 30 kvm
Sophantering vid idrottshall 9 kvm
Cykeltak: ca 60 kvm

S:a ca 144 kvm

SKALA 1:1000

0 5 10 20 50 100
METER

SKALA 1:200

0 1 2 5 10 15 20
METER


1.7 AREASAMMANSTÄLLNING


Vår-/höstdagjämning

Första maj



Sommarsolståndet

09:00

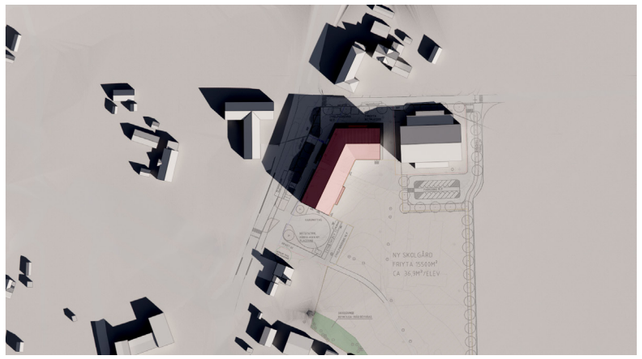


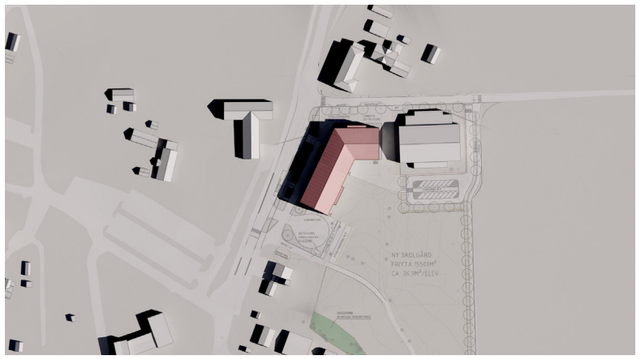


12:00

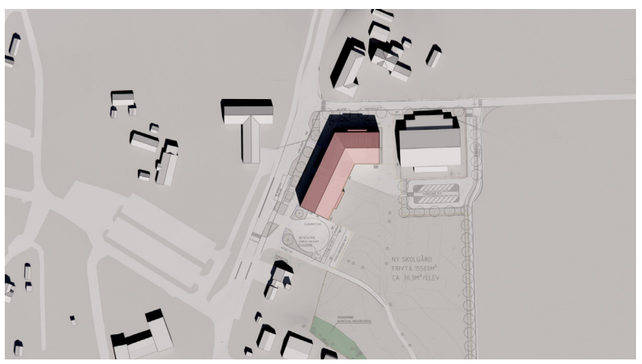
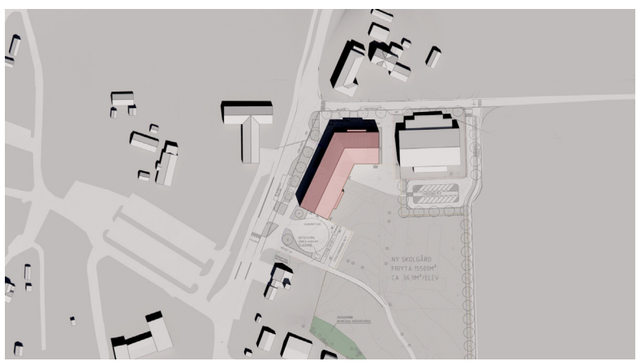


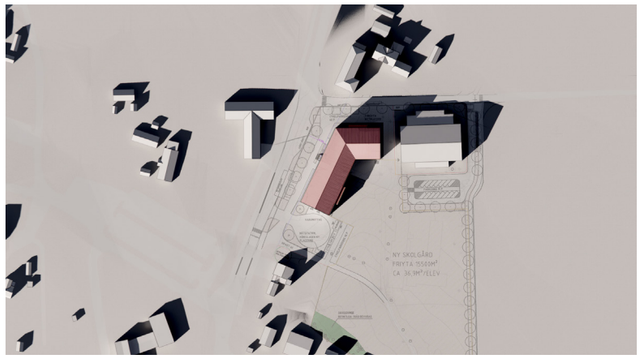

15:00

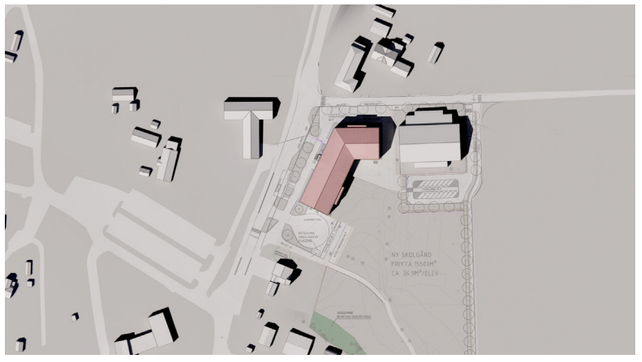

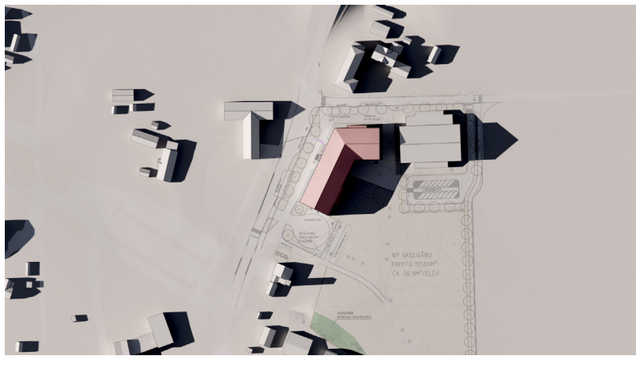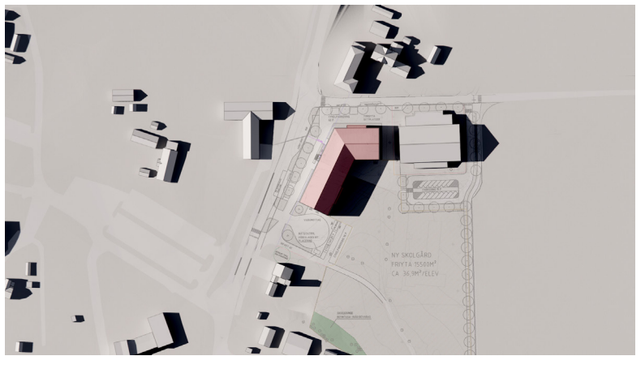


18:00

1.8 SOLSTUDIE

2.1 LÄNGDSEKTION VATTHOLMAVÄGEN




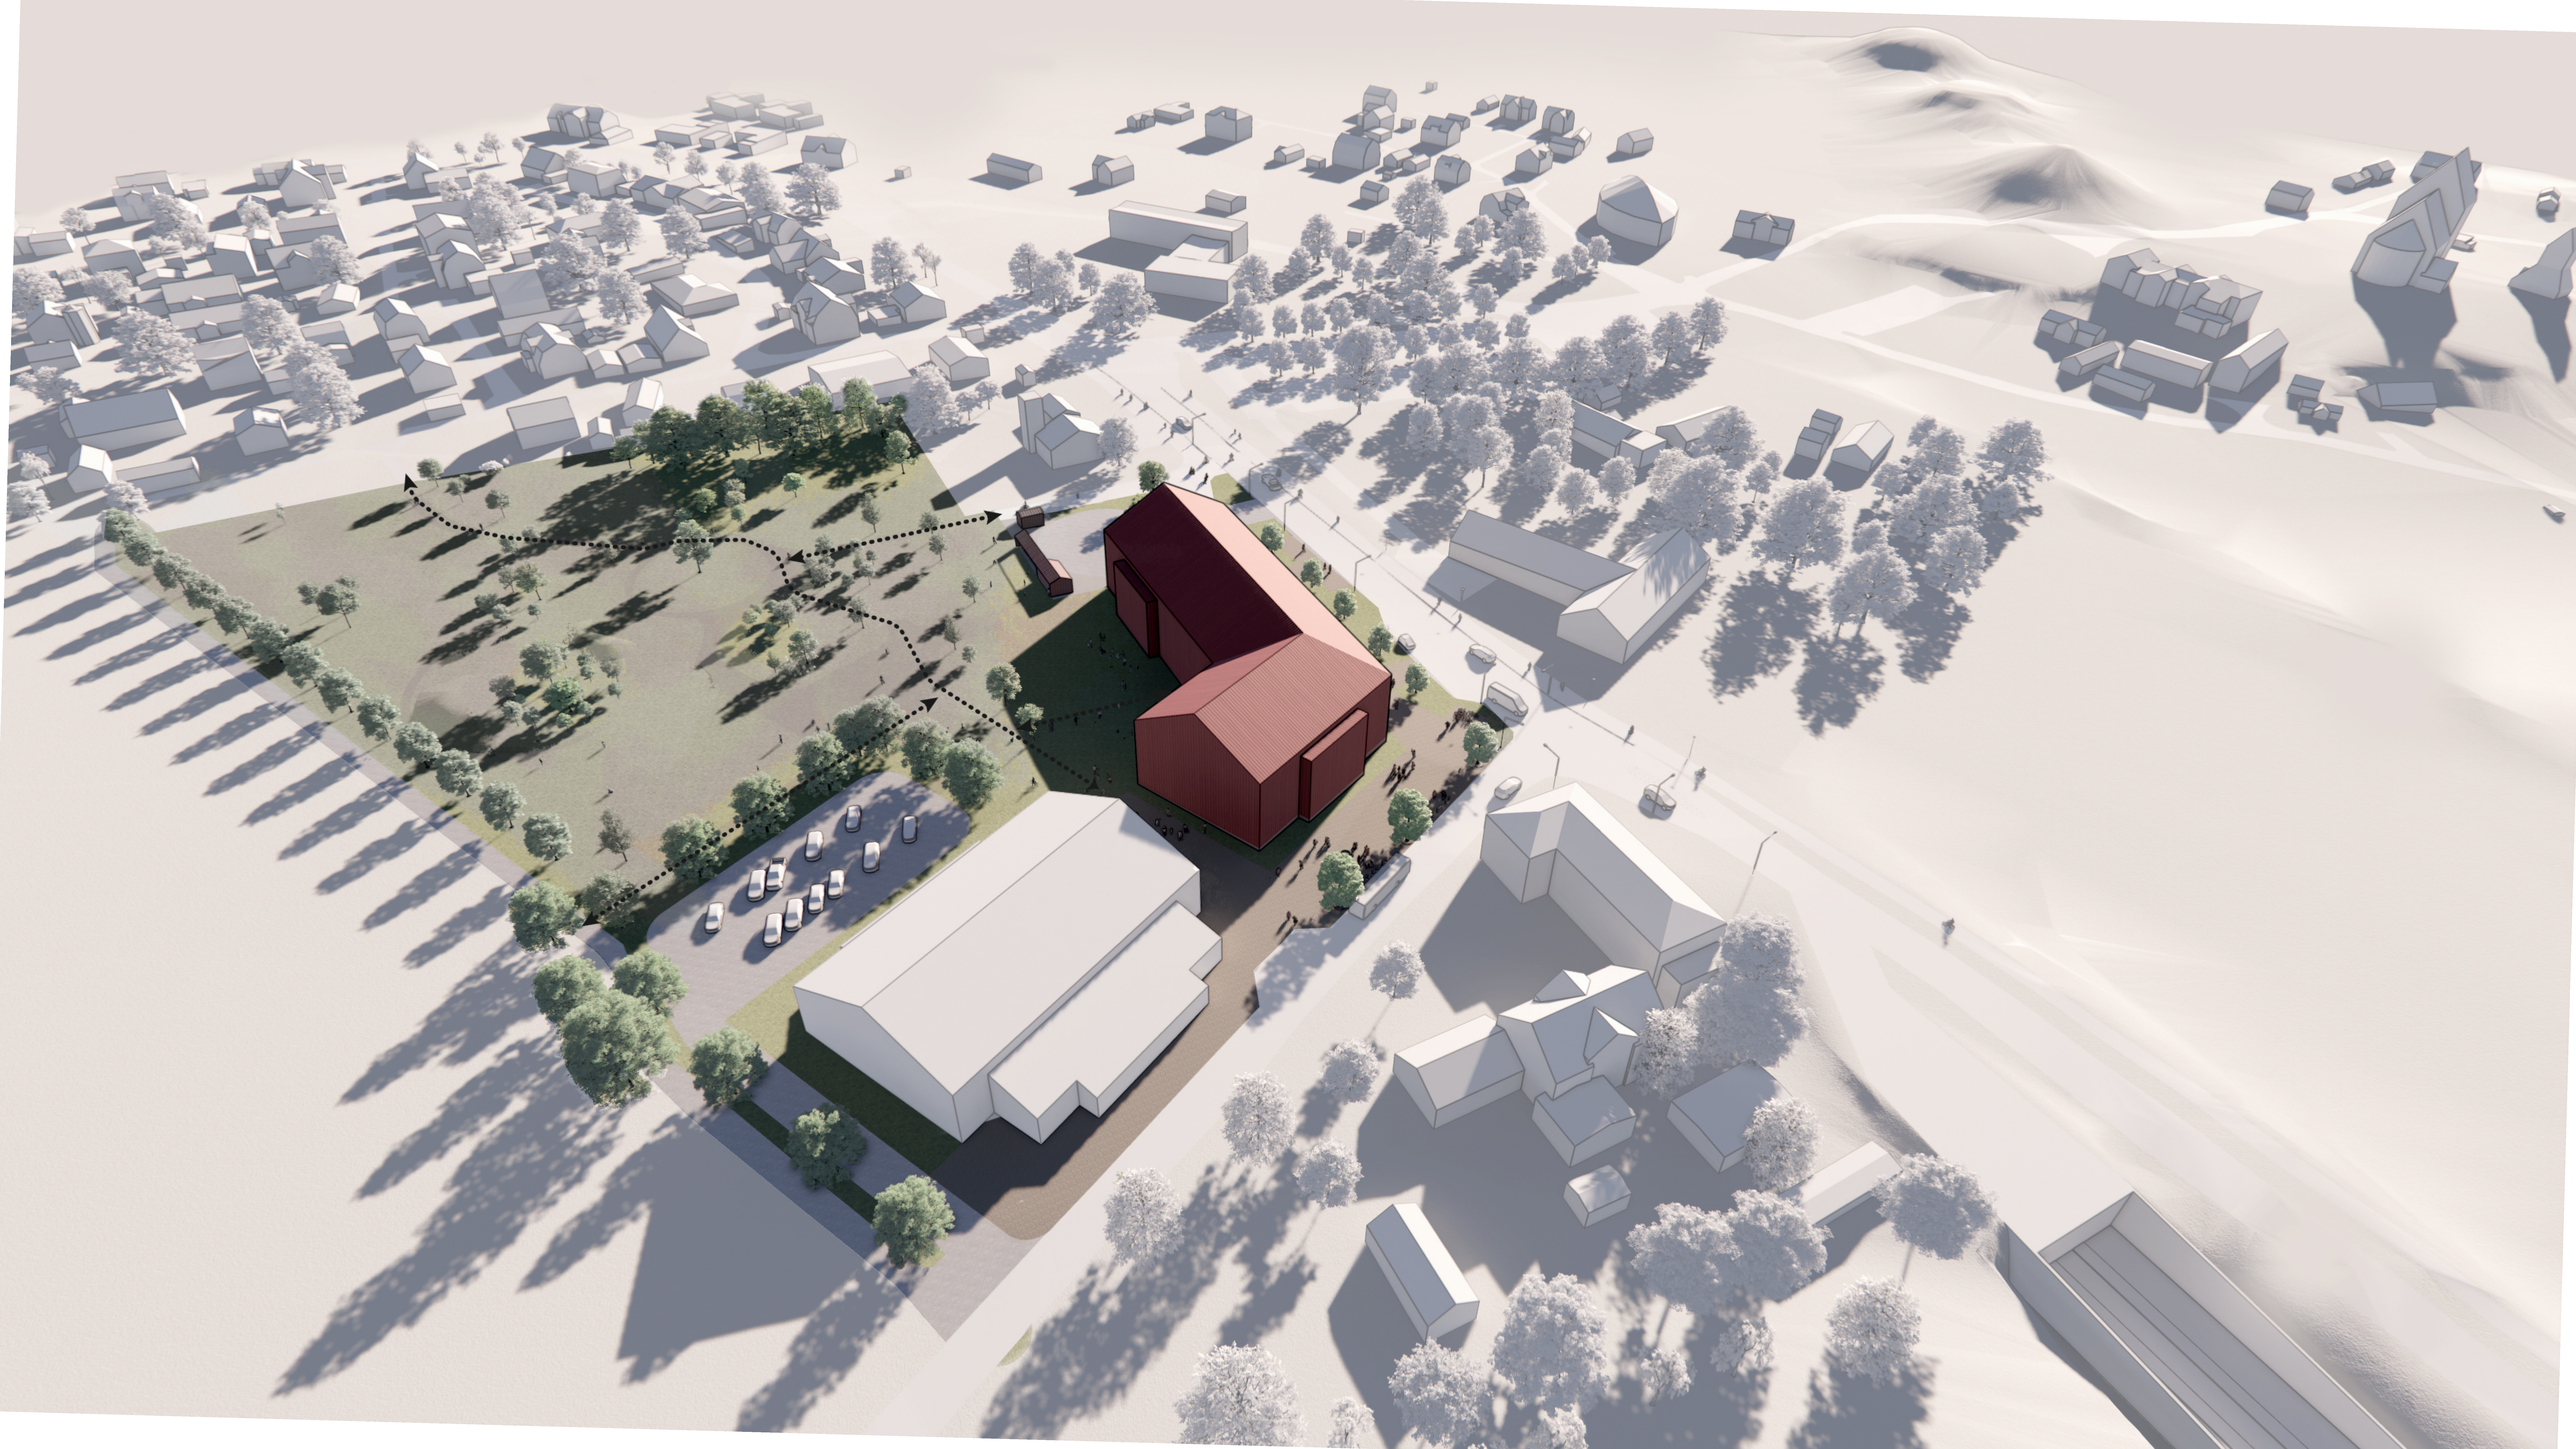

2.2.2 GATUVY VATTHOLMAVÄGEN FRÅN SÖDER



2.2.3 GATUVY VATTHOLMAVÄGEN FRÅN NORR

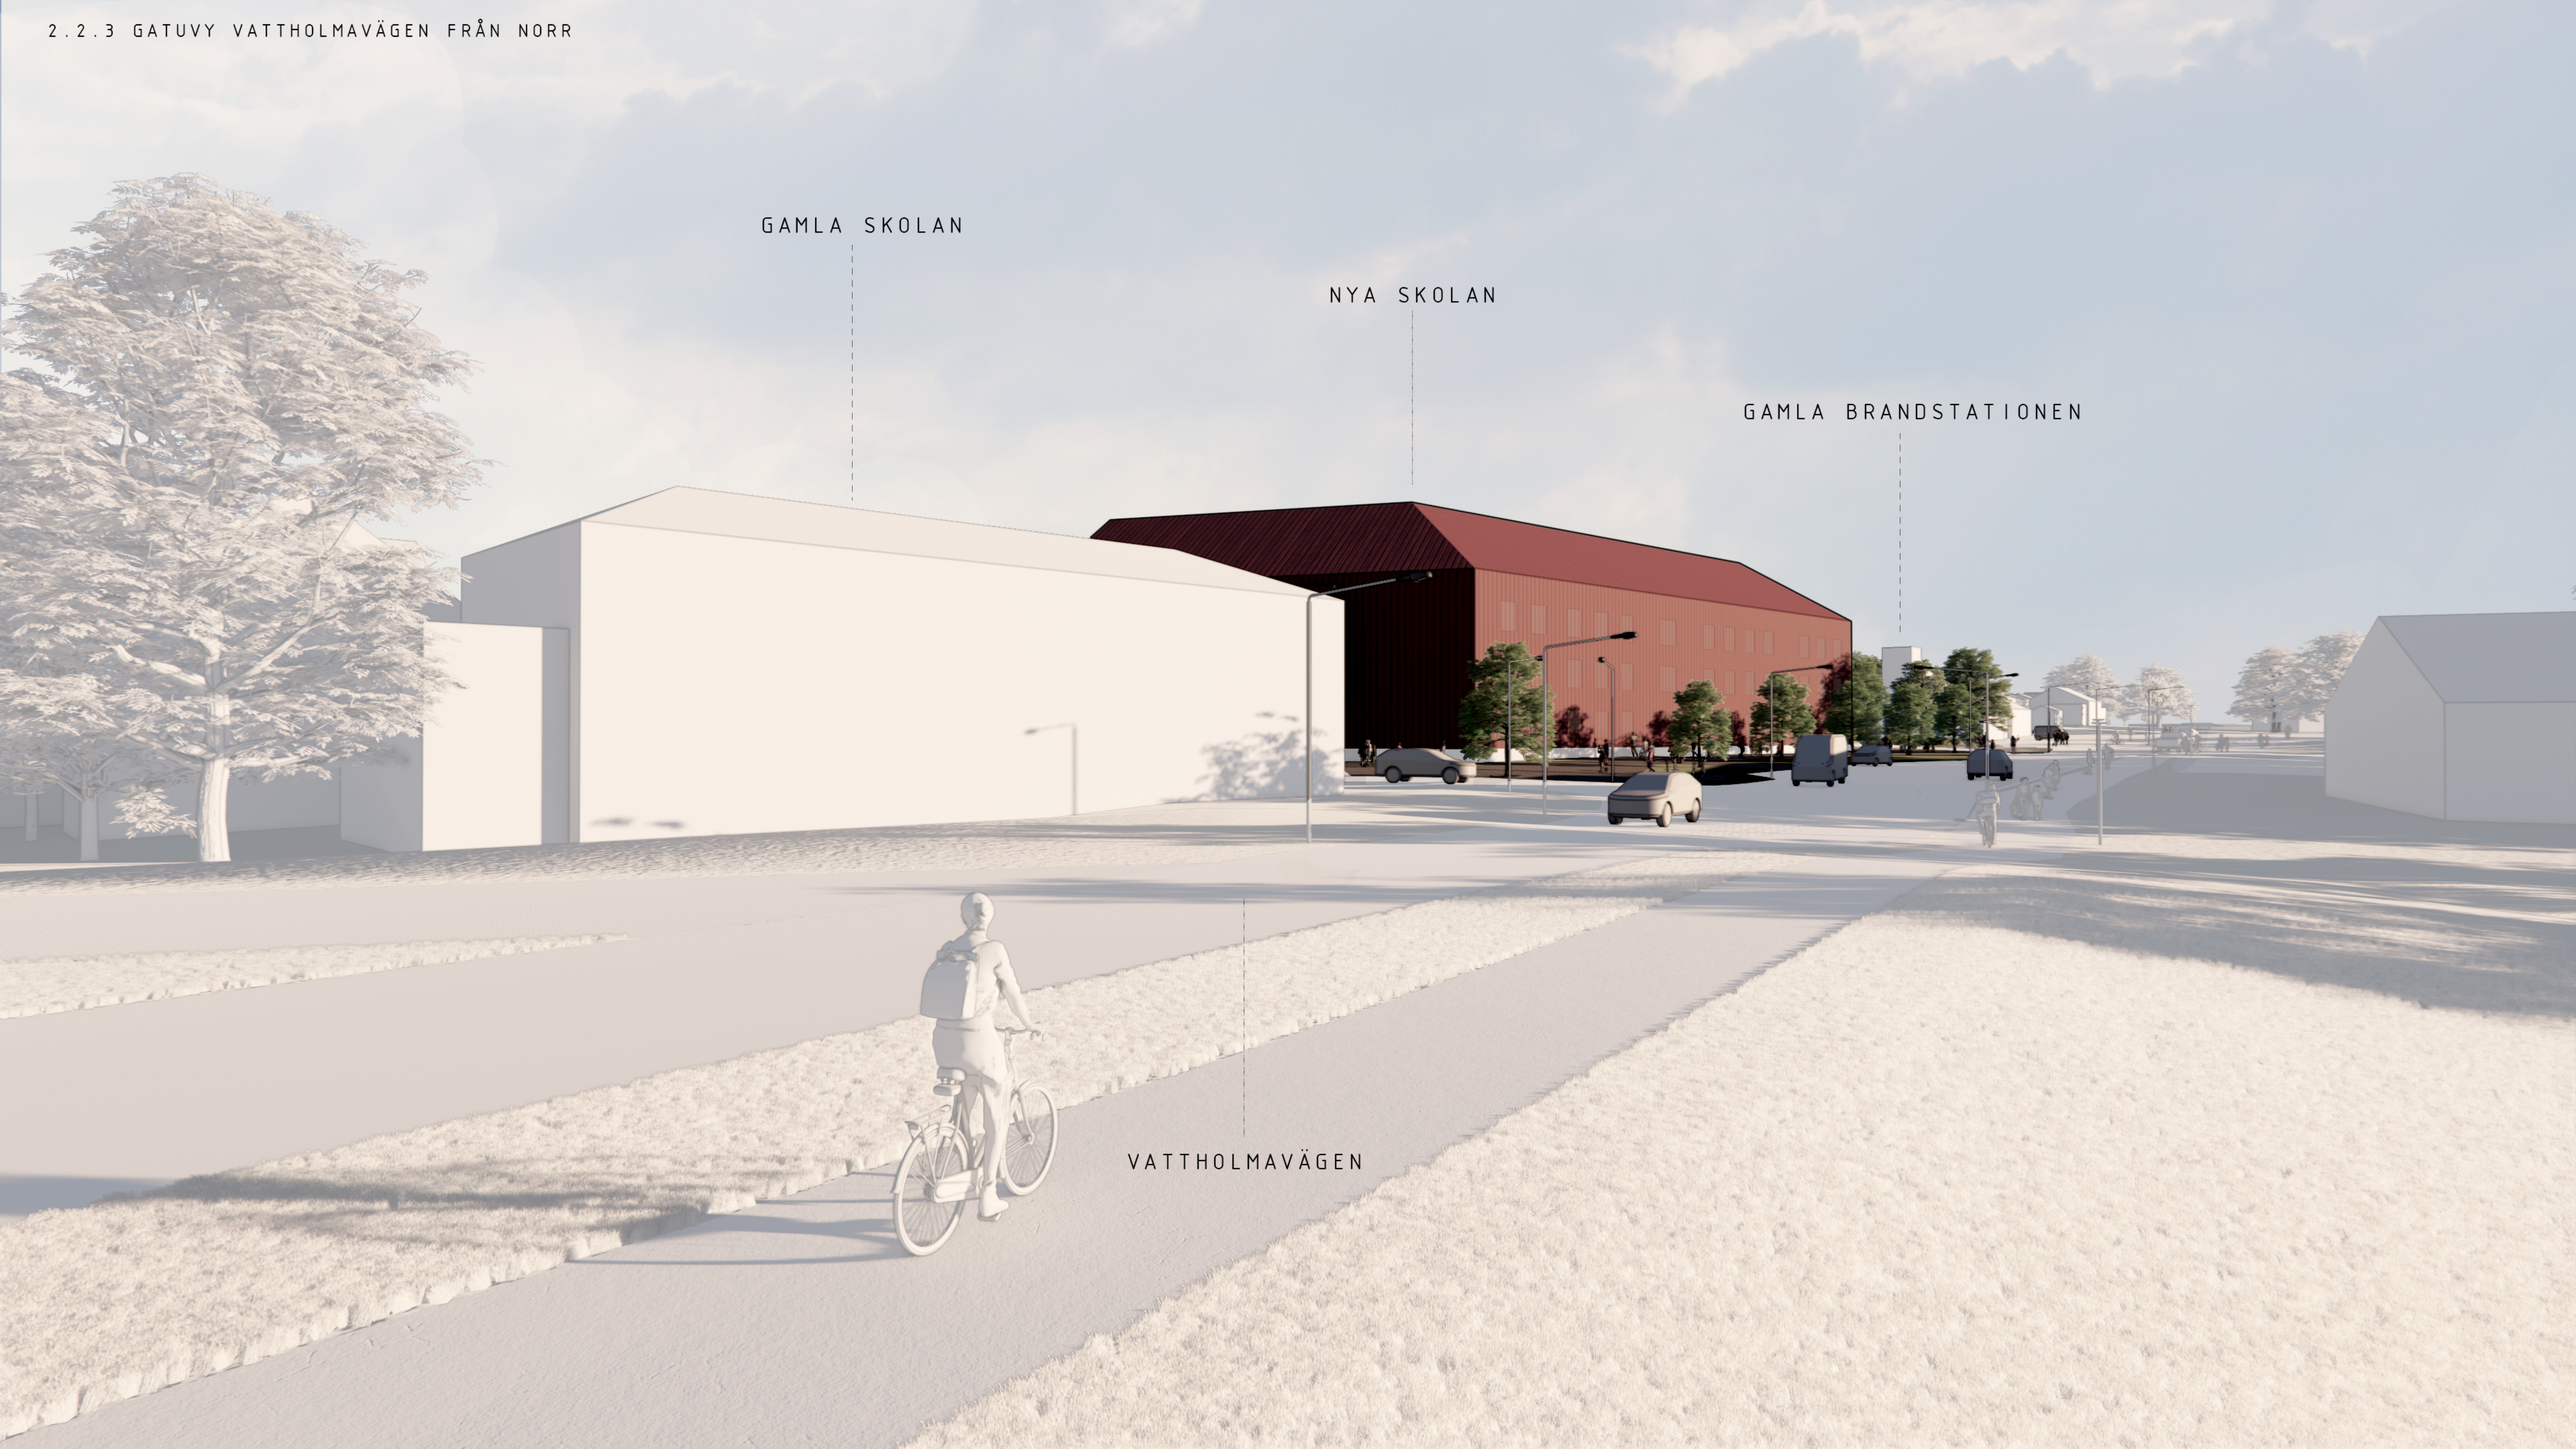


NYA SKOLAN
BEFINTLIG IDROTTSHALL

2.3.1 VY FRÅN VÄG C676 SOMMARTID



2.3.2 VY FRÅN VÄG C676 VINTERTID

NY SKOLA

2.3.3 VY VATTHOLMAVÄGEN VINTERTID

