



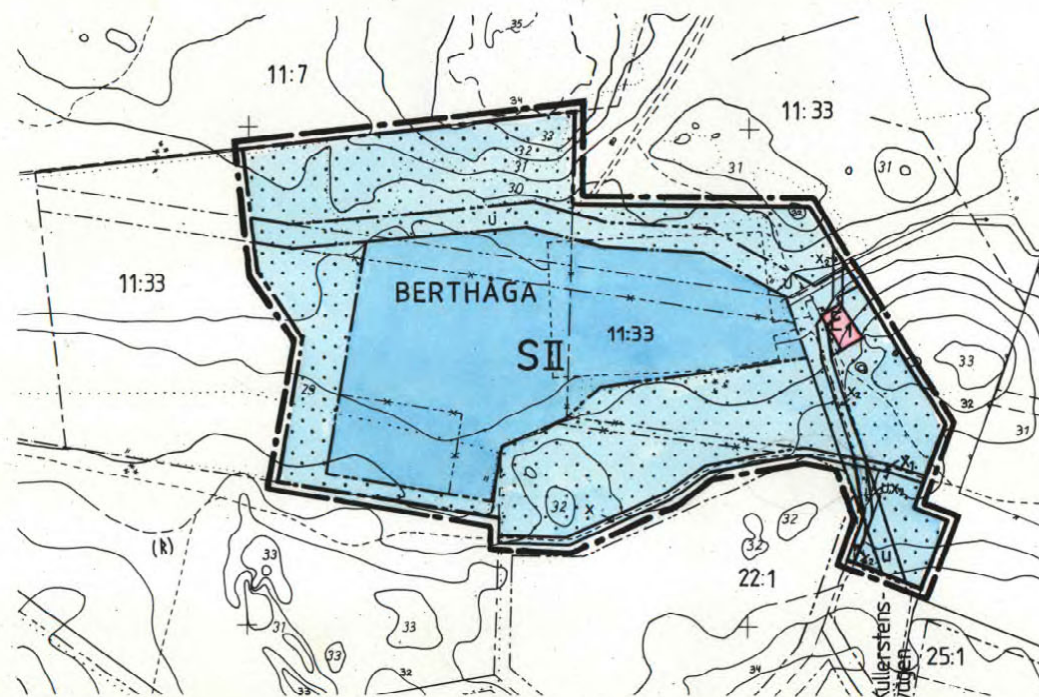


Fasadskiss mot söder

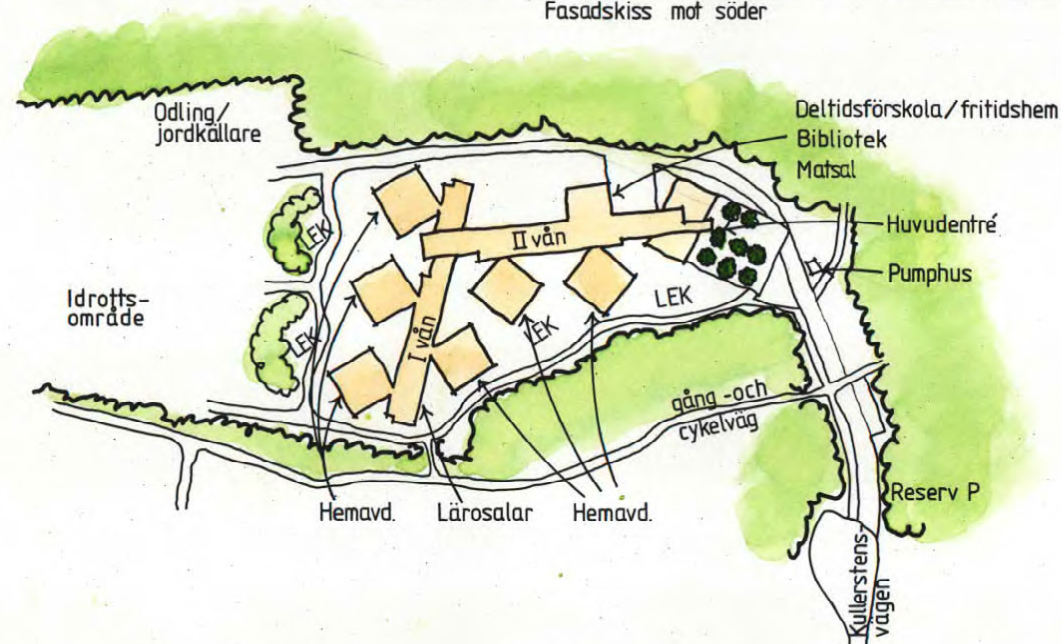

Kopians likhet med
originalet betygar:

Maria Wallberg
Maria Wallberg

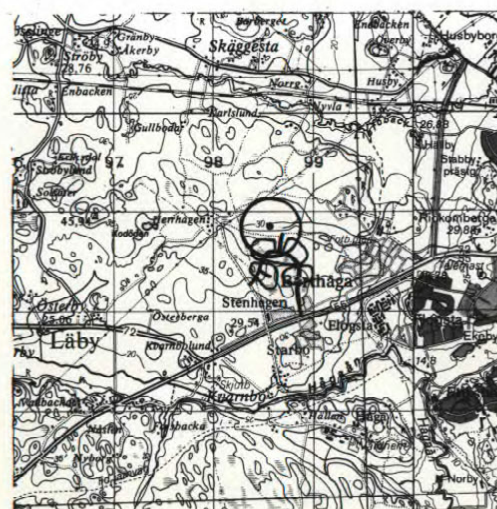

PLANBESTÄMMELSER

Följande gäller inom områden med nedanstående beteckningar.
Där beteckning saknas gäller bestämmelsen inom hela plan-
området. Endast angiven användning och utformning är tillåten.

GRÄNSBETECKNINGAR

- Linje som visar detaljplanens omfattning, som på kartan ligger 3m utanför planområdet.
- Tidigare fastställd användningsgräns
- Användningsgräns
- Tidigare fastställd egenskapsgräns
- Egenskapsgräns
- - - - - Utgående gräns

ANVÄNDNING AV MARK

Kvartersmark

- S Skola
- E₁ Pumpstation i en våning

BEGRÄNSNING AV MARKENS BEBYGGANDE

- Marken får inte bebyggas
- U Marken skall vara tillgänglig för allmänna underjordiska ledningar
- X₁ Marken skall vara tillgänglig för allmän gång- och cykeltrafik
- X₂ Marken skall vara tillgänglig för allmän gång- och cykeltrafik samt för tillfälliga fordonstransporter till odlings-lottsområdet

UTFORMNING

II Högsta antal våningar

ADMINISTRATIVA BESTÄMMELSER

-Genomförandetiden är 10 år från den dagen planen vunnit laga kraft

UPPLYSNINGAR

ANTAGANDEHANDLING

består av:
-- plankarta med bestämmelser och illustration
-- planbeskrivning
-- genomförandebeskrivning

ANTAGANDE AV BN 1989-06-08
LAGA KRAFT 1989-07-05

Detaljplan för

STENHAGSSKOLAN

Luthagens kommun, Uppsala kommun

Upprättad i april 1989

Rev. i Juni 1989

Dp 90E

Ingvar Blomster
Ingvar Blomster
Stadsarkitekt

Owe Gustafsson
Owe Gustafsson
Planingenjör

0 100 200 300m
SKALA 1:2000

0380-P89/21