

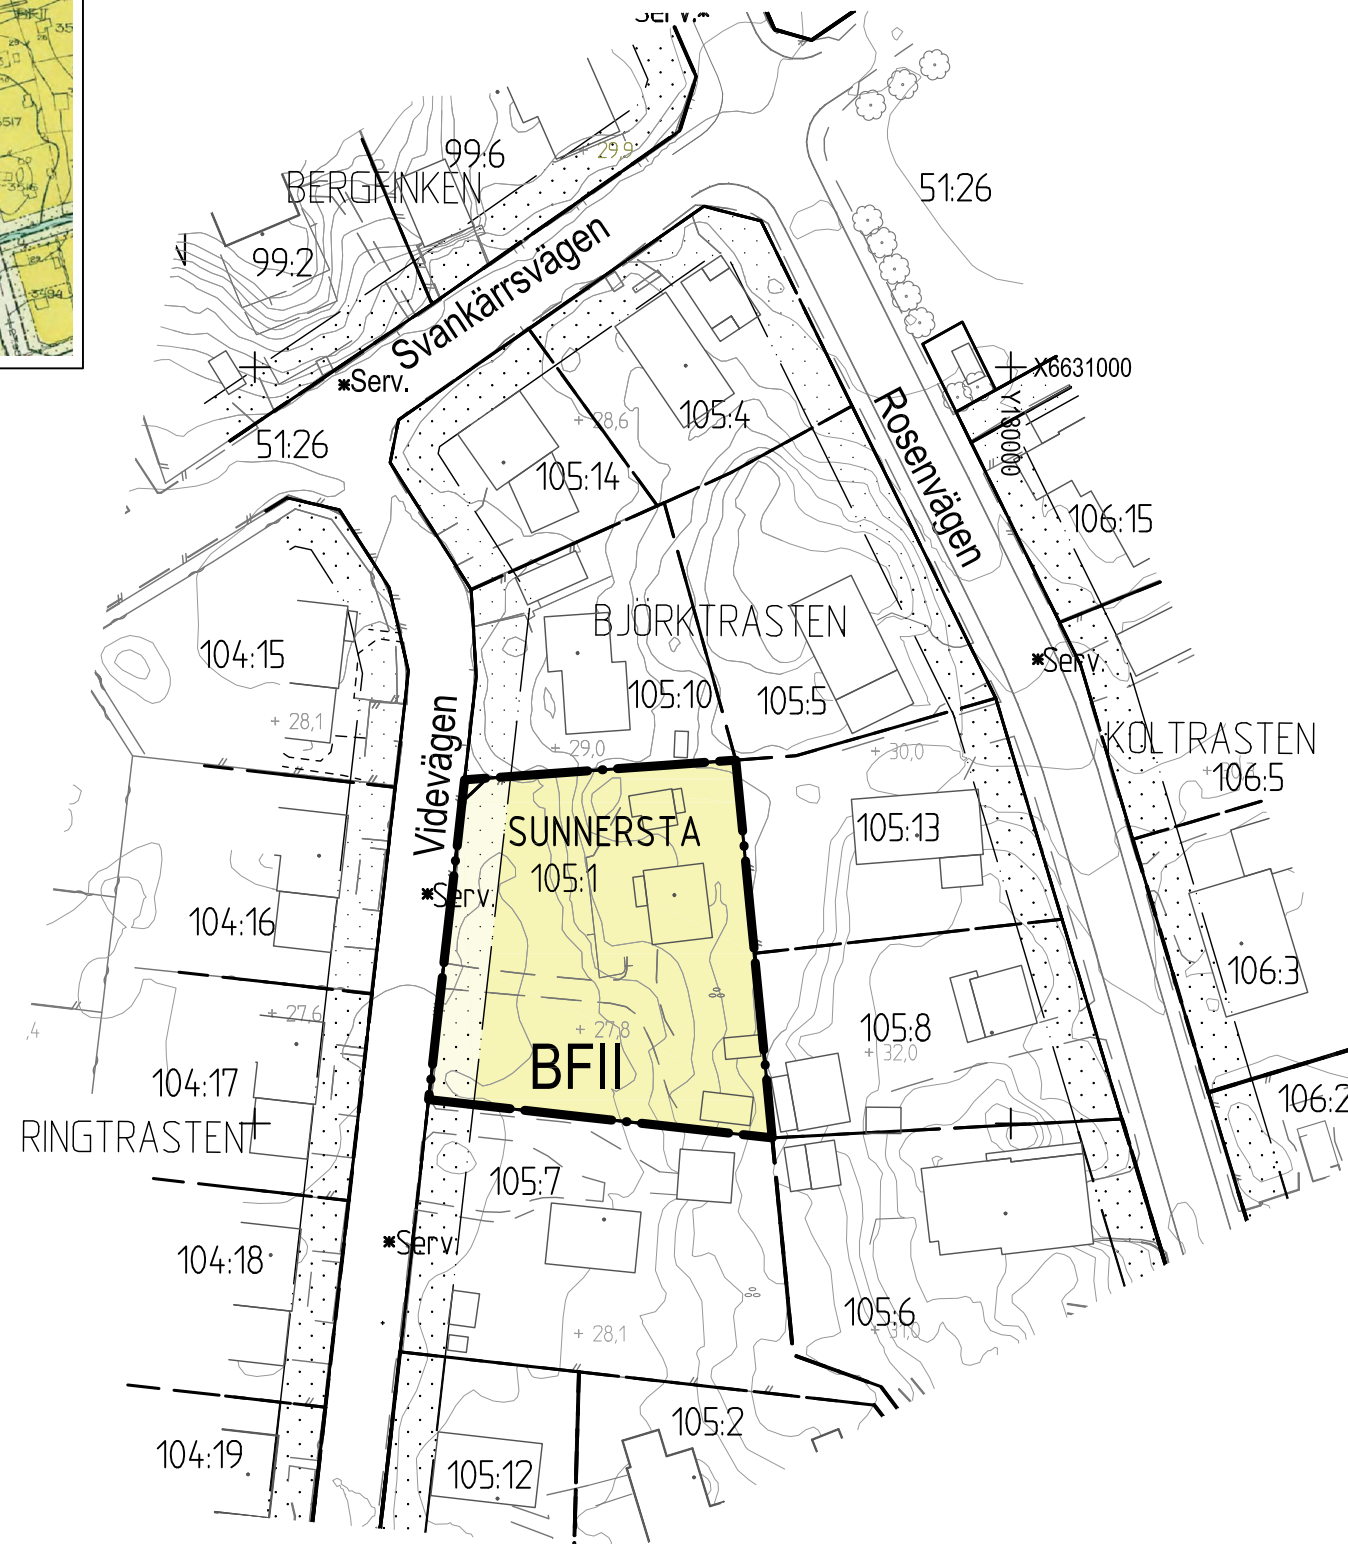


Utdrag ur gällande detaljplan, PI 83, Sydvästra Sunnersta, som vann laga kraft 1970-06-29

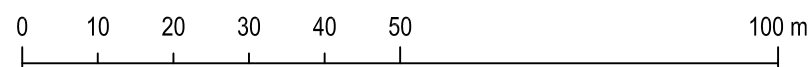

Underlag: Primärkartan

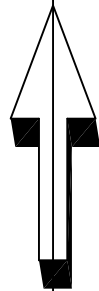

SKALA 1:1000 (A3)

## PLANBESTÄMMELSER

Följande gäller inom områden med nedanstående beteckningar. Där beteckning saknas gäller bestämmelsen inom hela planområdet. Endast angiven användning och utformning är tillåten.

## GRÄNSBETECKNINGAR

— • — Detaljplanegräns

## ADMINISTRATIVA BESTÄMMELSER

Genomförandetid

Genomförandetiden är 5 år från den dag planen vinner laga kraft

Verkan på fastighetsplan

Den tomtindelning för del av kv Björktrasten, 0380-15/SU105, som vann laga kraft 1984-05-07, upphör att gälla för fastigheten Sunnersta 105:1 genom detta tillägg.

## UPPLYSNINGAR

Planhandlingarna från gällande detaljplan, PI 83, Sydvästra Sunnersta, som vann laga kraft 1970-06-29, fortsätter att gälla för planområdet och ska läsas tillsammans med detta tillägget.

Planbestämmelsen, BFII innebär enligt gällande detaljplan:

- Bostadsändamål
- Huvudbyggnaden ska uppföras fristående.
- Garage- eller ekonomibyggnad får, där så prövas lämpligt, förläggas i gräns mot granntomt.
- Högst en femtedel av tomt får bebyggas.
- Endast en huvudbyggnad jämte erforderliga gårdsbyggnader får uppföras per tomt.
- Högst 2 våningar och högsta byggnadshöjd är 7,2 meter, vind får inte inredas därutöver.
- Punkprickad mark får inte bebyggas.

 **Laga kraft**

Ändring genom tillägg till  
del av stadsplan för sydvästra Sunnersta,  
**Sunnersta 105:1**

Upprättad i september 2012  
Enkelt planförfarande

Ulla-Britt Wickström  
Planeringschef

Johan Spåre  
Planhandläggare

Beslutsdatum	Instans
Uppdrag 2012-06-05 PBN	
Antagande 2012-11-15 PBN	
Laga kraft 2012-12-14	

Till planen hör:
Plankarta
Planbeskrivning
Genomförandebeskrivning

diariennr: 2012/20205-1