

TILLHÖR KUNGL. MAJESTÄT BESLUT
29.12.1970.

Att stadsplanen i Uppsala för den
15.10.1970... fastställt denna
ändring av stadsplanen för FÅLHAGEN
FÅLHAGEN (FÅLHAGSLED ETAPP I)
i Uppsala samt ett beslutet vunnit
läga kraft; betygar Uppsala stads i
landshövdingens den 15.10.1970...
På tjänstens vägnar:

CLAES LÖFGREN
Tillhört med originalt betyg
tjänsten:
Stadsplanerör

DESSA KARTA ÖVERENSSTÄMMER MED DEN I ÖRDET
UTSTÄLLDA KARTAN UNDER TIDEN 16.10. - 9.11.69.
OCH TILLHÖR BYGGNADSNÄMNDENS BEGLUT
AV DEN 11.9.69. § 858. BETYGAR:


CARL WEDIG ÖGELER
BYGGNADSNÄMNDENS SEKRETERARE.

Tillhört Uppsala stads följande
beslut den 27.5.70 § 165.
Ex officio:
ANNE-MARIE STIBBE
Stadsplanerör

PL. 13 U.
FÖRSLAG TILL ÄNDRAD STADSPLAN FÖR DEL AV
FÅLHAGEN (FÅLHAGSLED ETAPP I), UPPSALA.
UPPRÄTTAT I MAJ 1969.

Carl Wedig Ögeler
T.F. STADSARKITEKT.

Anders Berg
TRAFIKINGENJÖR.

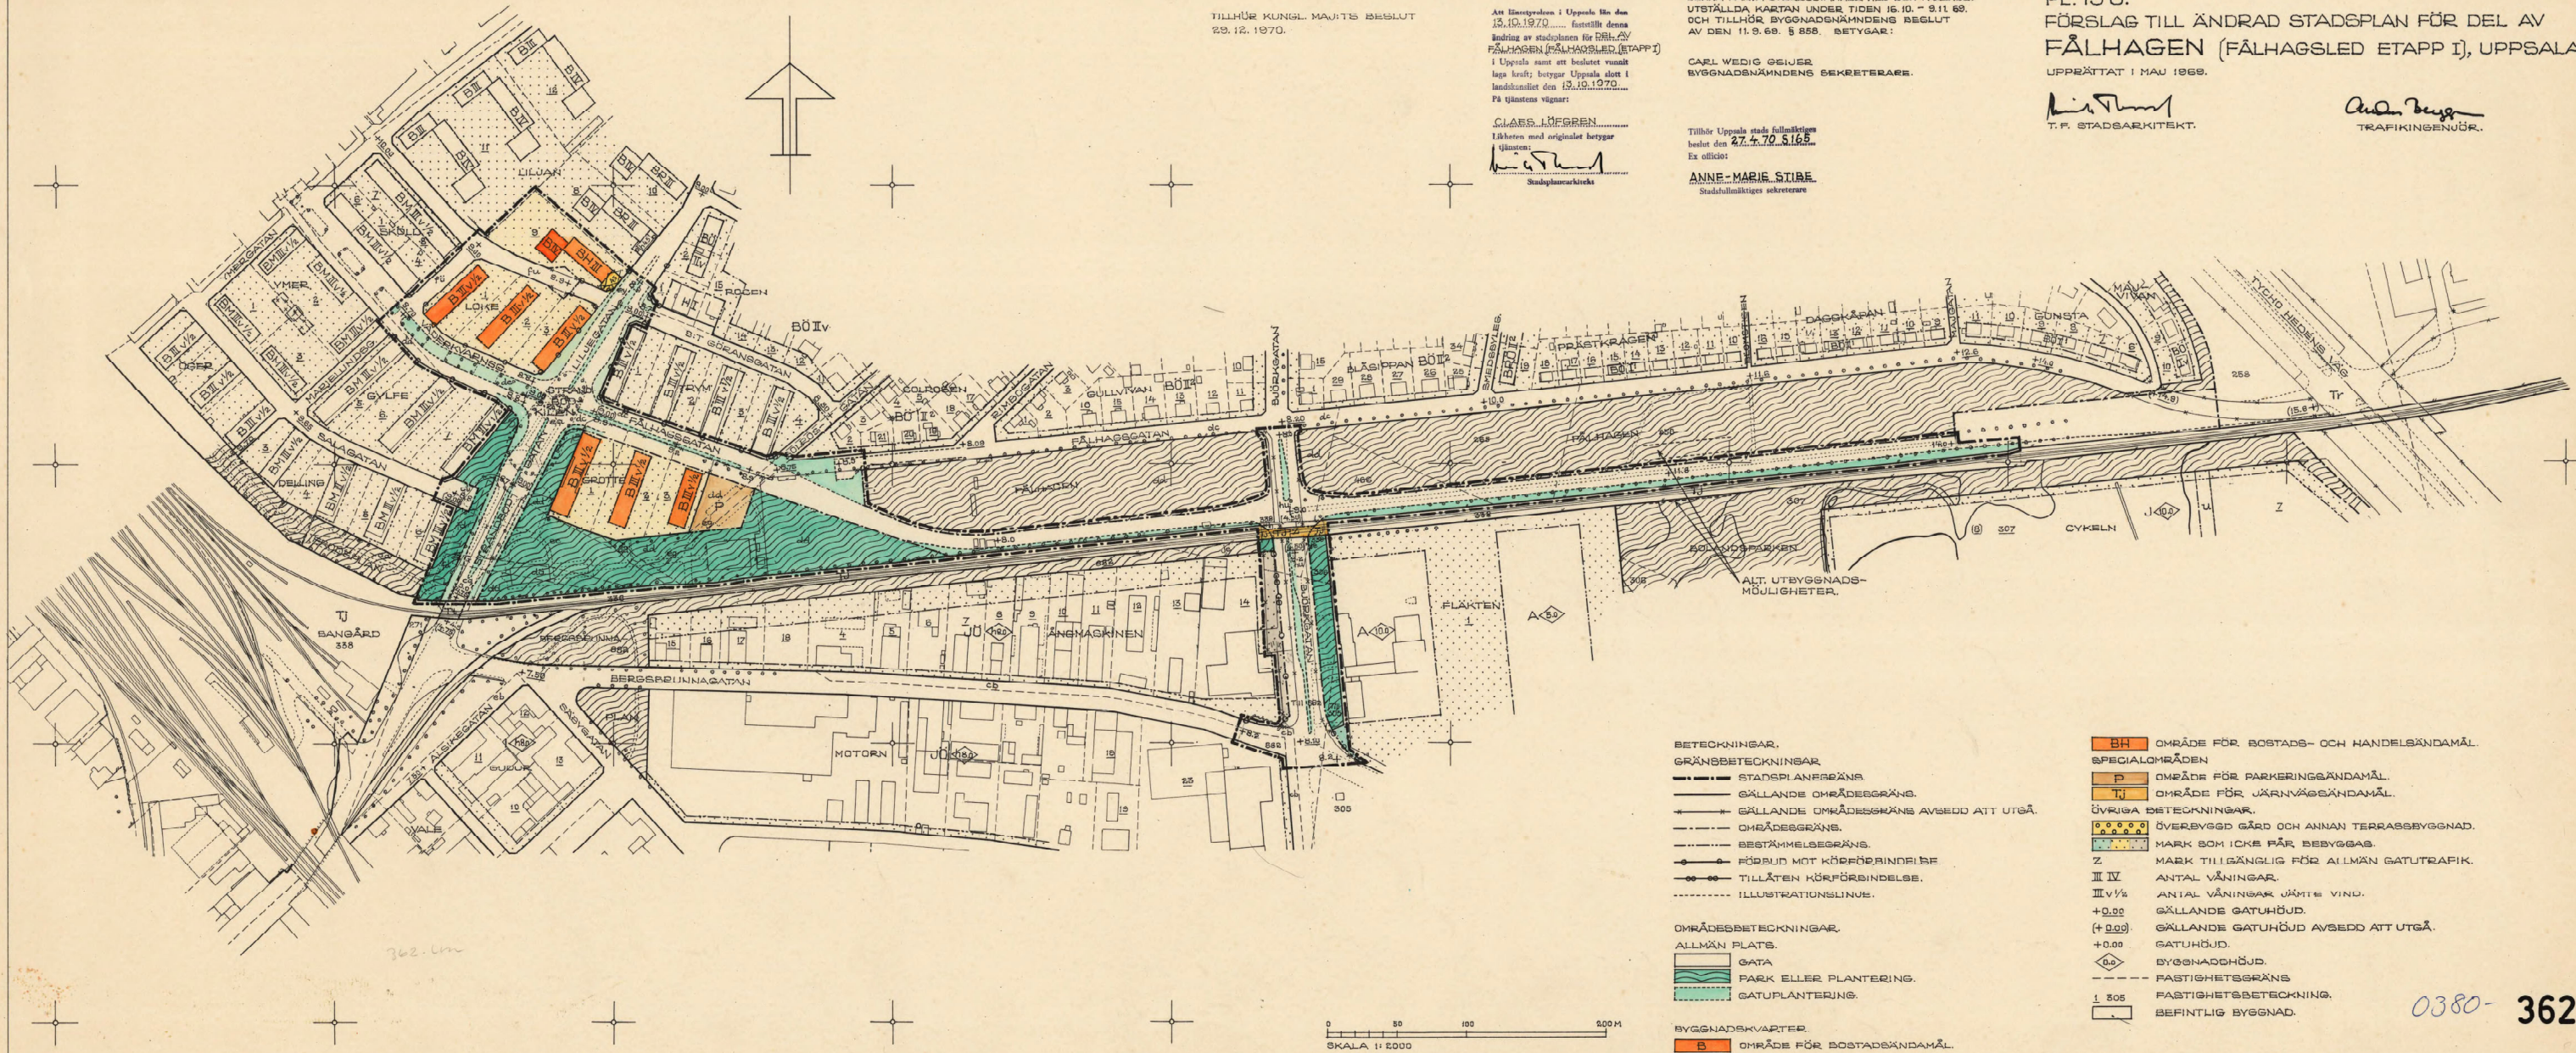

- BETECKNINGAR.
GRÄNSBETECKNINGAR.
— STADSPLANERÄNS.
— GÄLLANDE OMRÄDESGRÄNS.
— GÄLLANDE OMRÄDESGRÄNS AVSEDD ATT UTGÅ.
— OMRÄDESGRÄNS.
— BESTÄMMELSEGRÄNS.
— RÖDRUD MOT KÖRFÖRINDRISE.
— TILLÅTEN KÖRFÖRINDRISE.
— ILLUSTRATIONSLINJE.

- OMRÄDESBETECKNINGAR.
ALLMÄN PLATS.
GATA
PARK ELLER PLANTERING.
GATUPLANTERING.

- BYGGNADSKVARTER.
B OMRÅDE FÖR BOSTADEÄNDAMÅL.

- BH OMRÅDE FÖR BOSTADS- OCH HANDELSÄNDAMÅL.
SPECIALOMRÅDEN.
P OMRÅDE FÖR PARKERINGÄNDAMÅL.
TJ OMRÅDE FÖR JÄRNVÄGSÄNDAMÅL.
ÖVRIGA BETECKNINGAR.
OVERBYGGD GÅRD OCH ANNAN TERRASSBYGGNAD.
MARK SOM ICKE FÅR BEBYGGAS.
Z MARK TILLGÄNGLIG FÖR ALLMÄN GATUTRAFIK.
II IV ANTAL VÅNINGAR.
III V/2 ANTAL VÅNINGAR JÄMTE VIND.
+0.00 GÄLLANDE GATUHÖJD.
(+0.00) GÄLLANDE GATUHÖJD AVSEDD ATT UTGÅ.
+0.00 GATUHÖJD.
◇ BYGGSÄDHOJD.
— FASTIGHETSGRÄNS.
1 205 FASTIGHETSBECKNING.
□ BEFINTLIG BYGGNAD.

0380-362