

§ 271

Remiss av förslag till reviderade lokala ordningsföreskrifter

KSN-2020-02659

Beslut

Kommunstyrelsens arbetsutskott föreslår kommunstyrelsen besluta

1. **att** remittera förslag till reviderade lokala ordningsföreskrifter till gatu- och samhällsmiljönämnden, räddningsnämnden, polisen i Uppsala, Uppsala Citysamverkan och elsparkcykelföretagen verksamma i Uppsala.

Sammanfattning

Grundläggande bestämmelser om allmän ordning och säkerhet ges i ordningslagen 3 kap. Med stöd av bestämmelser i samma lag har kommunen meddelat lokala ordningsföreskrifter som innehåller regler för hur den allmänna ordningen och säkerheten ska upprätthållas på offentlig plats i kommunen. Den senaste revisionen gjordes 2013, vilket har påkallat en översyn av föreskrifterna för att återkomma med förslag till reviderade lokala ordningsföreskrifter.

Mot bakgrund av ovanstående beslutade kommunstyrelsen den 25 november 2020 (§ 306) att uppdra till kommunledningskontoret att se över kommunens lokala ordningsföreskrifter, och att särskilt utreda vissa företeelser som idag utgör en vanlig del av stadsbilden, till exempel elsparkcyklar. Ett förslag till reviderade lokala ordningsföreskrifter ska enligt kommunstyrelsens beslut från den 12 maj 2021 (§ 108) presenteras för kommunstyrelsen så att beslut i frågan kan fattas senast den 31 december 2021. De lokala ordningsföreskrifterna ska fastställas av kommunfullmäktige.

I det föreliggande ärendet presenteras ett förslag till reviderade lokala ordningsföreskrifter som föreslås remitteras till gatu- och samhällsmiljönämnden, räddningsnämnden, polisen i Uppsala, Uppsala Citysamverkan och elsparkcykelföretagen verksamma i Uppsala. Synpunkter från remissinstanserna ska ha inkommit till kommunstyrelsen senast den 10 oktober 2021.

Beslutsunderlag

- Tjänsteskrivelse daterad 20 augusti 2021

- Bilaga, förslag till reviderade lokala ordningsföreskrifter inklusive kartbilagor

Yrkanden

Fredrik Ahlstedt (M) och Jonas Segersam (KD) yrkar:

(1) att till paragraf 12 lägga till: Organiserat tiggeri är inte tillåtet.

(2) att till paragraf 15 lägga till: Övernattning i bilar utanför campingplatser och ställplatser är inte tillåtet.

(3) att lägga till en paragraf avseende nedskräpning och föra in följande text: Nedskräpning är ett stort problem som påverkar djurliv, naturliv och den upplevda tryggheten och trivseln i våra närområden. Nedskräpning är inte tillåtet.

(4) att tilläggen ovan ska vara ålagda med penningböter och föras in i paragraf 25.

Tobias Smedberg (V) yrkar:

att återremittera ärendet så att förslaget till ordningsföreskrift innan det går på remiss justeras utifrån att uppställning av elsparkcyklar ska föregås av upphandling med krav på god och hållbar hantering av elsparkcyklarna.

Jonas Petersson (C) yrkar bifall till Fredrik Ahlstedt (M) med fleras andra, tredje och fjärde (2-3) tilläggsyrkanden.

Beslutsgång

Ordförande ställer först återremissyrkande mot ärendets avgörande idag och finner att ärendet ska avgöras idag.

Ordförande ställer först Fredrik Ahlstedt (M) med fleras tilläggsyrkanden mot avslag och finner att arbetsutskottet avslår desamma.

Ordförande ställer föreliggande förslag mot avslag och finner att arbetsutskottet bifaller detsamma.

Reservationer

Fredrik Ahlstedt (M) och Jonas Segersam (KD) reserverar sig mot beslutet till förmån för Fredrik Ahlstedt (M) med fleras yrkanden.

Tobias Smedberg (V) reserverar sig mot beslutet till förmån för eget yrkande.

Jonas Petersson (C) reserverar sig mot beslutet till förmån för eget yrkande.

Kommunledningskontoret
Tjänsteskrivelse till kommunstyrelsen

Datum:
2021-08-20

Diarienummer:
KSN-2020-02659

Handläggare:
Lena Grapp, Anders Fridborg, Johan Gunn

Remiss av förslag till reviderade lokala ordningsföreskrifter

Förslag till beslut

Kommunstyrelsen beslutar

1. **att** remittera förslag till reviderade lokala ordningsföreskrifter till gatu- och samhällsmiljönämnden, räddningsnämnden, polisen i Uppsala, Uppsala Citysamverkan och elsparkcykelföretagen verksamma i Uppsala.

Ärendet

Grundläggande bestämmelser om allmän ordning och säkerhet ges i ordningslagen 3 kap. Med stöd av bestämmelser i samma lag har kommunen meddelat lokala ordningsföreskrifter som innehåller regler för hur den allmänna ordningen och säkerheten ska upprätthållas på offentlig plats i kommunen. Den senaste revisionen gjordes 2013, vilket har påkallat en översyn av föreskrifterna för att återkomma med förslag till reviderade lokala ordningsföreskrifter.

Mot bakgrund av ovanstående beslutade kommunstyrelsen den 25 november 2020 (§ 306) att uppdra till kommunledningskontoret att se över kommunens lokala ordningsföreskrifter, och att särskilt utreda vissa företeelser som idag utgör en vanlig del av stadsbilden, till exempel elsparkcyklar. Ett förslag till reviderade lokala ordningsföreskrifter ska enligt kommunstyrelsens beslut från den 12 maj 2021 (§ 108) presenteras för kommunstyrelsen så att beslut i frågan kan fattas senast den 31 december 2021. De lokala ordningsföreskrifterna ska fastställas av kommunfullmäktige.

I det föreliggande ärendet presenteras ett förslag till reviderade lokala ordningsföreskrifter som föreslås remitteras till gatu- och samhällsmiljönämnden, räddningsnämnden, polisen i Uppsala, Uppsala Citysamverkan och elsparkcykelföretagen verksamma i Uppsala. Synpunkter från remissinstanserna ska ha inkommit till kommunstyrelsen senast den 10 oktober 2021.

Beredning

Ärendet har beretts av kommunledningskontoret, stadsbyggnadsförvaltningen, miljöförvaltningen, brandförsvaret och Destination Uppsala AB.

Barn- och jämställdhetsperspektiven har beaktats i frågor som rör trygghet och säkerhet. Näringslivsperspektivet har beaktats i frågor som rör centrumnära verksamheter, framkomlighet och tillgänglighet.

Föredragning

Uppsala kommuns gällande lokala ordningsföreskrifter beslutades av kommunfullmäktige 2013 (§ 88). Jämfört med den tidigare versionen av ordningsföreskrifterna innehöll beslutet 2013 dock bara en mindre förändring, gällande användningen av pyrotekniska varor. Detta innebär att dagens ordningsföreskrifter i huvudsak fortfarande motsvarar det dokument som beslutades av kommunfullmäktige redan 1996 (§ 132). Av denna anledning har det varit nödvändigt att göra en grundlig översyn av hela dokumentet och att aktualitetsgranska samtliga paragrafer.

I förslaget till reviderade lokala ordningsföreskrifter har ett antal paragrafer reviderats och uppdaterats. I förslaget har också ett antal nya paragrafer tillkommit, för att bättre anpassa de lokala ordningsföreskrifterna till omvärlden.

Förslaget till lokala ordningsföreskrifter gäller för de platser som definieras som offentlig plats enligt 1 kap. 2 § första stycket 1–4 ordningslagen om inte annat anges. Även anläggningar för lek, idrott eller camping, järnvägsområde, inklusive perronger och väntsalar, skolgårdar, kyrkogårdar och begravningsplatser jämföras i förslaget med offentlig plats. Utöver detta pekas i förslaget specifika friluftsbad, friluftsområden och liknande områden ut som jämförda med offentlig plats. Även förbudet mot förtäring av alkohol har specificerats med särskilt namngivna platser och ett generellt område som specificeras i **kartbilaga 1**.

I förslaget finns lydelse som tydliggör att räddningsvägar, uppställningsplatser, brandposter, brandsläckningsutrustningar, rökluckor och utrymningsvägar inte får blockeras och att räddningstjänstens arbete inte får hindras. Dessa lydelse återkommer vid ett flertal av dokumentets paragrafer.

Ett nytt inslag i stadsbilden är de elsparkcyklar som hyrs ut av ett antal företag. Av förslaget till reviderade lokala ordningsföreskrifter framgår därför att polisens tillstånd krävs för uppställning av sparkcyklar för uthyrning.

I förslaget tydliggörs också hundägares ansvar för koppling av och upplockning efter sina hundar, samt avgränsar dessa förpliktelser gentemot personer med polis-, ledar- och assistanshundar.

Kommunstyrelsen föreslås remittera förslaget till reviderade lokala ordningsföreskrifter till gatu- och samhällsmiljönämnden, räddningsnämnden och polisen.

Ekonomiska konsekvenser

Förslaget till beslut medför inga ekonomiska konsekvenser.

Beslutsunderlag

- Tjänsteskrivelse daterad 20 augusti 2021
- Bilaga, förslag till reviderade lokala ordningsföreskrifter inklusive kartbilagor

Kommunledningskontoret

Joachim Danielsson
Stadsdirektör

Ingela Hagström
Utvecklingsdirektör

(Text som är gulmarkerad finns inte i gällande LOF.)

Förslag till

ALLMÄNNA LOKALA ORDNINGSFÖRESKRIFTER FÖR UPPSALA KOMMUN

Beslutade av kommunfullmäktige den

Uppsala kommun föreskriver följande med stöd av 1 § förordningen (1993:1632) med bemyndigande för kommuner och länsstyrelser att meddela lokala föreskrifter enligt ordningslagen (1993:1617).

Föreskrifternas innehåll och tillämpningsområde

1 § Grundläggande bestämmelser om allmän ordning och säkerhet på offentlig plats finns i 3 kap. ordningslagen (1993:1617).

Dessa lokala ordningsföreskrifter innehåller ytterligare bestämmelser om hur den allmänna ordningen i Uppsala kommun ska upprätthållas. Bestämmelserna i 21 § har till syfte att hindra att människors hälsa eller egendom skadas till följd av användningen av pyrotekniska varor.

2 § Föreskrifterna är tillämpliga på alla platser inom kommunen som är offentlig plats enligt 1 kap. 2 § första stycket 1–4 ordningslagen om inte annat anges. Bestämmelsen i 21 § är även tillämplig på andra än offentliga platser inom kommunen.

För områden som kommunen har upplåtit till torghandel gäller också kommunens föreskrifter om torghandel.

3 § Vid tillämpningen av 3 kap. ordningslagen och dessa föreskrifter ska, med stöd av 1 kap. 2 § andra stycket ordningslagen, följande områden jämföras med offentlig plats:

- a. anläggningar för lek, idrott eller camping,
- b. järnvägsområde, inklusive perronger och väntsalar,
- c. skolgårdar,
- d. kyrkogårdar och begravningsplatser,
- e. följande friluftsområden och liknande områden:
 - Björklinges friluftsområde,
 - Eriksleden,
 - Fjällnoras friluftsområde,
 - Gamla Uppsala-stråket (Röboåsen & Tunåsen),
 - Granebergsskogen,
 - Gula stigen,
 - Hågadalen-Nåsten naturreservat,
 - Kronåsen,
 - Kronparken naturreservat,
 - Kung Skutes hög/Högstaåsen,
 - Lerdammsparken,
 - Linnéstigarna,
 - Mälarpromenaden längs Ekoln,

- Norra Lunsen naturreservat,
- Salstaleden,
- Stabbyskogen/Stabby backes friluftsområde,
- Stadsskogen naturreservat,
- Storskogens friluftsområde,
- Sunnerstaåsens friluftsområde,
- Ulva kvarn rekreationaområde,
- Upplandsleden,
- Vedyxaskogens friluftsområde,
- Vårdsätra skogs friluftsområde,
- Vårdsätra strandpromenad,
- Årike Fyris naturreservat,
- Örnäsätra naturreservat, samt

f. följande friluftsbad:

- Borgardalsbadet,
- Fjällnorabaden,
- Hammarskogsbadet,
- Hosjöbadet,
- Lafsenbadet,
- Lerhagsbadet,
- Lyssnarängsbadet,
- Måviksbadet,
- Näsuddsbadet,
- Prästängens hundbad,
- Sandviksbadet,
- Skyttorpsbadet,
- Storvadsbadet,
- Stolvretabadet,
- Sunnerstabadet,
- Södersjöbadet,
- Testenbadet,
- Ulvabadet,
- Vårdsätrabadet, och
- Wikbadet

4 § Innan polismyndigheten fattar beslut om tillstånd enligt 7 §, 10 § första stycket, 11 §, 12 §, 14 § första stycket, 21 § första stycket och 23 §, bör kommunen ges tillfälle att yttra sig.

Lastning av varor med mera

5 § Vid lastning, forsling, lossning och annan hantering ska den som är ansvarig för åtgärden göra vad som behövs för att undvika att allmänheten utsätts för tillfälliga olägenheter genom damm, spill eller dålig lukt. Den som är ansvarig för åtgärden ska även garantera säkerhet och framkomlighet för allmänheten vid lyft av gods över gång- och cykelvägar.

Avlastning och uppläggning av gods får inte ske så att räddningsvägar, uppställningsplatser, brandposter, brandsläckningsutrustningar, rökluckor och utrymningsvägar blockeras eller att

räddningstjänstens arbete hindras. Vid avlastning och uppläggning av gods ska den som är ansvarig för åtgärden säkerställa framkomligheten för allmänheten.

Schaktning, grävning med mera

6 § Den som är ansvarig för upptagande av grus, jord eller sand, tippning av fyllnadsmassor, schaktning, grävning, löv- och sandblåsning eller annat liknande arbete ska se till att det sker på ett sådant sätt att allmänheten utsätts för minsta möjliga olägenhet.

Nämnda arbetet får inte ske så att räddningsvägar, uppställningsplatser, brandposter, brandsläckningsutrustningar, rökluckor och utrymningsvägar blockeras eller att räddningstjänstens arbete hindras.

Störande buller

7 § Arbete som orsakar störande buller för personer på offentliga platser, såsom stenkrossning, pålning och nitning eller annat liknande arbete, får inte ske utan polismyndighetens tillstånd.

Containrar, byggsäckar och andra skrymmande anordningar med liknande funktion

8 § Ägaren eller nyttjanderättshavaren till containrar, till byggsäck eller till annan skrymmande anordning med liknande funktion, som ska ställas upp på en offentlig plats, är skyldig att tydligt märka anordningen med ägarens eller nyttjanderättshavarens namn, adress och telefonnummer.

Skrymmande anordningar får inte placeras så att räddningsvägar, uppställningsplatser, brandposter, brandsläckningsutrustningar, rökluckor och utrymningsvägar blockeras eller att räddningstjänstens arbete hindras.

Markiser, flaggor och skyltar

9 § Markiser, flaggor och skyltar får inte sättas upp så att de skjuter ut över en gångbana på lägre höjd än 2,50 meter och minst 0,5 meter från körbanekant, över en cykelbana på lägre höjd än 3,20 meter och minst 0,5 meter från körbanekant eller över en körbana på lägre höjd än 4,60 meter.

Markiser, flaggor och skyltar får inte placeras så att räddningsvägar, uppställningsplatser, brandposter, brandsläckningsutrustningar, rökluckor och utrymningsvägar blockeras eller att räddningstjänstens arbete hindras.

Affischering, annonser eller liknande anslag

10 § Affischer, annonser eller liknande anslag får inte utan tillstånd av polismyndigheten sättas upp på sådana husväggar, staket, stolpar eller liknande som vetter mot offentlig plats.

Tillstånd behövs inte för att sätta upp anslag på tavlor, pelare eller andra liknande anordningar som är avsedda för detta ändamål. Inte heller krävs tillstånd för näringsidkare att sätta upp annonser och andra tillkännagivanden som avser näringsidkarens rörelse på byggnad där rörelsen finns.

Högtalarutsändning

11 § Information, reklam, propaganda eller andra budskap som riktar sig till personer på offentliga platser, får inte ske genom högtalare eller liknande utan tillstånd av polismyndigheten.

Kommenterad [GL1]: i gällade LOF finns tidsangivelse som har tagits bort.

Kommenterad [GL2]: "Anslag och affischer m.m. får inte sättas upp på träd" är borttaget

Kommenterad [GL3]: Flera exempel är borttagna

Insamling av pengar

12 § Polismyndighetens tillstånd krävs för insamling av pengar i bössor eller liknande, om insamlingen inte utgör led i en tillståndspliktig allmän sammankomst eller offentlig tillställning.

När insamlingen ska ske i samband med framförande av gatamusik krävs inte tillstånd.

Förtäring av alkohol

13 § Spritdrycker, vin och starköl får inte förtäras inom

- a. anläggningar för lek, idrott eller camping,
- b. järnvägsområde, inklusive perronger och väntsalar,
- c. skolgårdar,
- d. kyrkogårdar och begravningsplatser,
- e. friluftsbad enligt 3 § f ovan, samt
- e. de områden som framgår av bilaga 1.

Ambulerande försäljning

14 § För ambulerande försäljning inom det område som avgränsas i bilaga 2 krävs polismyndighetens tillstånd.

Med ambulerande försäljning avses sådan gatuförsäljning som tar offentlig plats i anspråk endast tillfälligt och i obetydlig omfattning och som därför inte kräver tillstånd enligt 3 kap. 1 § ordningslagen.

Camping

15 § Camping får endast ske på följande platser:

- Fyrishov Stugby och camping
- Sandviksbadets camping
- Fjällnora camping

Badförbud

16 § Bad är förbjudet inom hamnområdet och närheten av markerade kablar. Bad får inte heller ske från Hamnspången, Kungsängsbron, Vindbron eller Flottsundsbron.

Hundar

17 § Hundens ägare, den som tagit emot en hund för underhåll eller nyttjande eller den som endast tillfälligt vårdar en hund är skyldig att följa bestämmelserna i 18 och 19 §§. Det som sägs i dessa paragrafer gäller inte för ledarhund för synskadad person, assistanshund i tjänst eller för polishund i tjänst.

18 § Tikar ska under löptid hållas kopplade inom hela kommunen, dock inte inom inhägnade områden.

I övrigt ska hundar hållas kopplade på offentlig plats samt inom områden som jämställs med offentlig plats, utom inom de friluftsområden som anges i § 3 e.

Kommenterad [GL4]: Borttaget att polisens tillstånd inte krävs när skolklasser samlar in pengar till hjälporganisationer eller liknande.

Kommenterad [GL5]: I nuvarande LOF finns inte campingplatserna uppräknade.

När en hund inte hålls kopplad ska den ha halsband på sig med ägarens namn, adress och telefonnummer.

19 § Föreningar efter hundar plockas upp på offentliga platser samt platser jämställs med offentliga platser i § 3.

Fyrverkeri och andra pyrotekniska varor

20 § Användning av pyrotekniska varor är endast tillåtet från kl. 20.00 på valborgsmässoafton och nyårsafton samt därpå följande dag till kl. 02.00. Under övriga tider på året krävs tillstånd av polismyndigheten.

Användning av pyrotekniska varor är alltid förbjudet inom 100 meter från bostad och 200 meter från vårdinrättning.

Sprängning och skjutning med eldvapen med mera

21 § Tillstånd av polismyndigheten krävs för sprängning och skjutning med eldvapen samt kolsyre-, luft-, fjädervapen eller motsvarande som avses i 2 kap 1 § 2 stycket vapenlagen.

Ridning

22 § Ridning får inte ske i motionsspår som framgår av **bilaga 3**.

Elsparkcyklar

23 § All uppställning av elsparkcyklar för uthyrning kräver polismyndighetens tillstånd.

Avgift för att använda offentlig plats

24 § För användning av offentlig plats och område som kommunen jämställt med sådan plats har kommunen rätt att ta ut en avgift enligt de grunder som har beslutats av kommunfullmäktige.


Överträdelse av lokal ordningsföreskrift


25 § Den som uppsåtligt eller av oaktsamhet bryter mot någon av 5–9 §§, 10 § första stycket, 11 §, 12 § första stycket, 13 §, 14 § första och andra styckena, 15 och 16 §§, 18–23 §§ kan dömas till penningböter enligt 3 kap. 22 § andra stycket ordningslagen.

I ordningslagen finns också bestämmelser om förelägganden och förverkande.

Kommenterad [GL6]: Text om katt borttagen pga att det inte är möjligt att föreskriva märkning av katter.

Bilaga 1

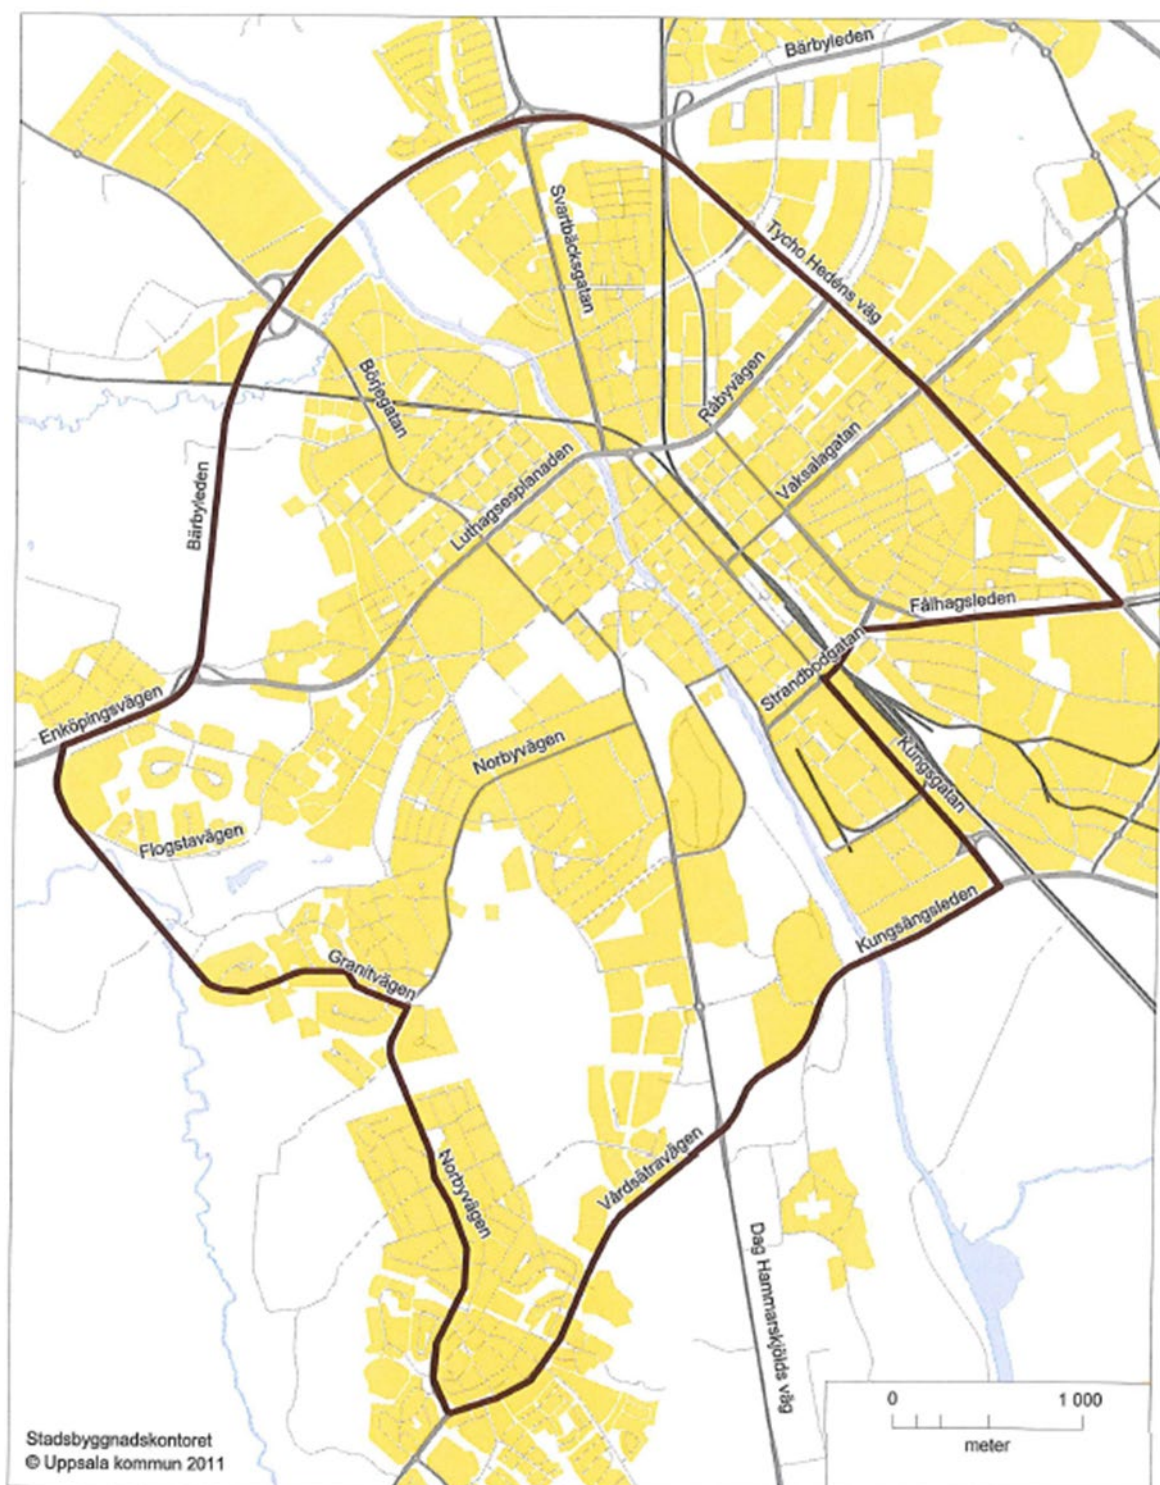


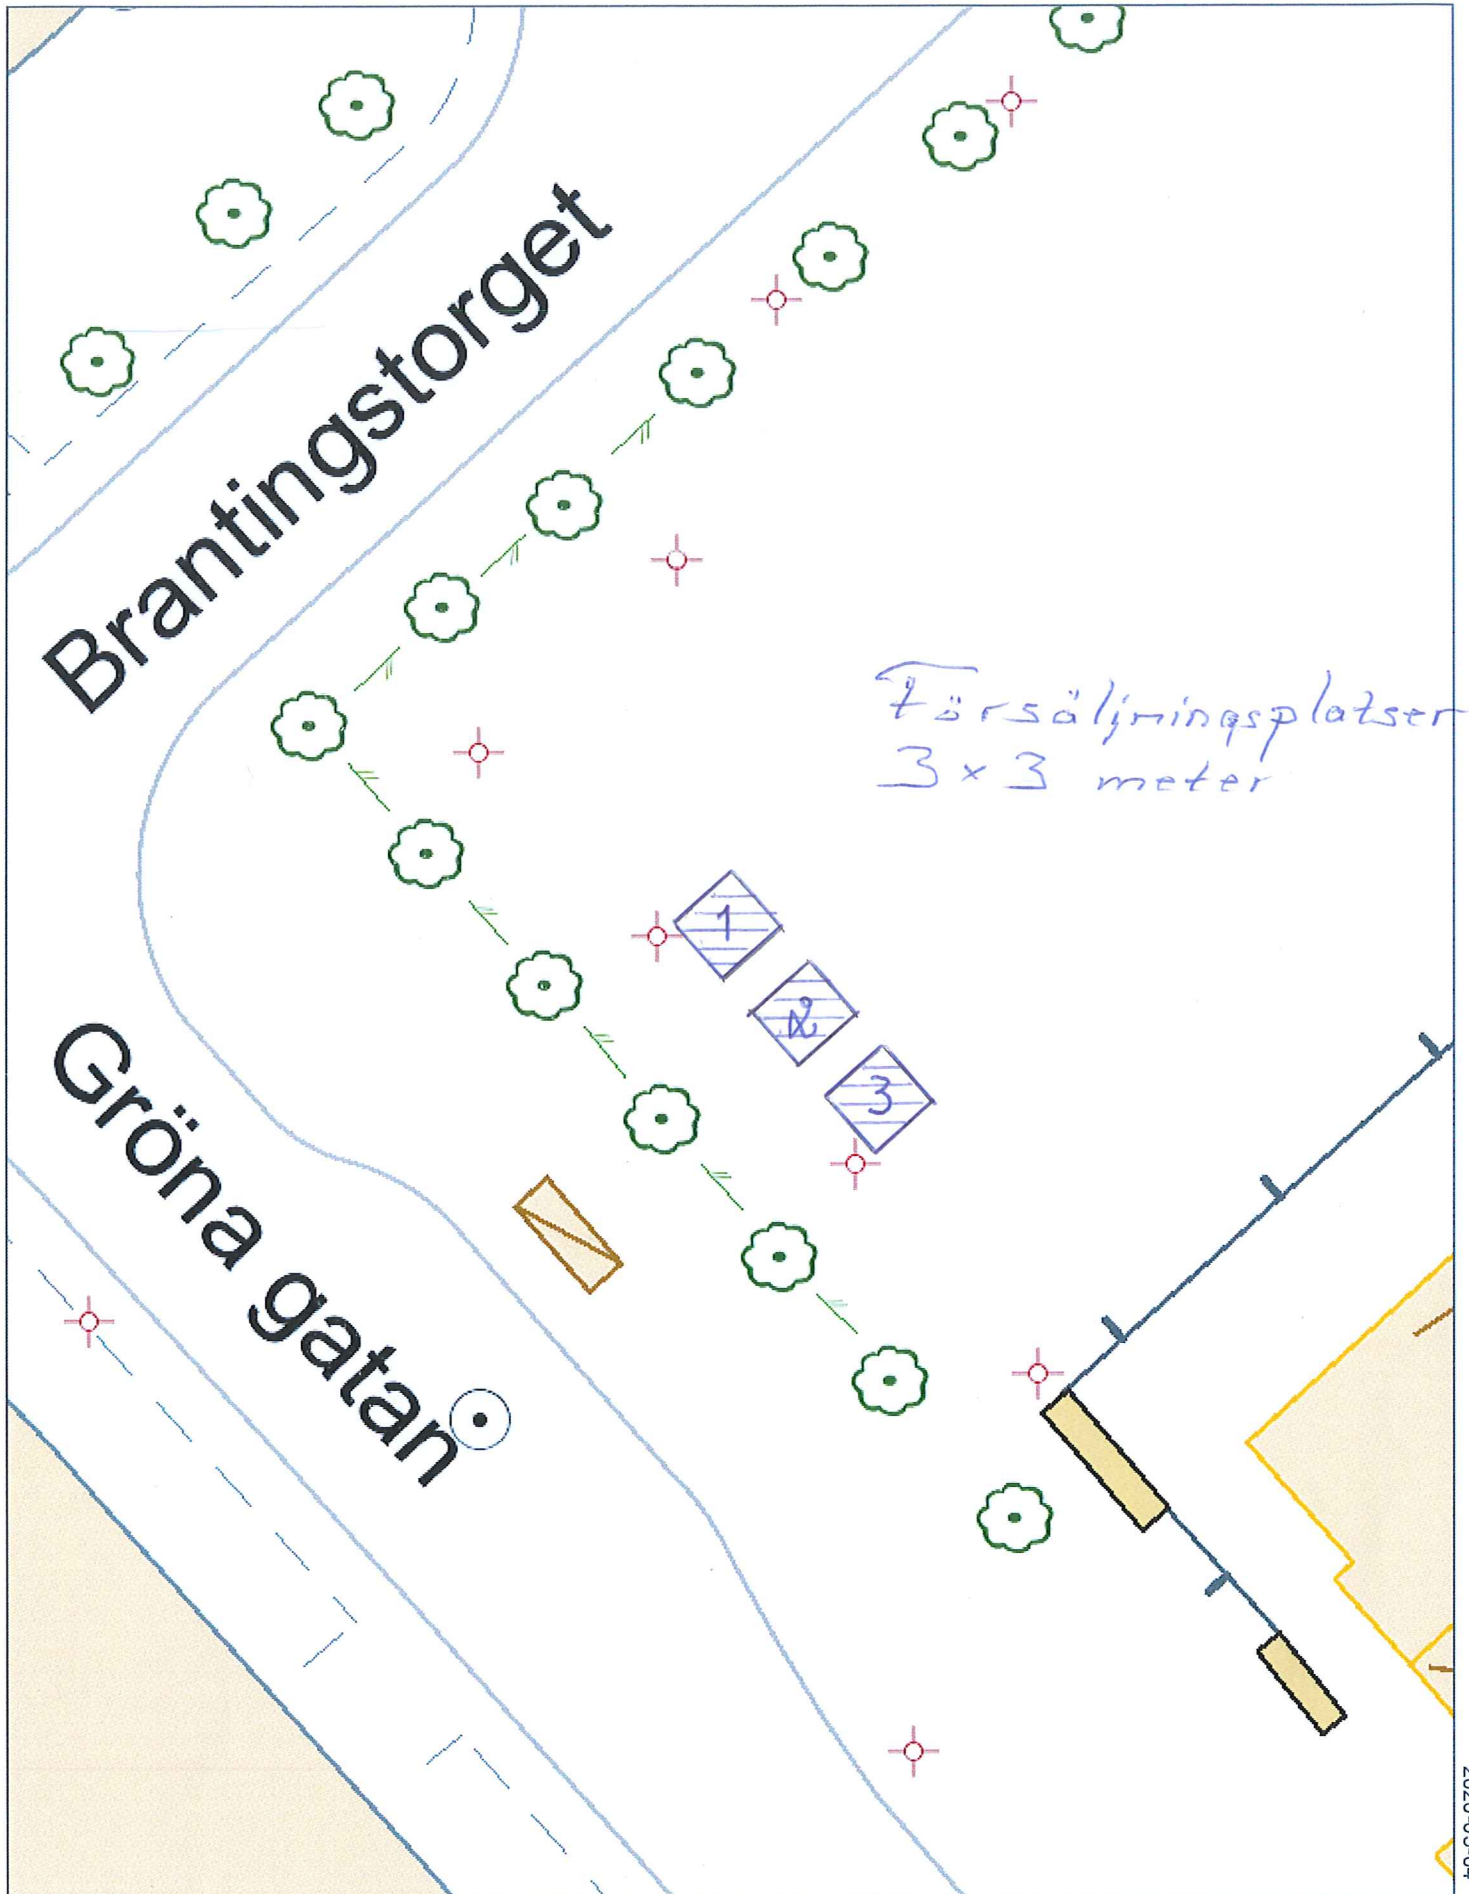


Försäljningsplatser
3x3 meter

2020-05-04


Allmän profil *Brantingsstorget*

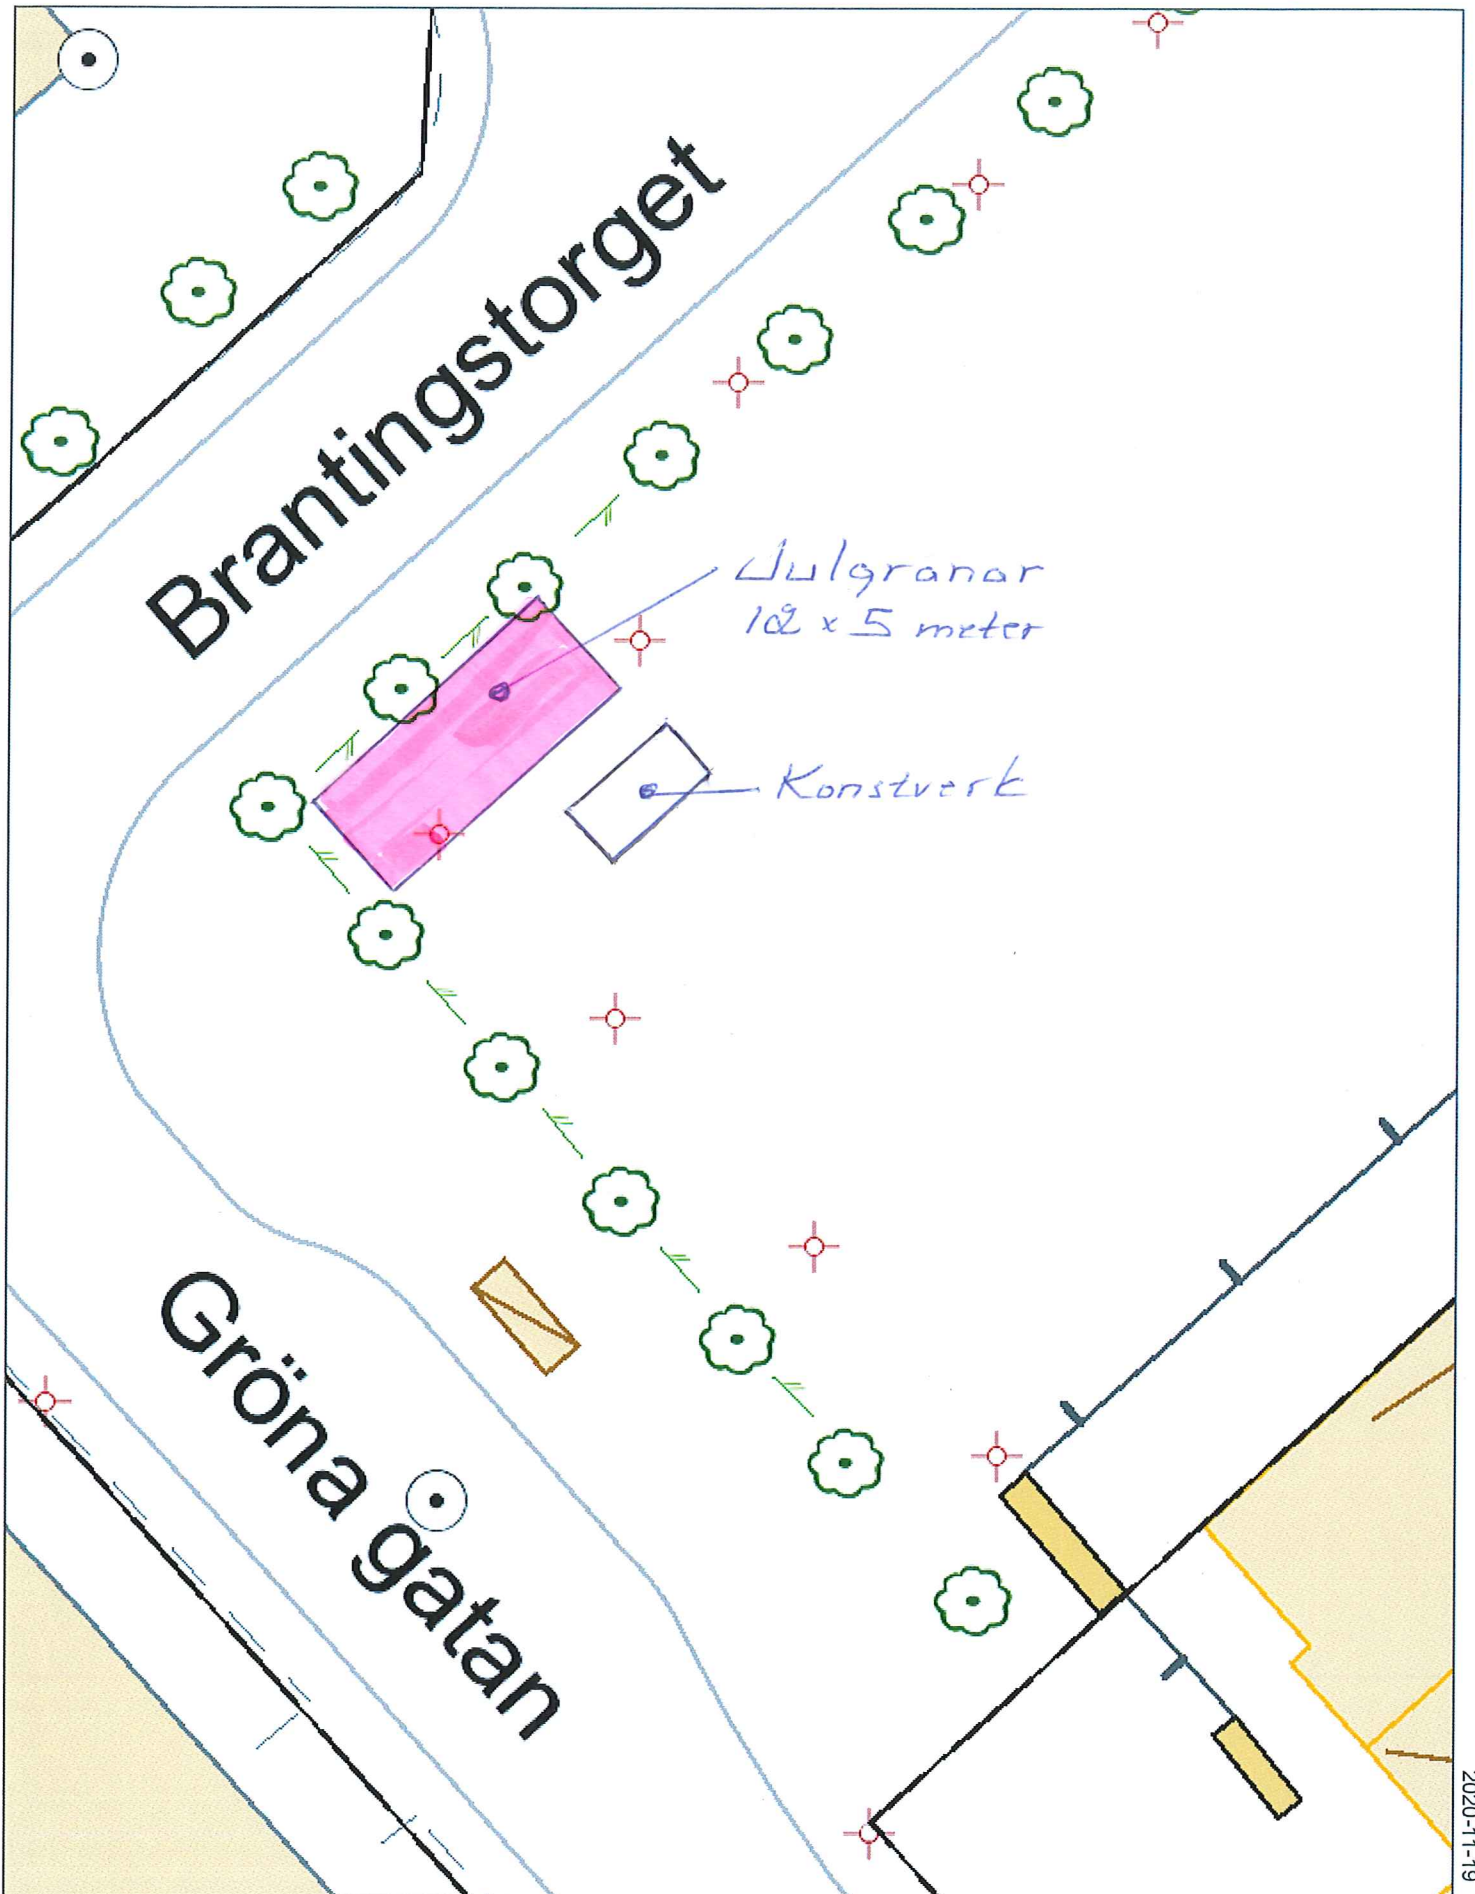


2020-11-19

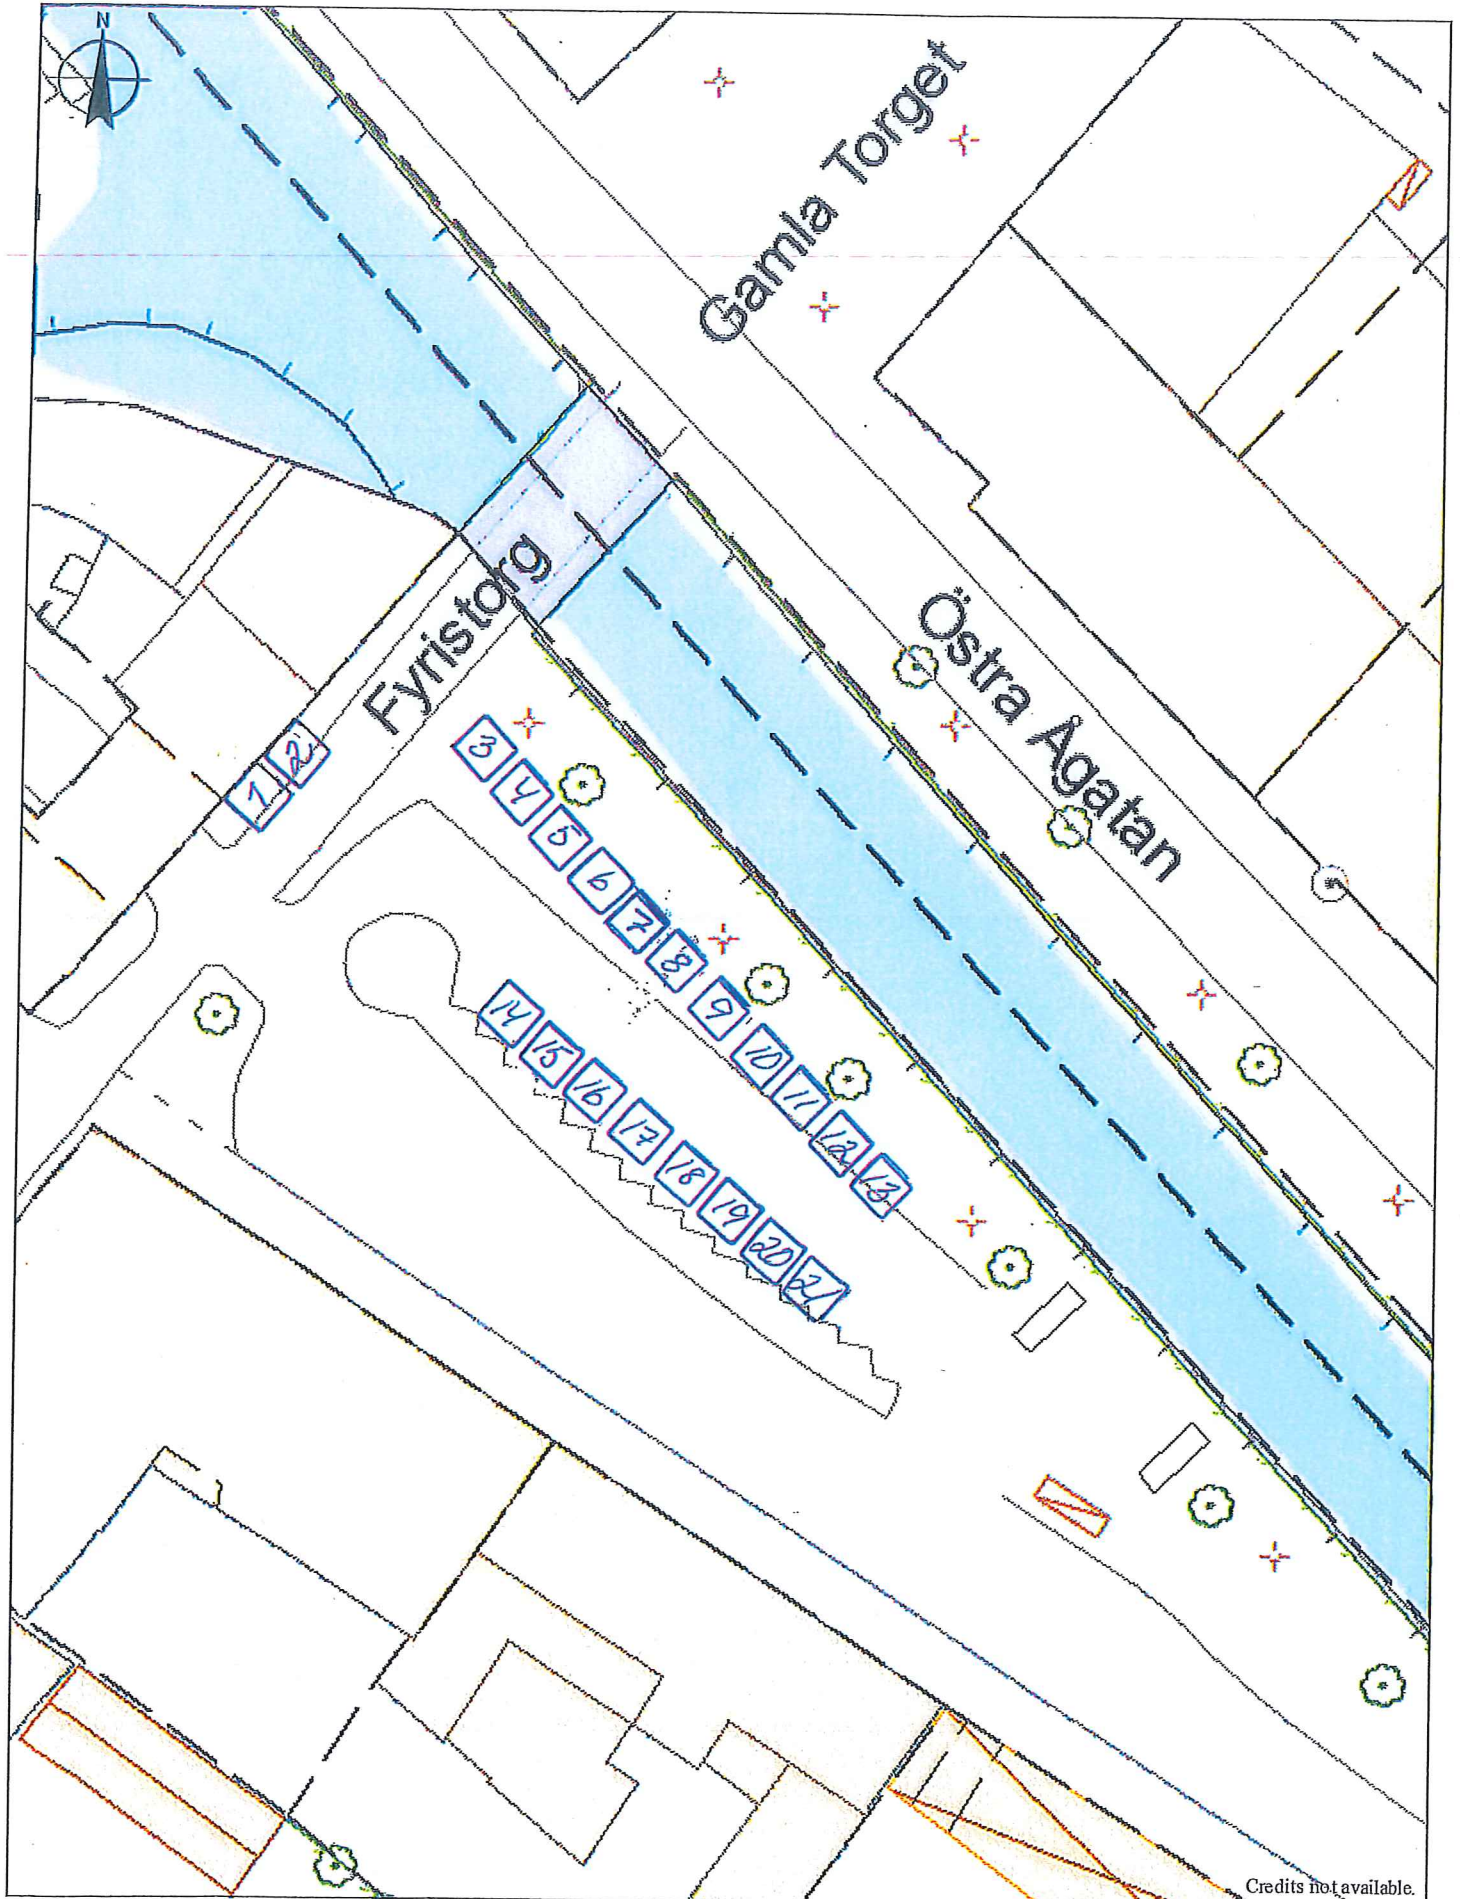


Credits not available.

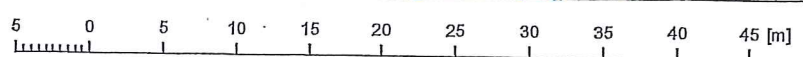

Allmän profil

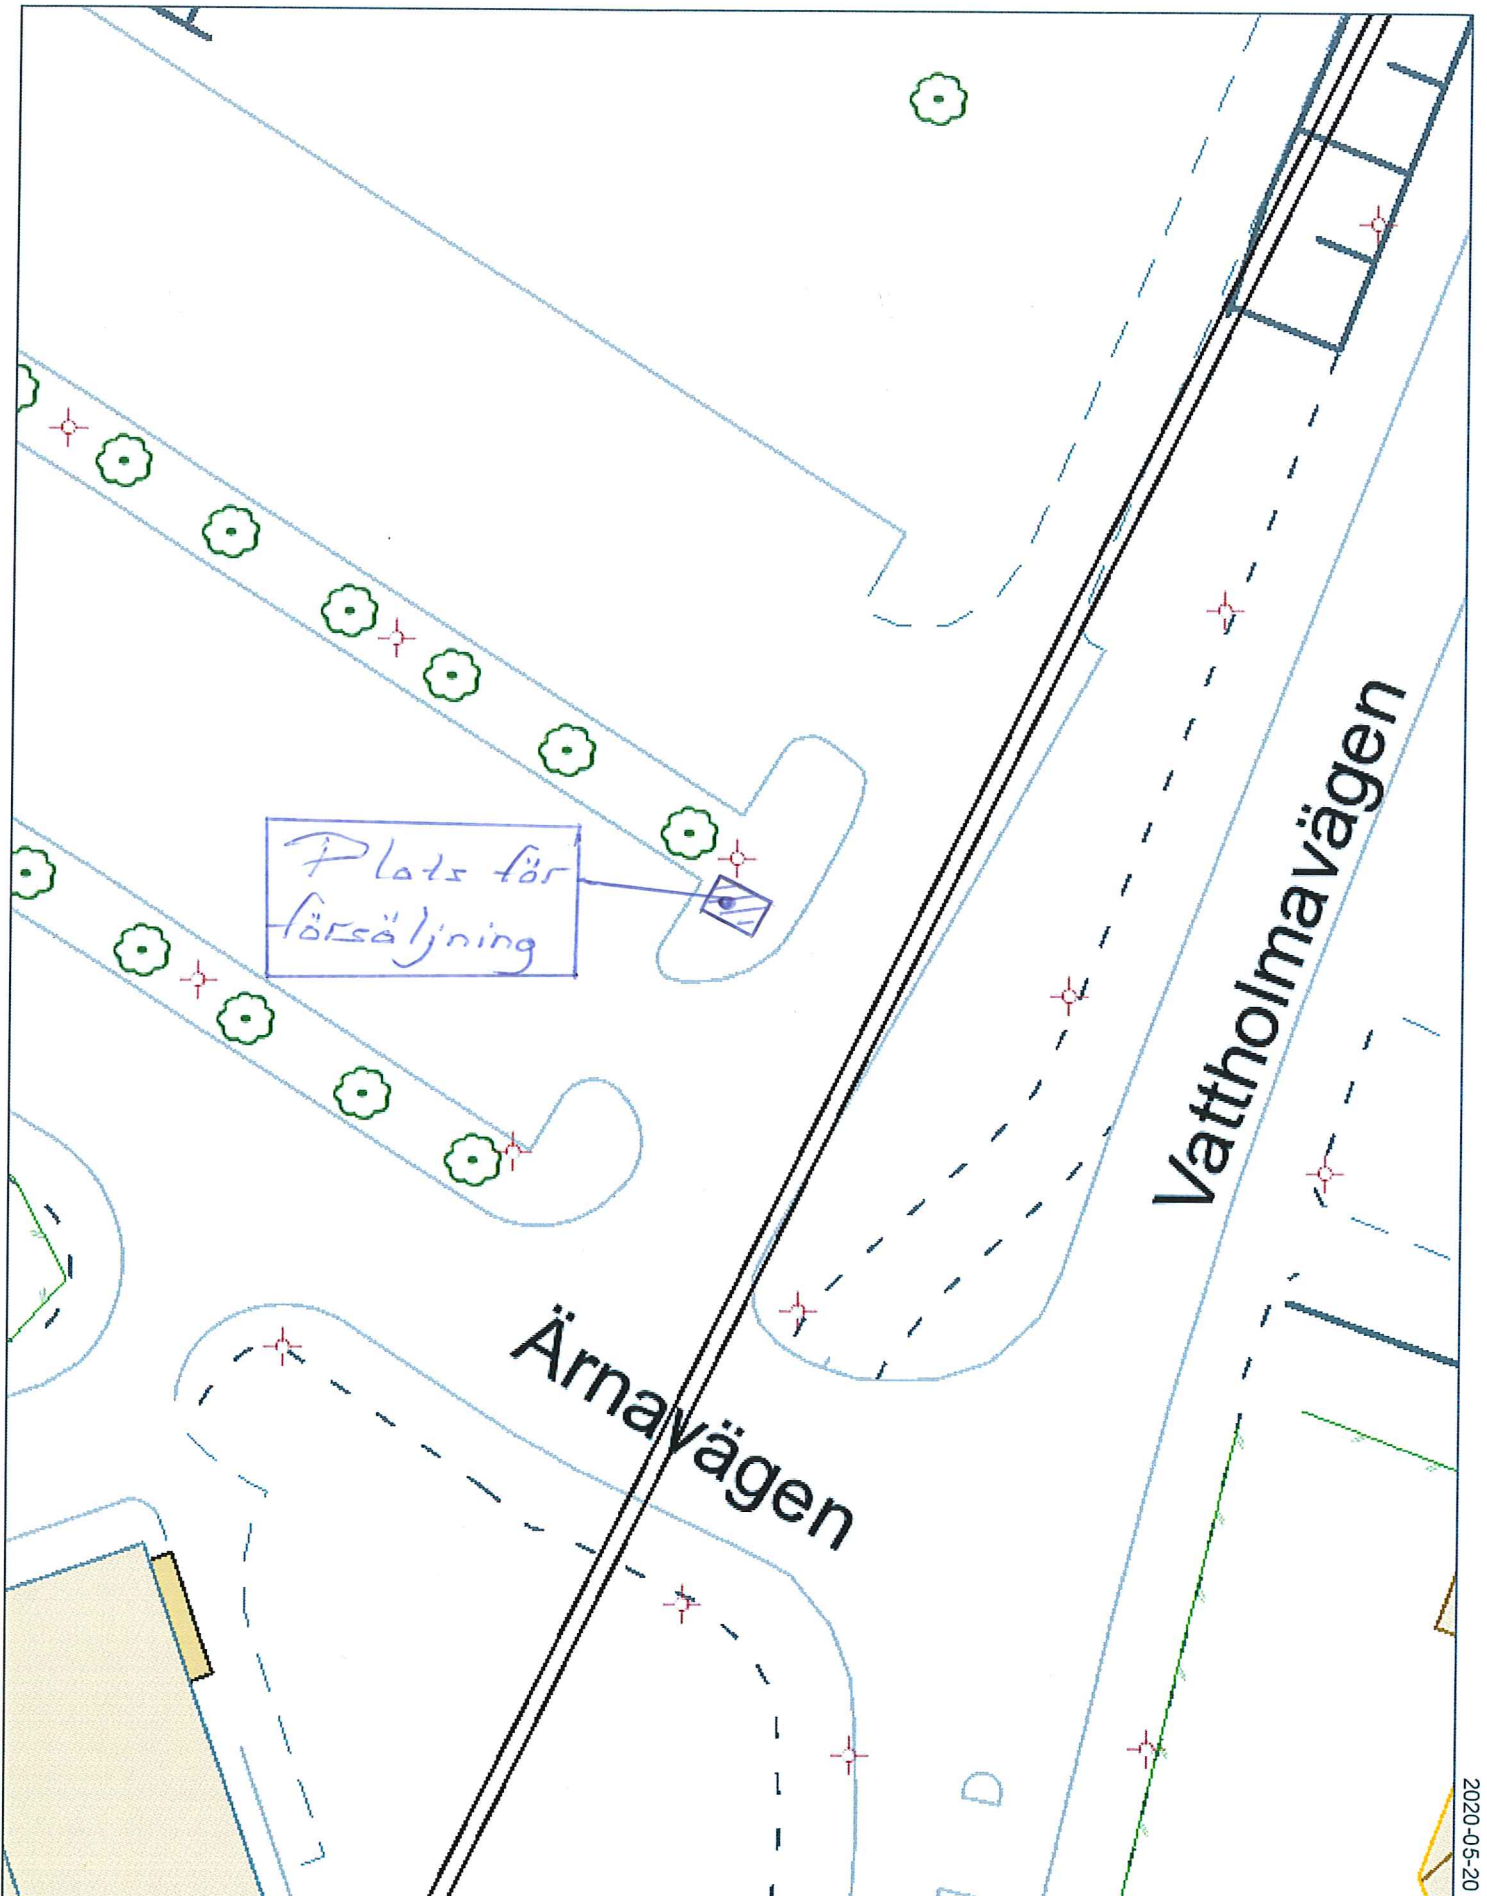


2020-05-20

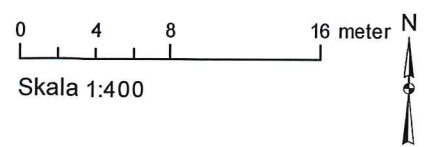

Allmän profil

Mimmi Ekholms pl.

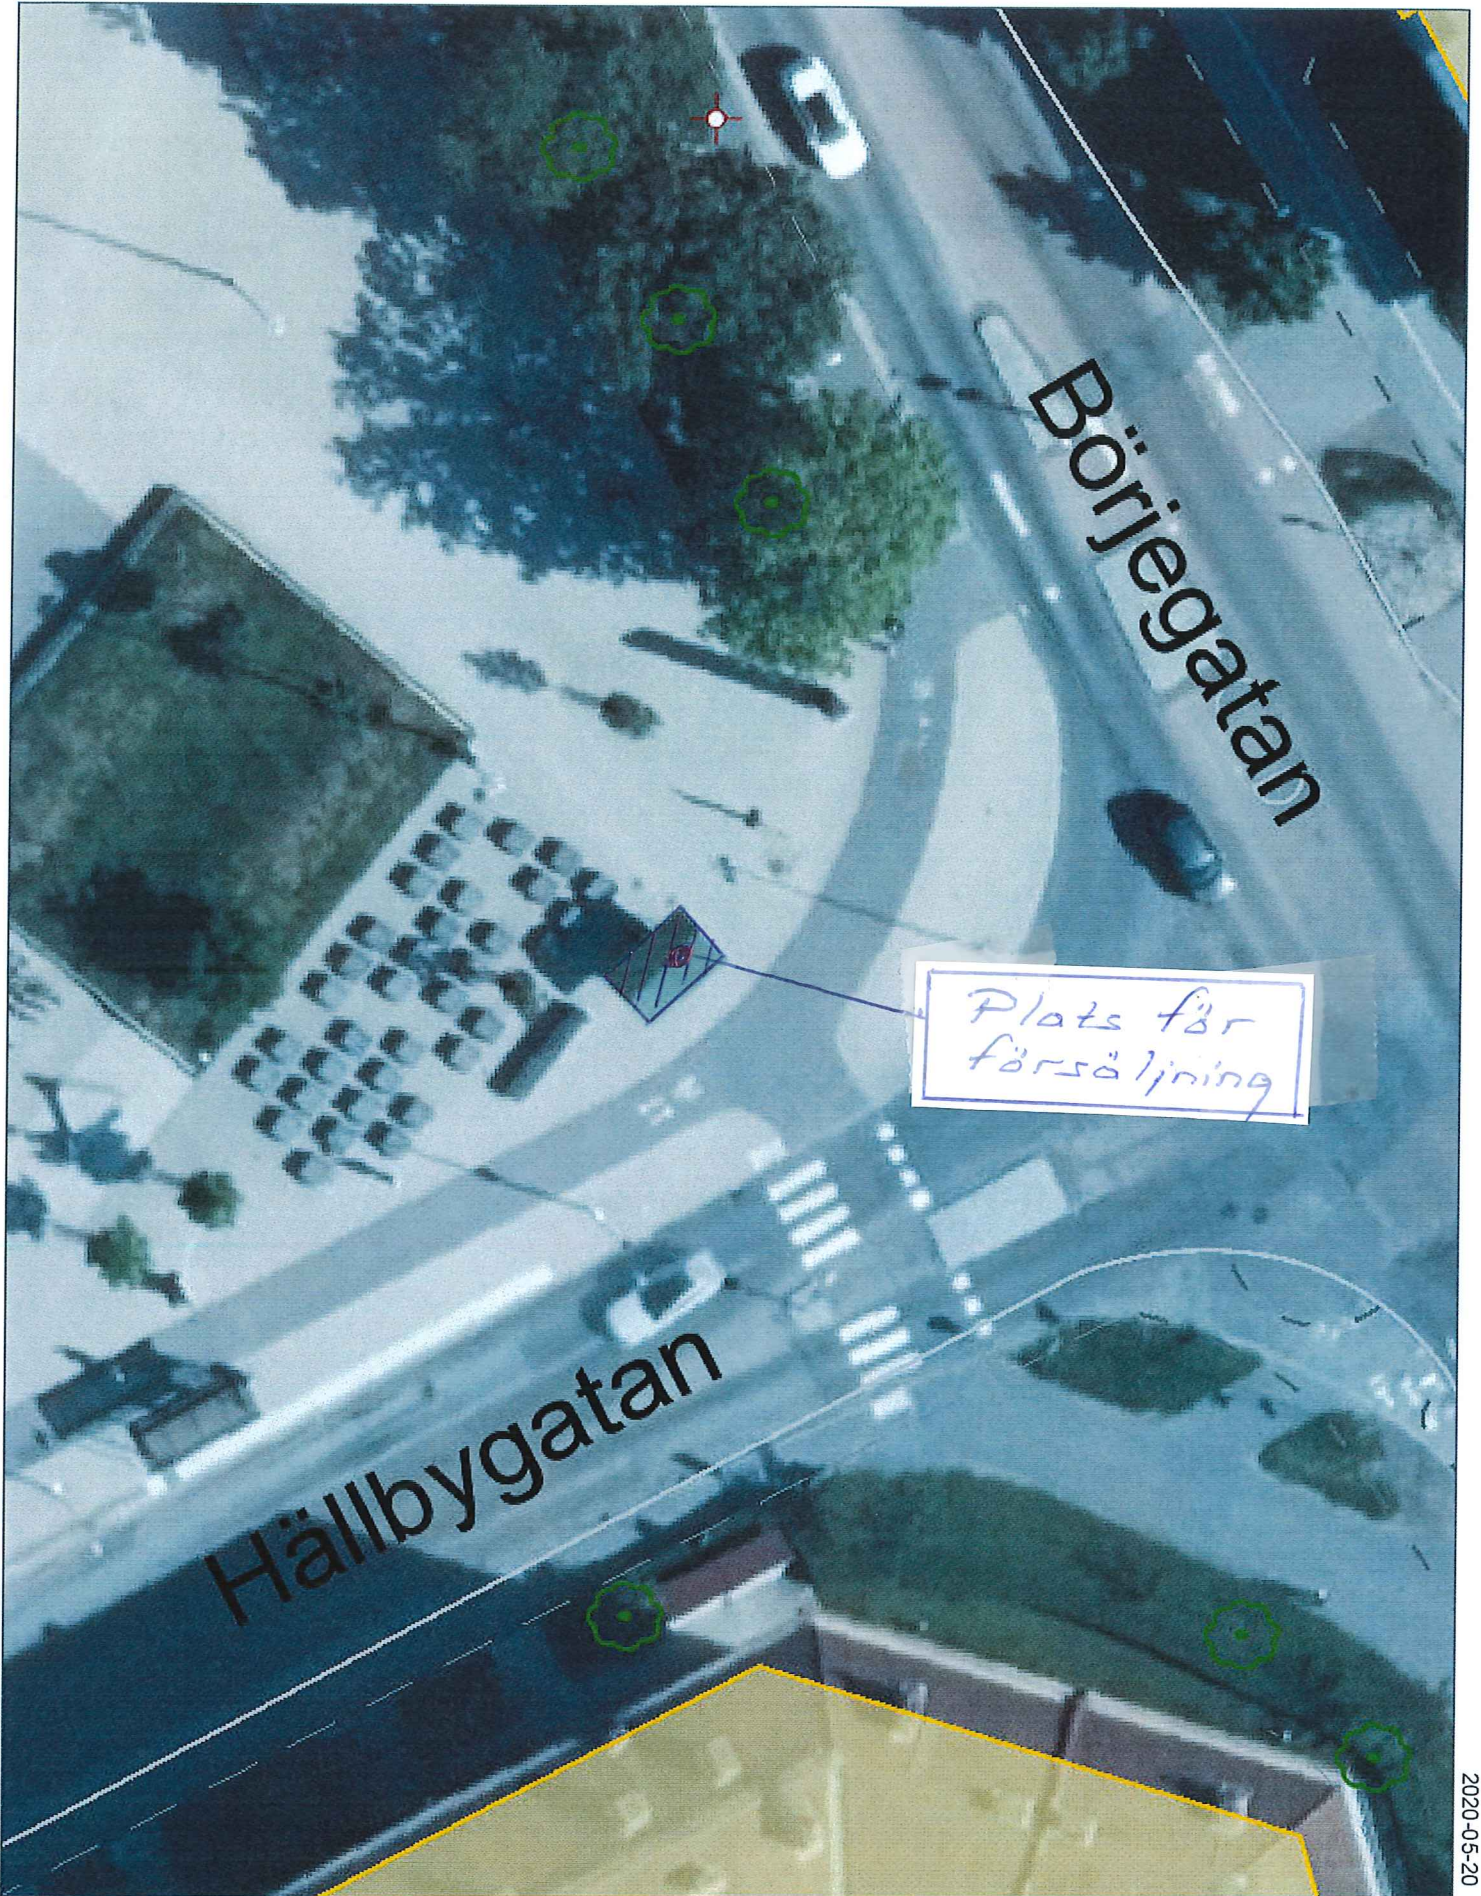

2020-05-20

Allmän profil



2020-05-20




Skala 1:500



Allmän profil

Löroaplan

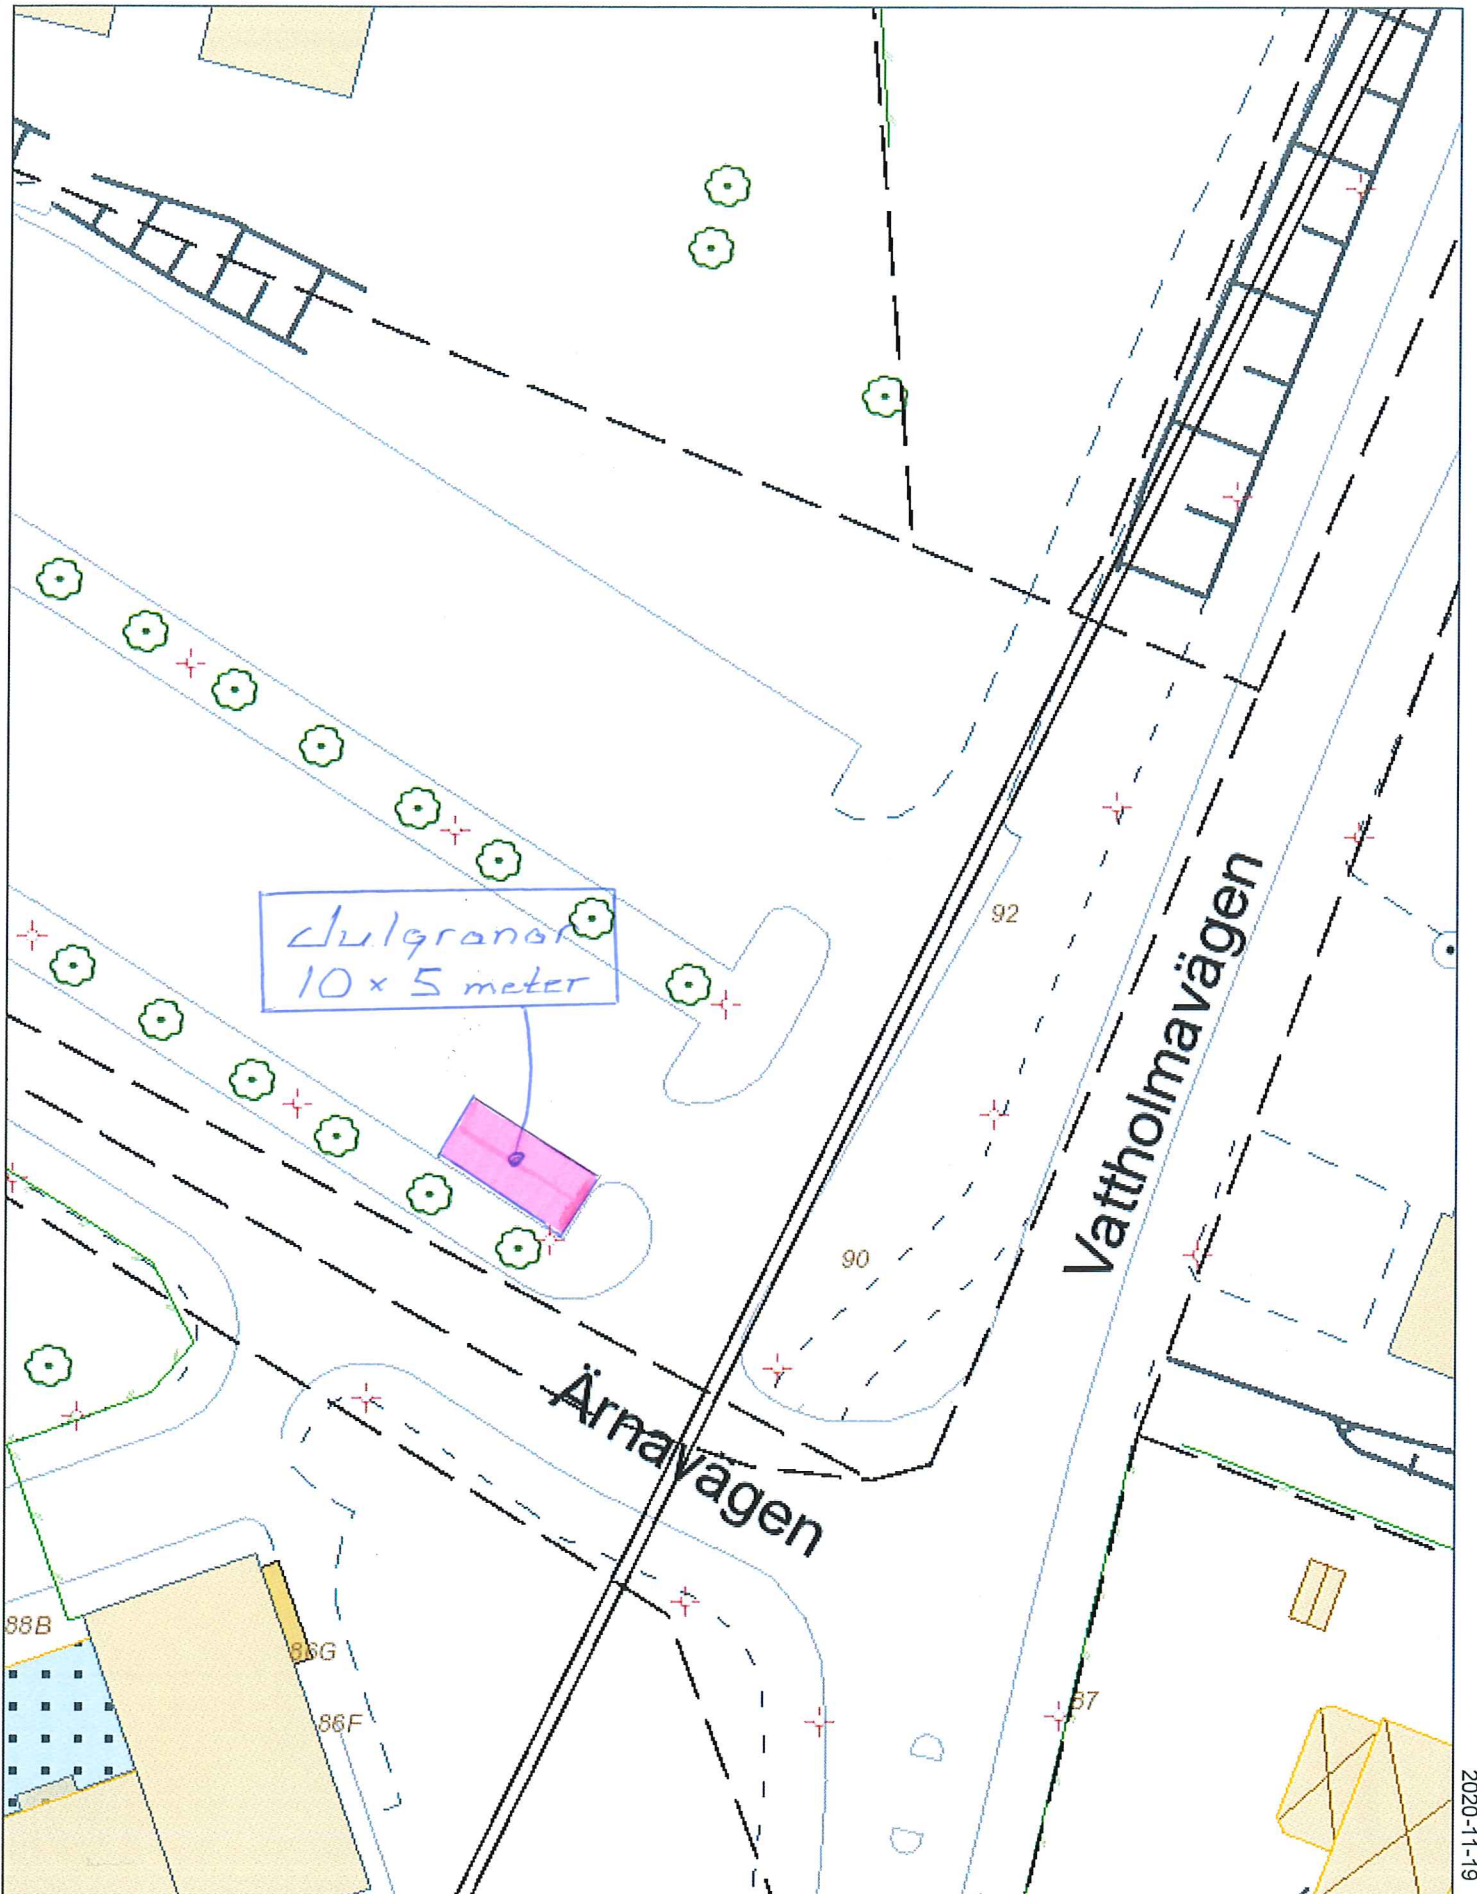


2020-11-19

GÅGATAN-Kungsängsgatan




Allmän profil

Odinslund

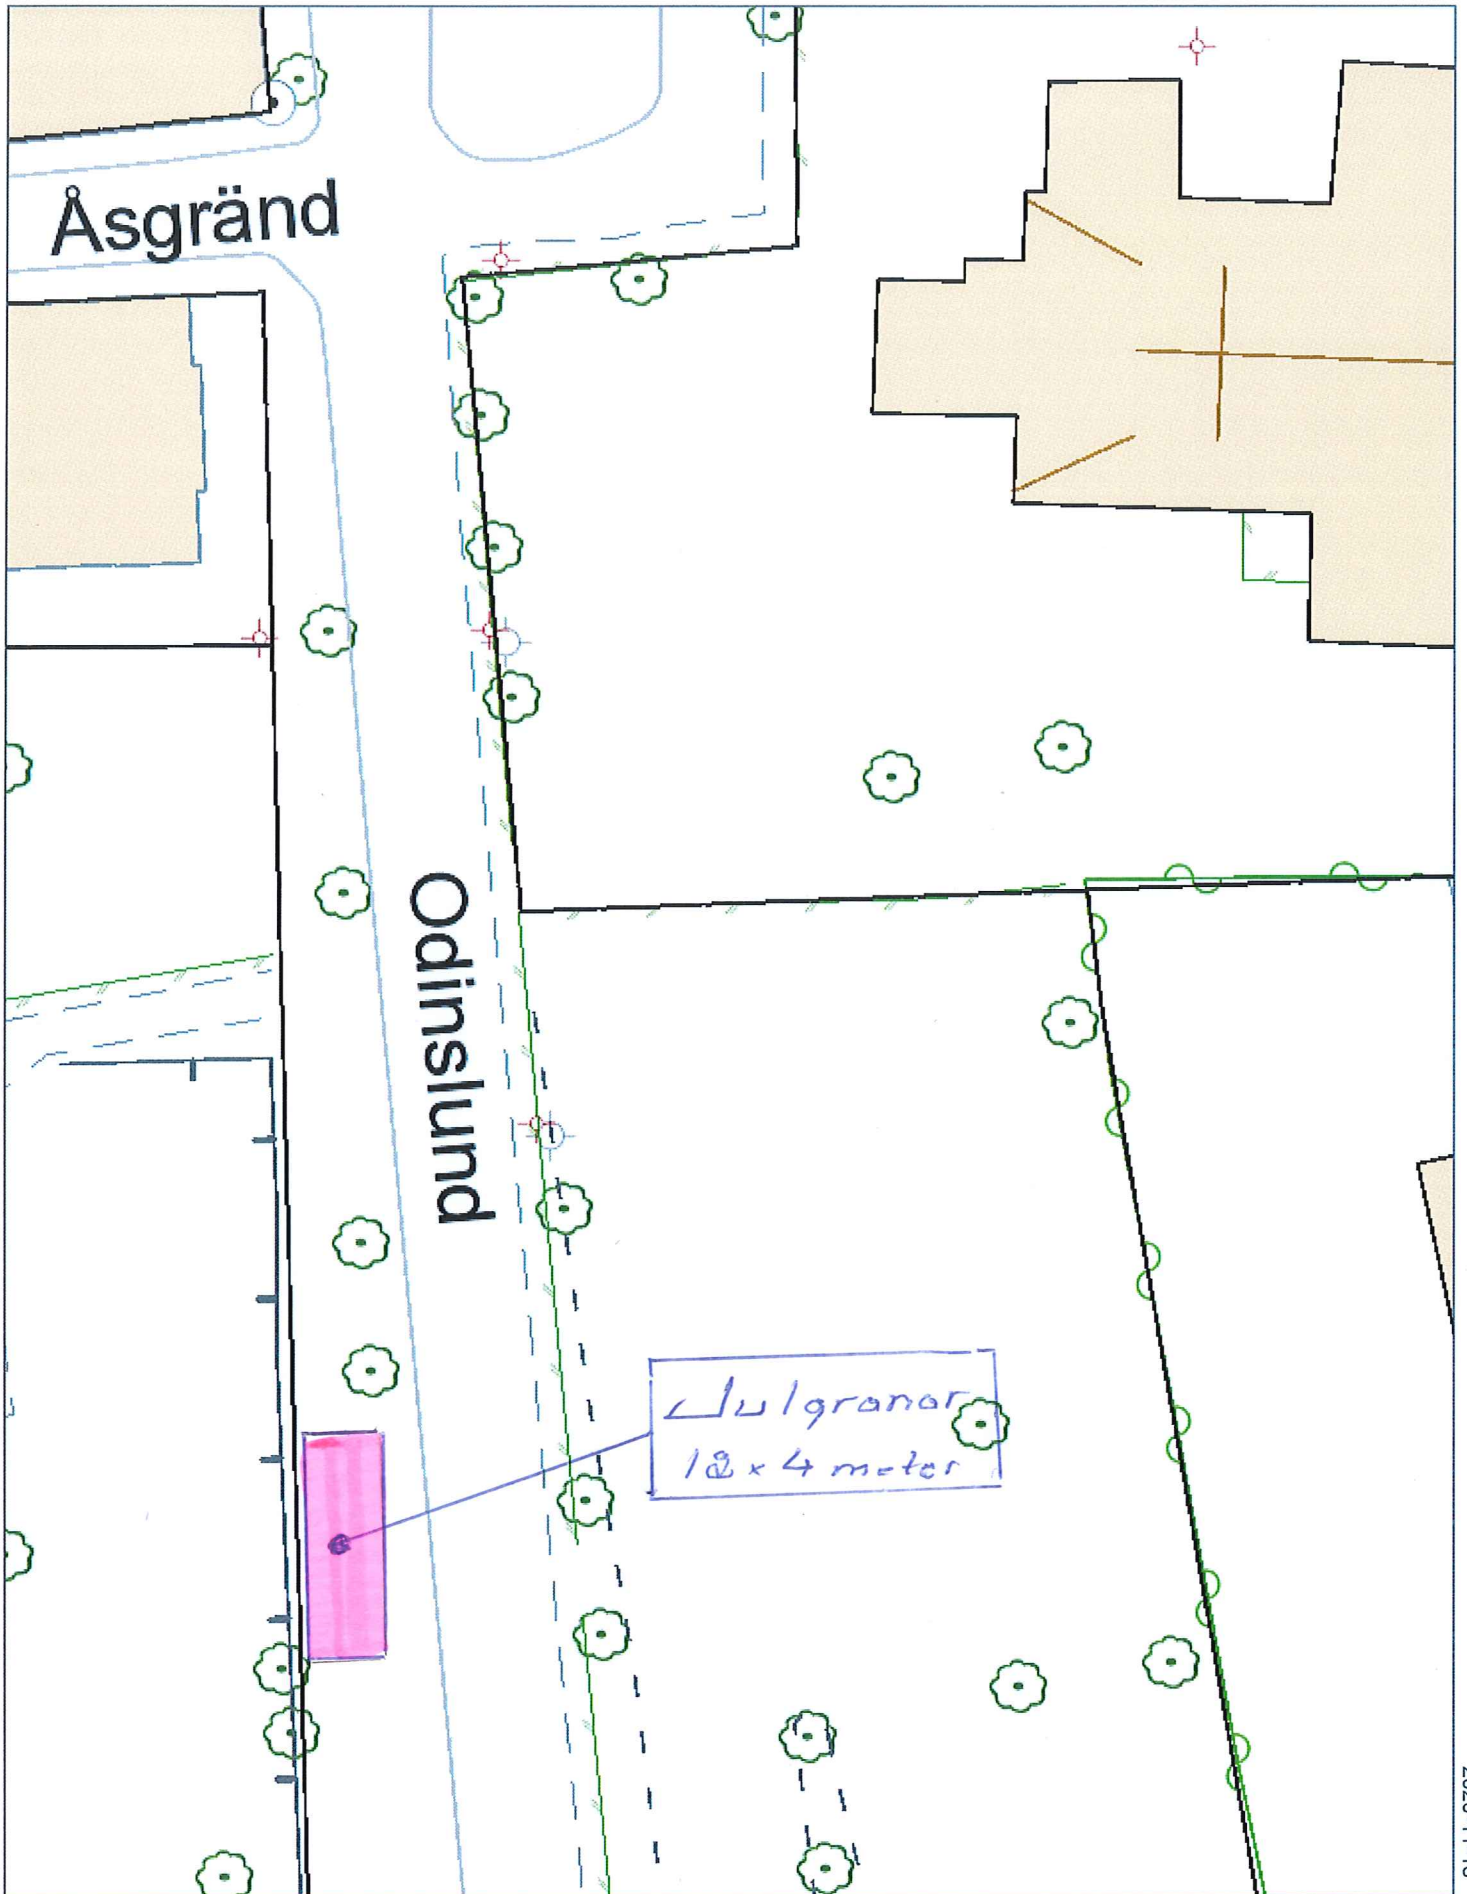


2020-11-18

Allmän profil

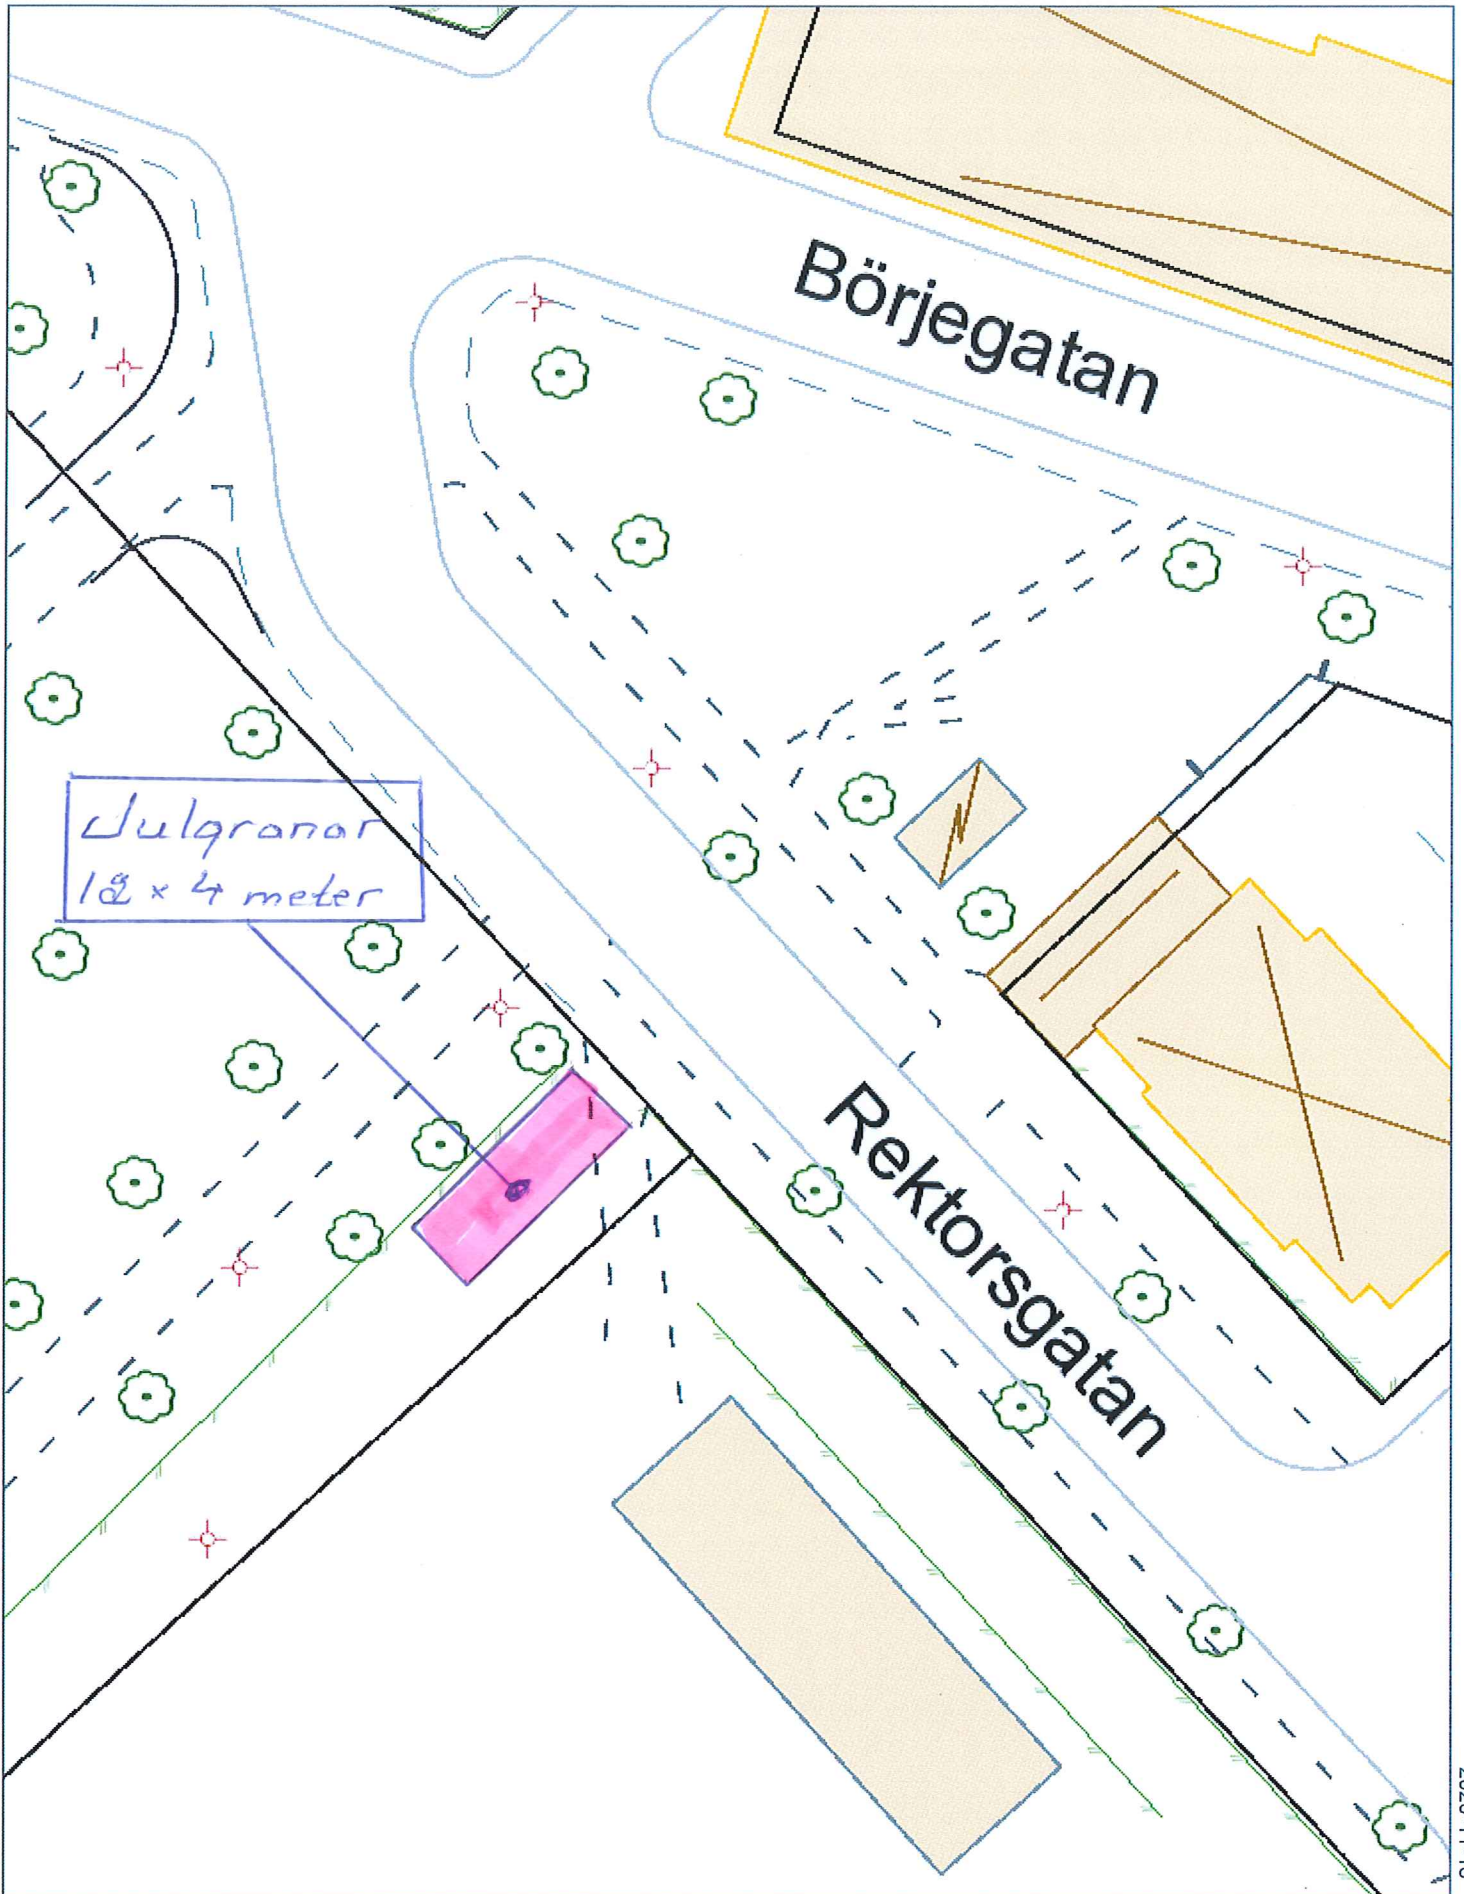

Julgranar
12 x 4 meter



2020-11-18

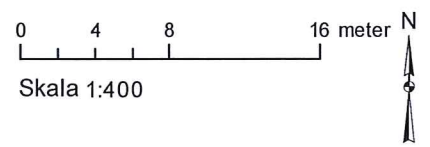



Allmän profil


november 25, 2019

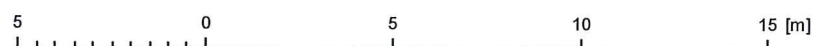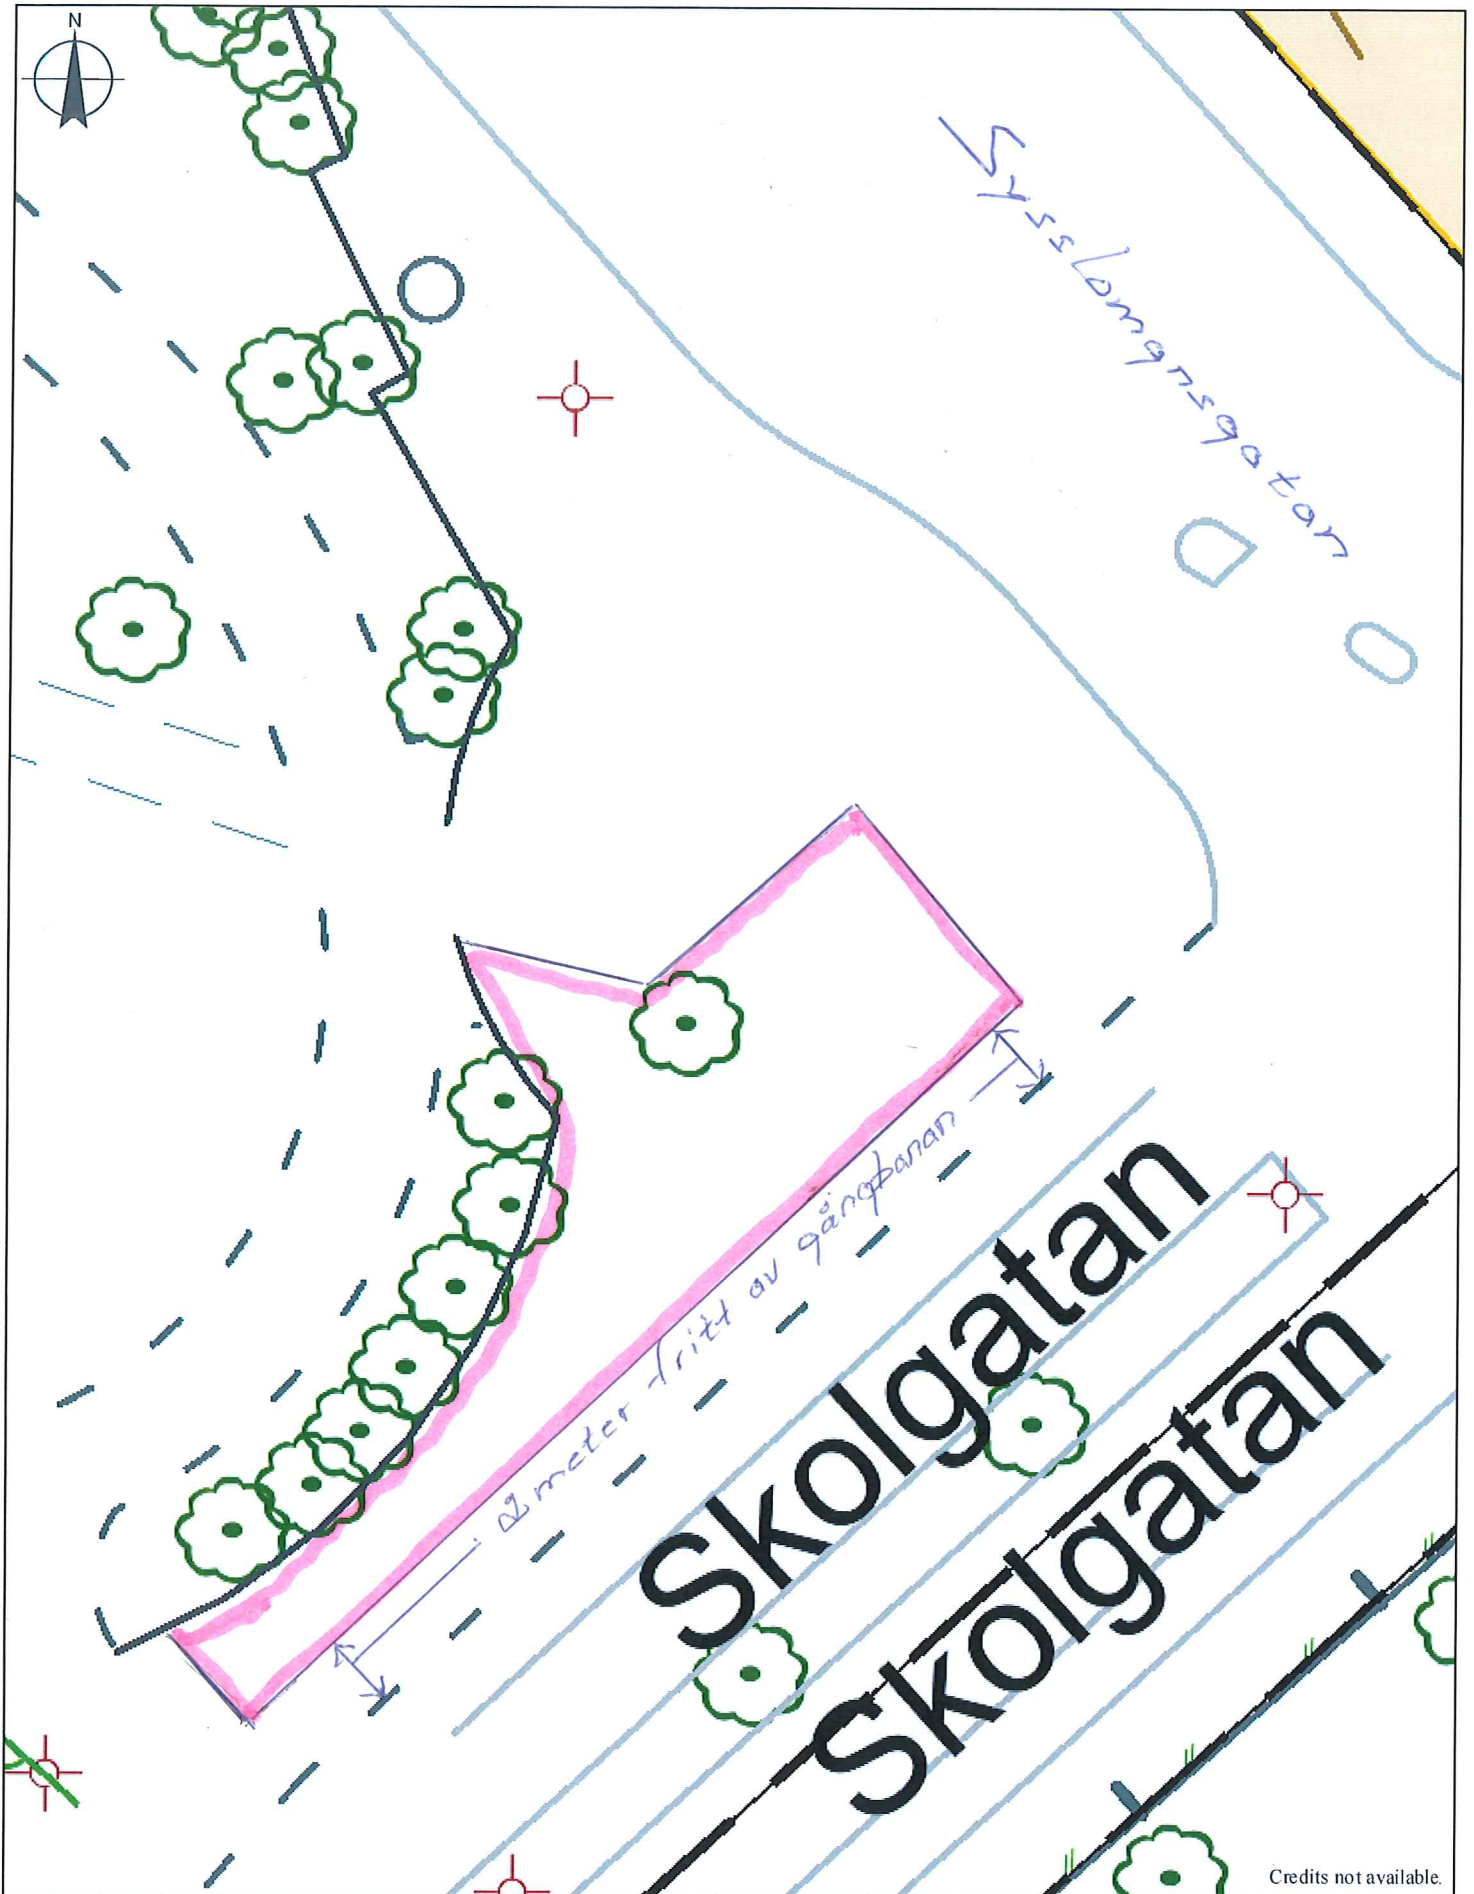

1:200

Credits not available.

Allmän profil S:t Eriks gränd

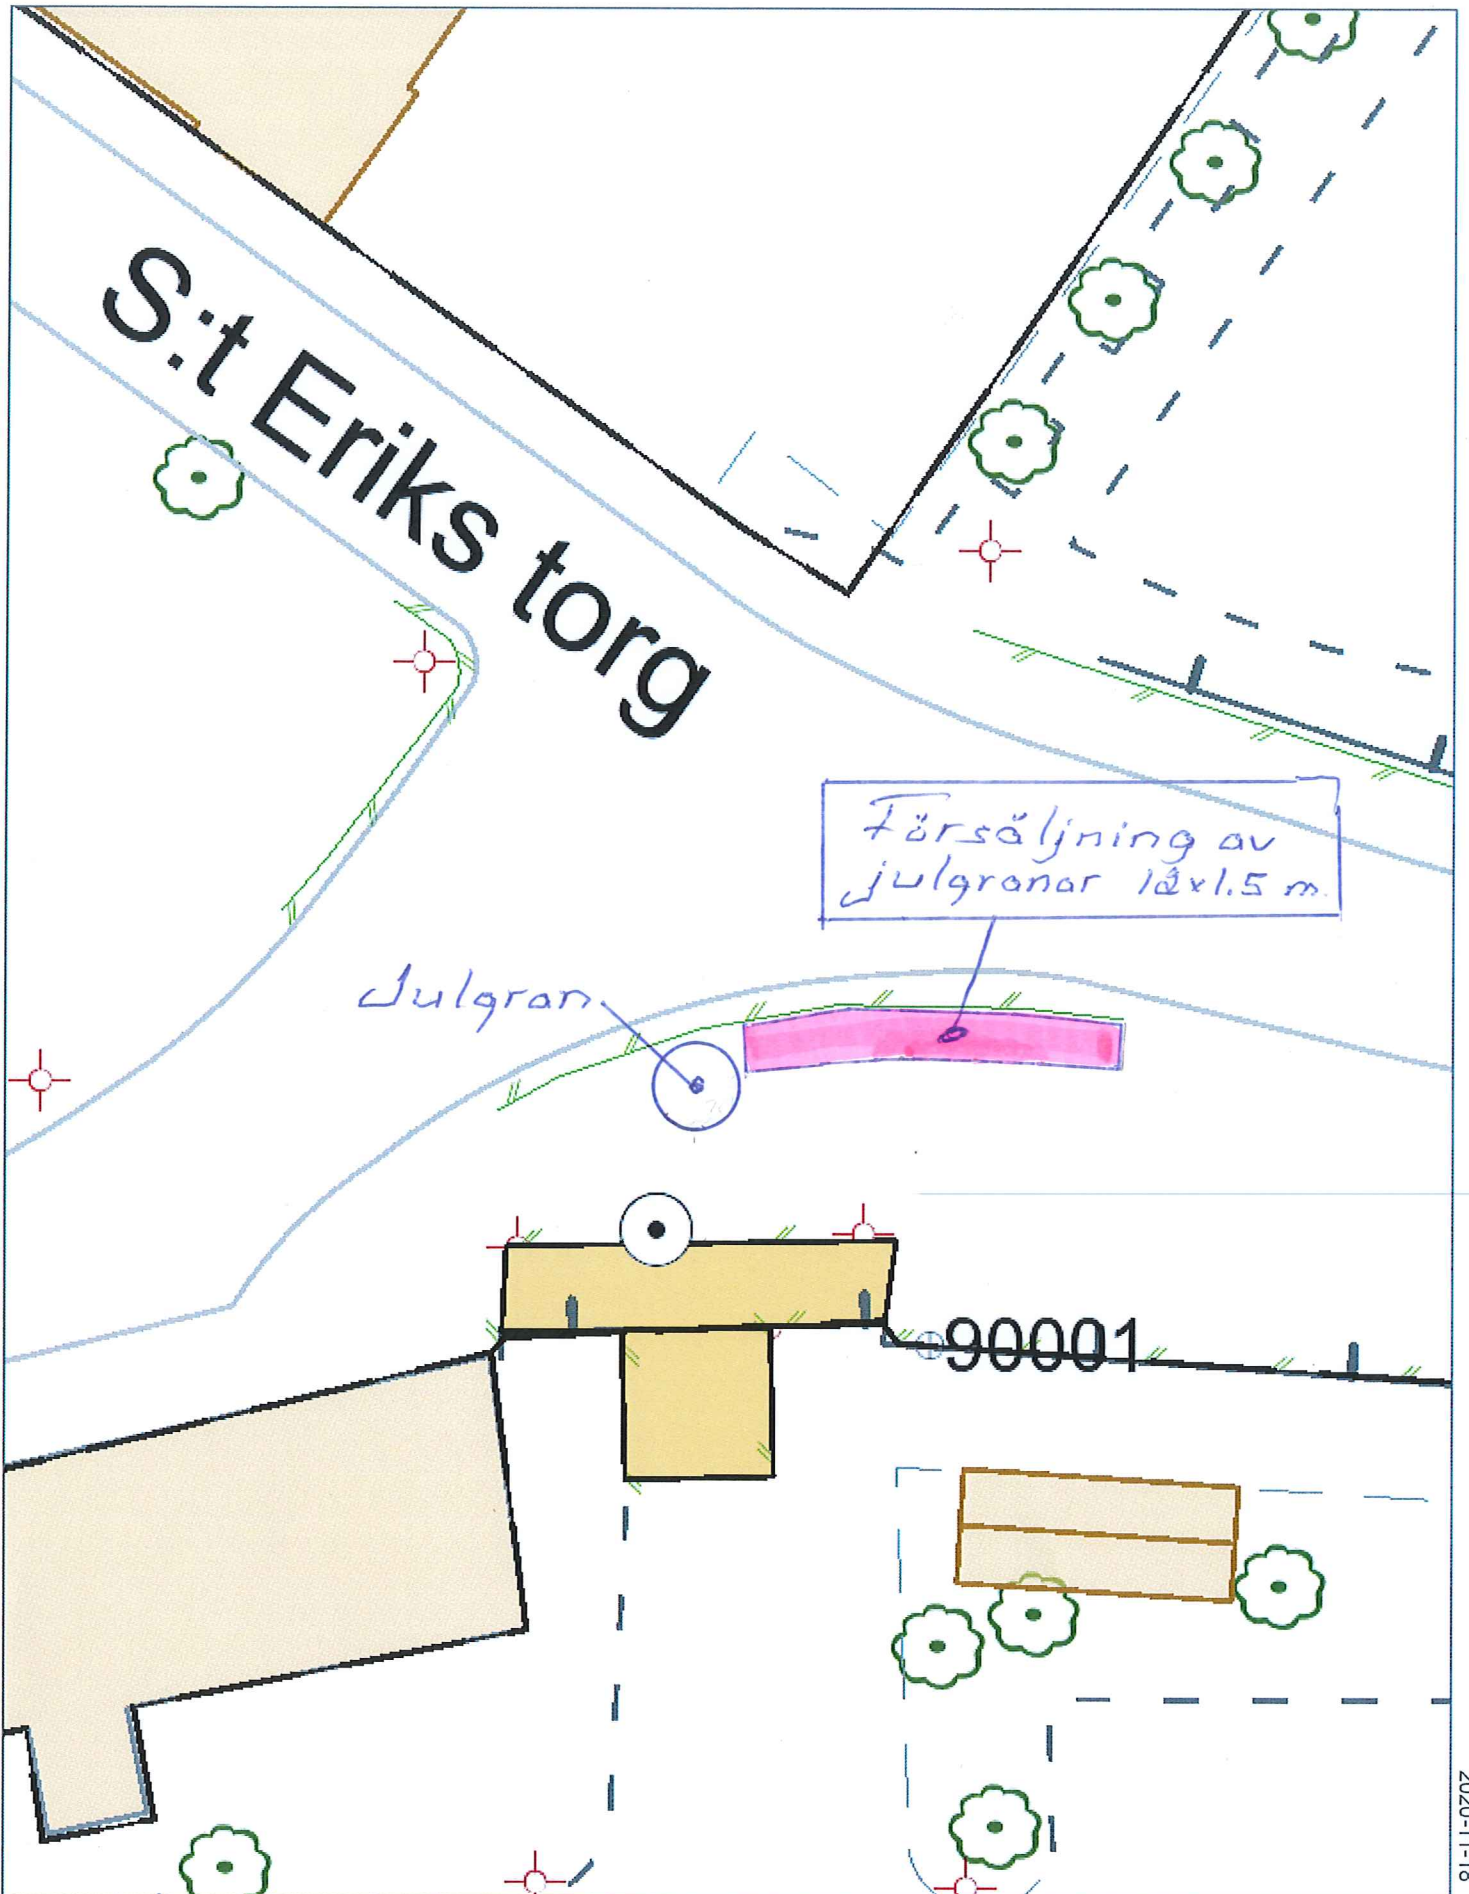


2020-11-18



Skala 1:250




Allmän profil *Svamptorget*

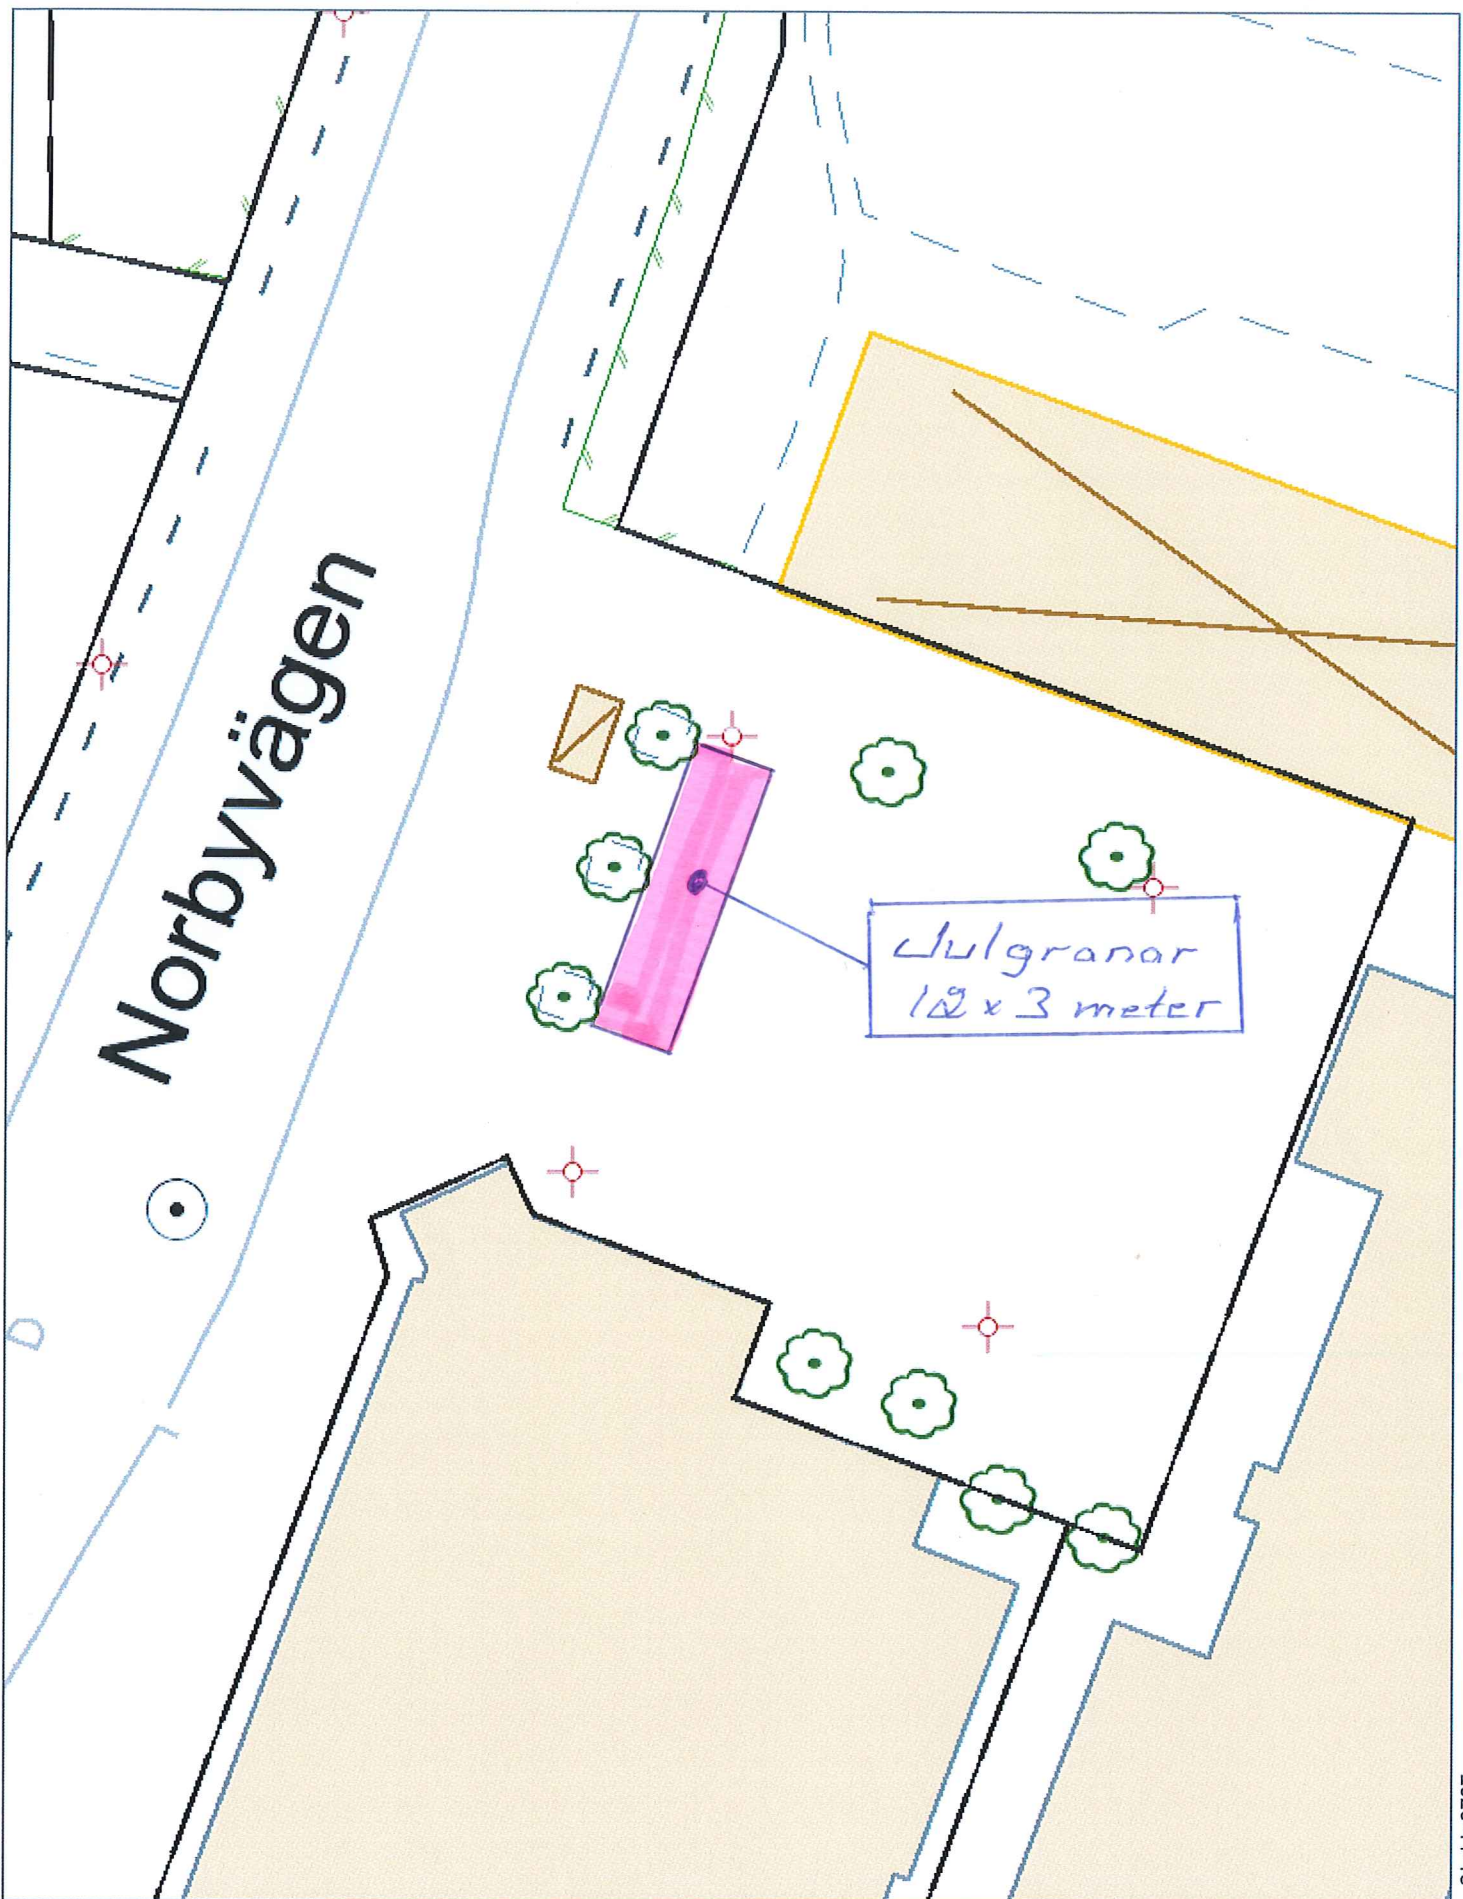

2020-11-18

Allmän profil


Torbjörns torg

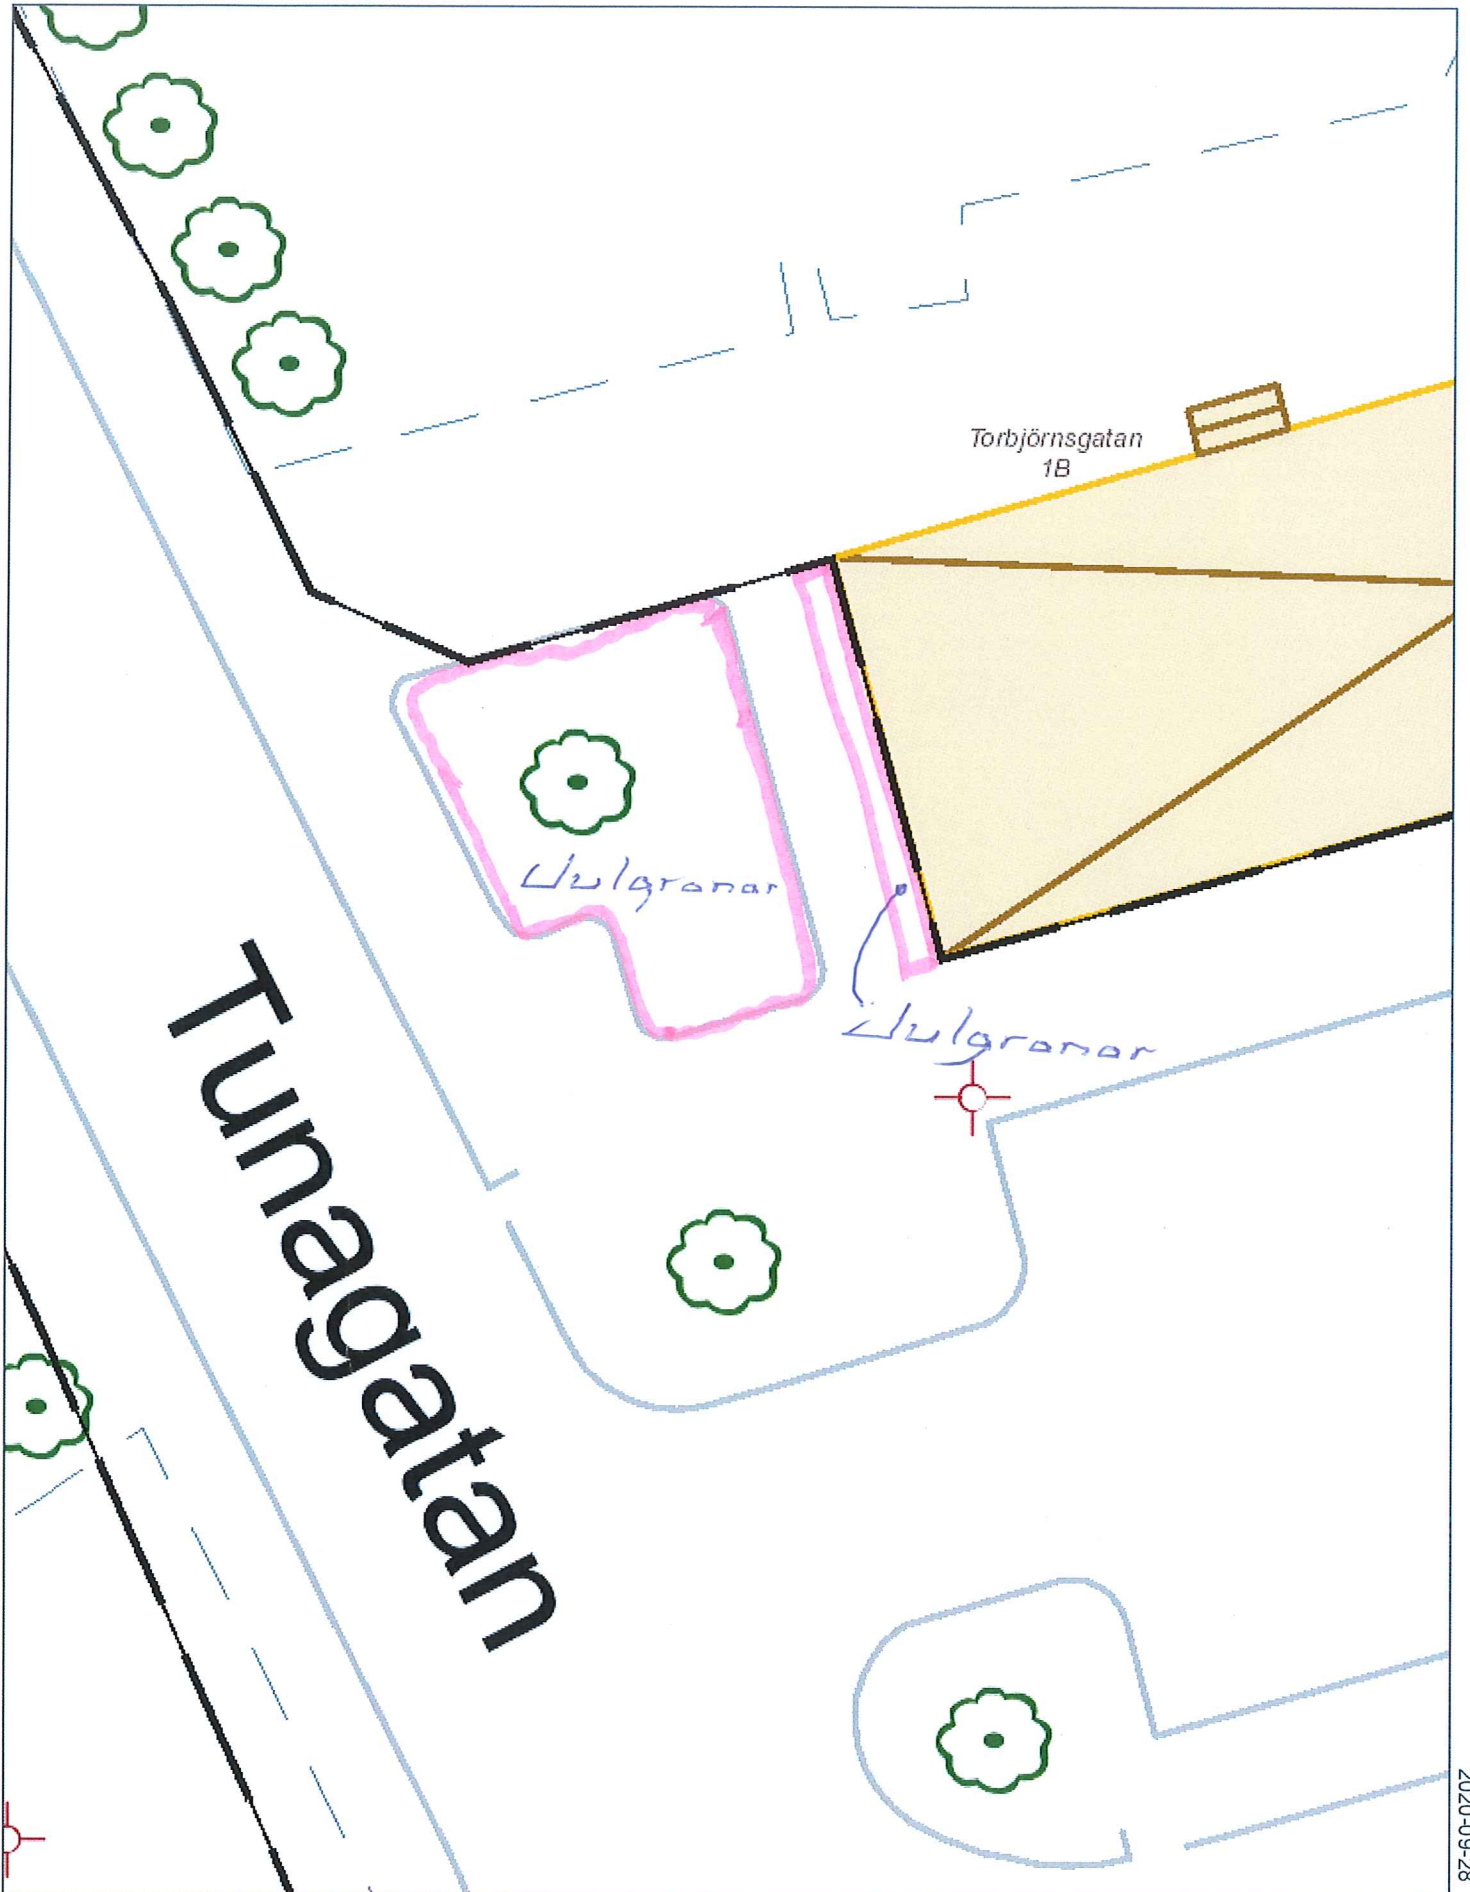


2020-09-28

Vaksalagatan

Väderkvargsgatan

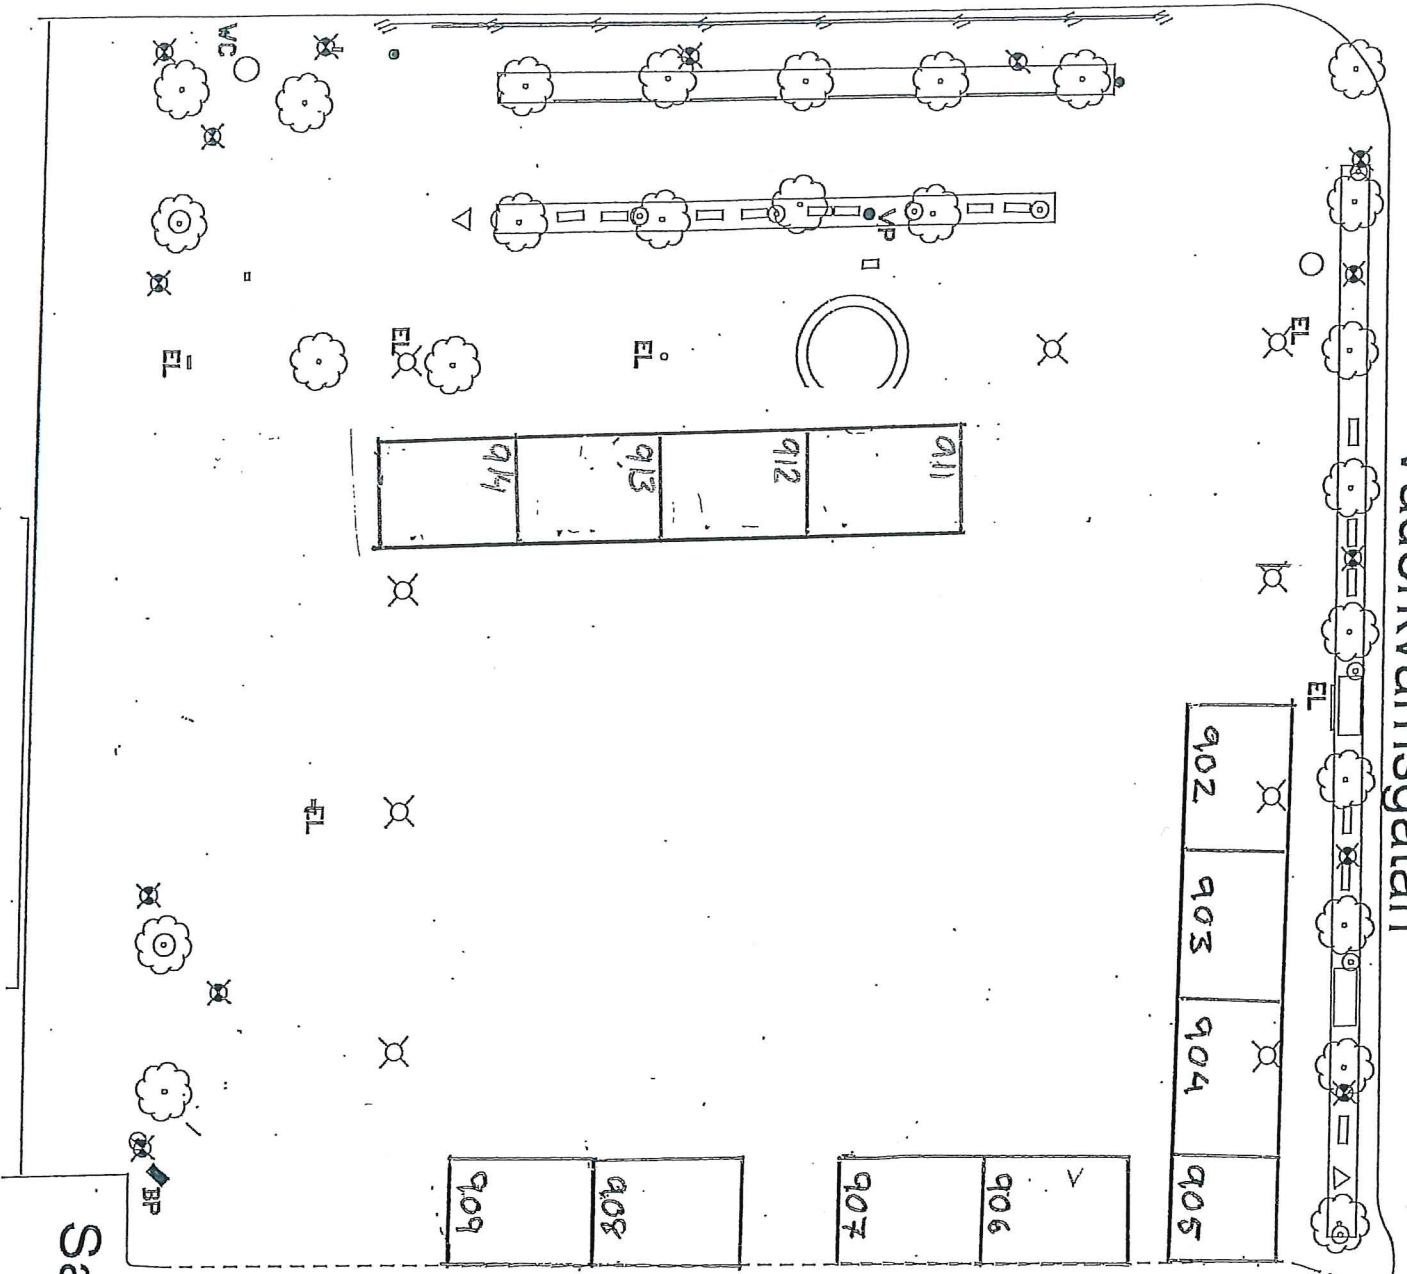


Salagatan

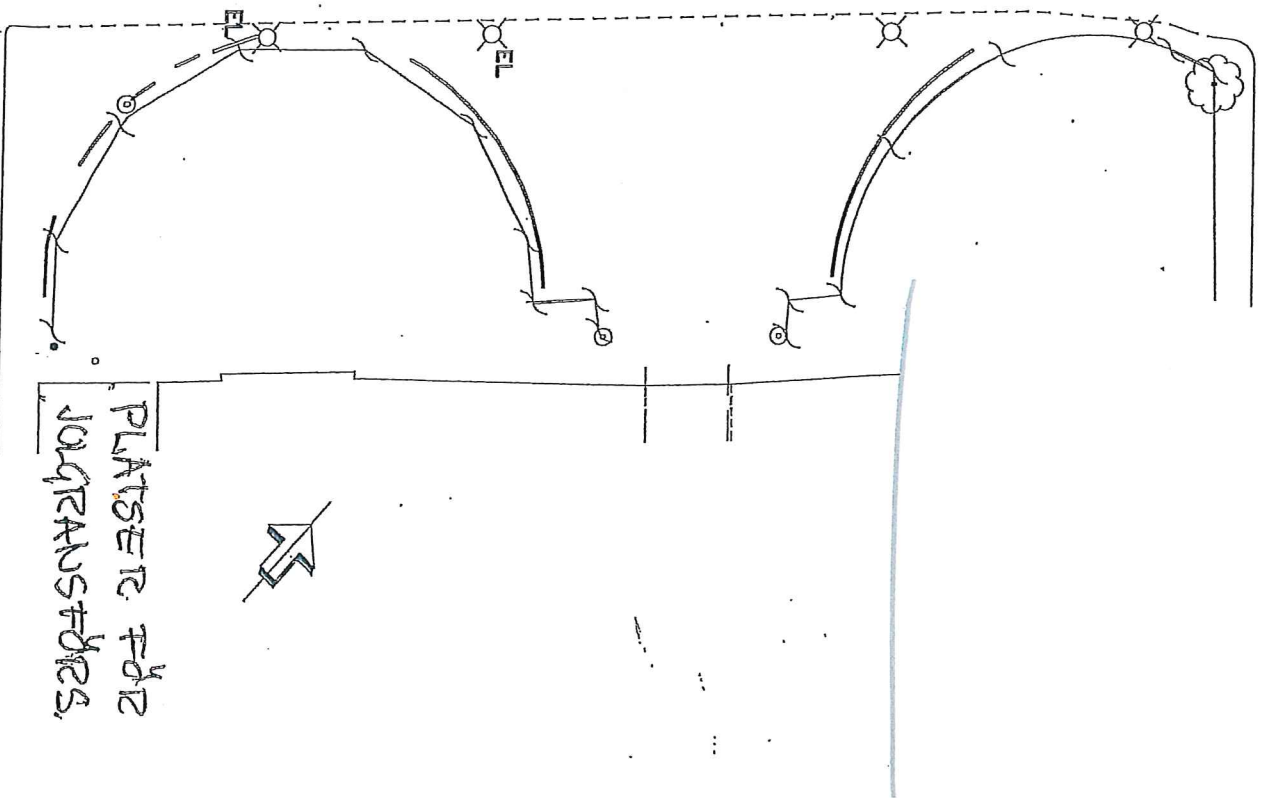

PLATSER FÖR
JAGRAUS#DRS.

VAKSALA TORG
SKALA A4 1:500

Allmän profil *Västerborg*

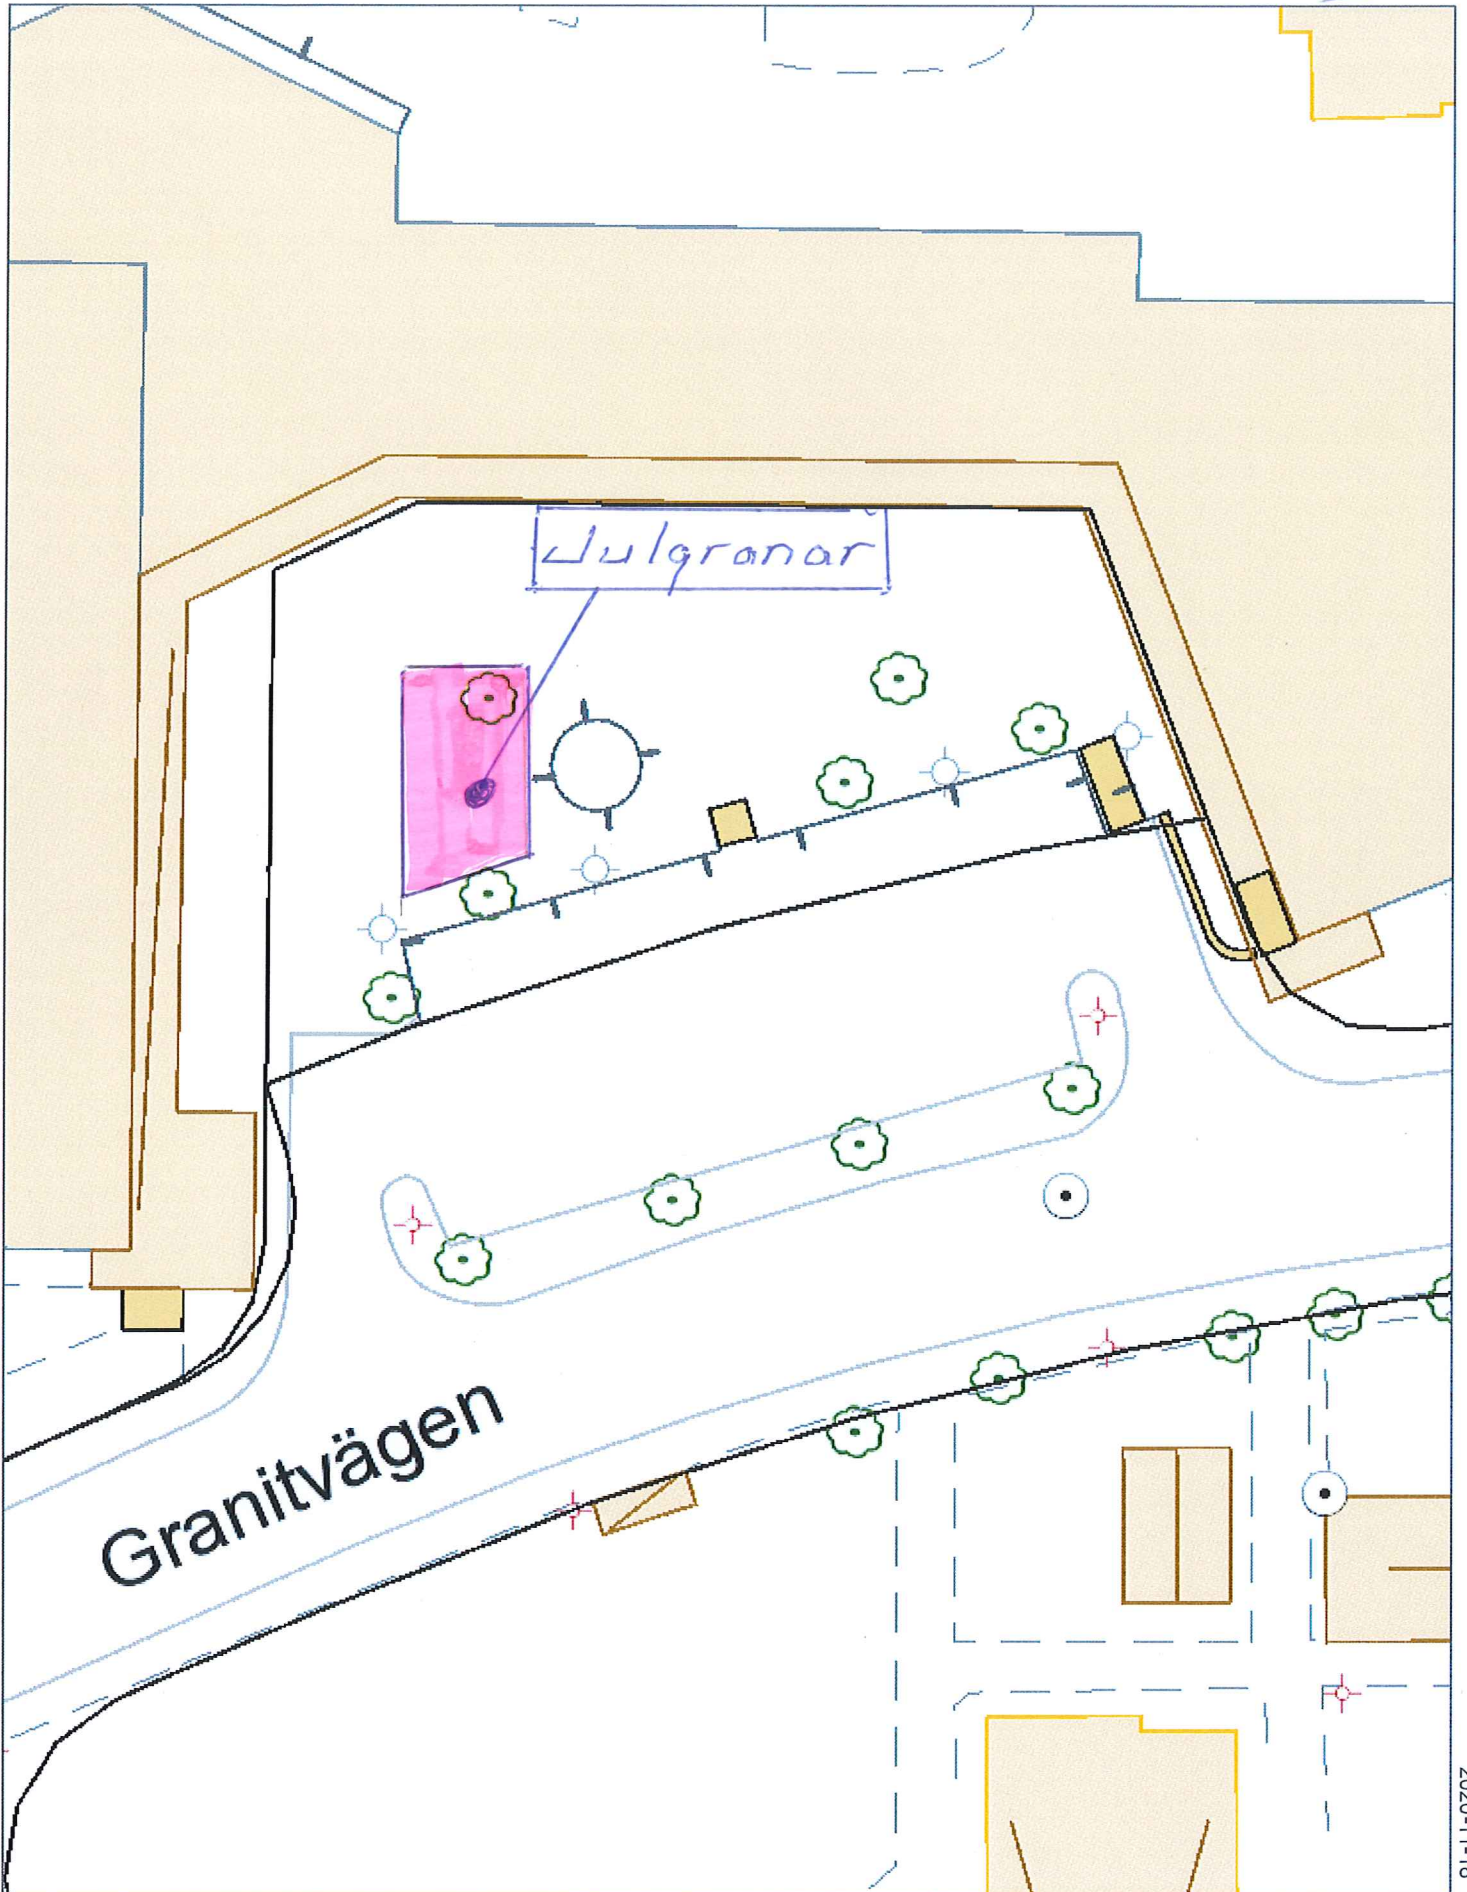

2020-11-18

S:t Erik's TORG
PARKERING

Uppsala kommun

15 m


30 m

1+2 3+4 5 6 7+8

Tider

5 § Försäljning får ske på följande försäljningsplatser



Pumpstugan alla helgfria dagar kl. 07.00-21.00,
S:t Erik's gård alla helgfria dagar kl. 07-21.00 med undantag för
fredag natt och lördag natt då tiden förlängs till kl. 01.00 nästföljande

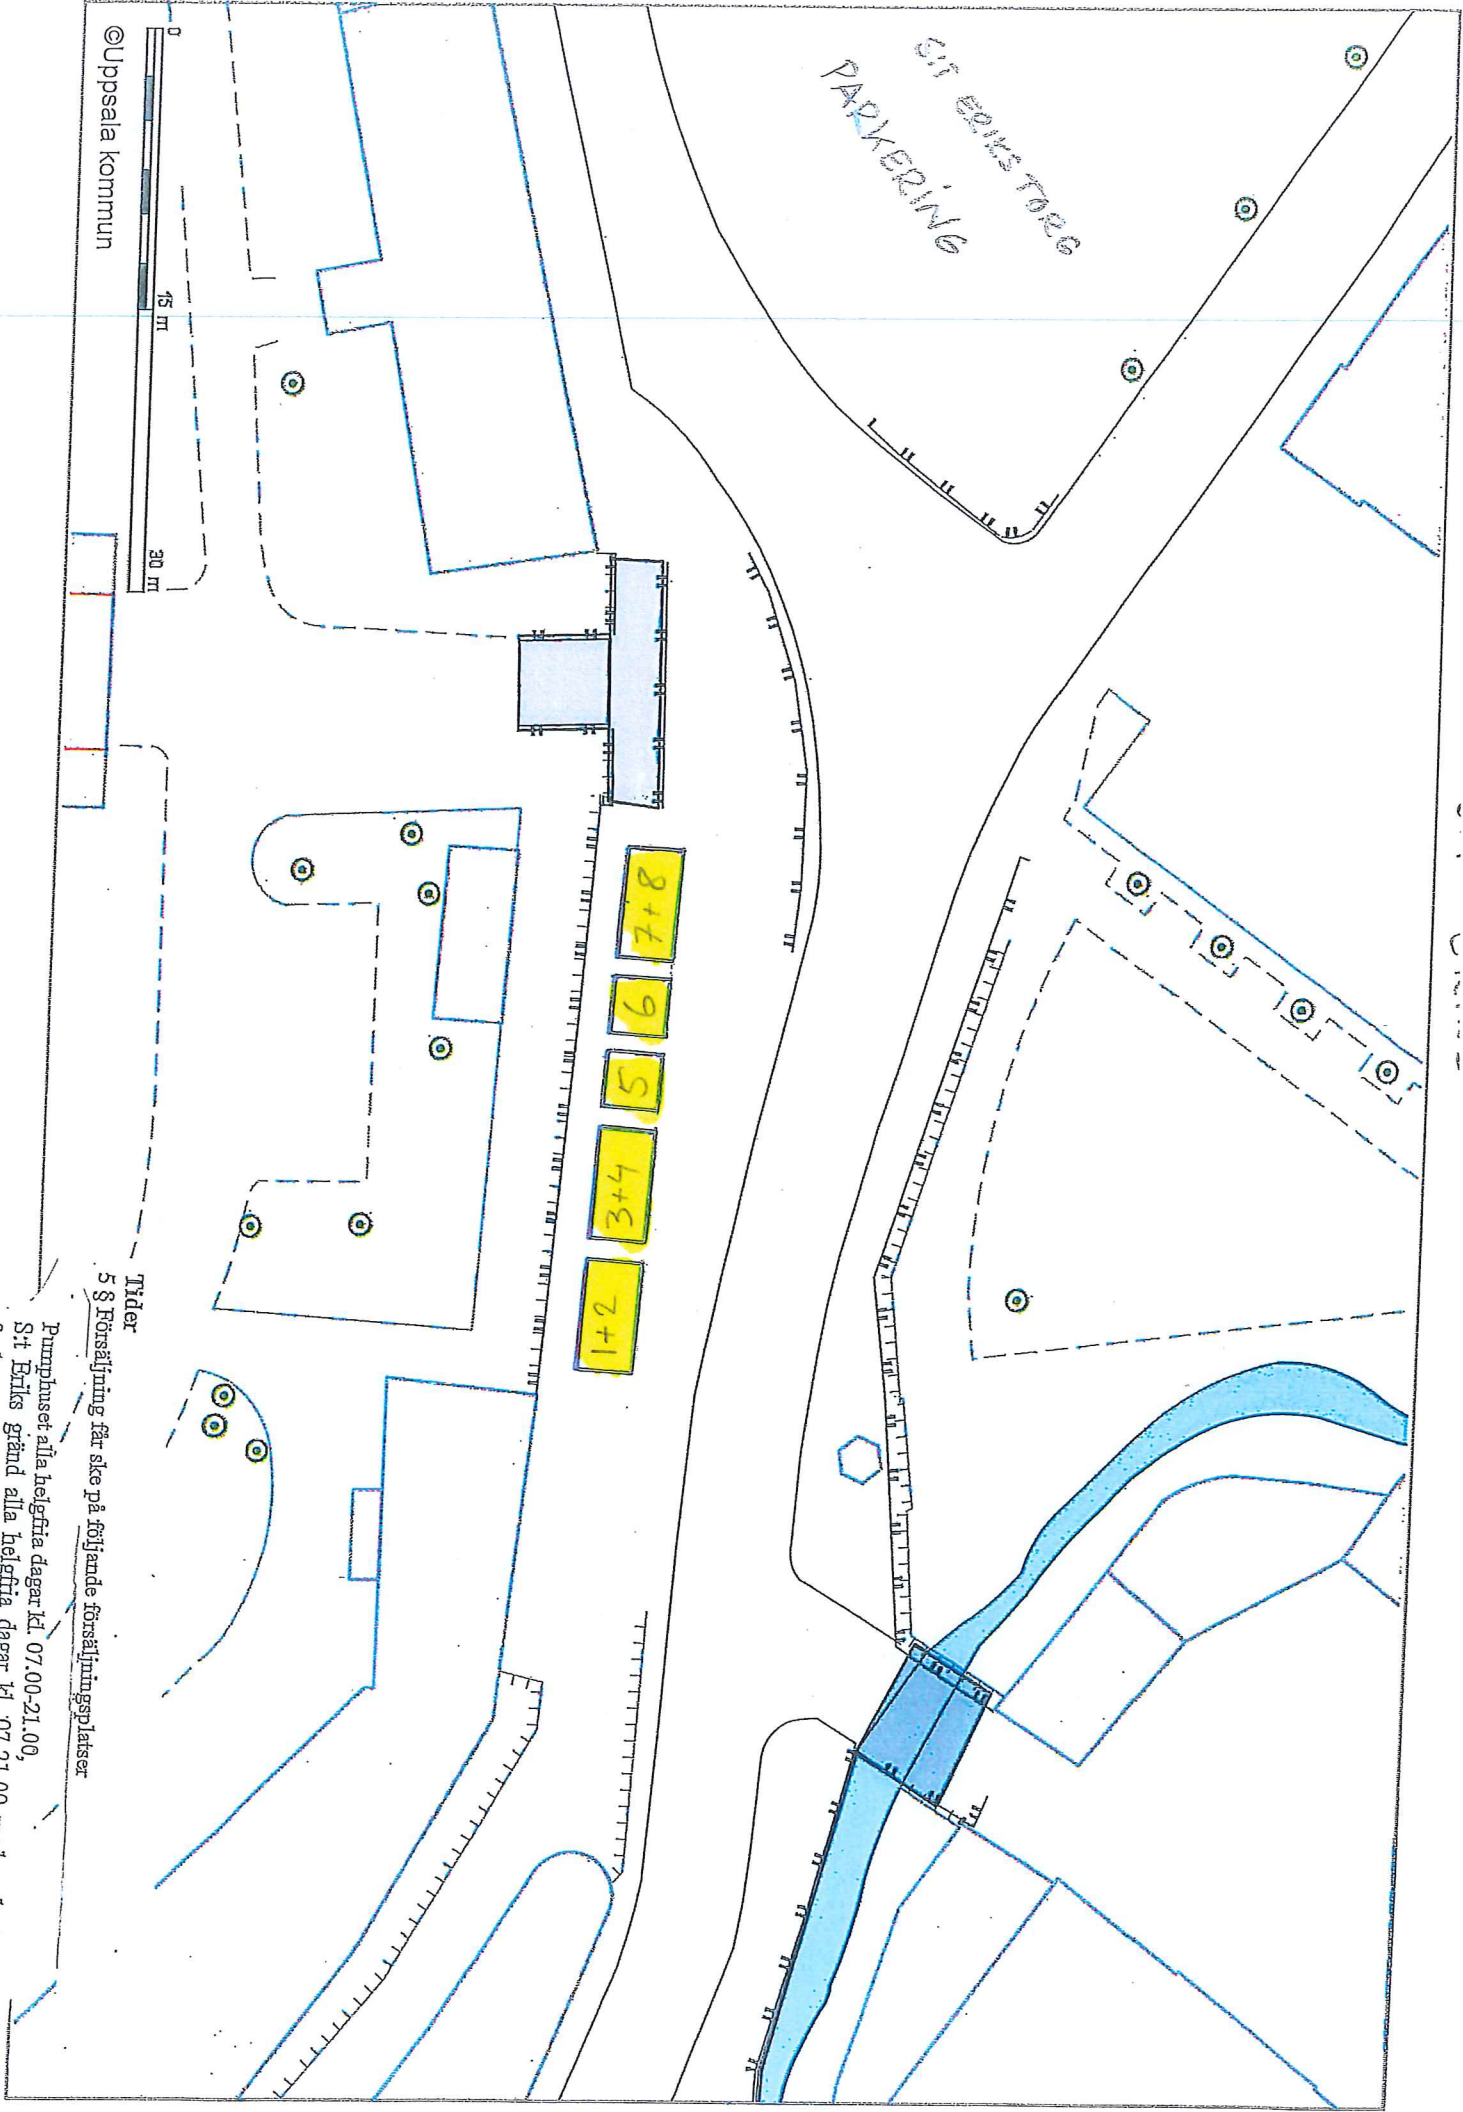




Allmän profil

maj 17, 2018

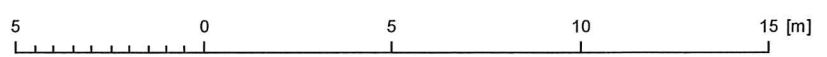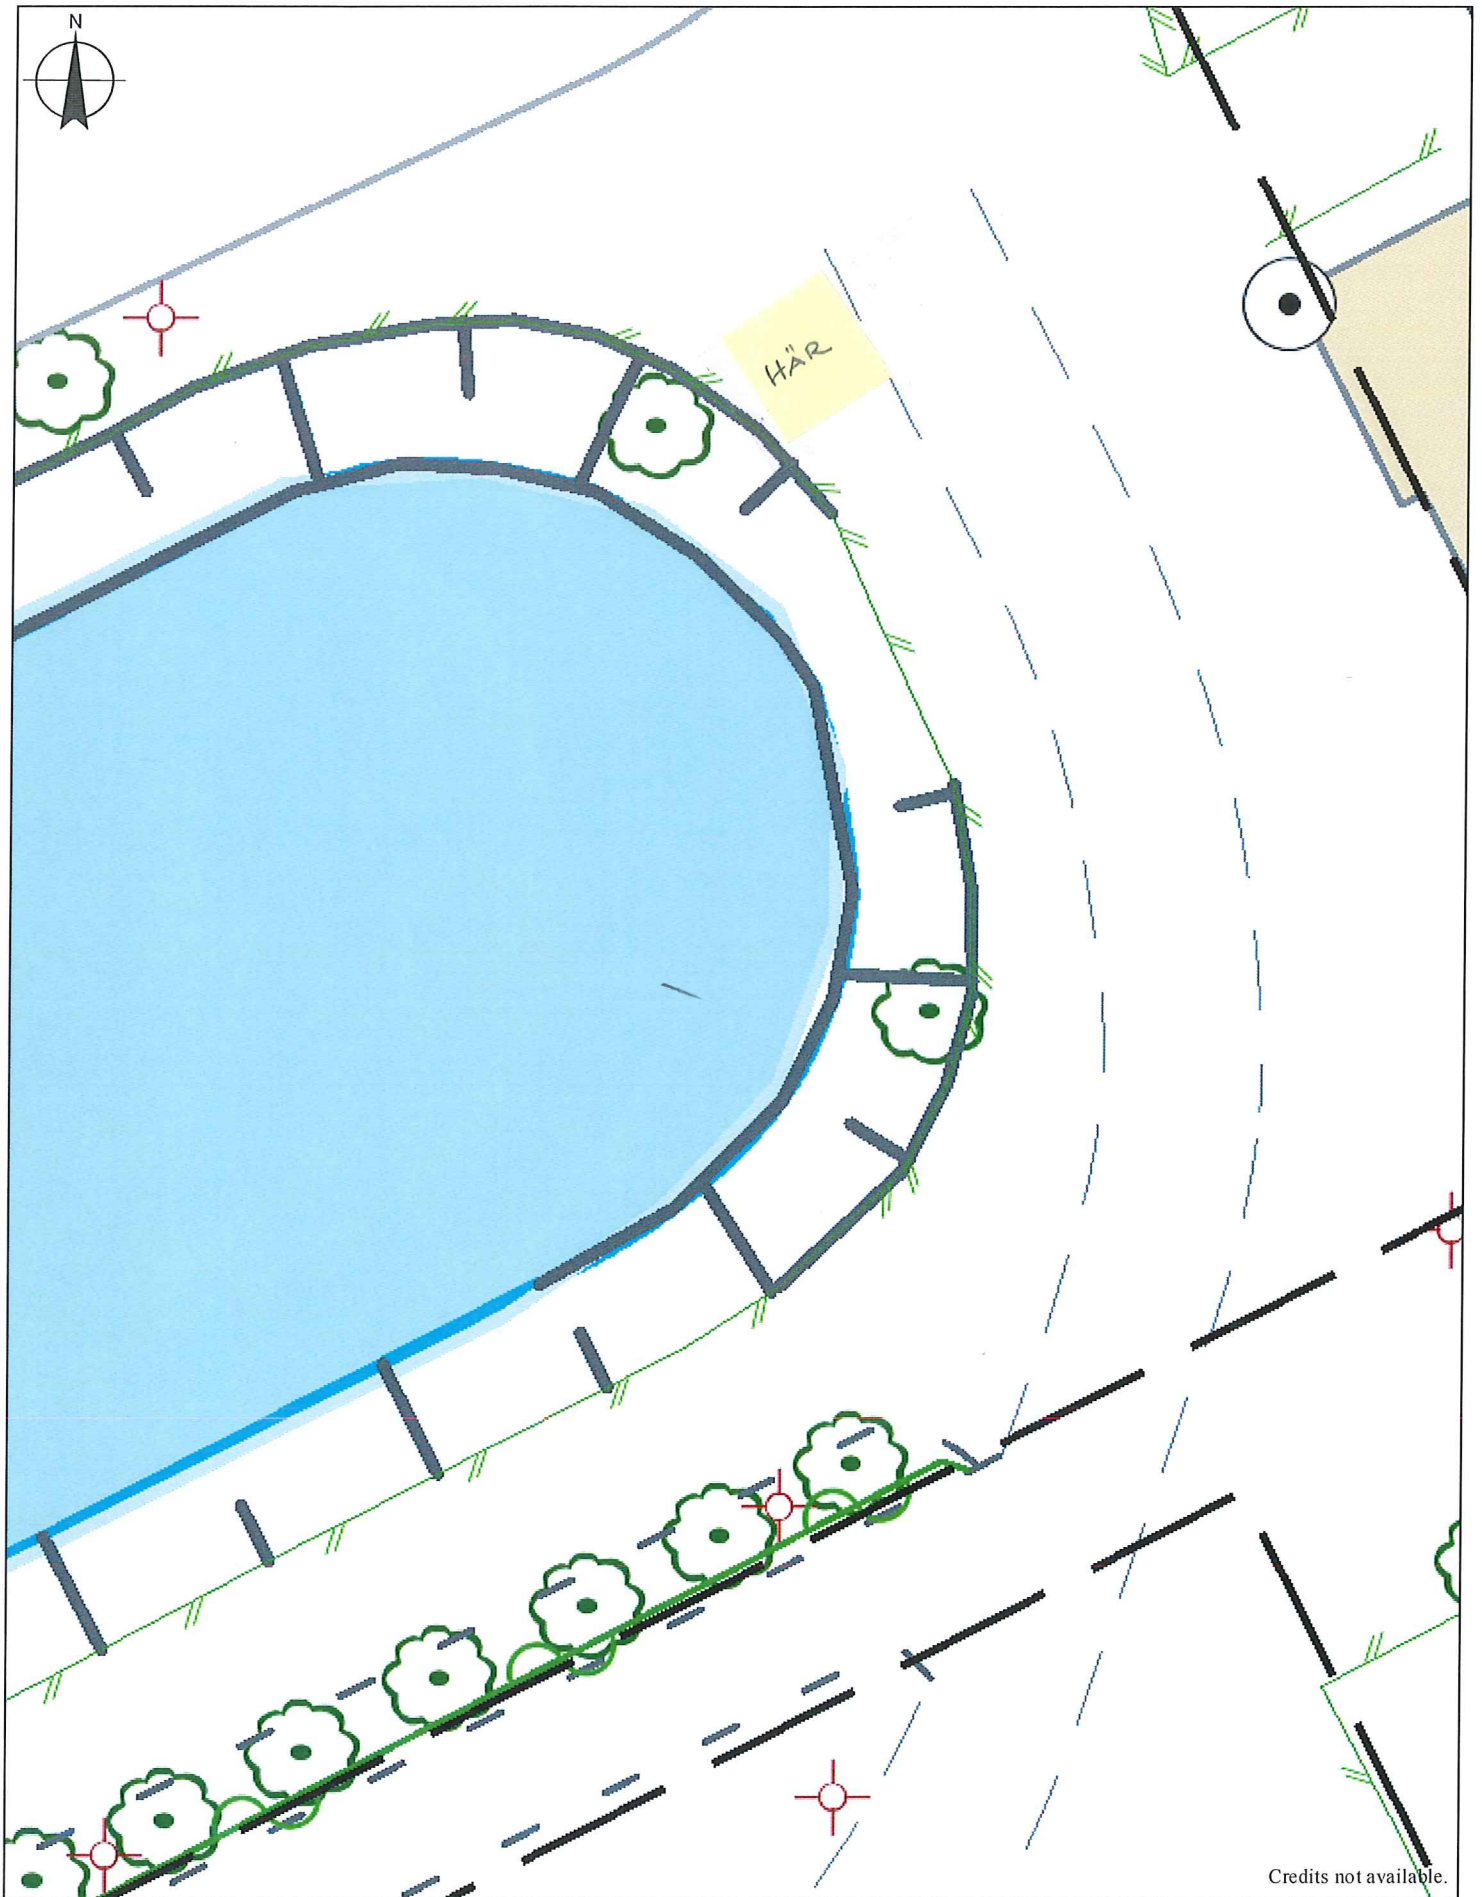


1:200

GÅGATAN-Svartbäcksgatan

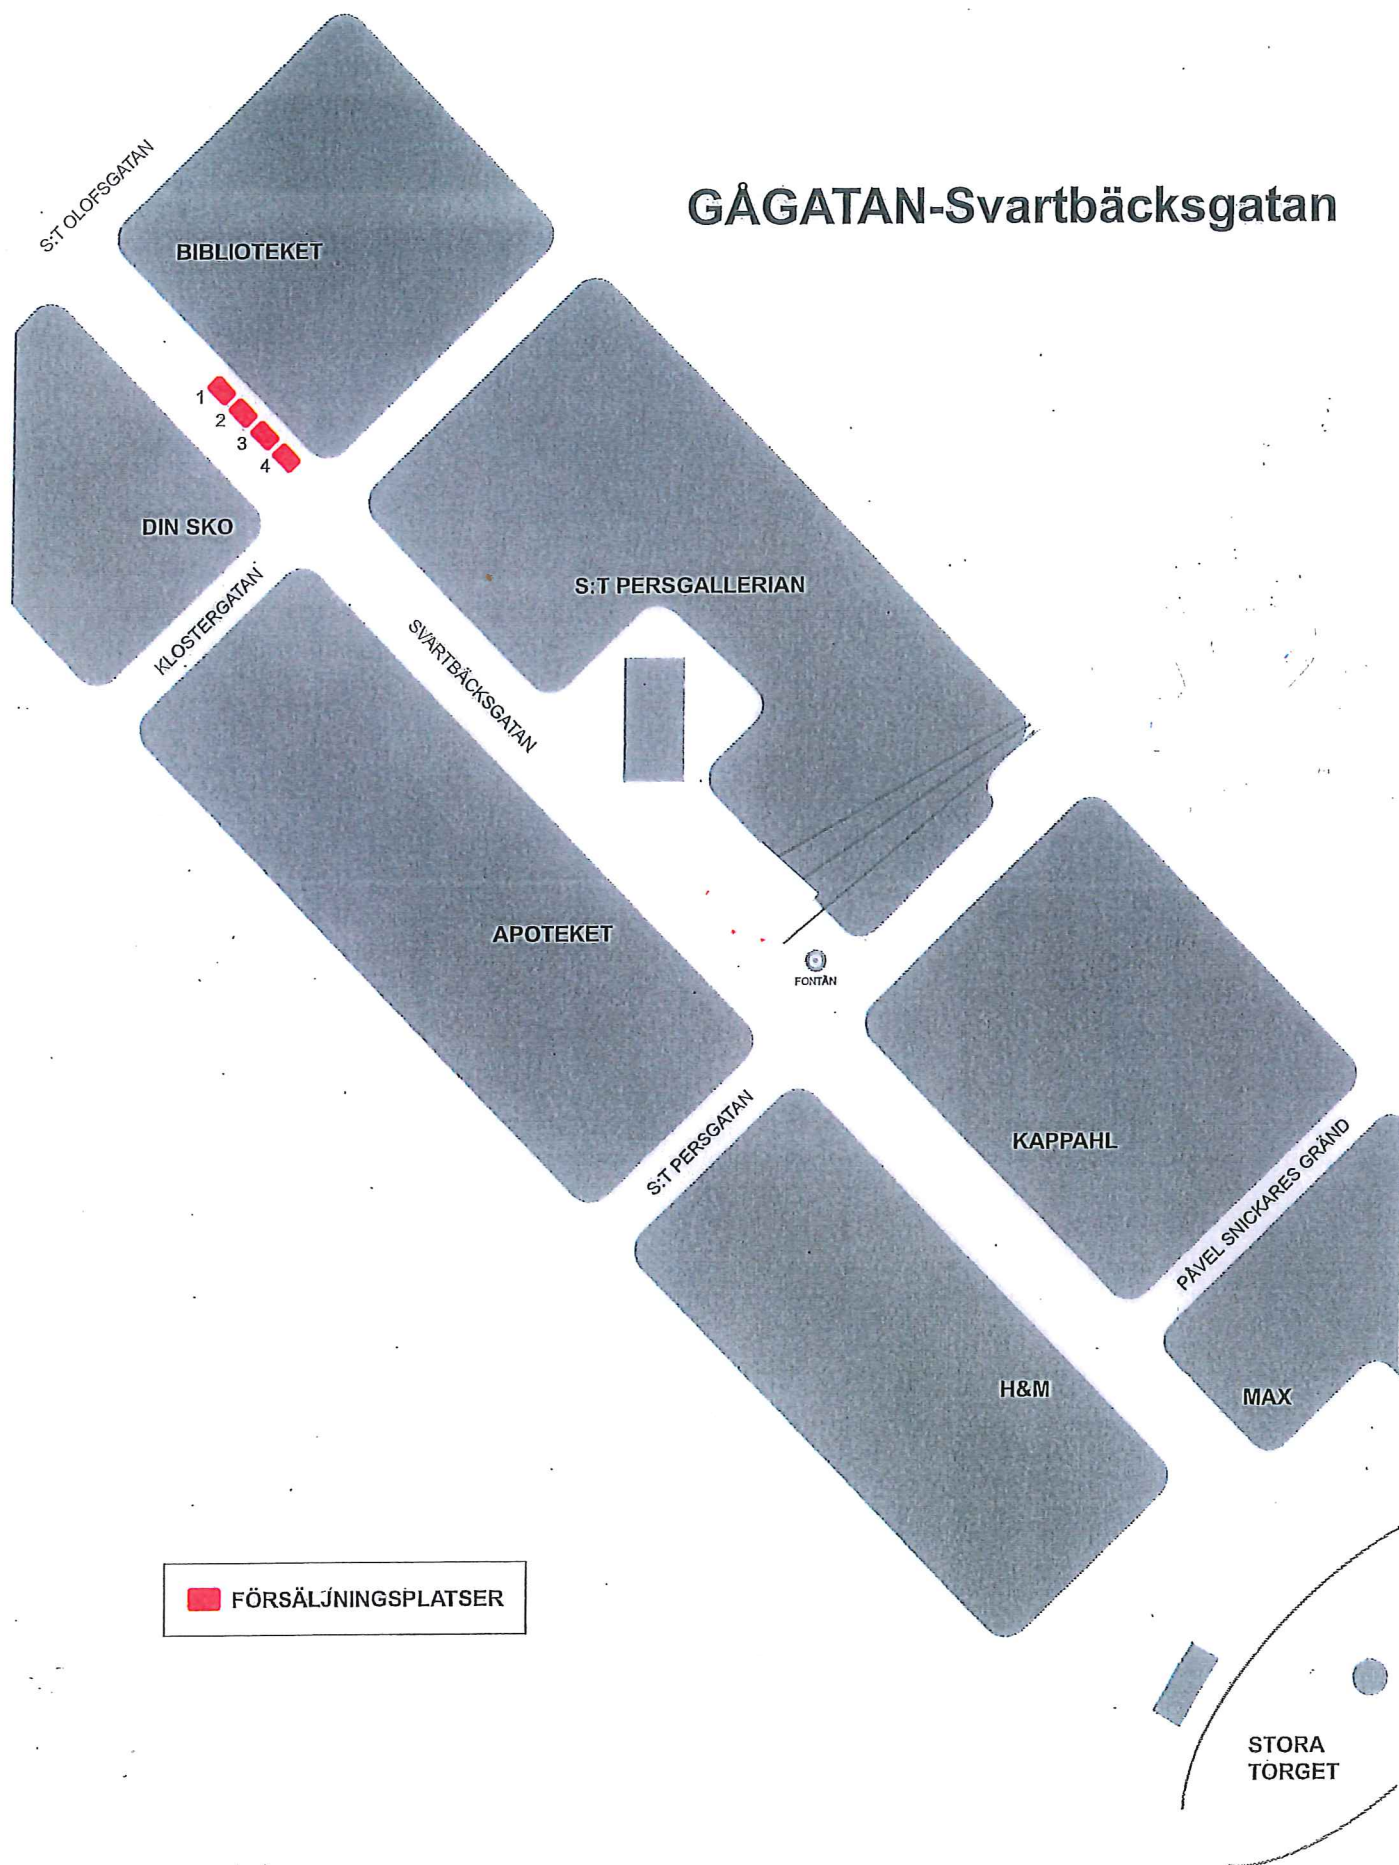

 FÖRSÄLJNINGSPLATSER

STORA
TORGET

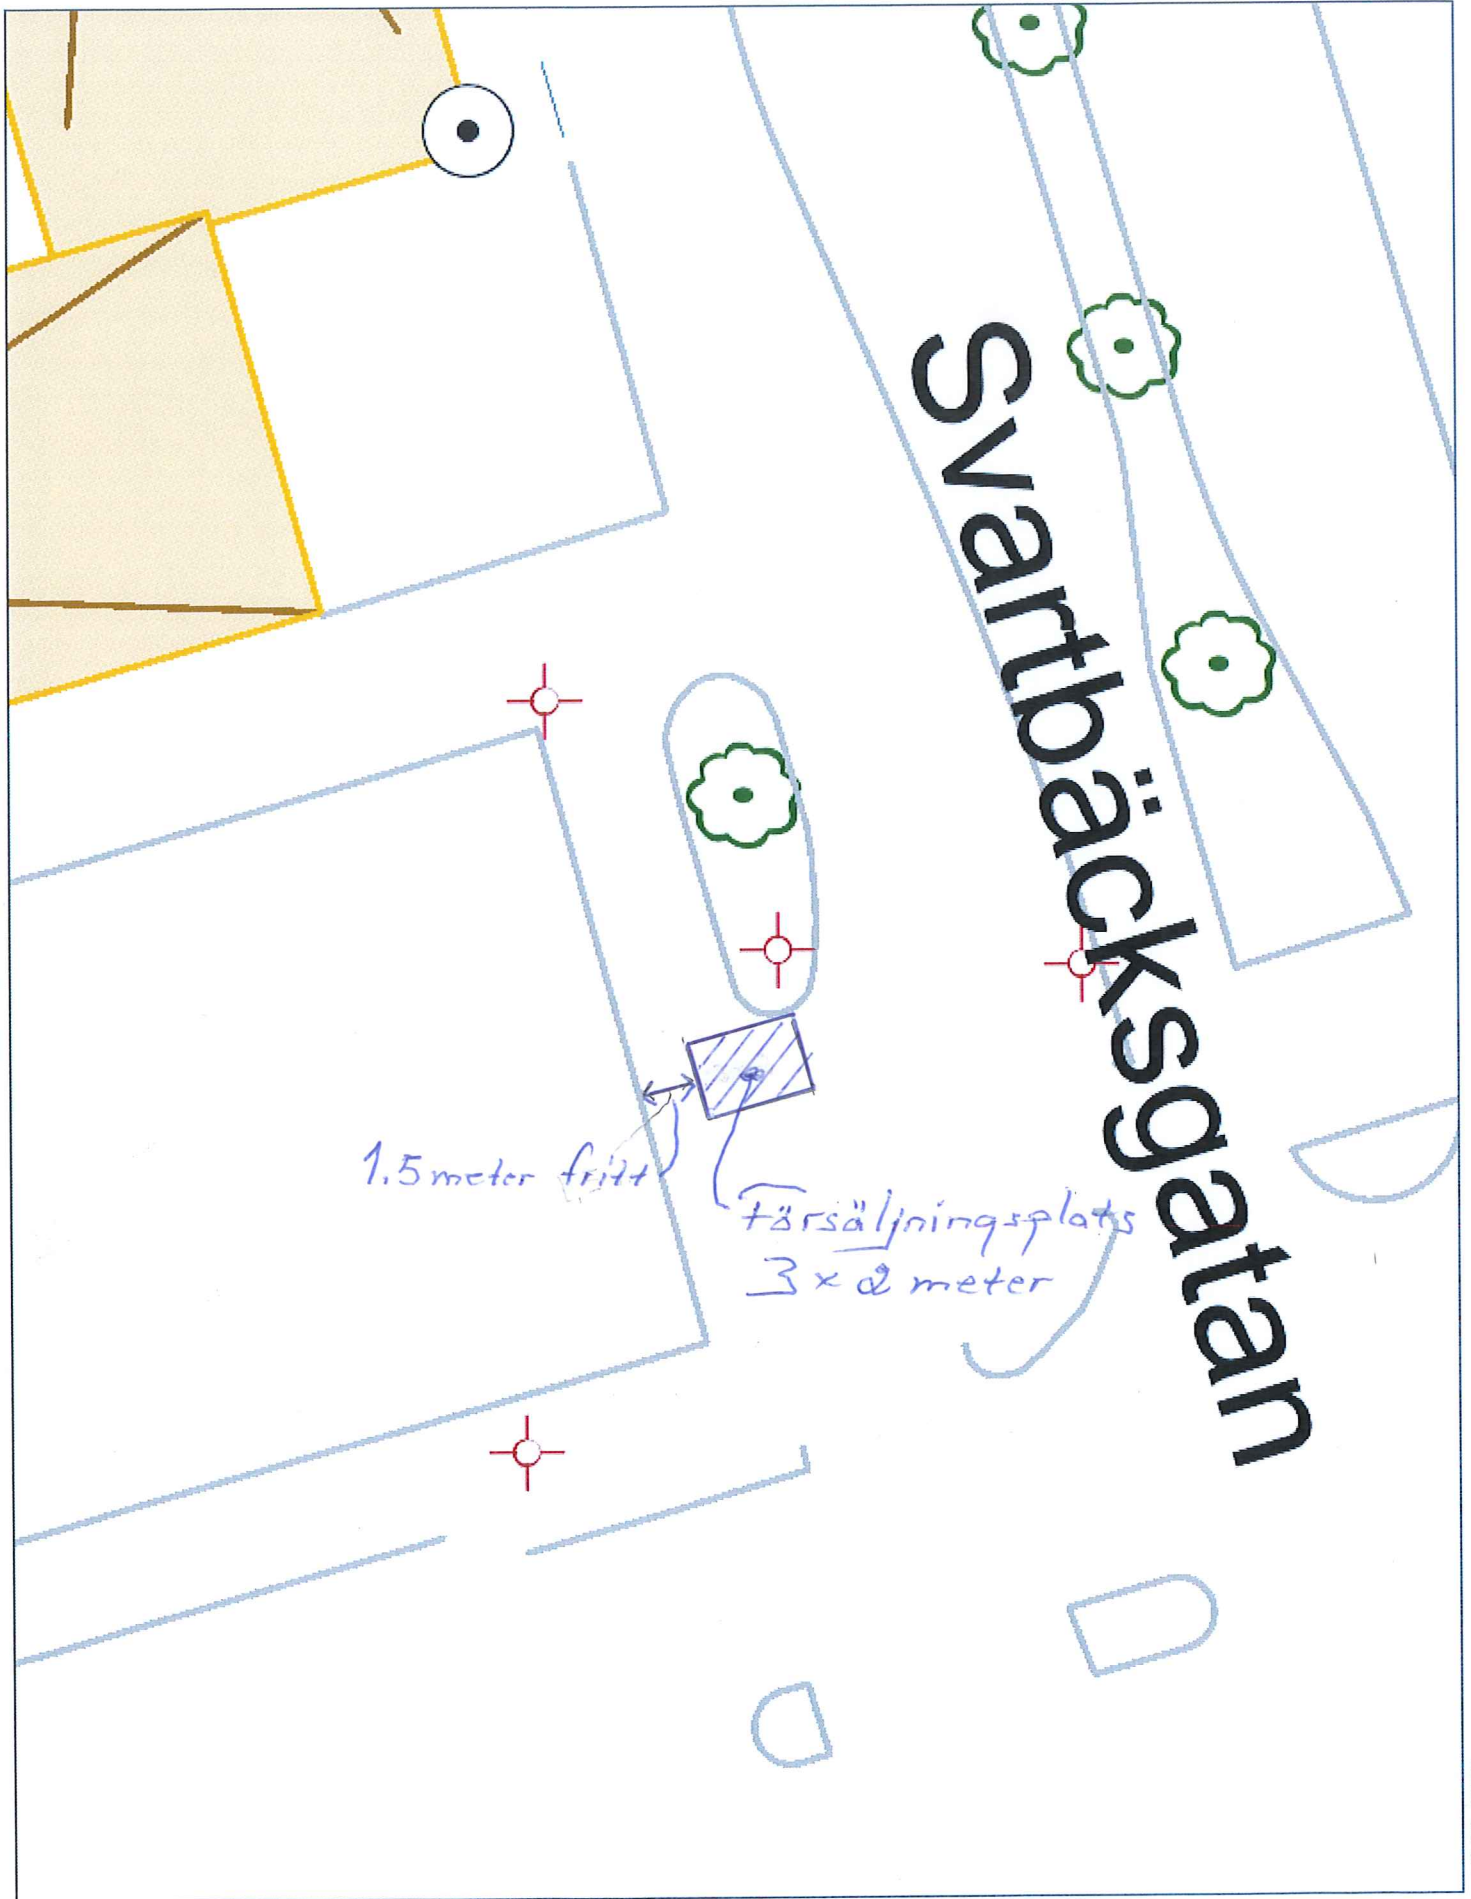

2020-05-04

Väderkvamsgatan

Vaksalagatan


Salaga


GRÖNSAKER

O. J. LGRAN

INFO TAVLA
OBP

1. 3 x 10 A (stolpe)
2. 3 x 10 A, 1 x 16 A, 1 x 25 A (1 skåp)
3. 3 x 10 A, 1 x 16 A, 1 x 25 A (1 skåp)
4. 4 x 10 A, 4 x 32 A (1 skåp)
5. 3 x 10 A
6. 4 x 10 A, 2 x 16 A, 2 x 25 A
7. 4 x 10 A, 2 x 16 A, 2 x 25 A (1 skåp)
8. 3 x 10 A (stolpe)
9. 4 x 10 A, 2 x 16 A, 2 x 25 A (1 skåp)

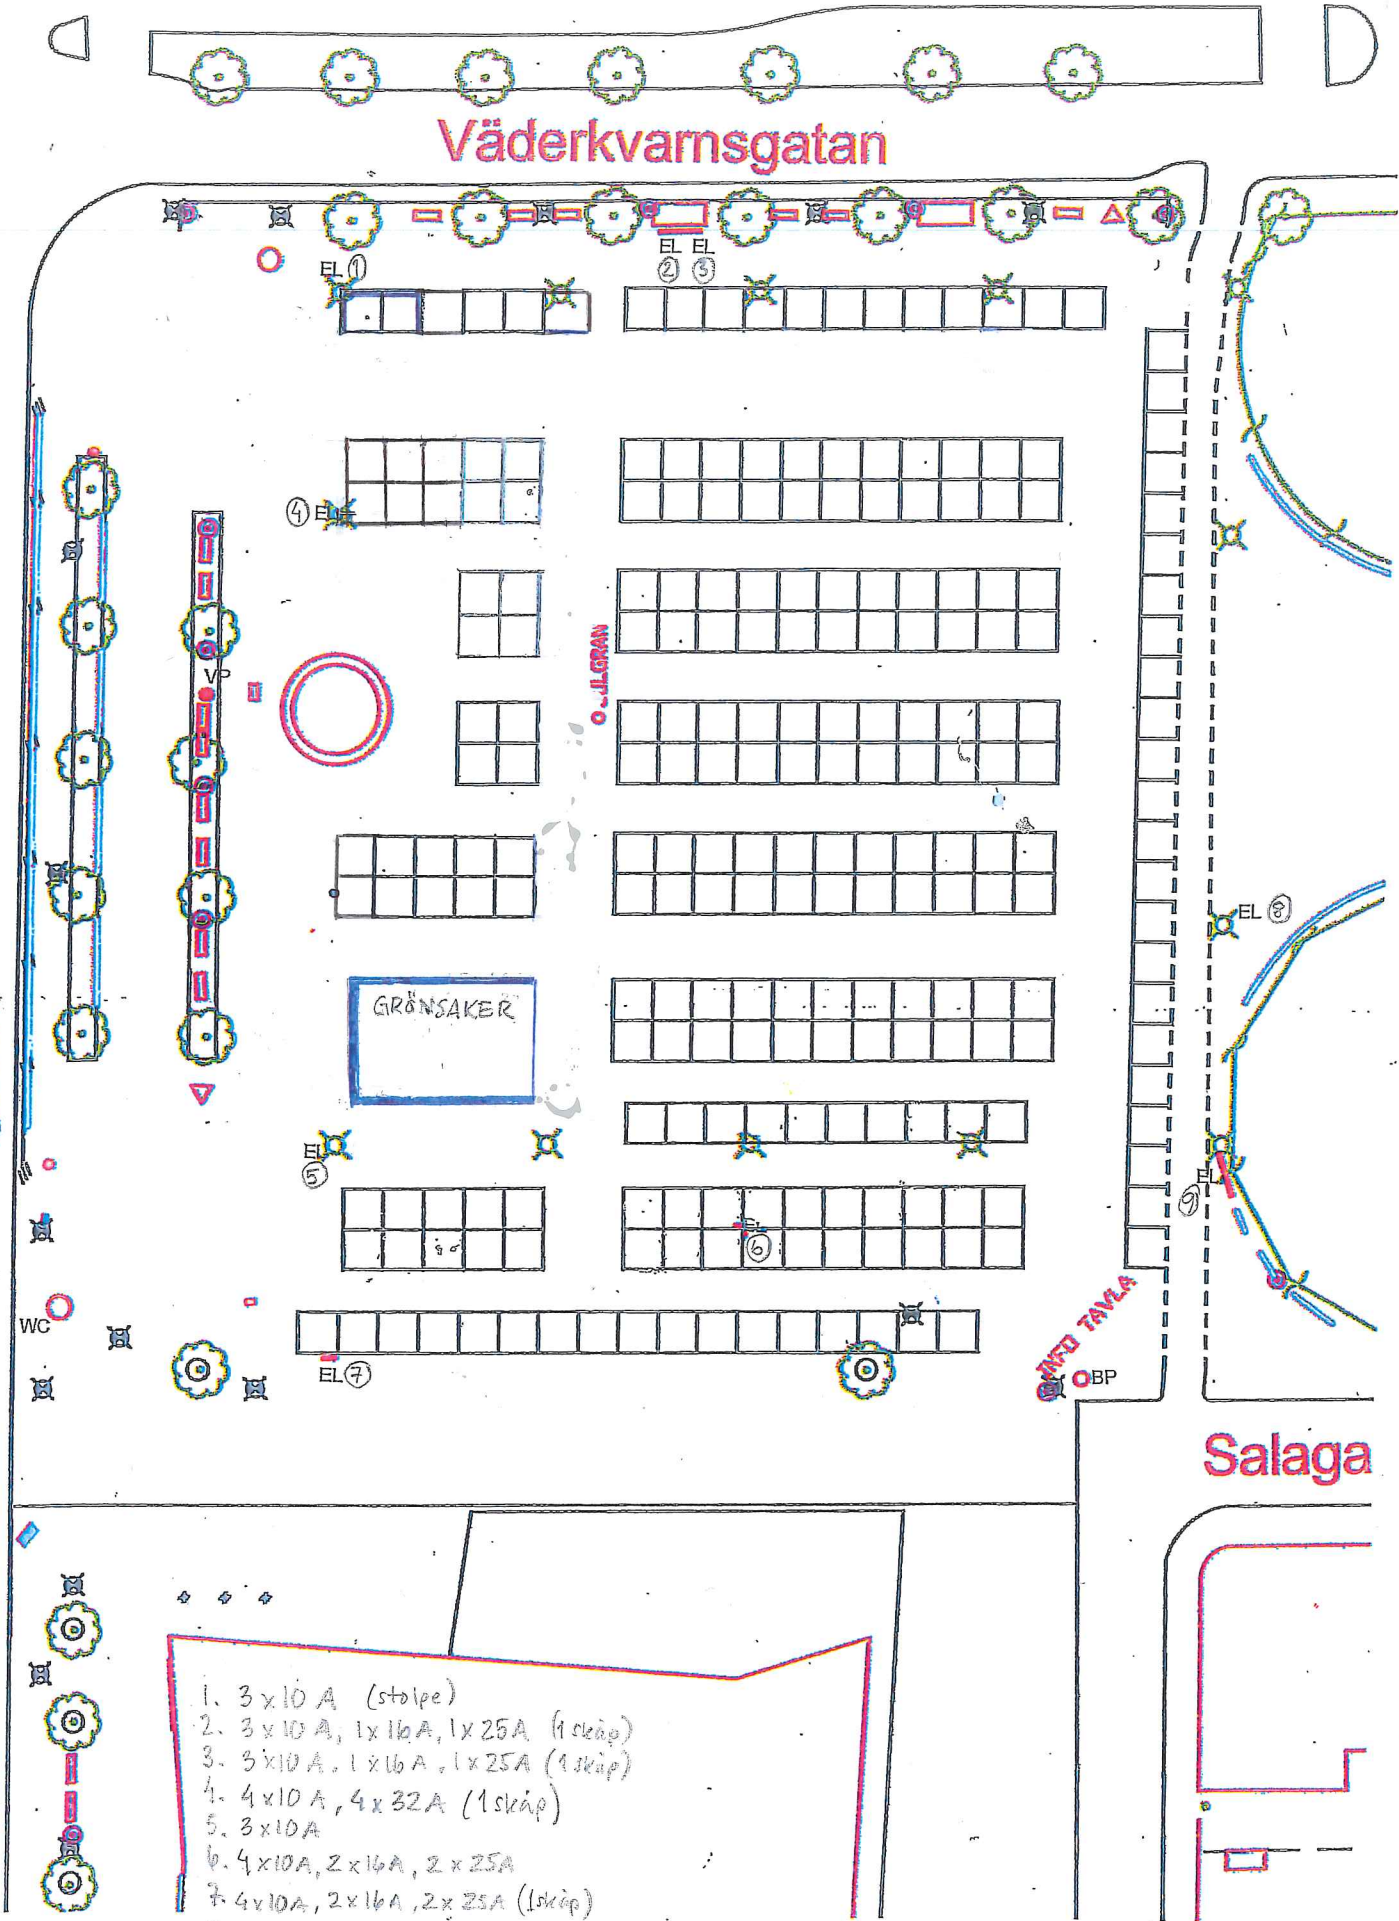

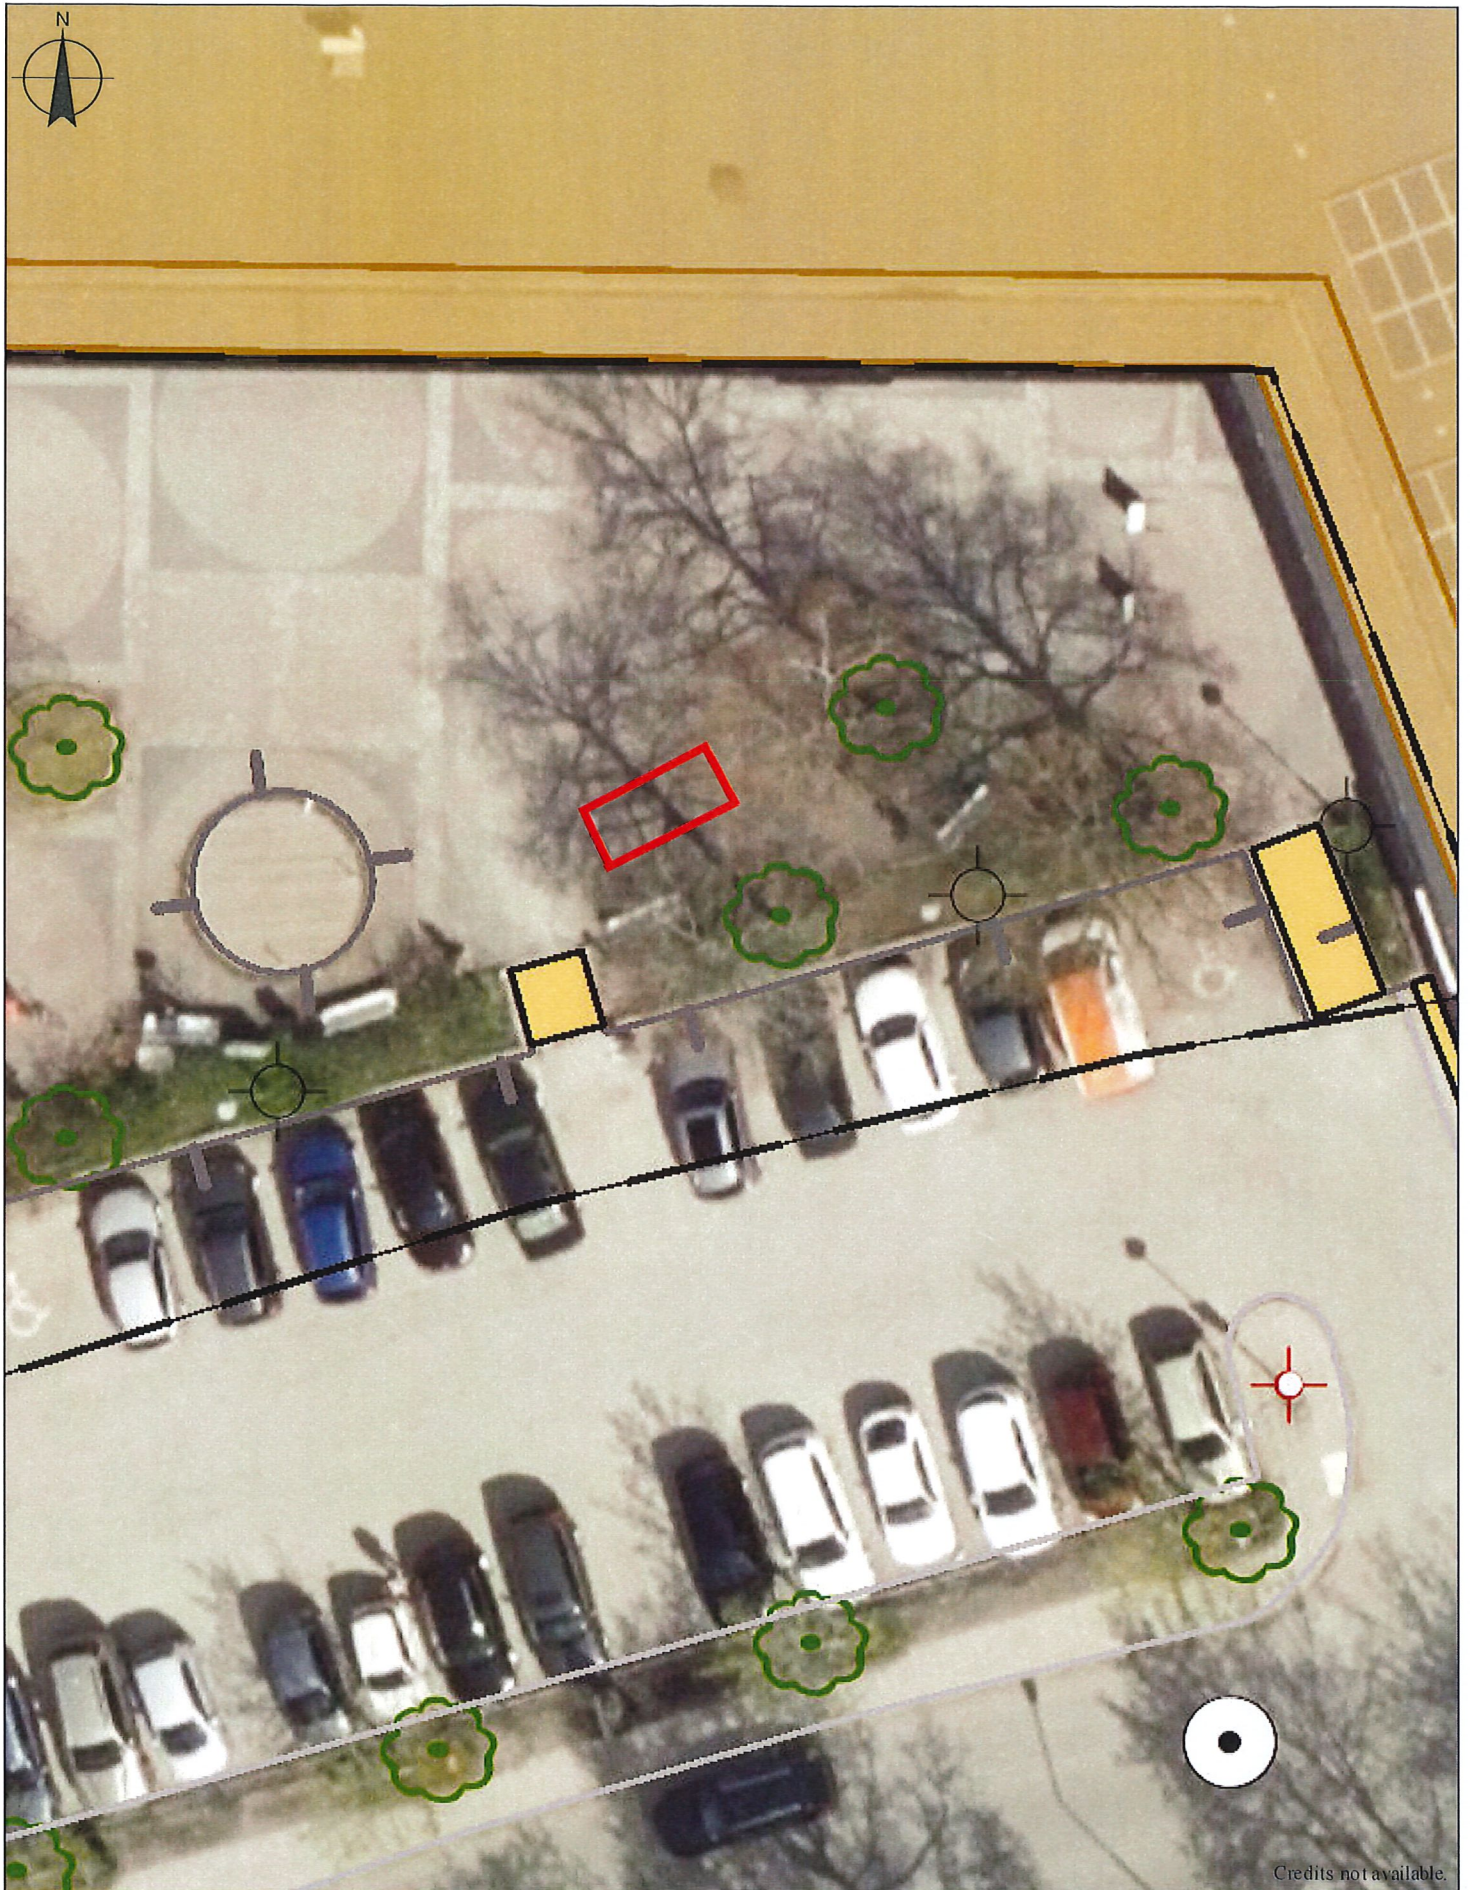

5 0 5 10 15 [m]


1:200

Credits not available.

Almunge



Uppsala
kommun

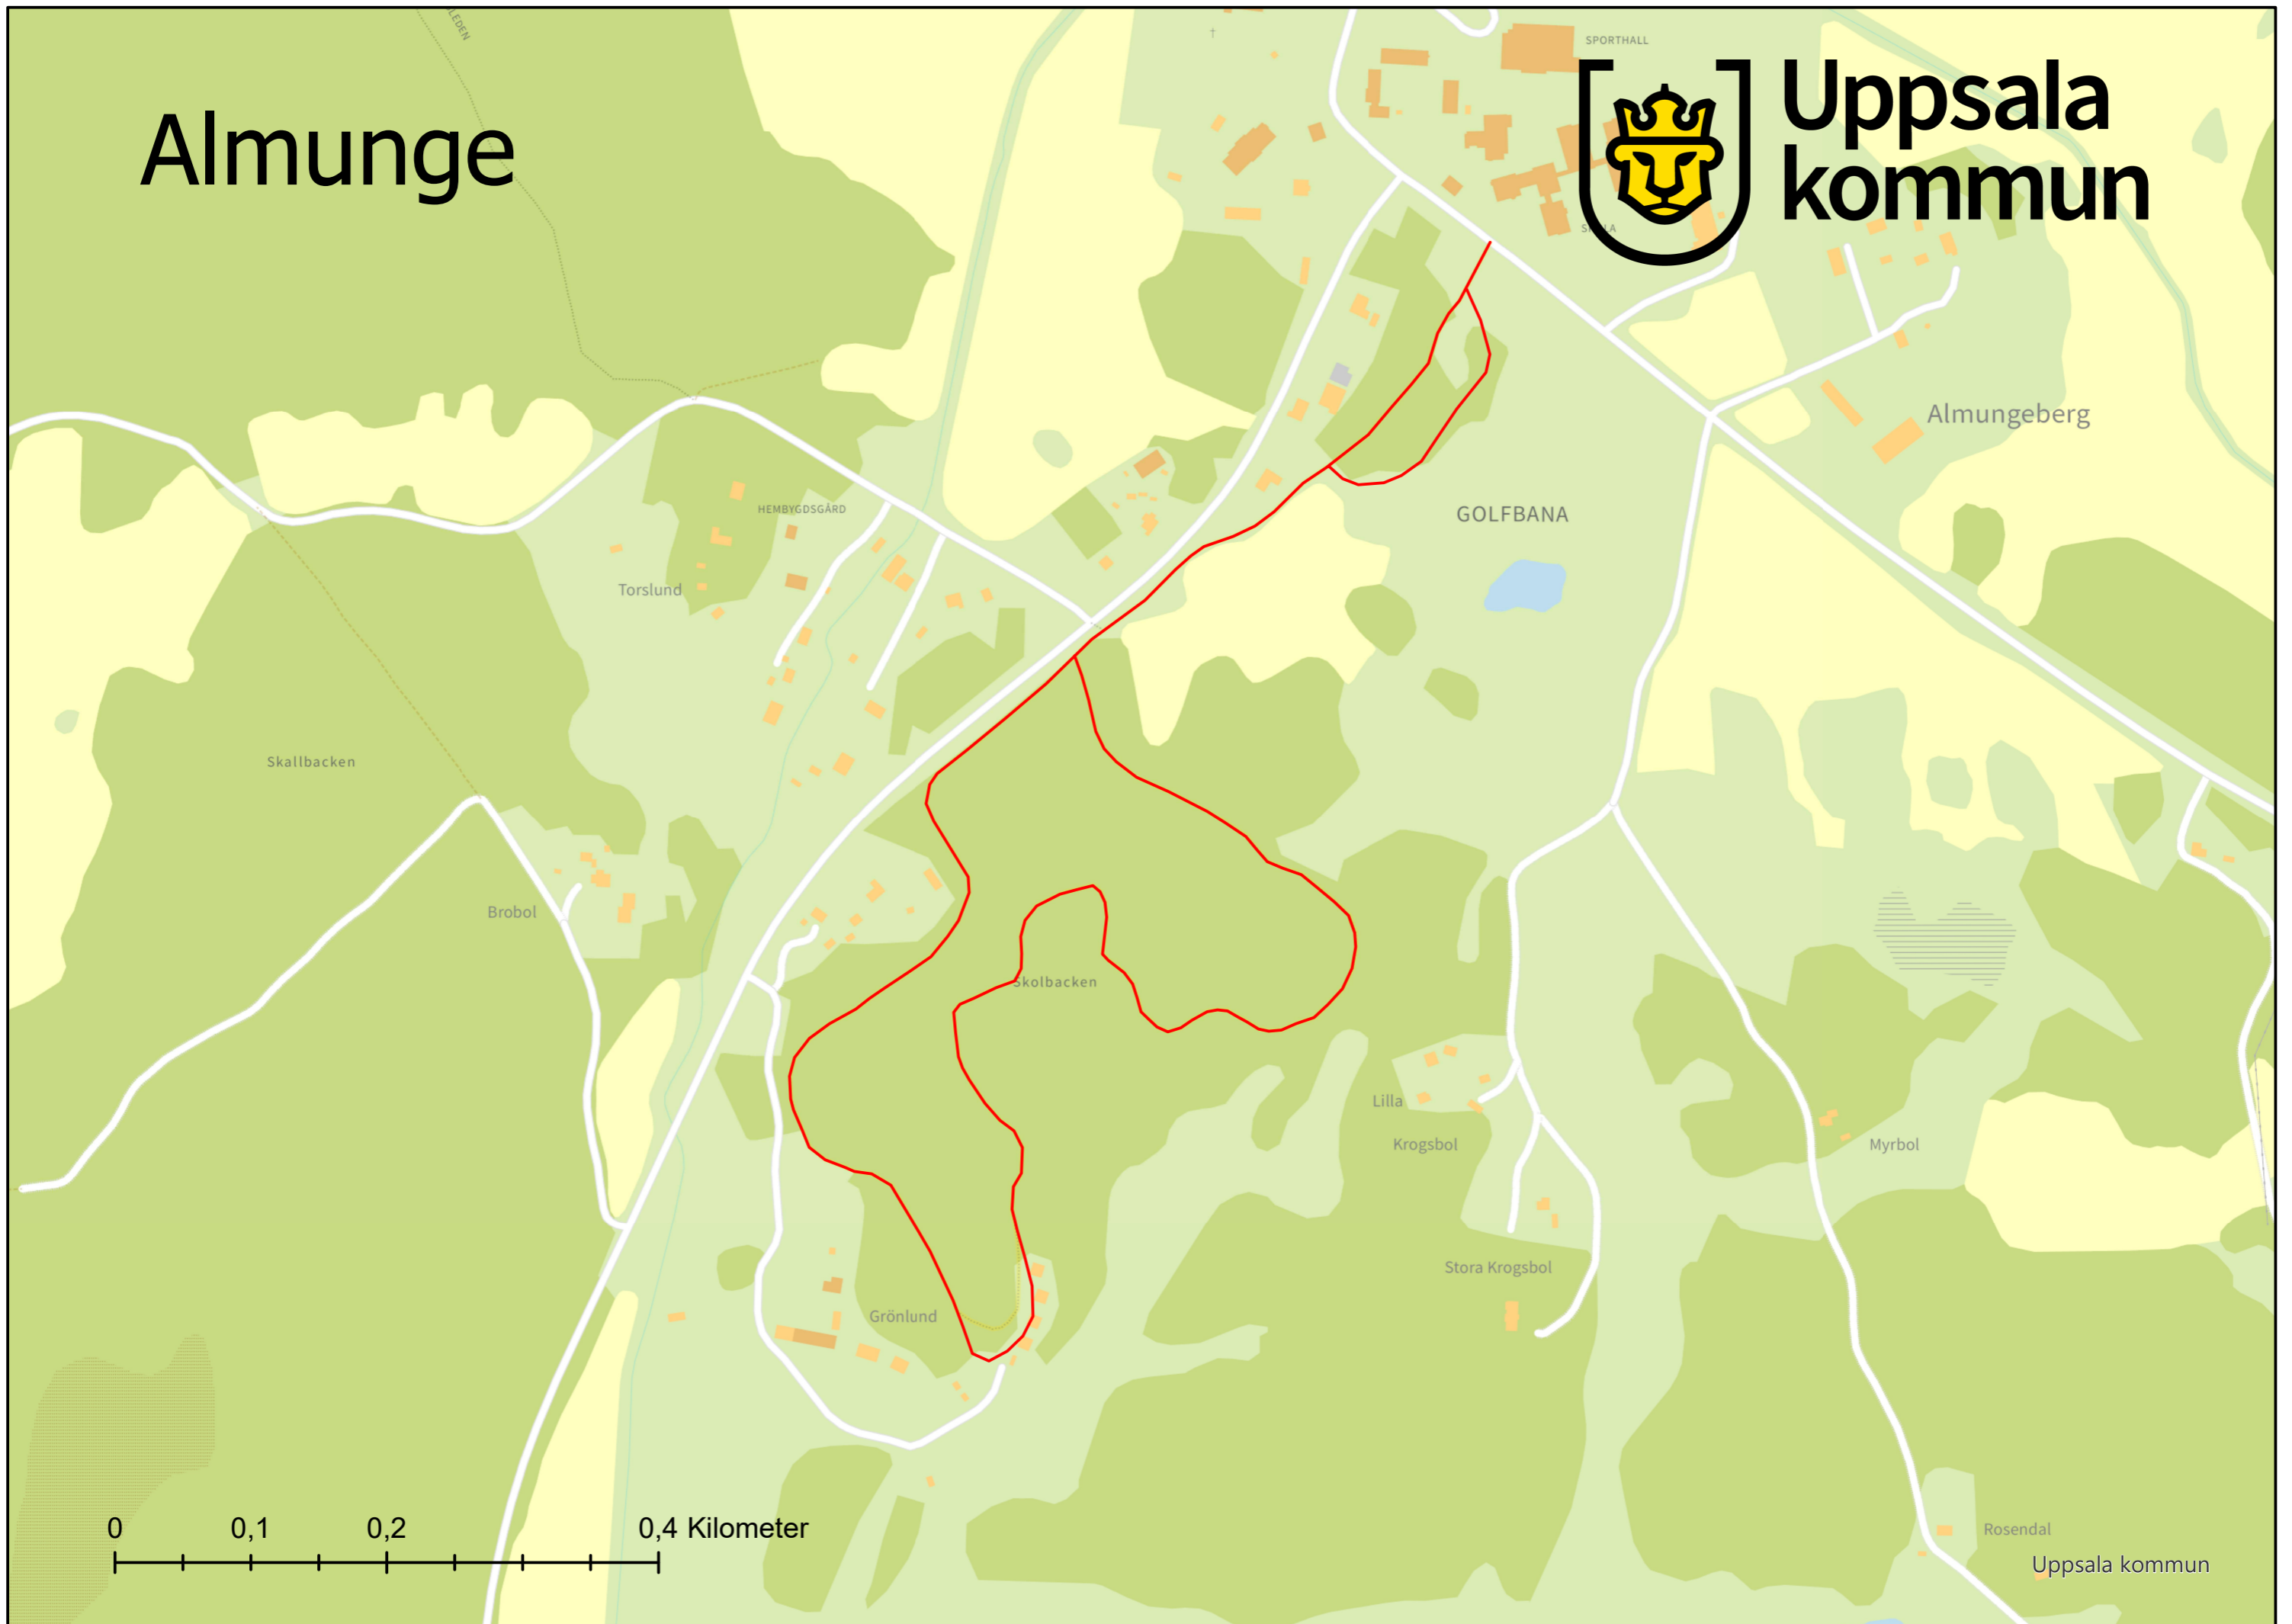

0 0,1 0,2 0,4 Kilometer

Rosendal
Uppsala kommun

Björklinge

Långsjön



Uppsala kommun


Björklinge



Sandbro-
höjden

Uppsala kommun

Bälinge IP

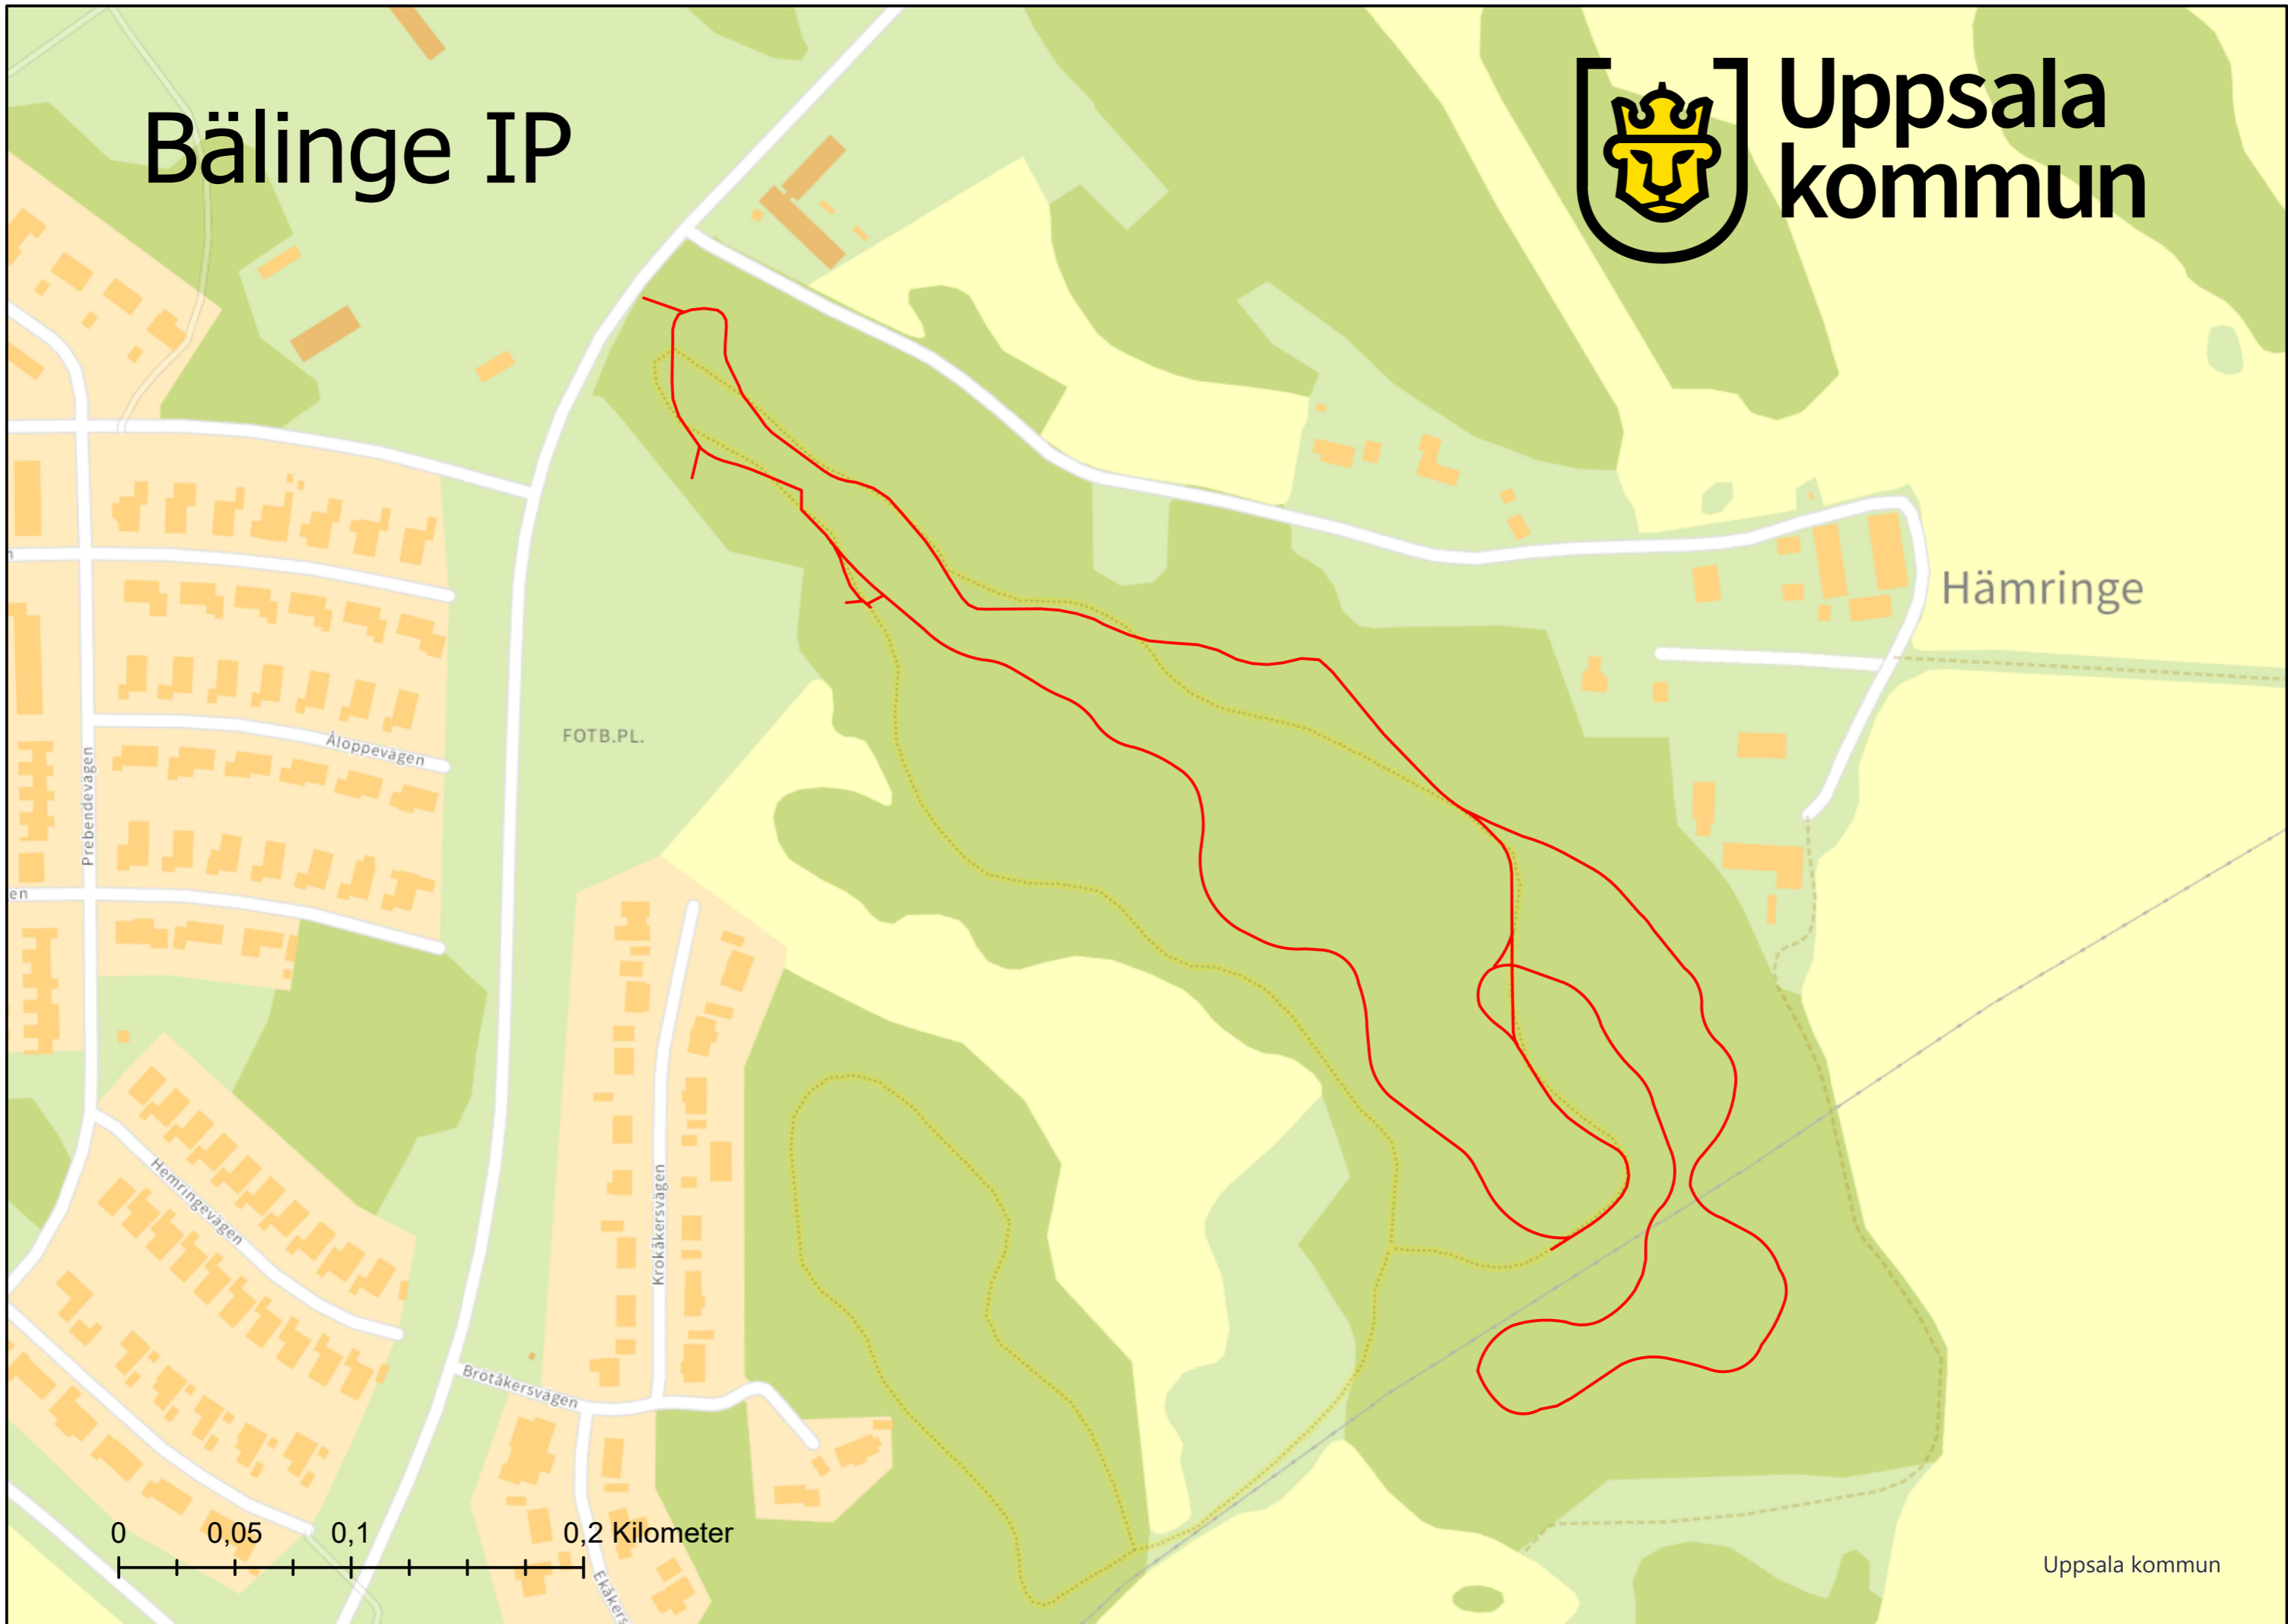

0 0,05 0,1 0,2 Kilometer

Fjälliden, Börje IP



Uppsala
kommun


Storkärret

Nyby

FOTB.PL.

Uppsala kommun

0 0,05 0,1 0,2 Kilometer

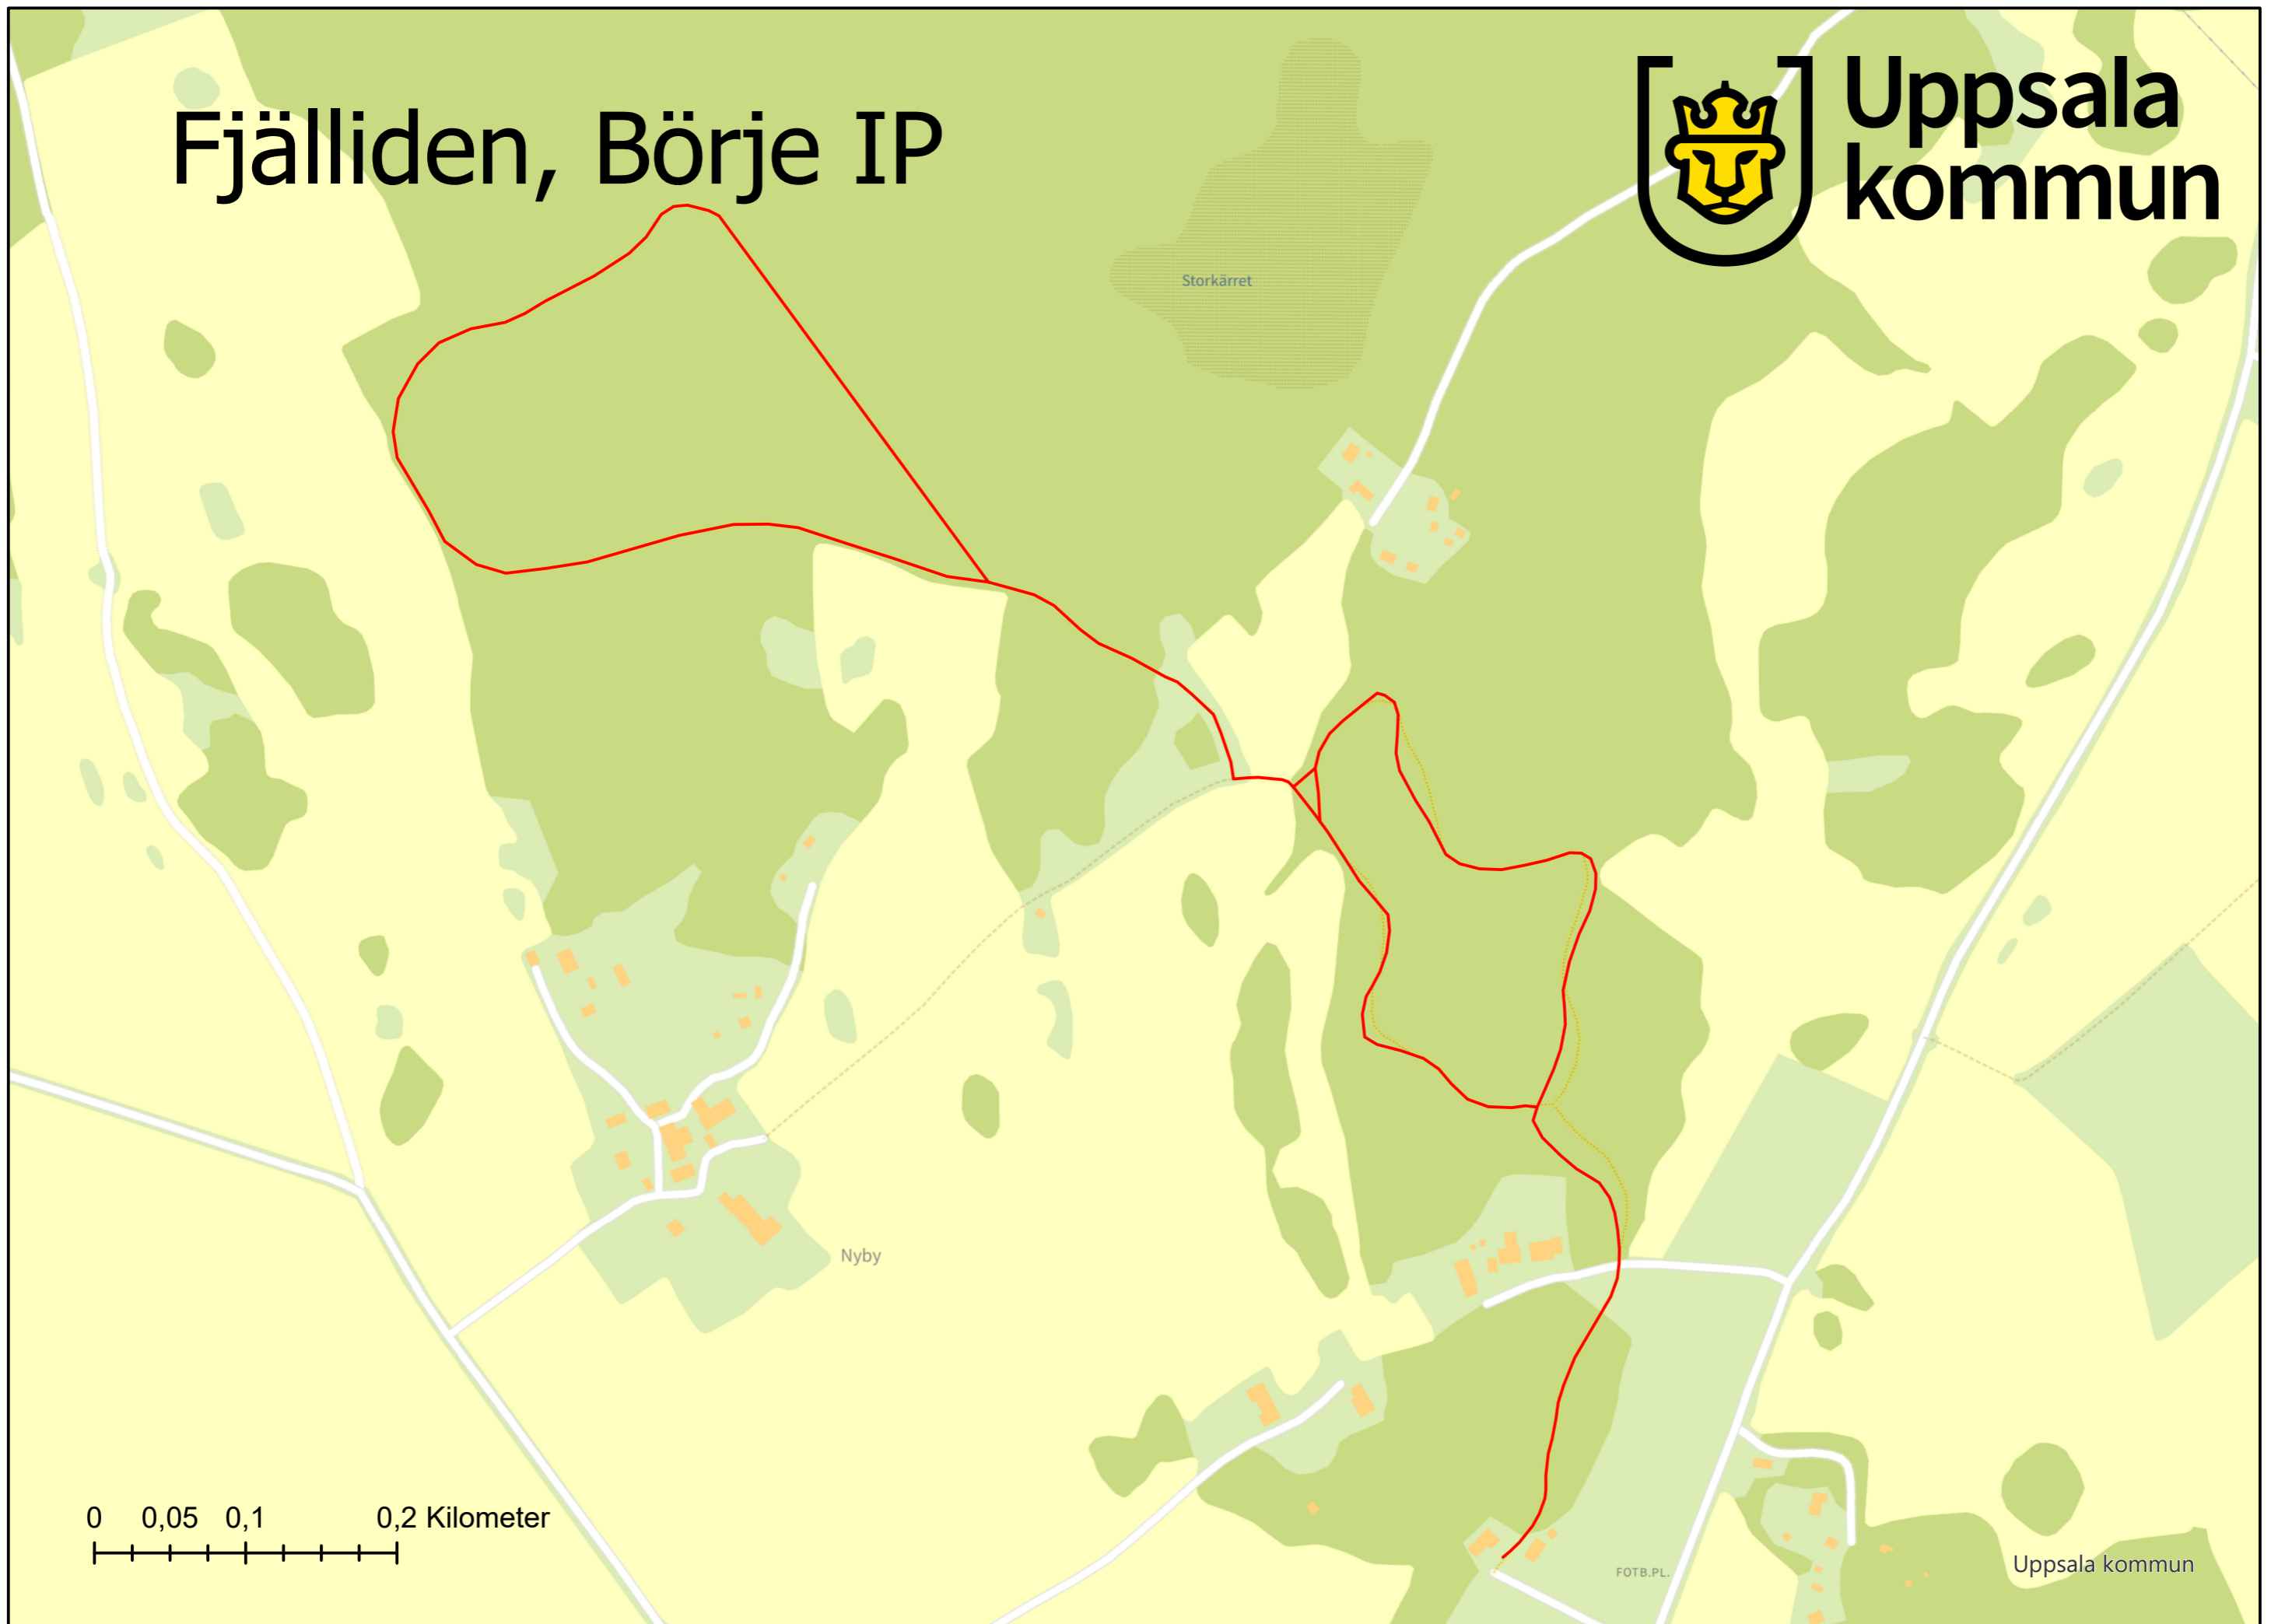


Fjällnora

Storudden



Uppsala kommun

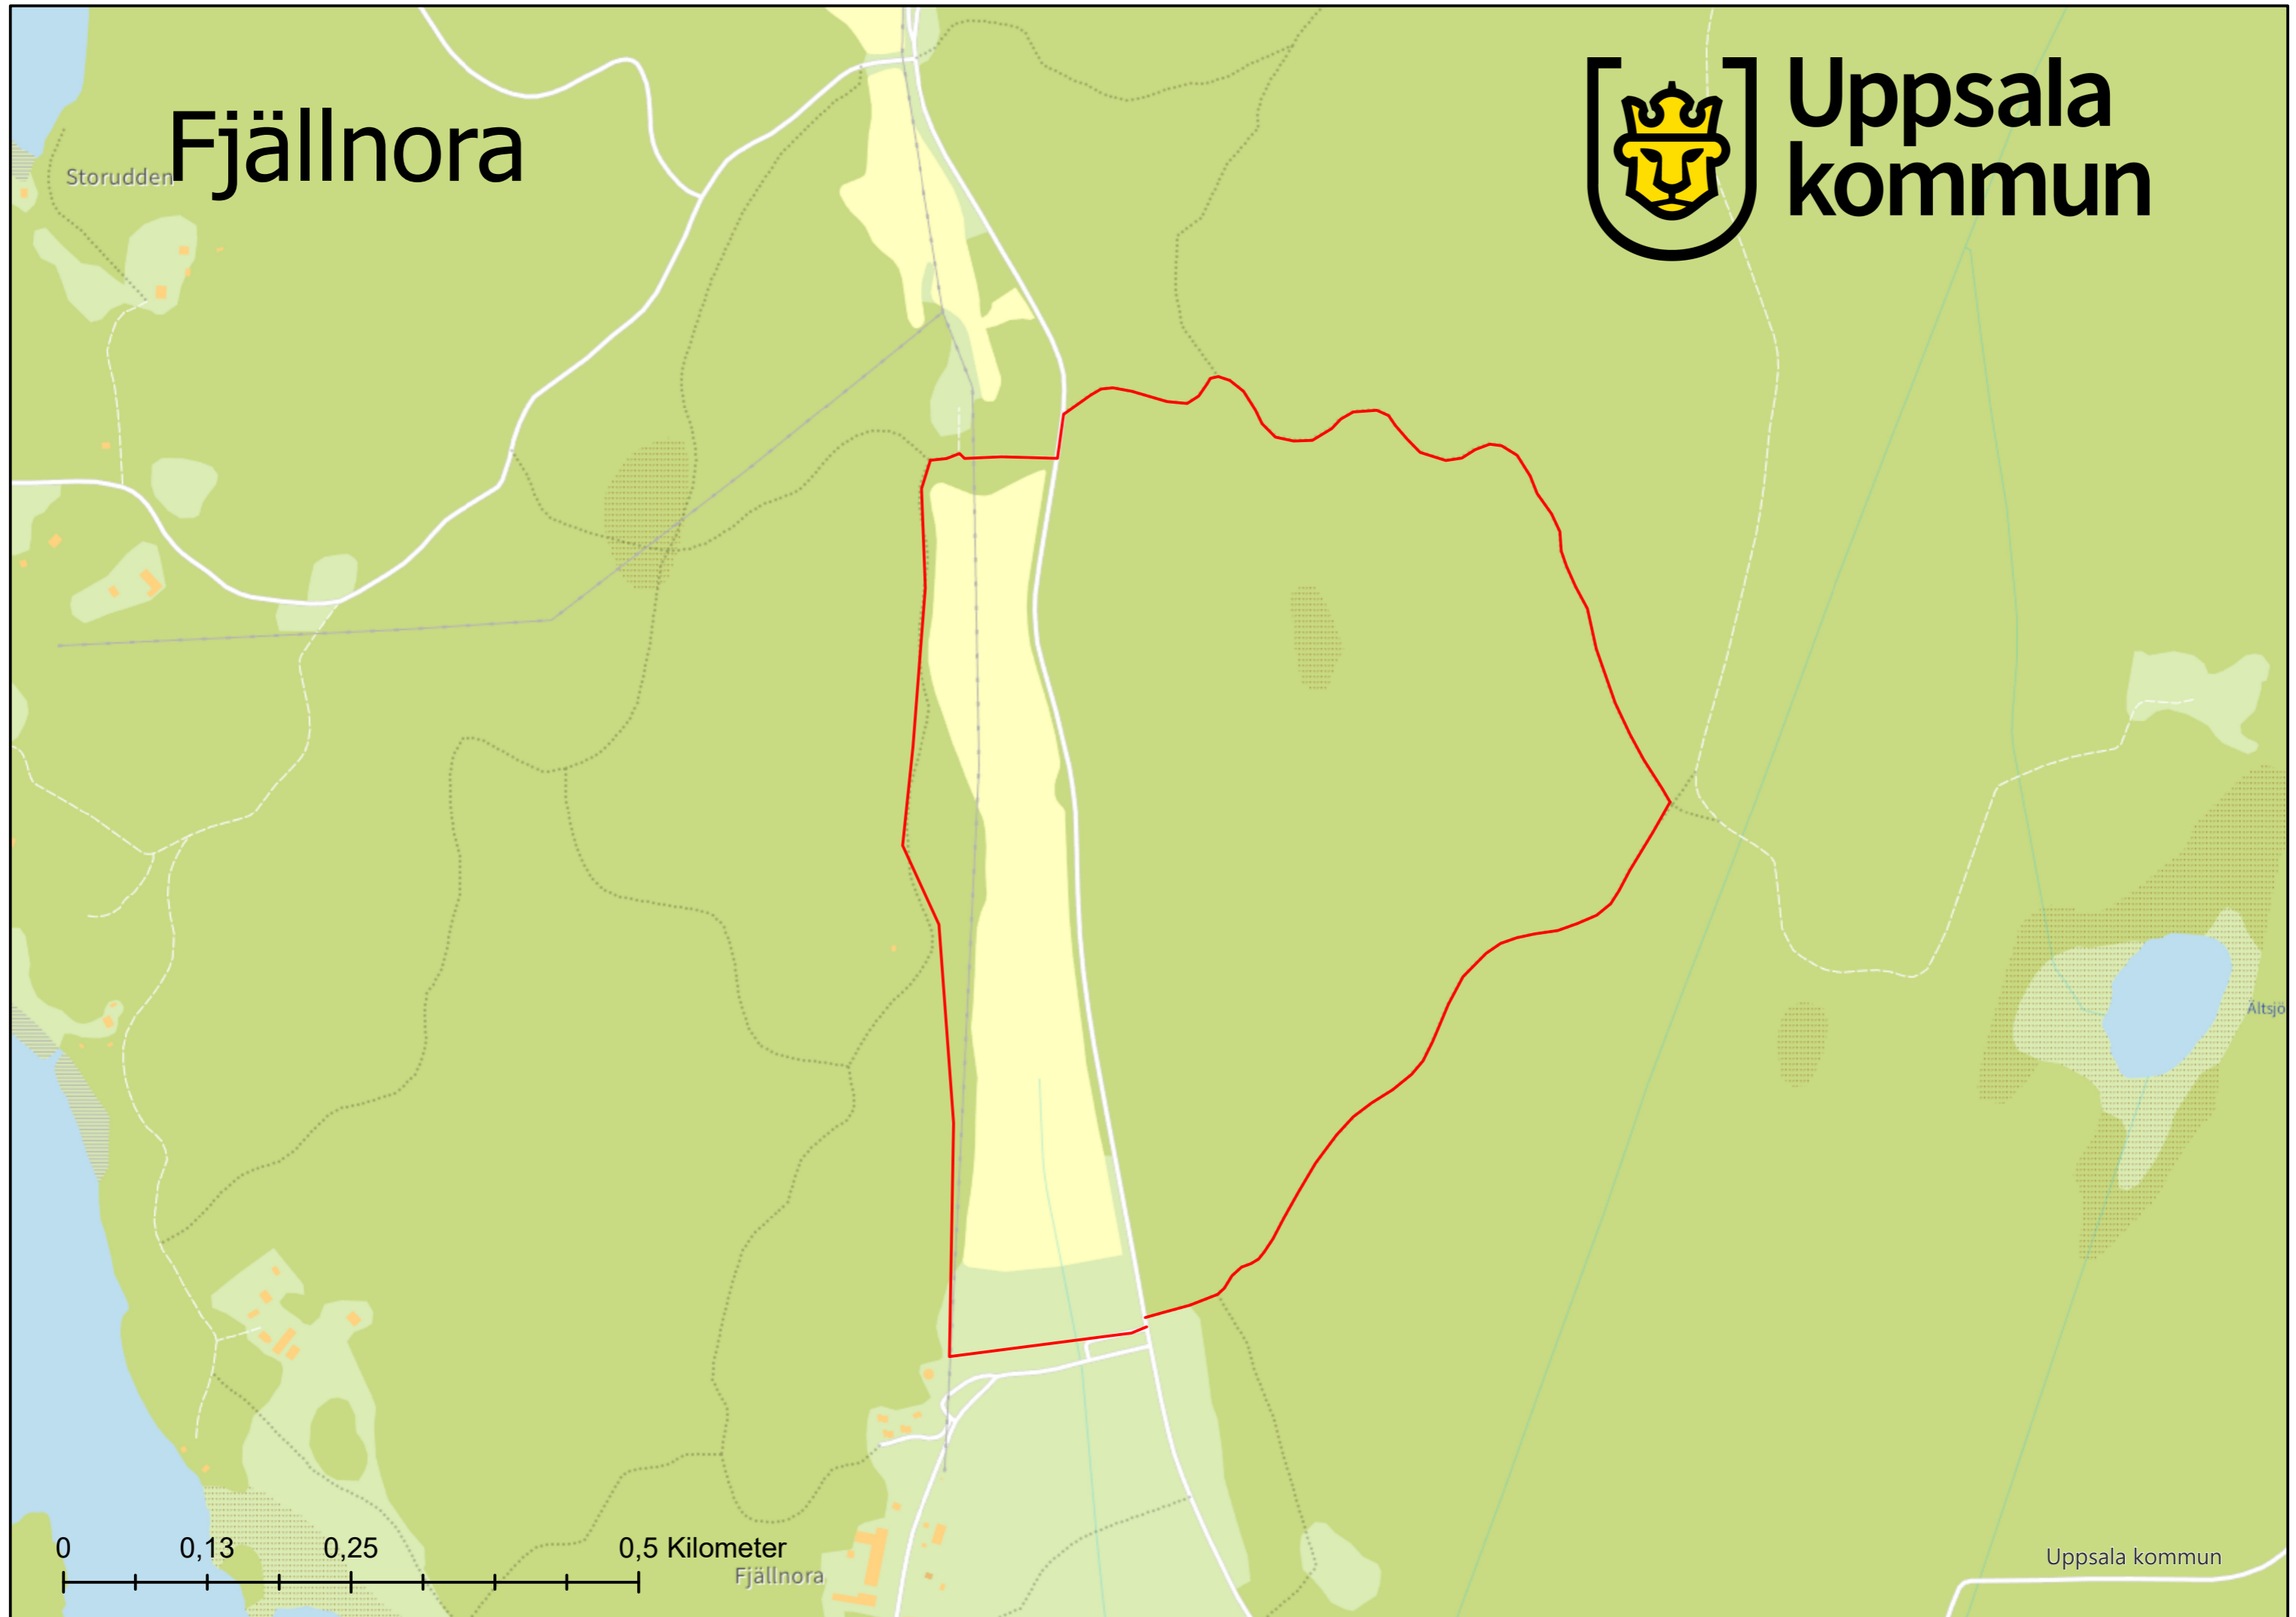


0 0,13 0,25 0,5 Kilometer
Fjällnora

Uppsala kommun


Gåvsta



Uppsala kommun

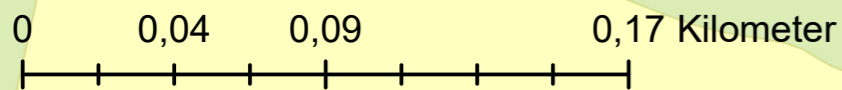

Uppsala kommun

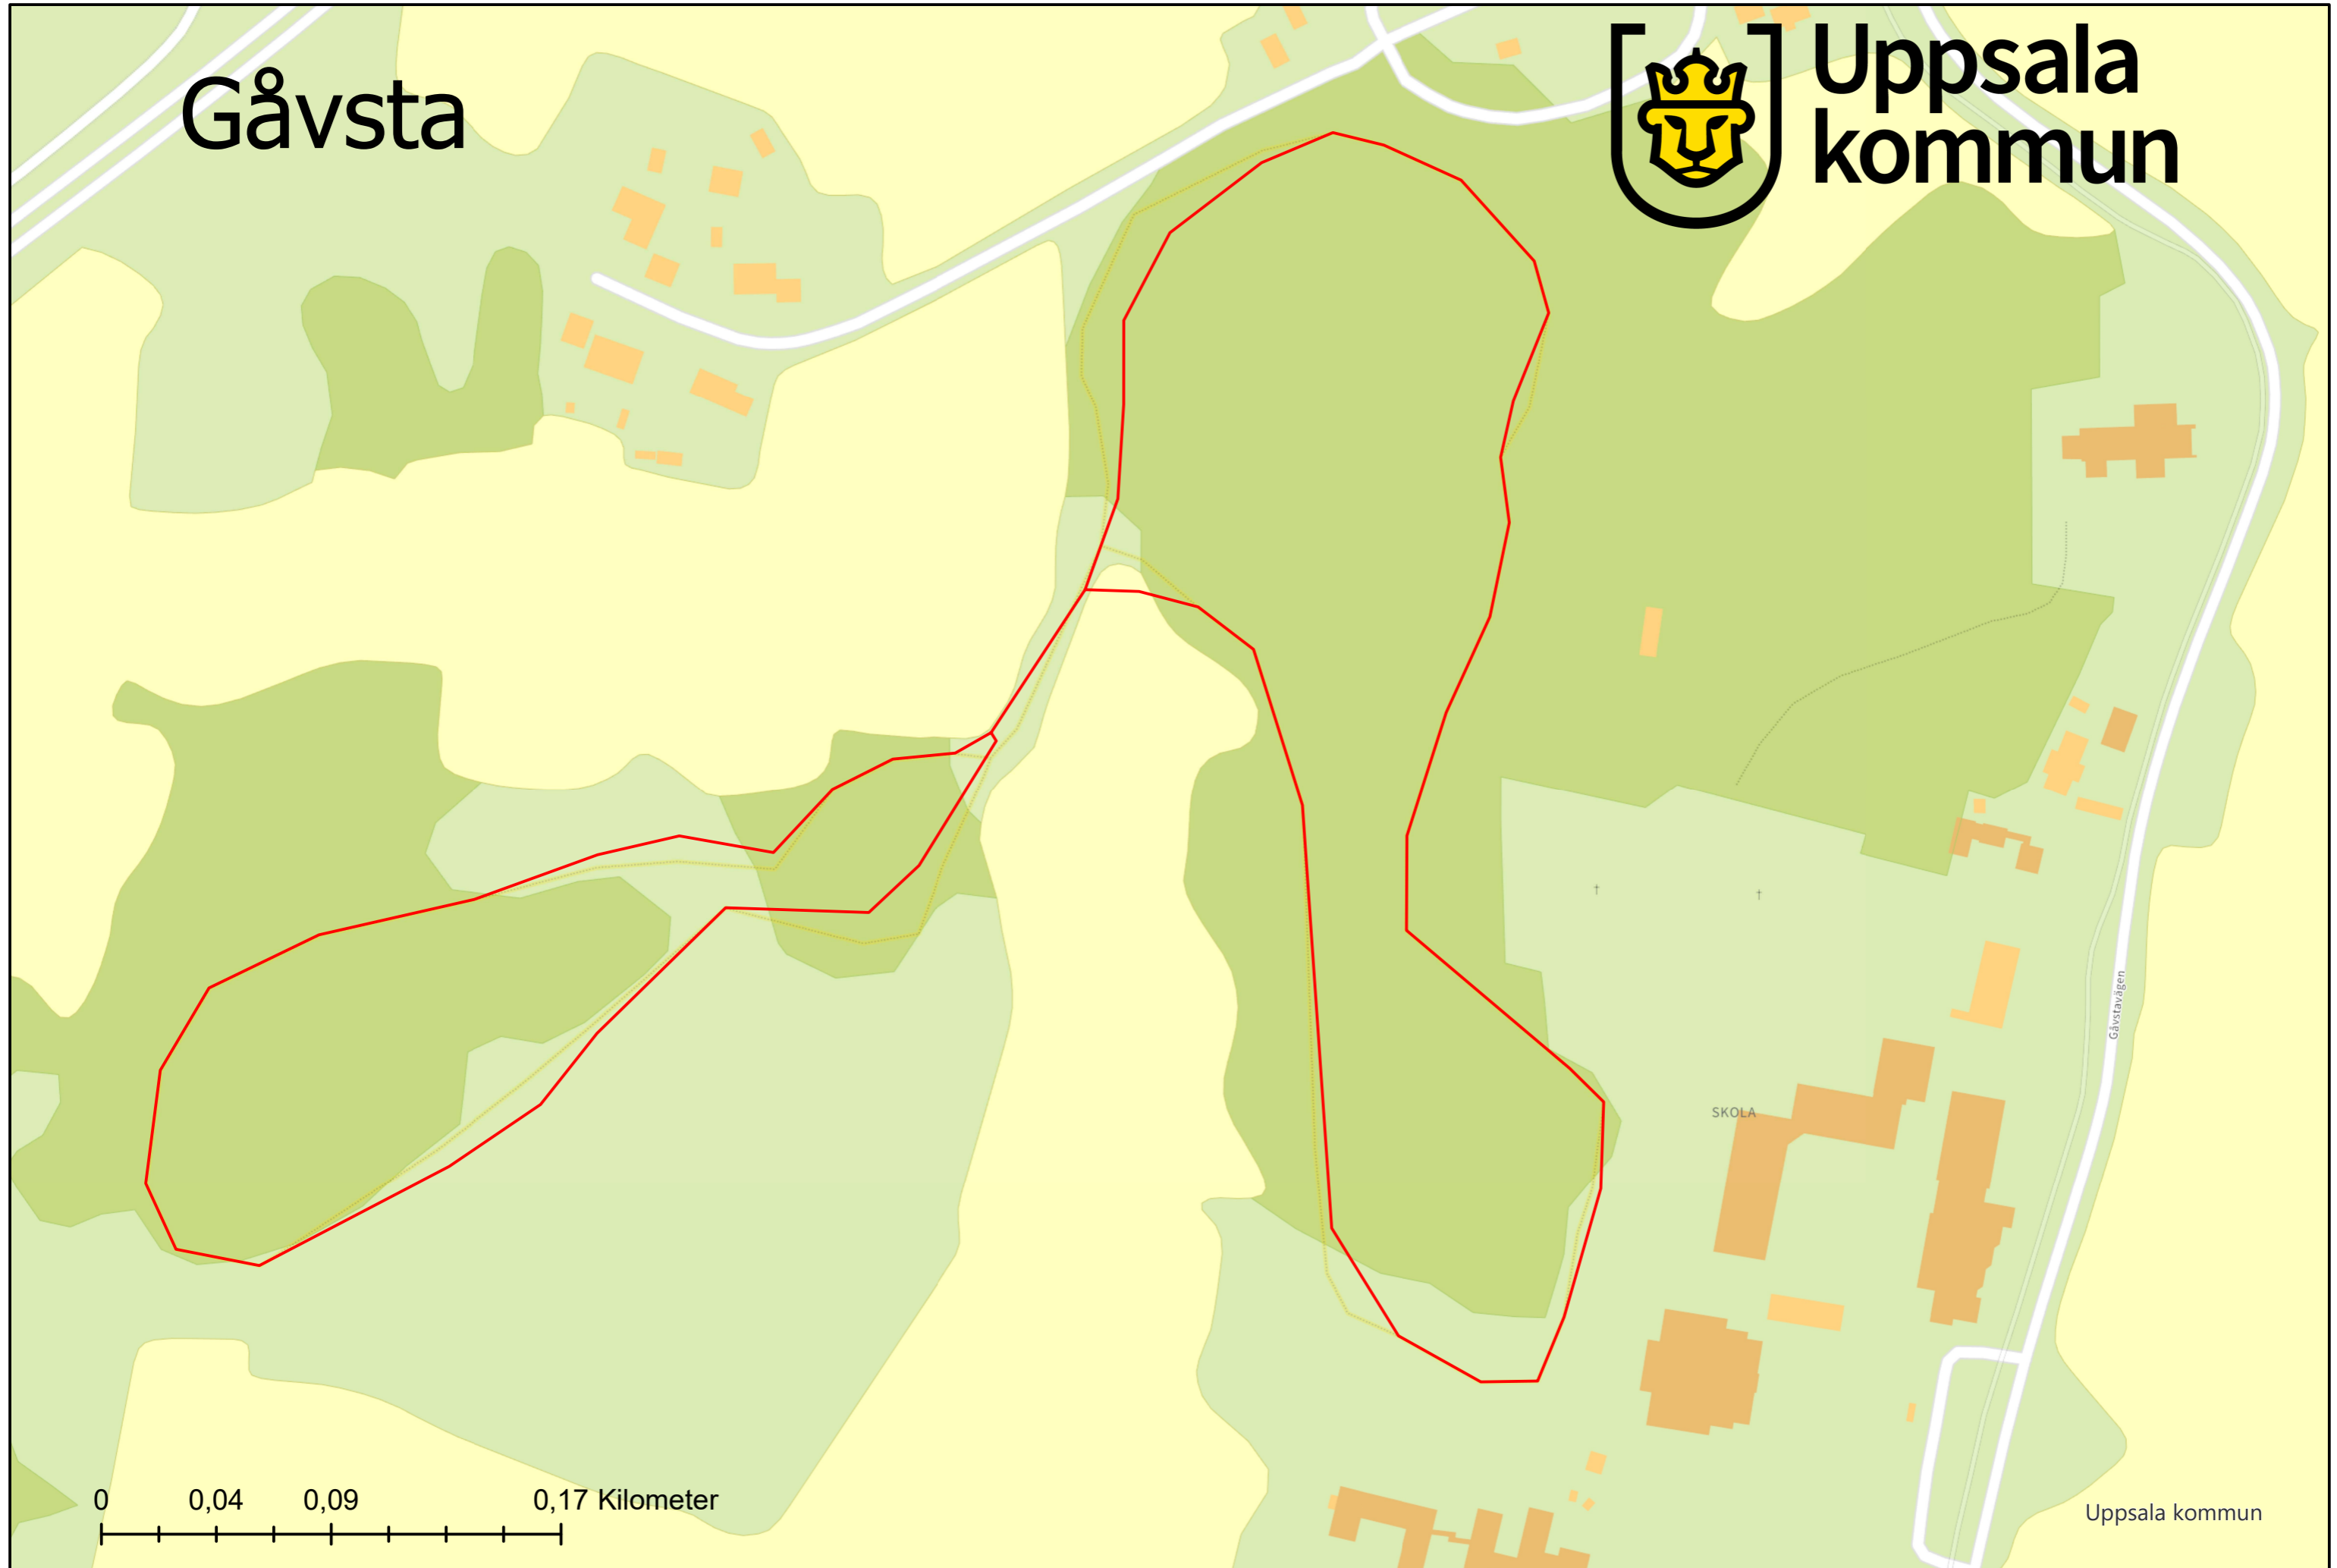

Järlåsa



PLANER

Rubens väg

Ostforavägen

Gripensvårdsvägen

ISHOCKEYB.

SKOLA

Slåsbövägen

Ostforavägen

Sågbacksvägen

Plankvägen

0 0,05 0,1 0,2 Kilometer

Uppsala kommun

Jumkil



Uppsala
kommun


FOTB.PL.

Ullbolsta

Räv-
berget

Uppsala kommun

0 0,05 0,1 0,2 Kilometer

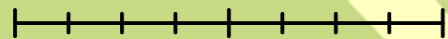



Uppsala
kommun

Ellsta

Knutby

Kvarnstugan

FOTBOLLS-
PLAN

Hammar-
backen

Stenhult

Ekhammar


Lilla Tallen

Stora

Uppsala kommun

Tallen

0 0,07 0,15 0,3 Kilometer

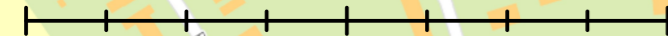

Länna



Uppsala
kommun

Lärträdsvägen

TENNISBANOR

SKOLA

0 0,03 0,06 0,12 Kilometer

Uppsala kommun


Nåntuna Vilan




Övre Föret

Årike Fyris naturreservat

Vilan

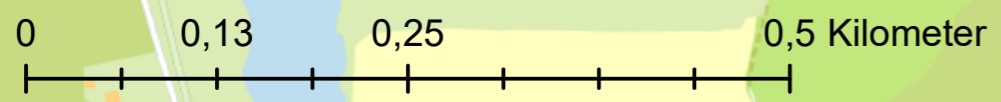


Uppsala kommun

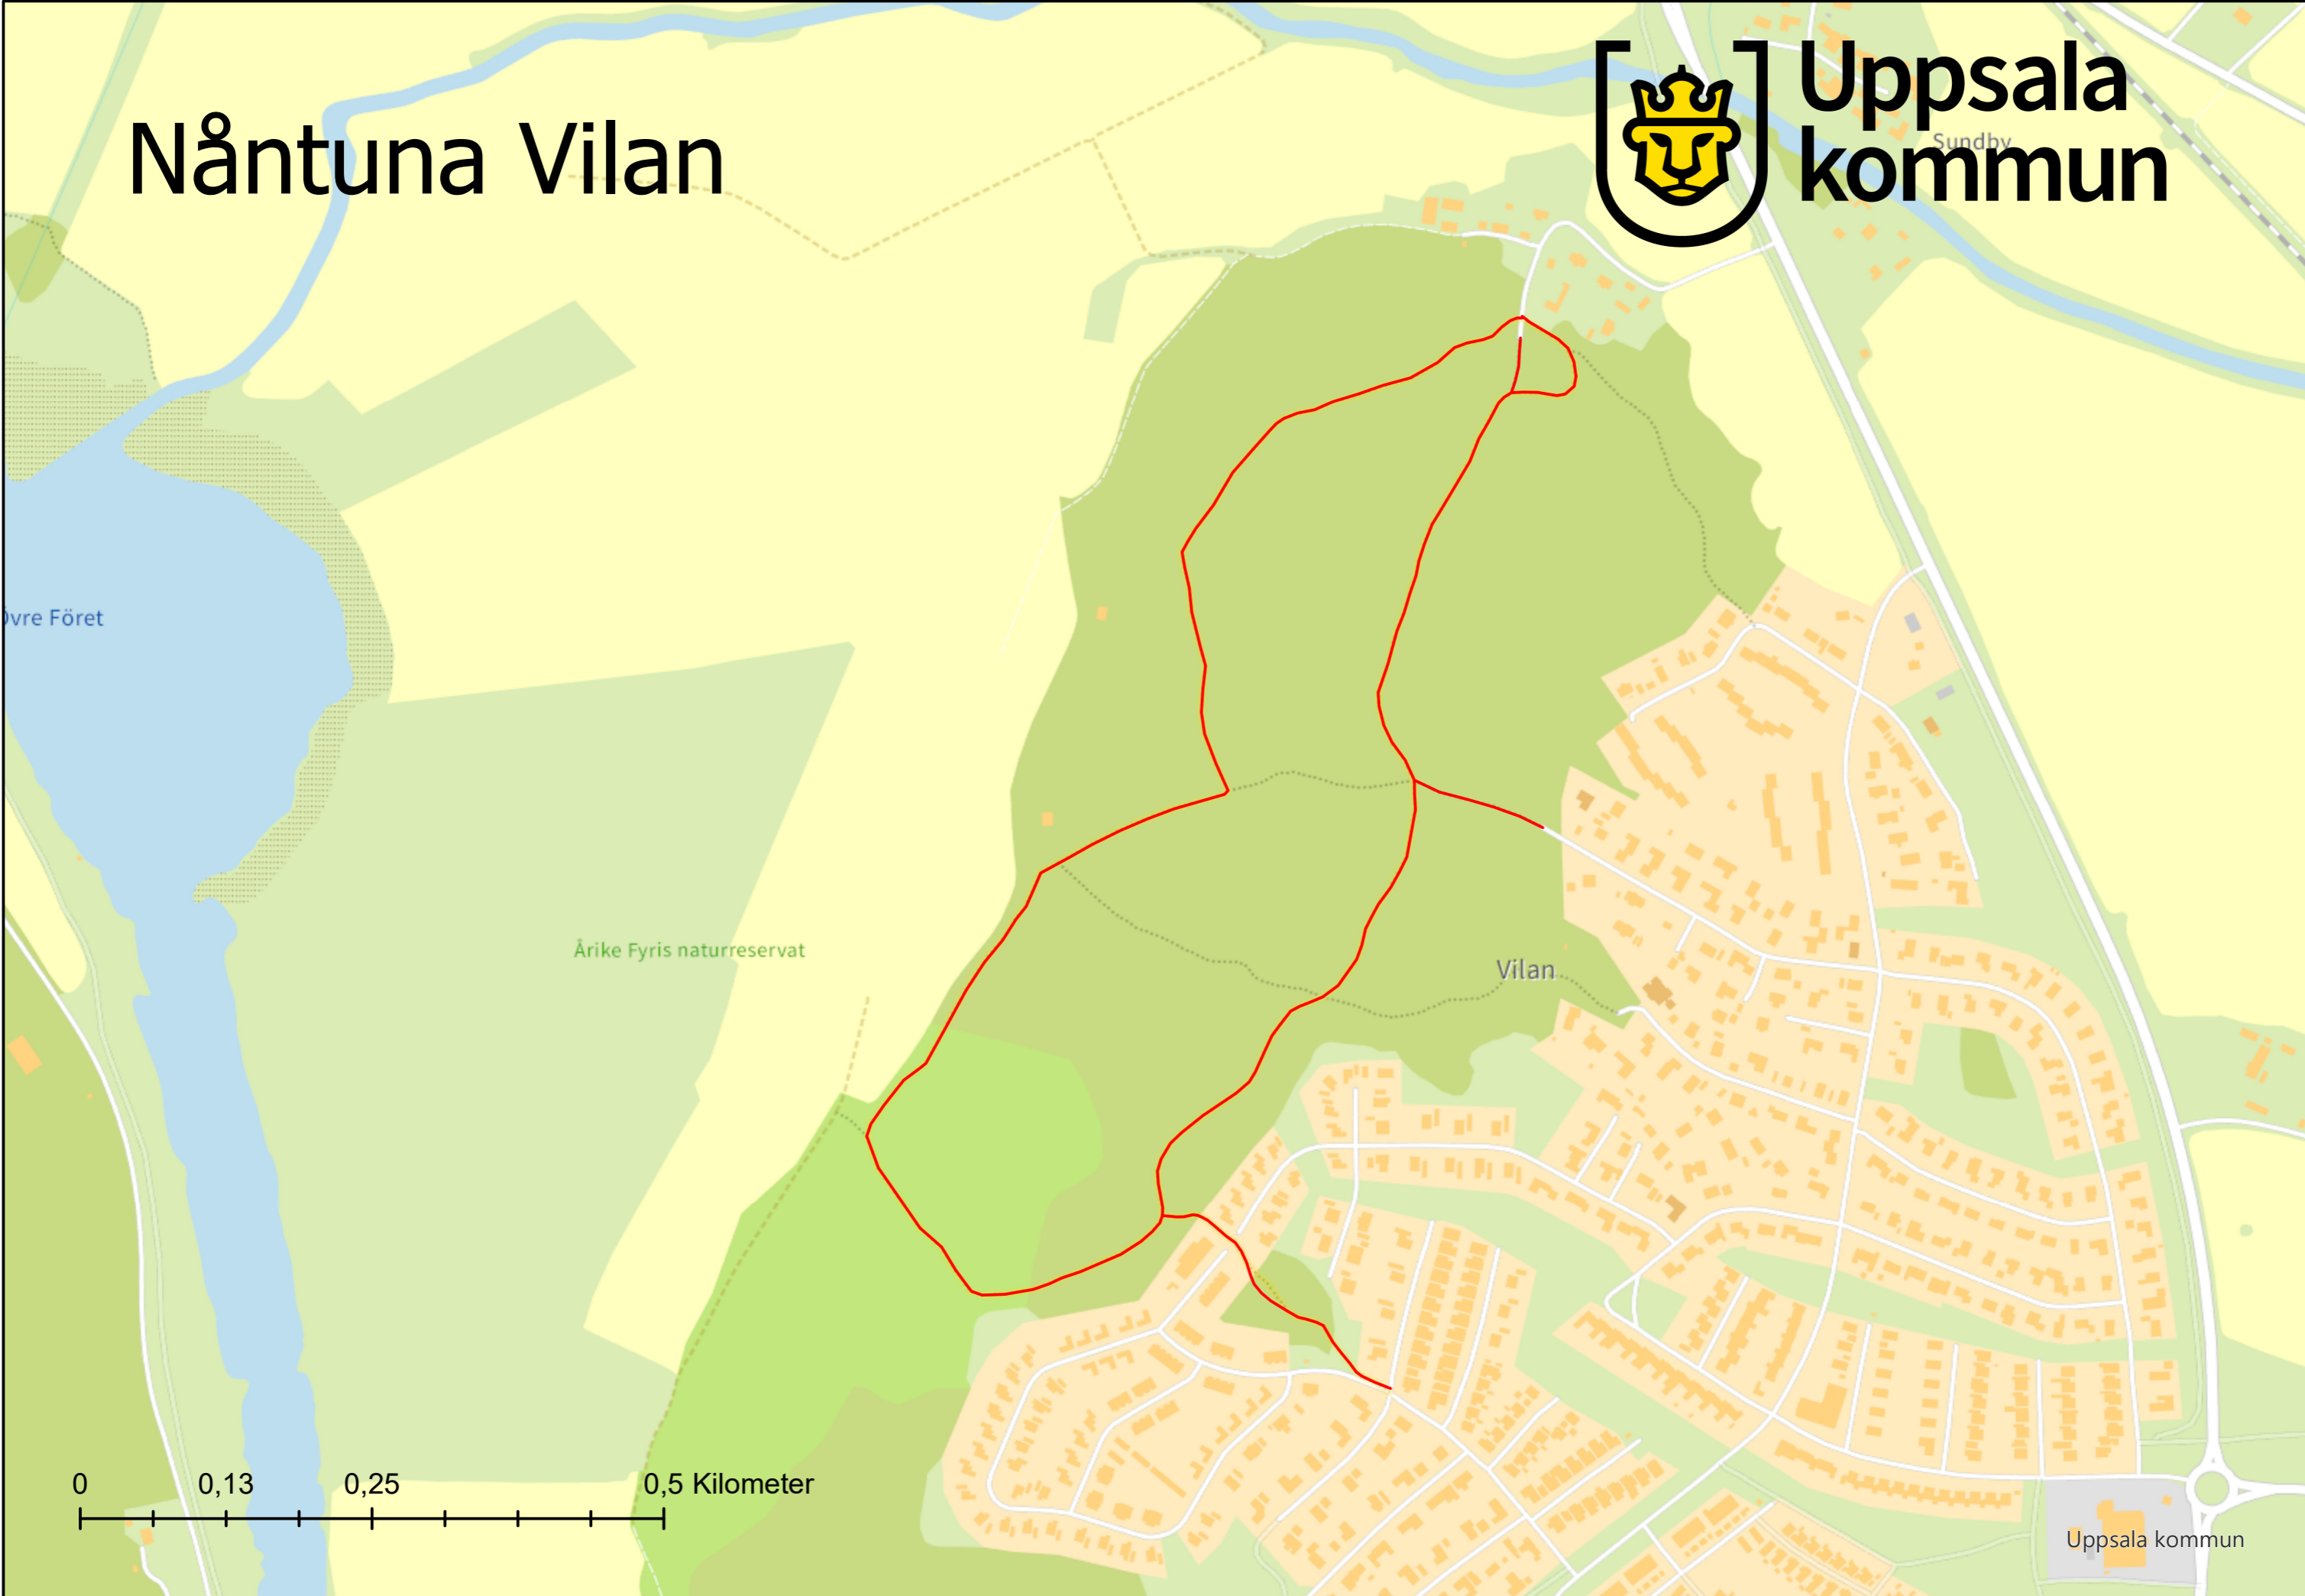

Röbospåret



Uppsala
kommun

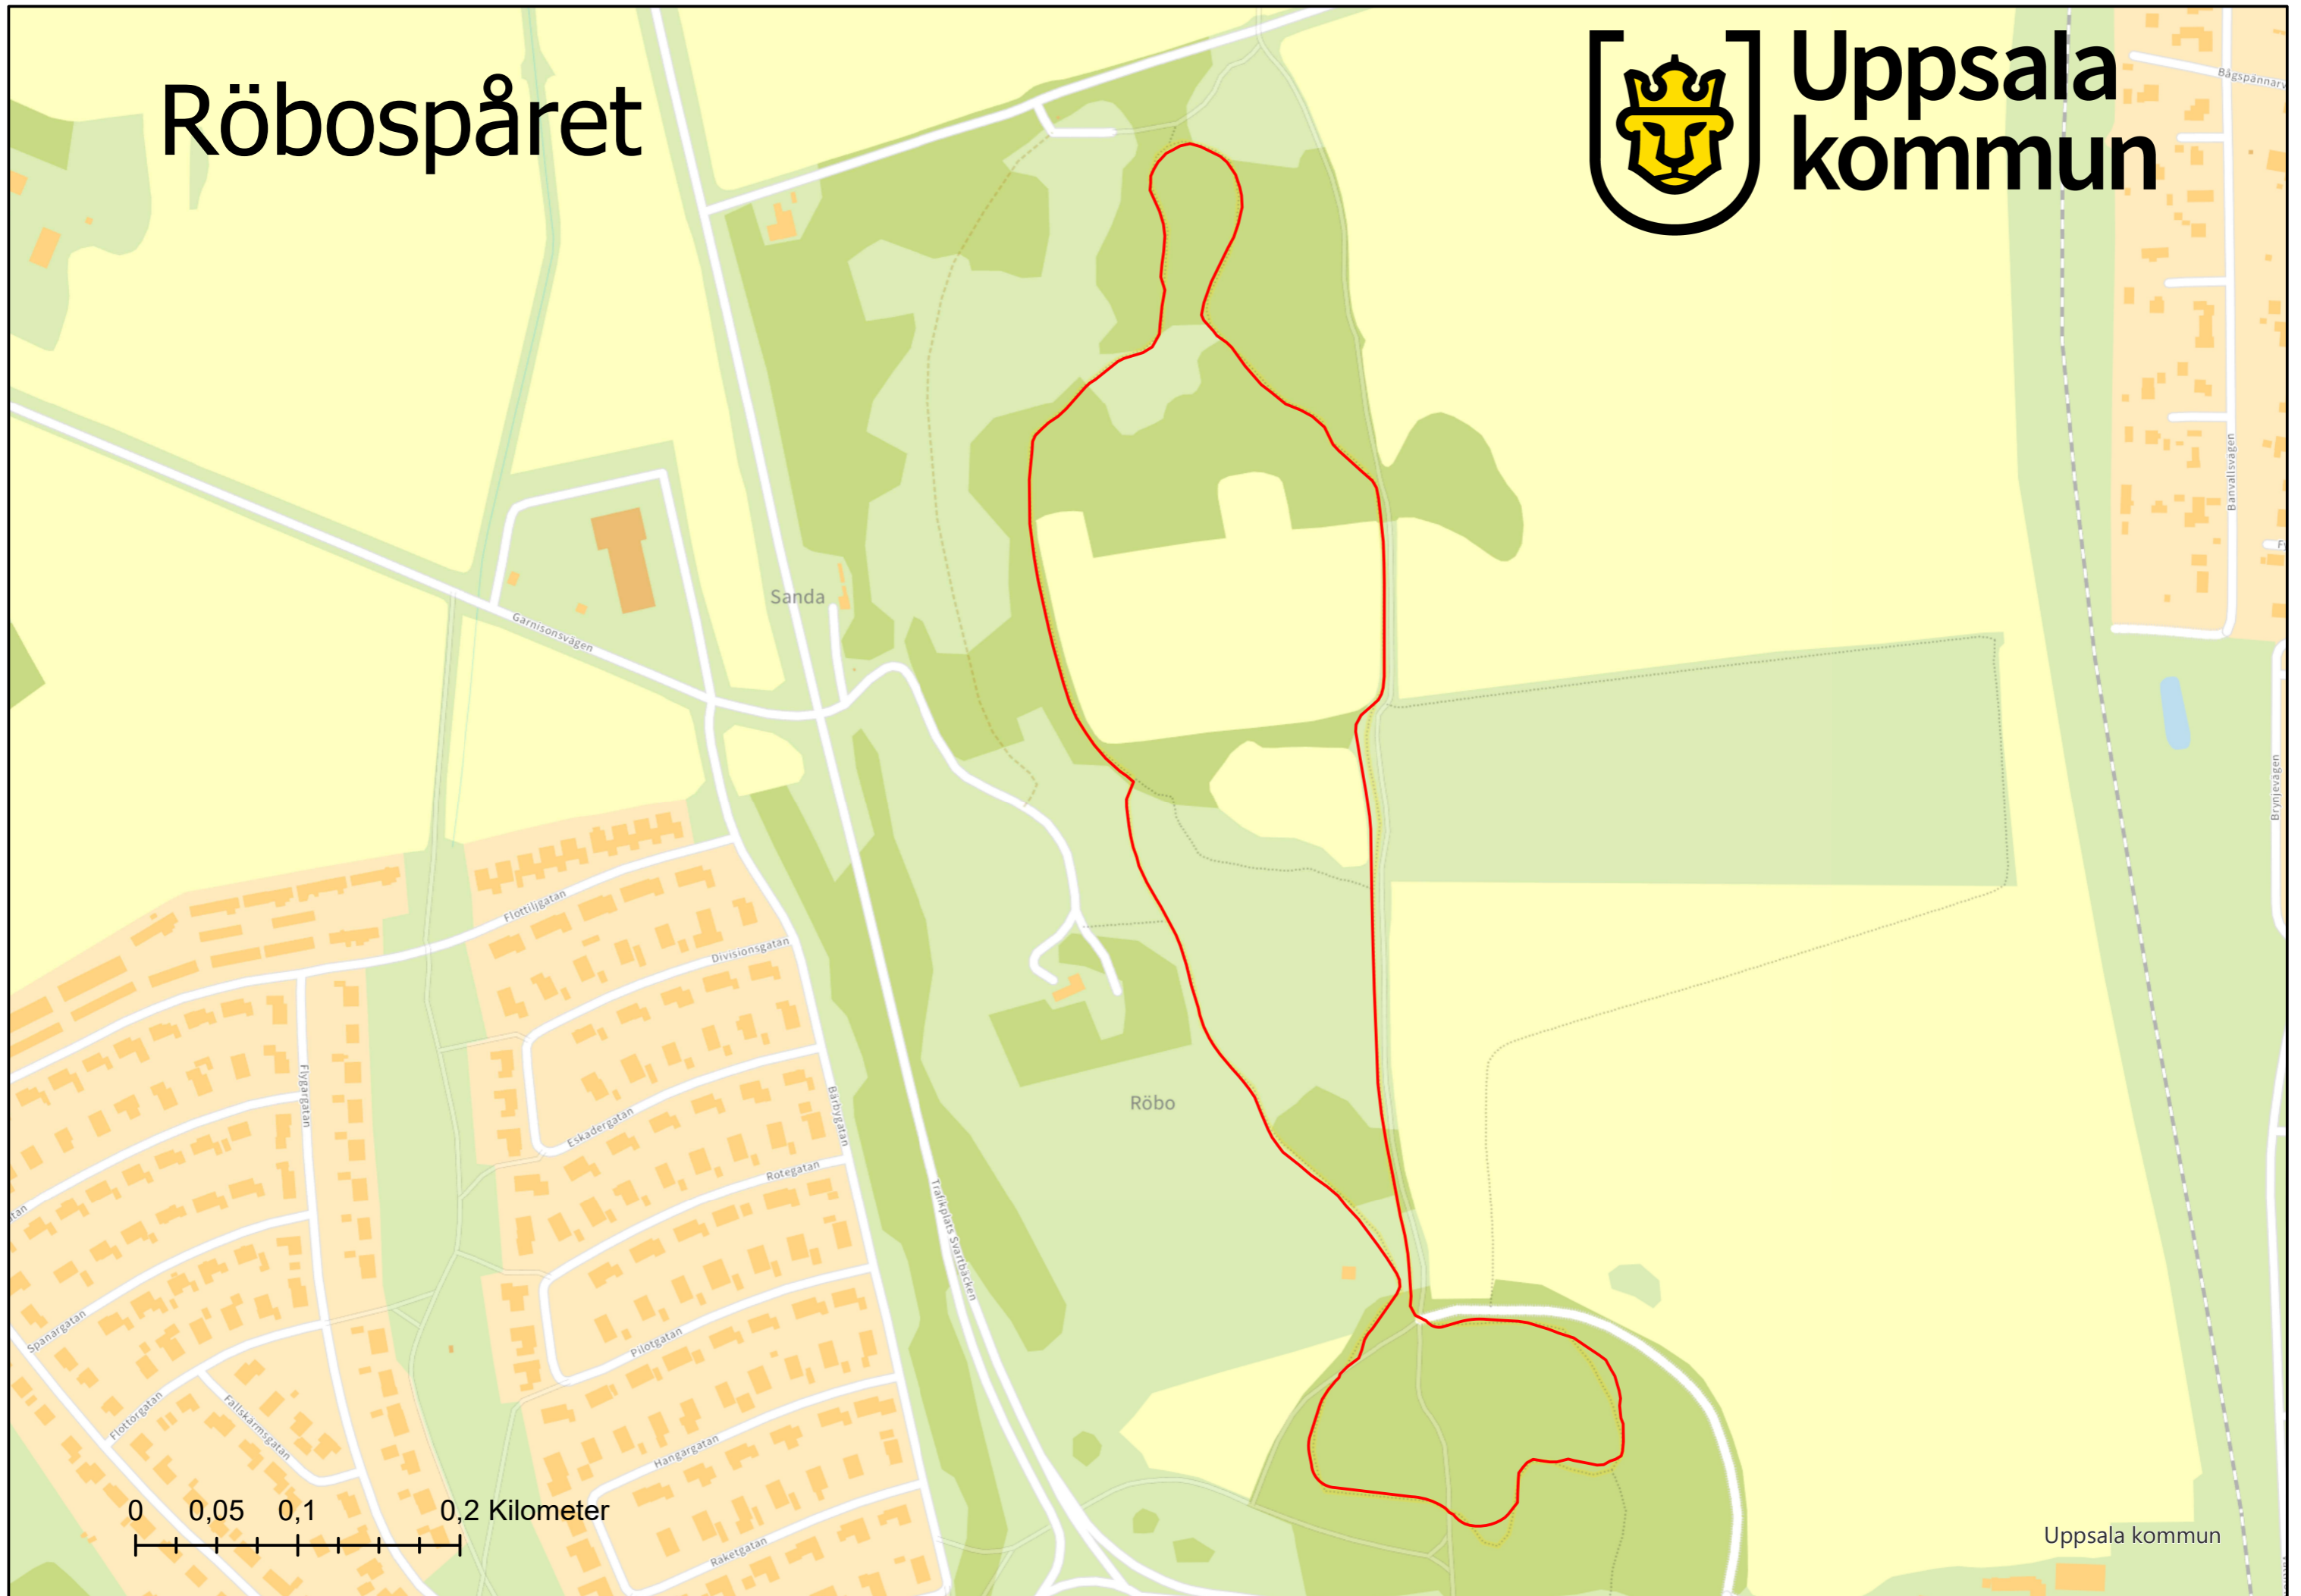

0 0,05 0,1 0,2 Kilometer

Uppsala kommun

Skuttunge




Uppsala
kommun



Norrberget

IDROTTSPLATS

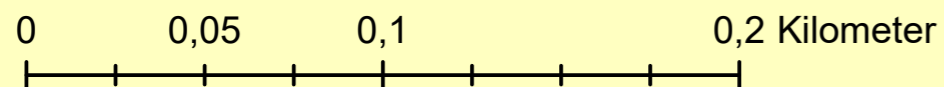

Uppsala kommun


Skyttorp

Skinnartorpet

Hästhagen

Gullållan

Forsvallen

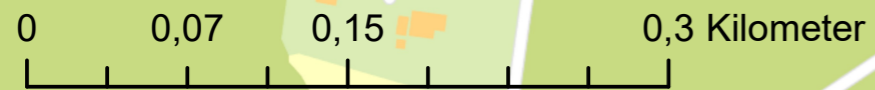

Uppsala kommun

Stabbyskogen




Uppsala
kommun

0 0,05 0,1 0,2 Kilometer

Rickomberga

SKOLA

Uppsala kommun

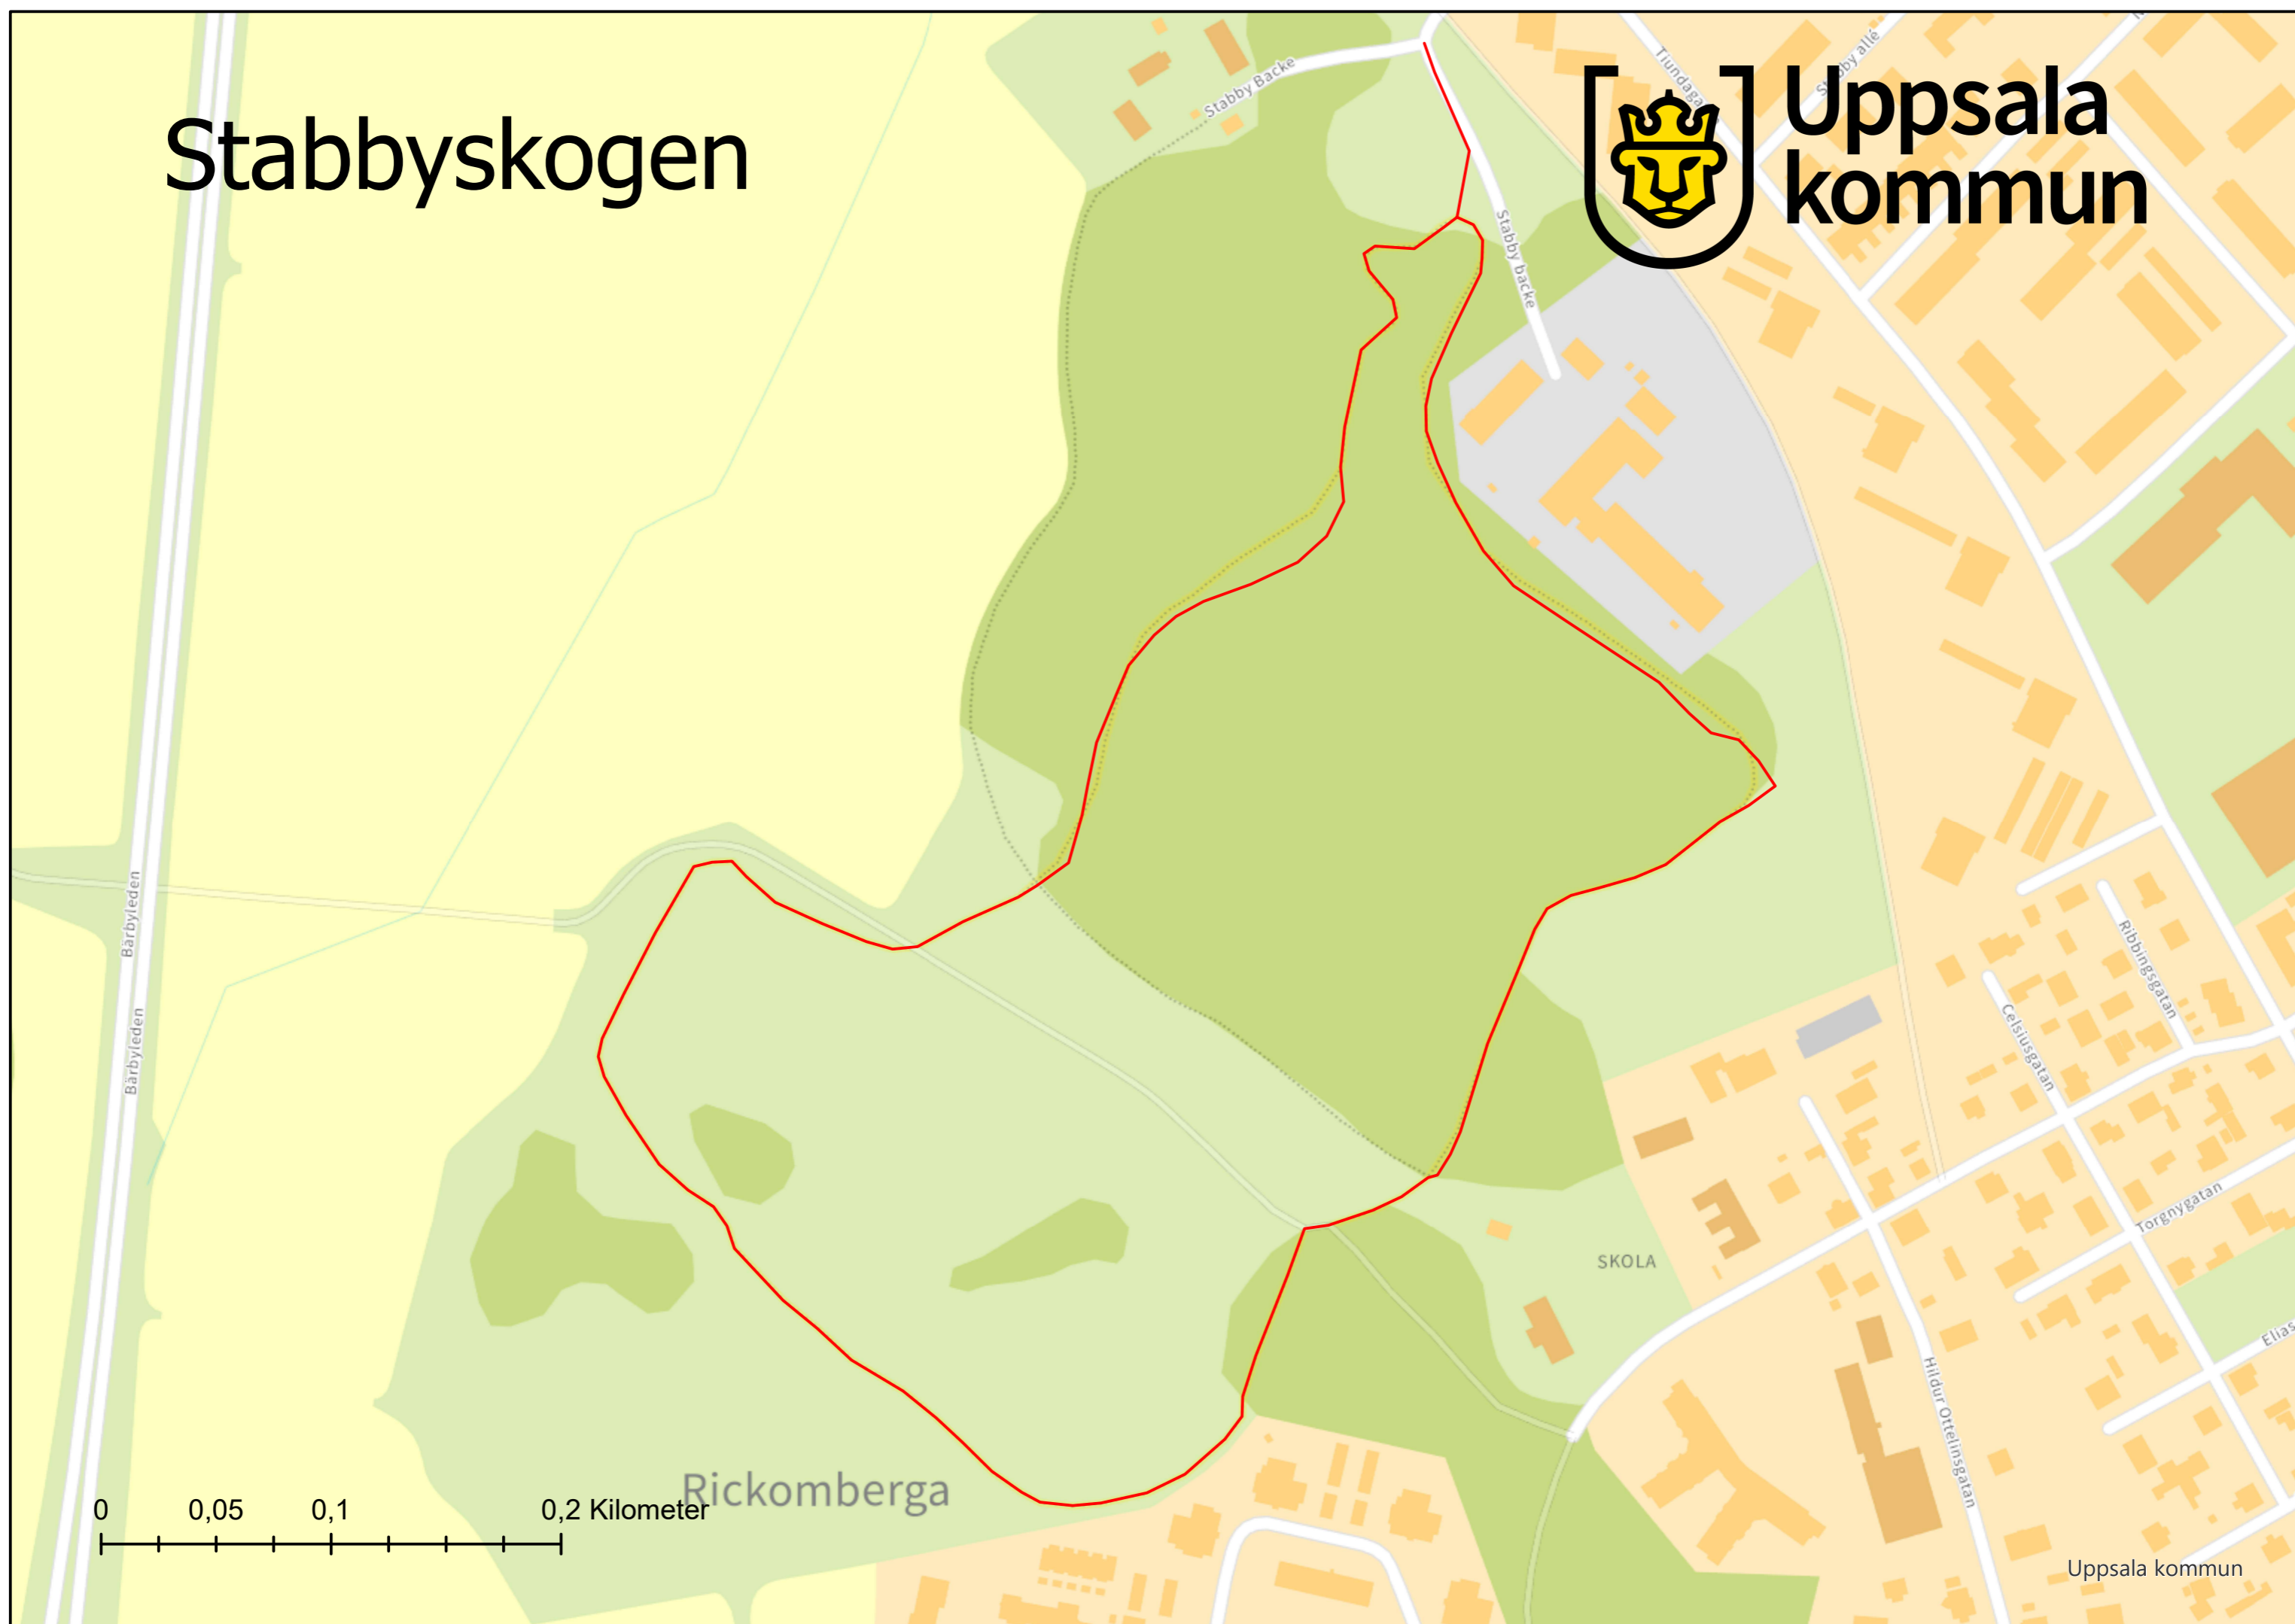

Stadsskogen



Uppsala
kommun

Stadsskogens naturreservat

Stadsskogen

0 0,1 0,2 0,4 Kilometer


Uppsala kommun

Storvreta



Uppsala
kommun

Storvreta

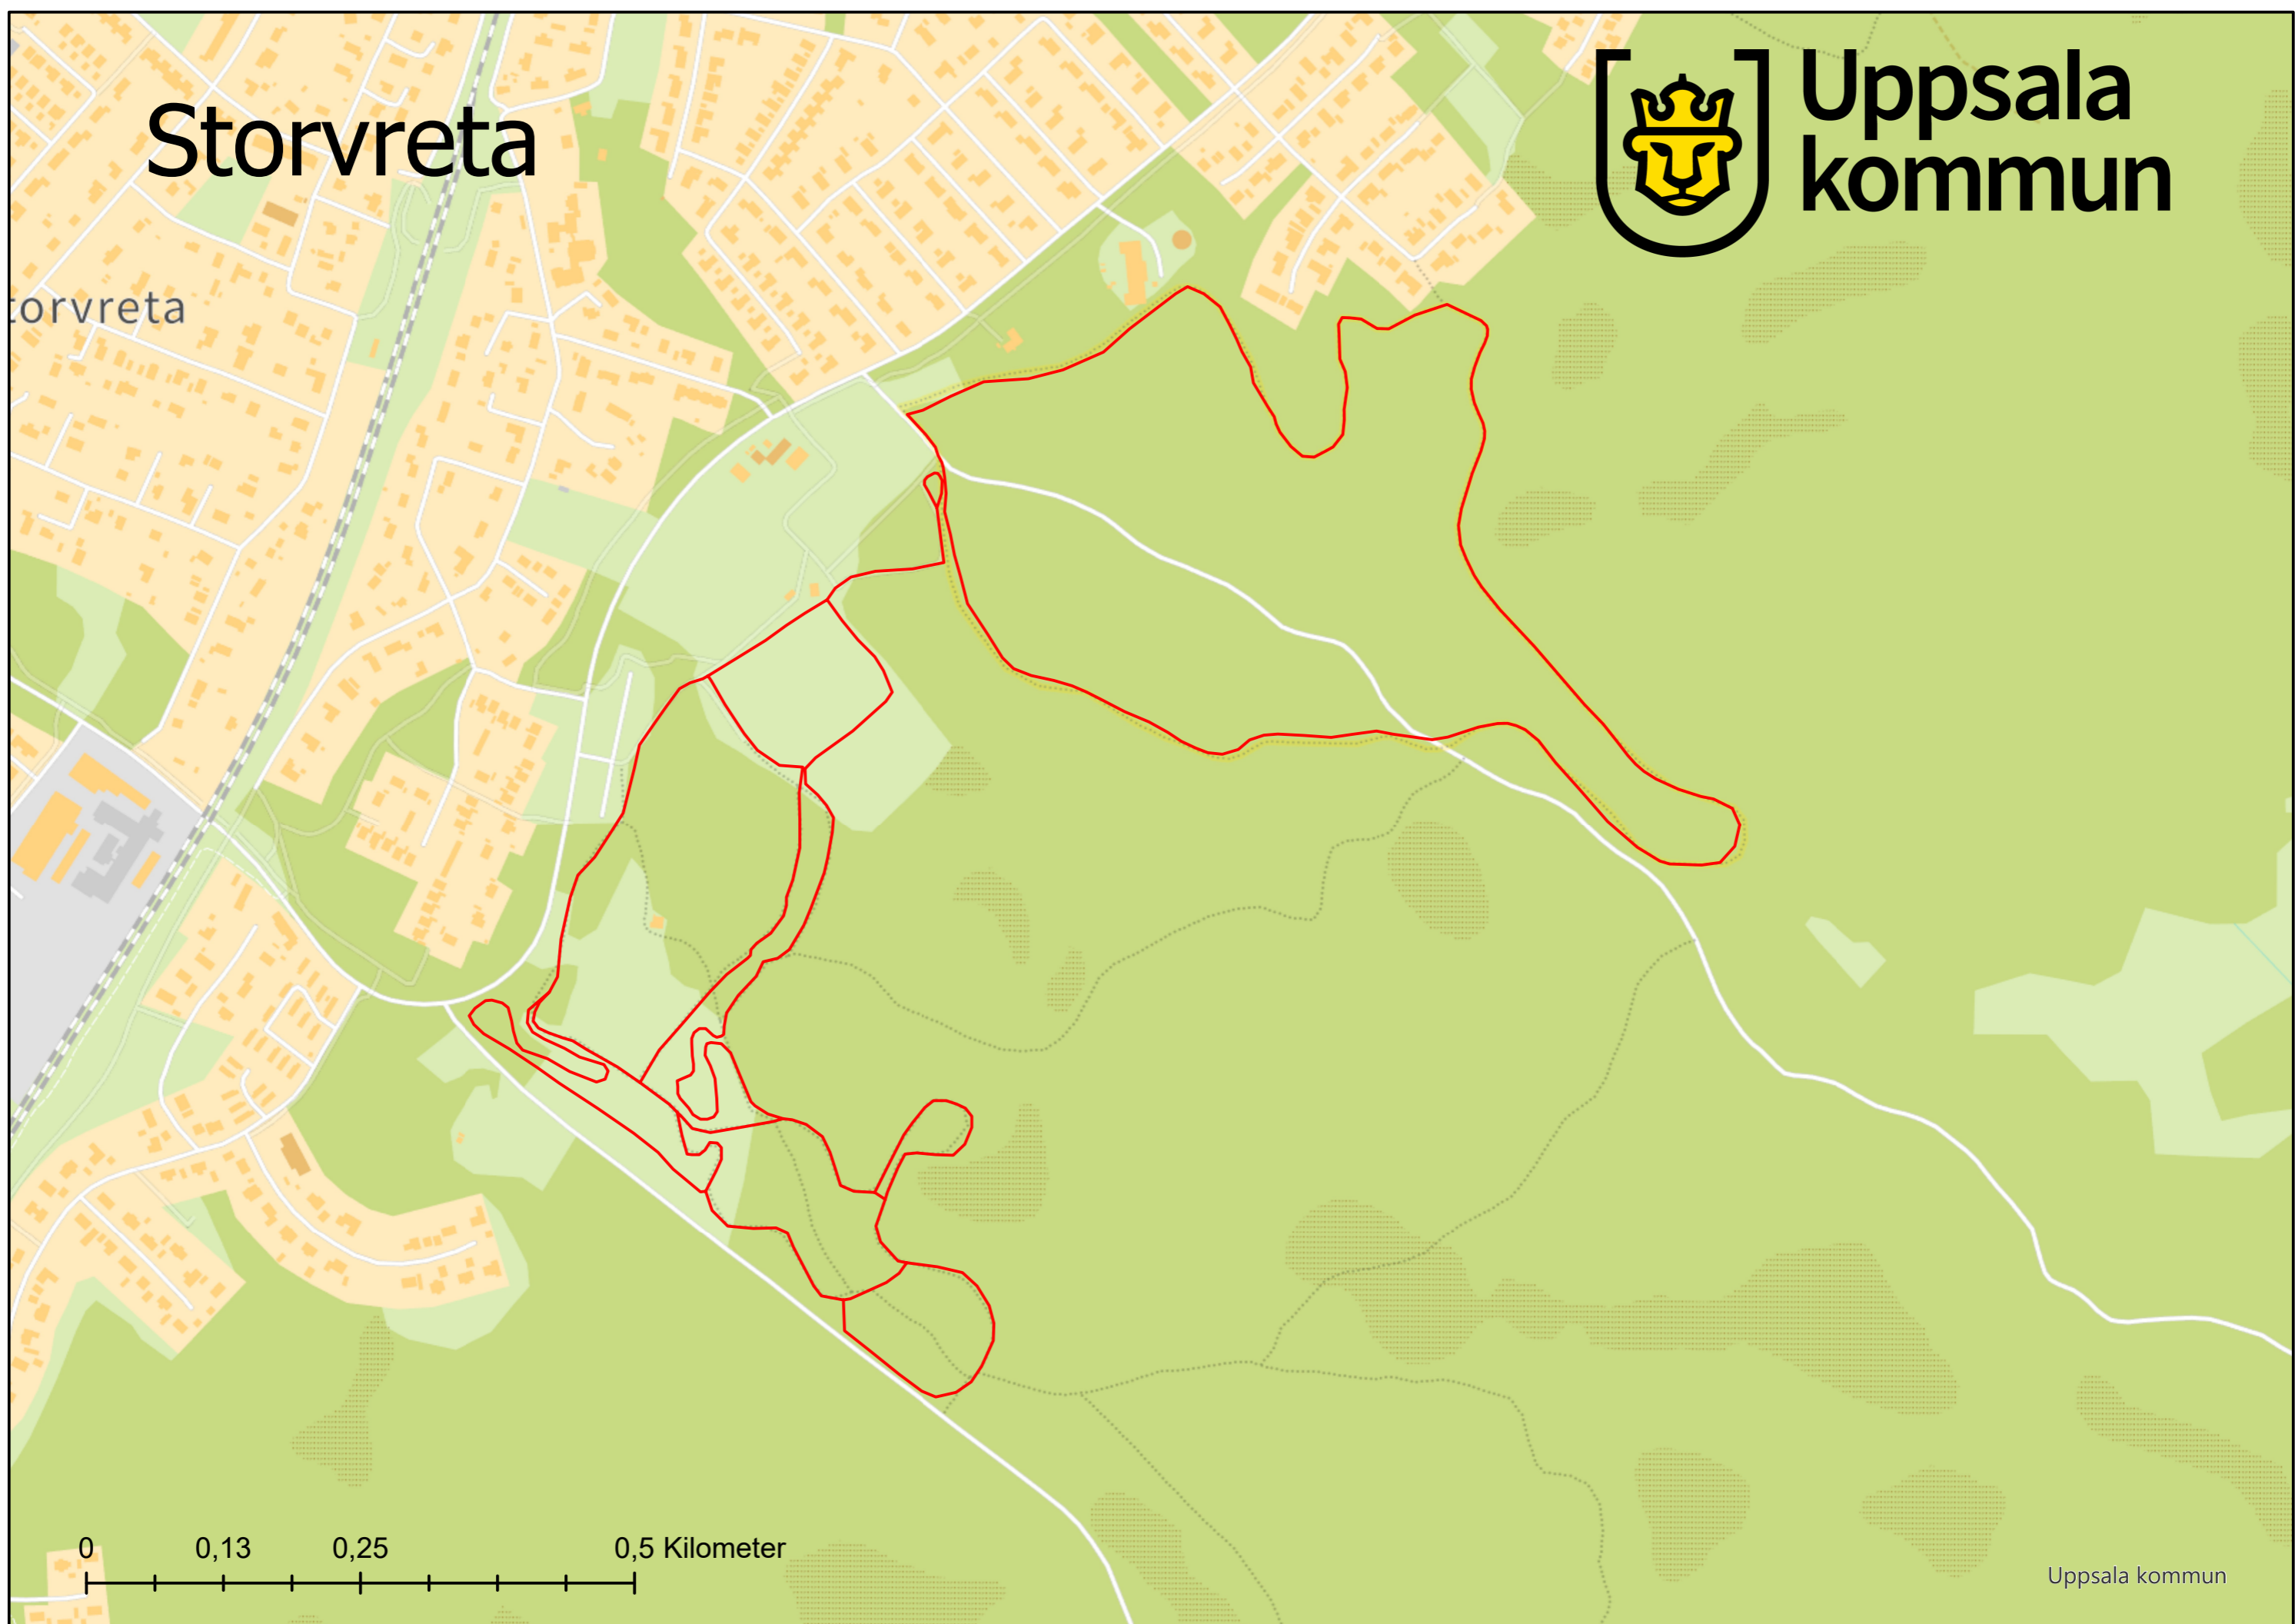

0 0,13 0,25 0,5 Kilometer

Sunnerstaåsen



Uppsala
kommun

Sunnersta

Lugnet



Uppsala kommun

Trädgårdsstaden



Uppsala
kommun


Malma

Håga-


dalen

0 0,13 0,25 0,5 Kilometer


Uppsala kommun

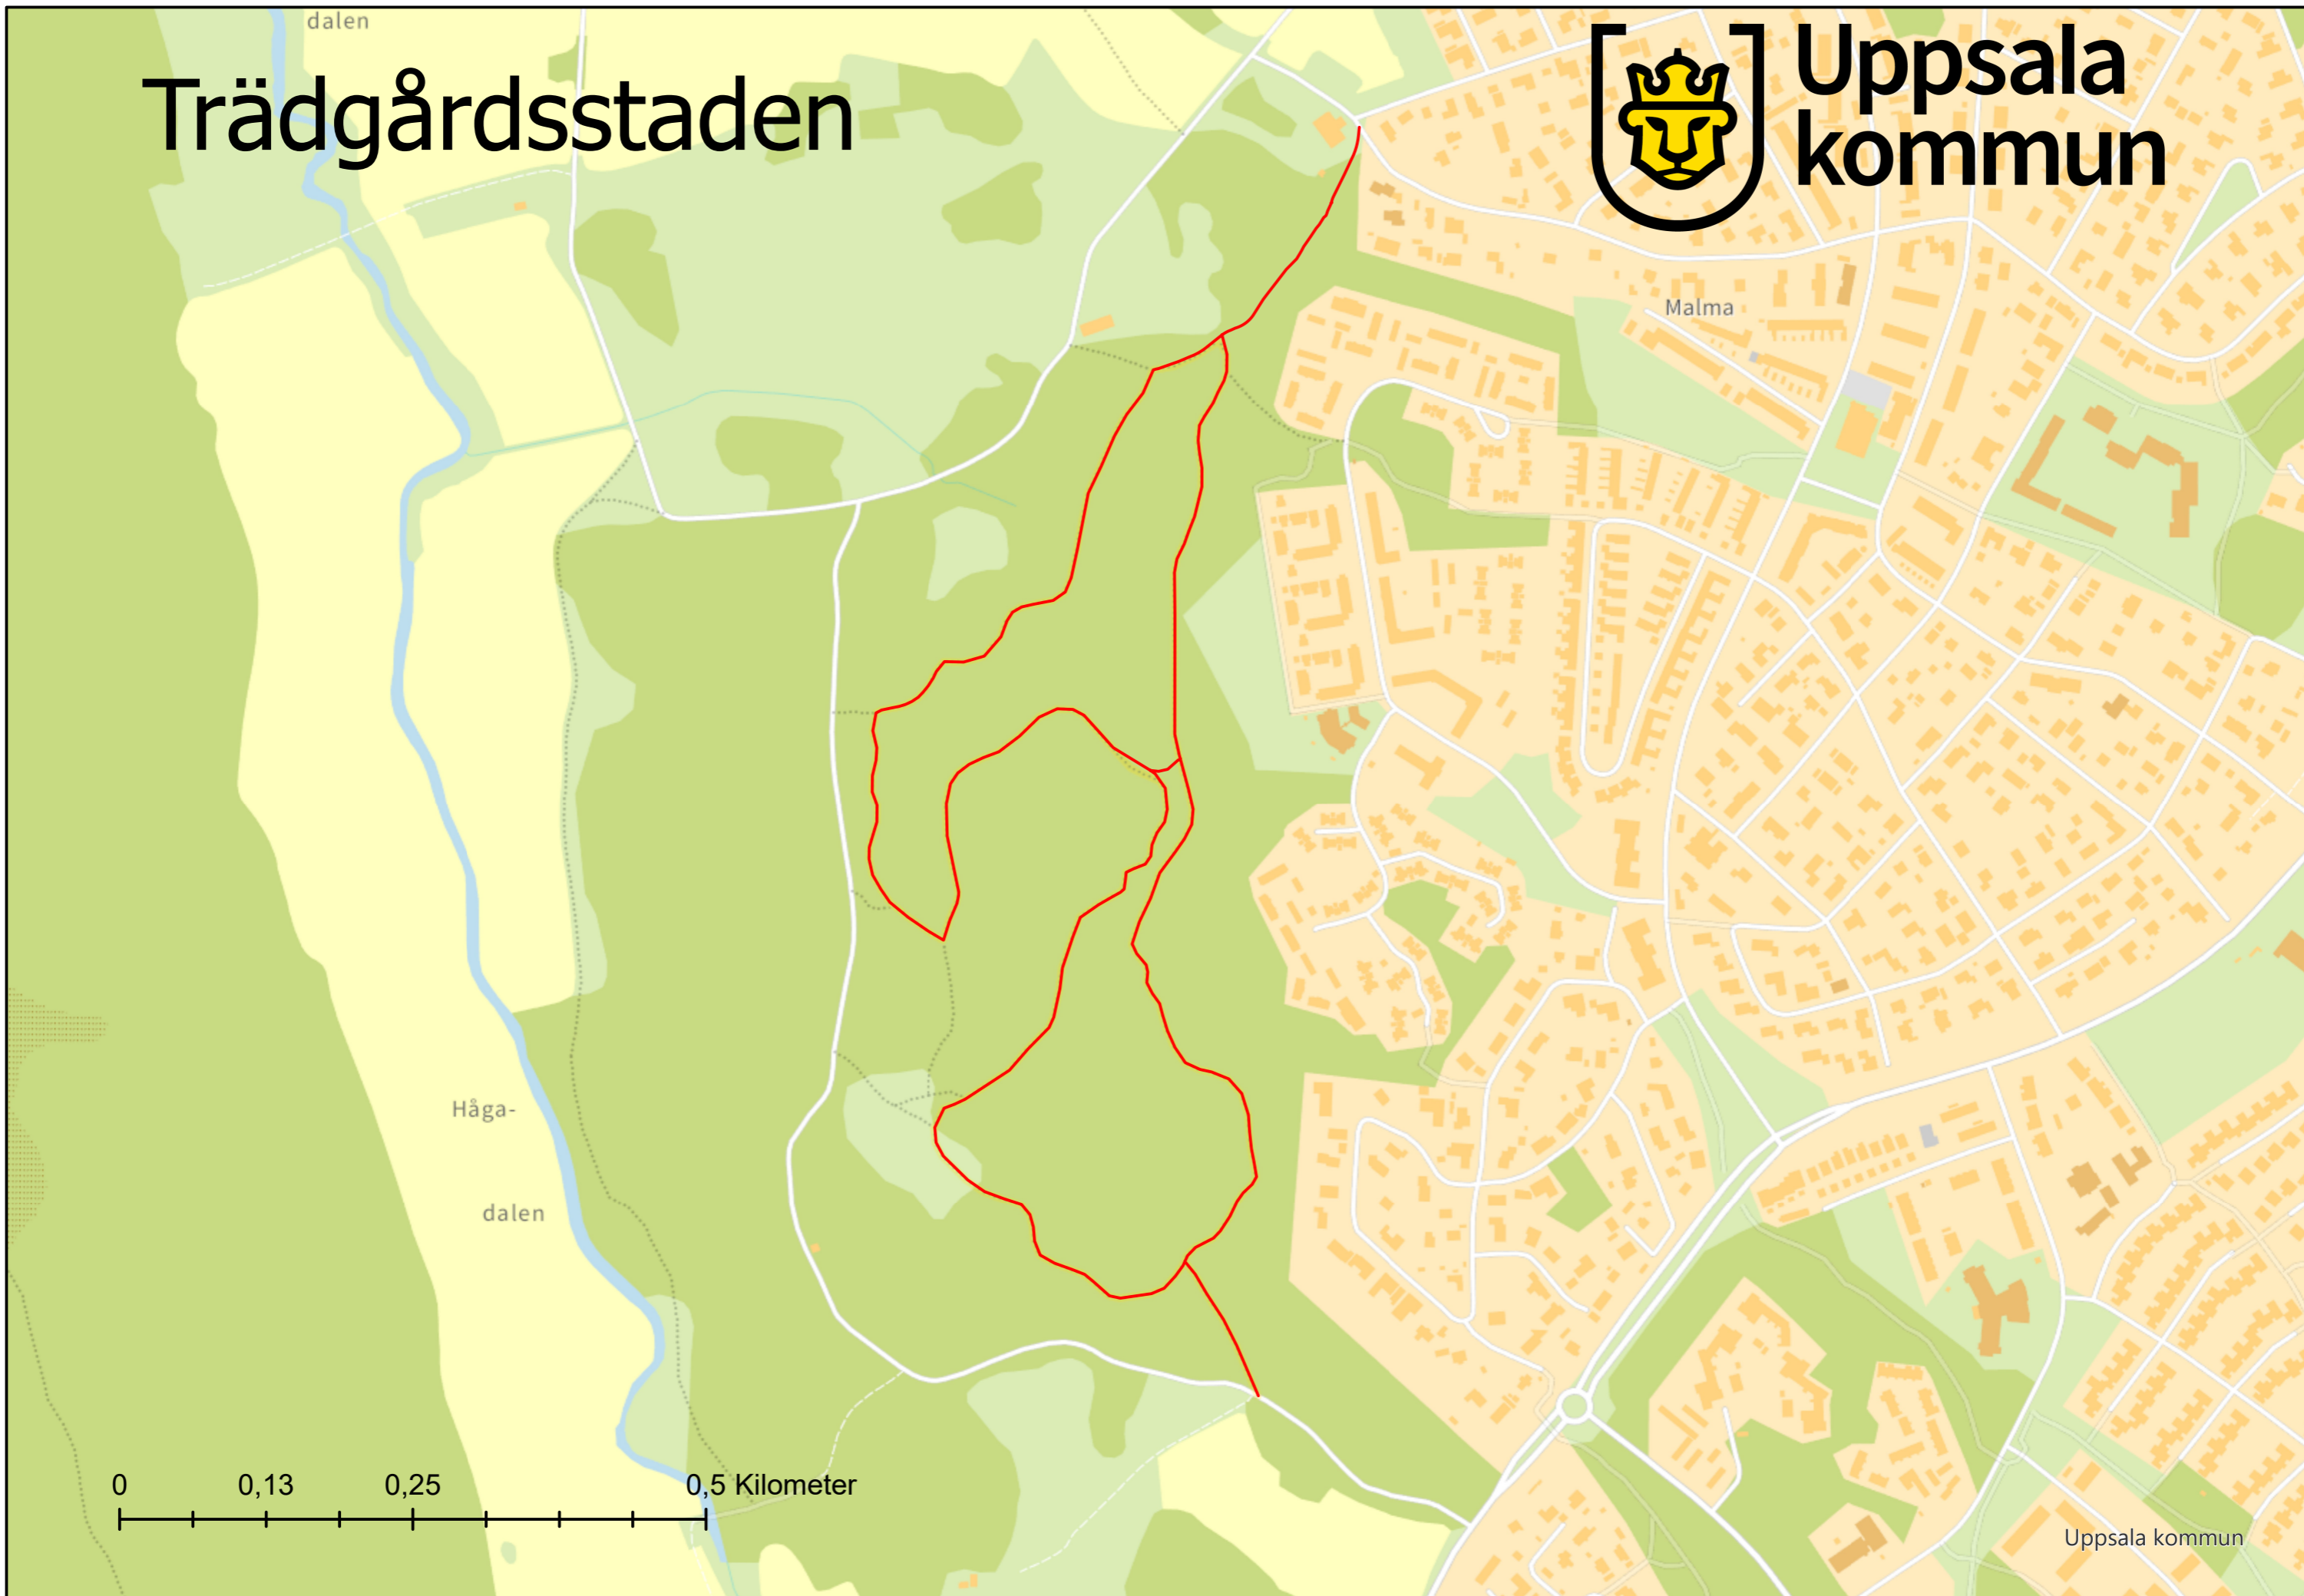

Vargspåret Funbo

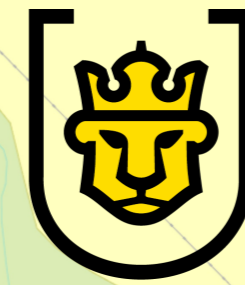

Uppsala
kommun

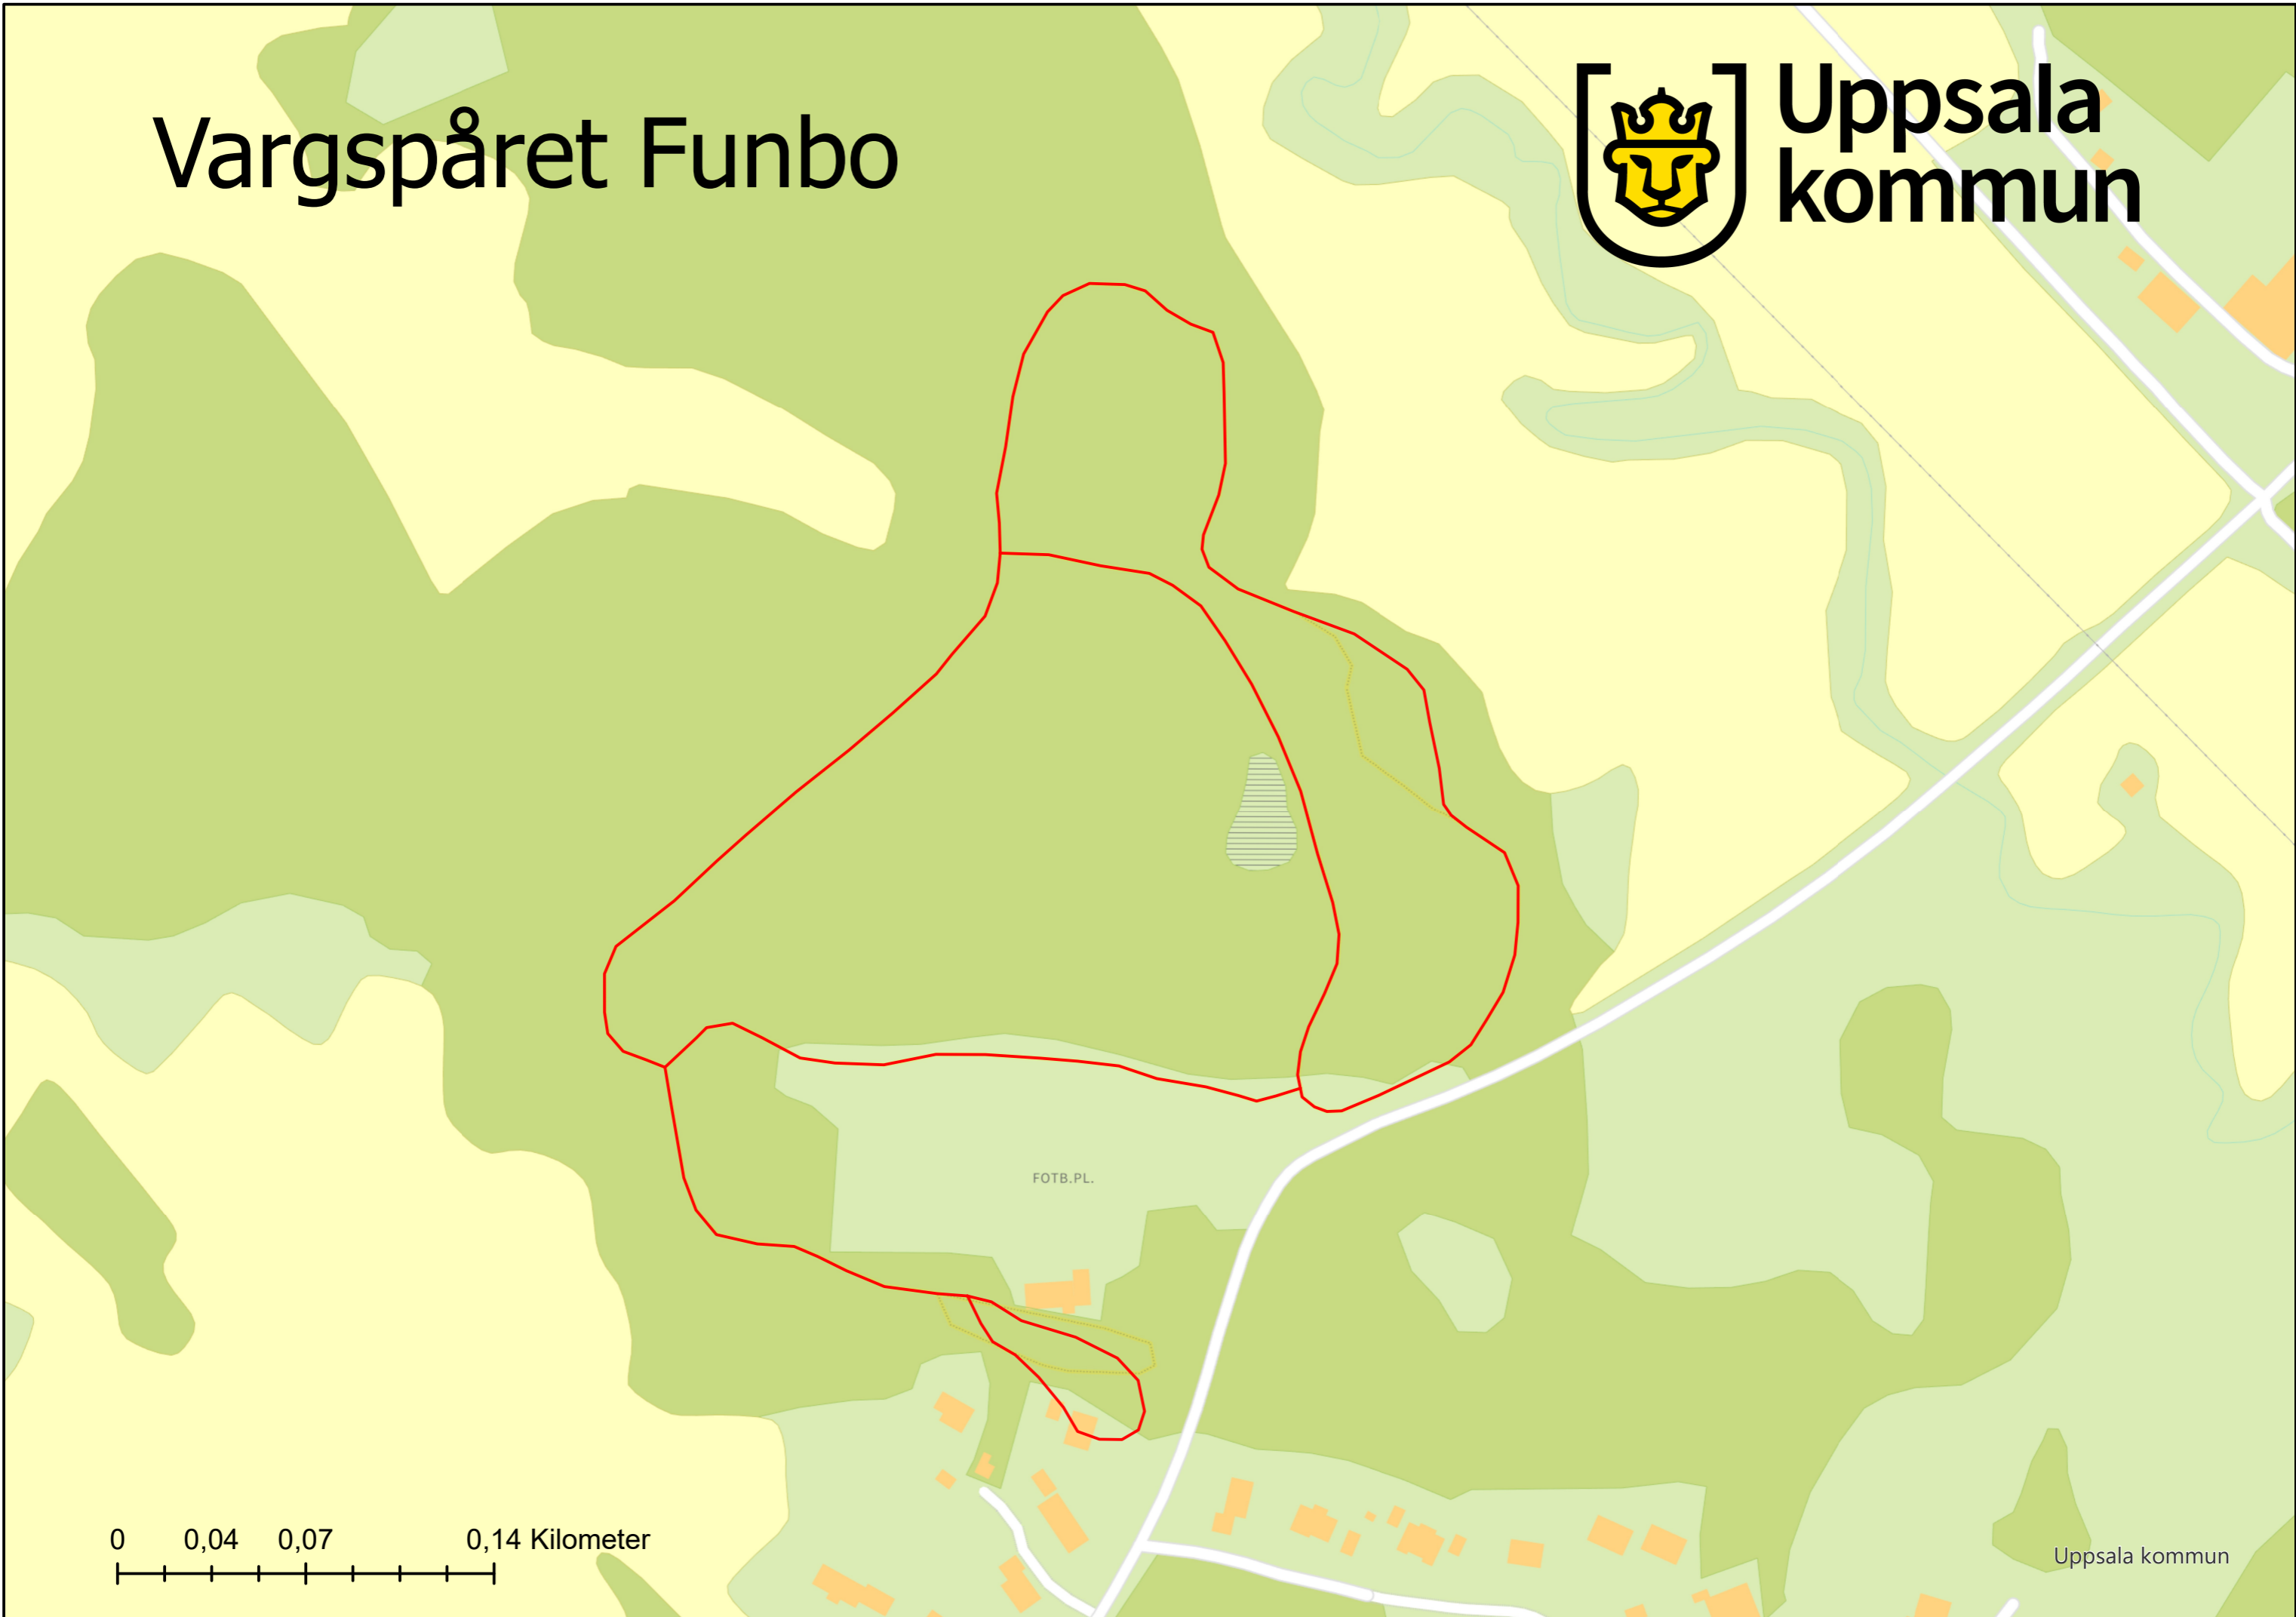

0 0,04 0,07 0,14 Kilometer

Uppsala kommun

Vattholma



Tippet




Uppsala kommun

Viksta IP





Uppsala
kommun

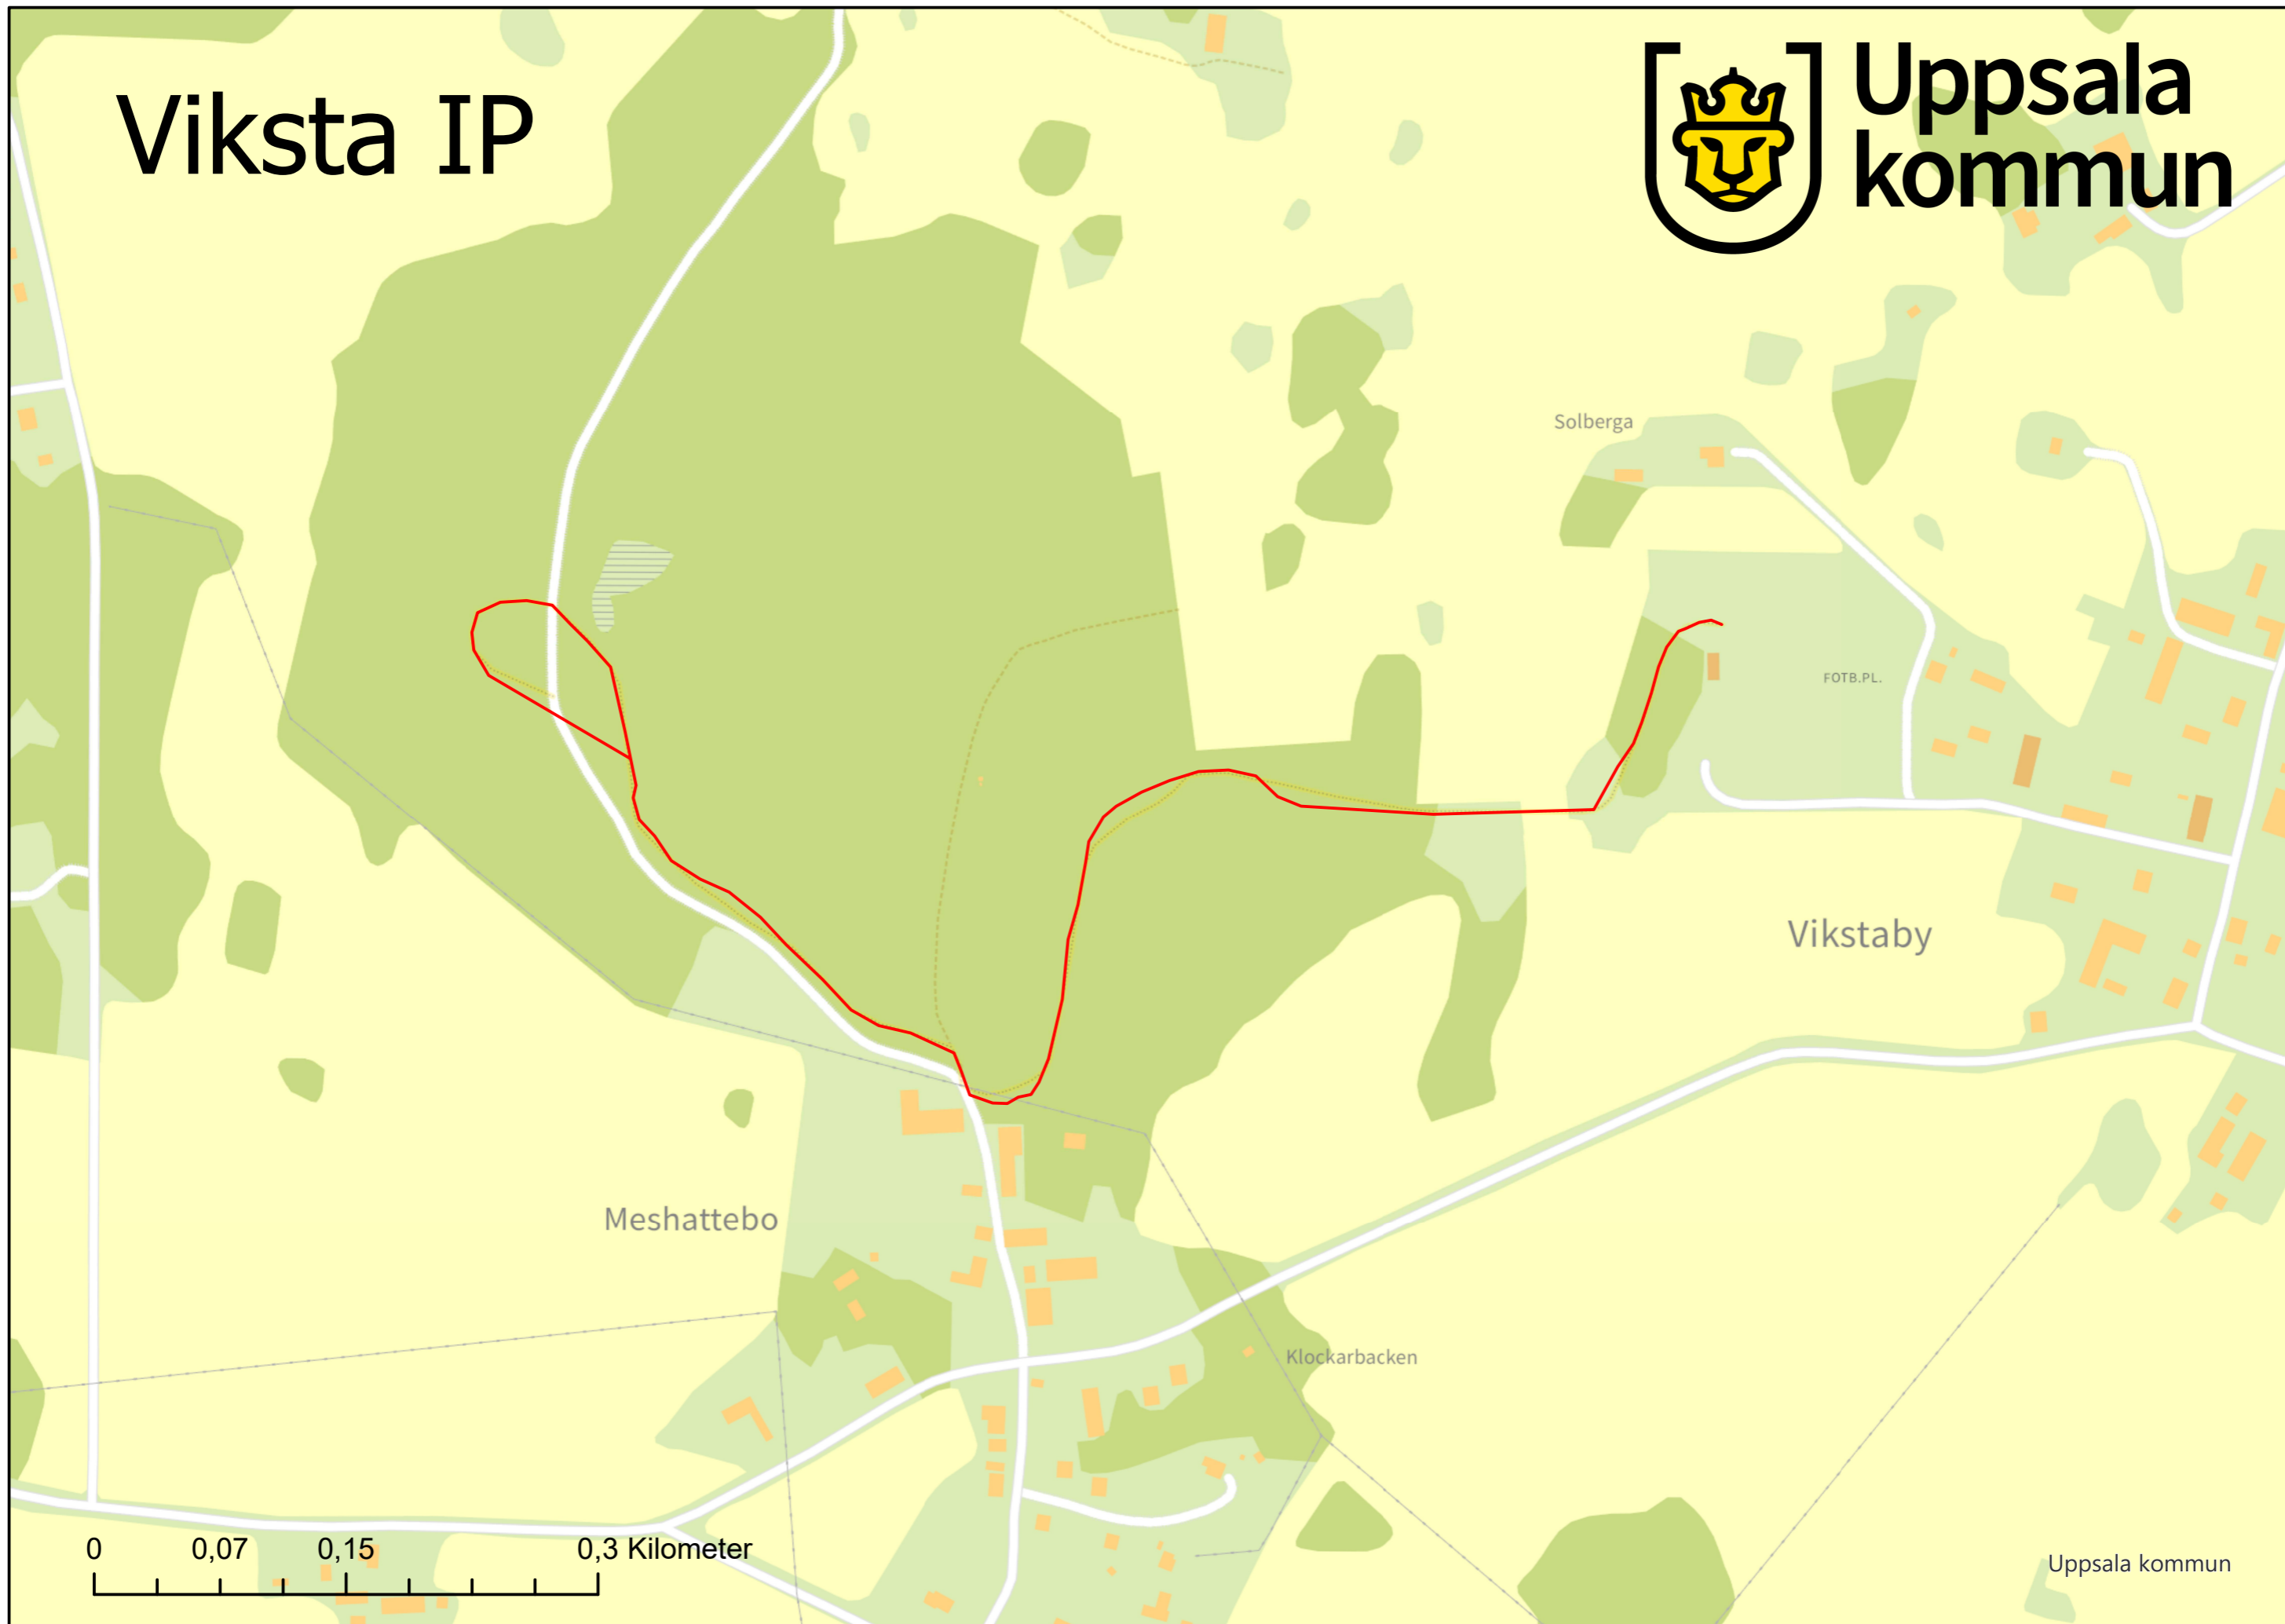

0 0,07 0,15 0,3 Kilometer

Uppsala kommun

Vänge

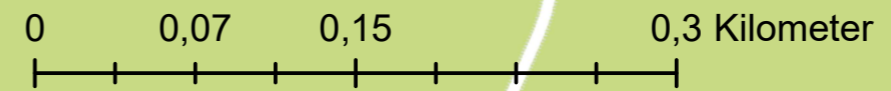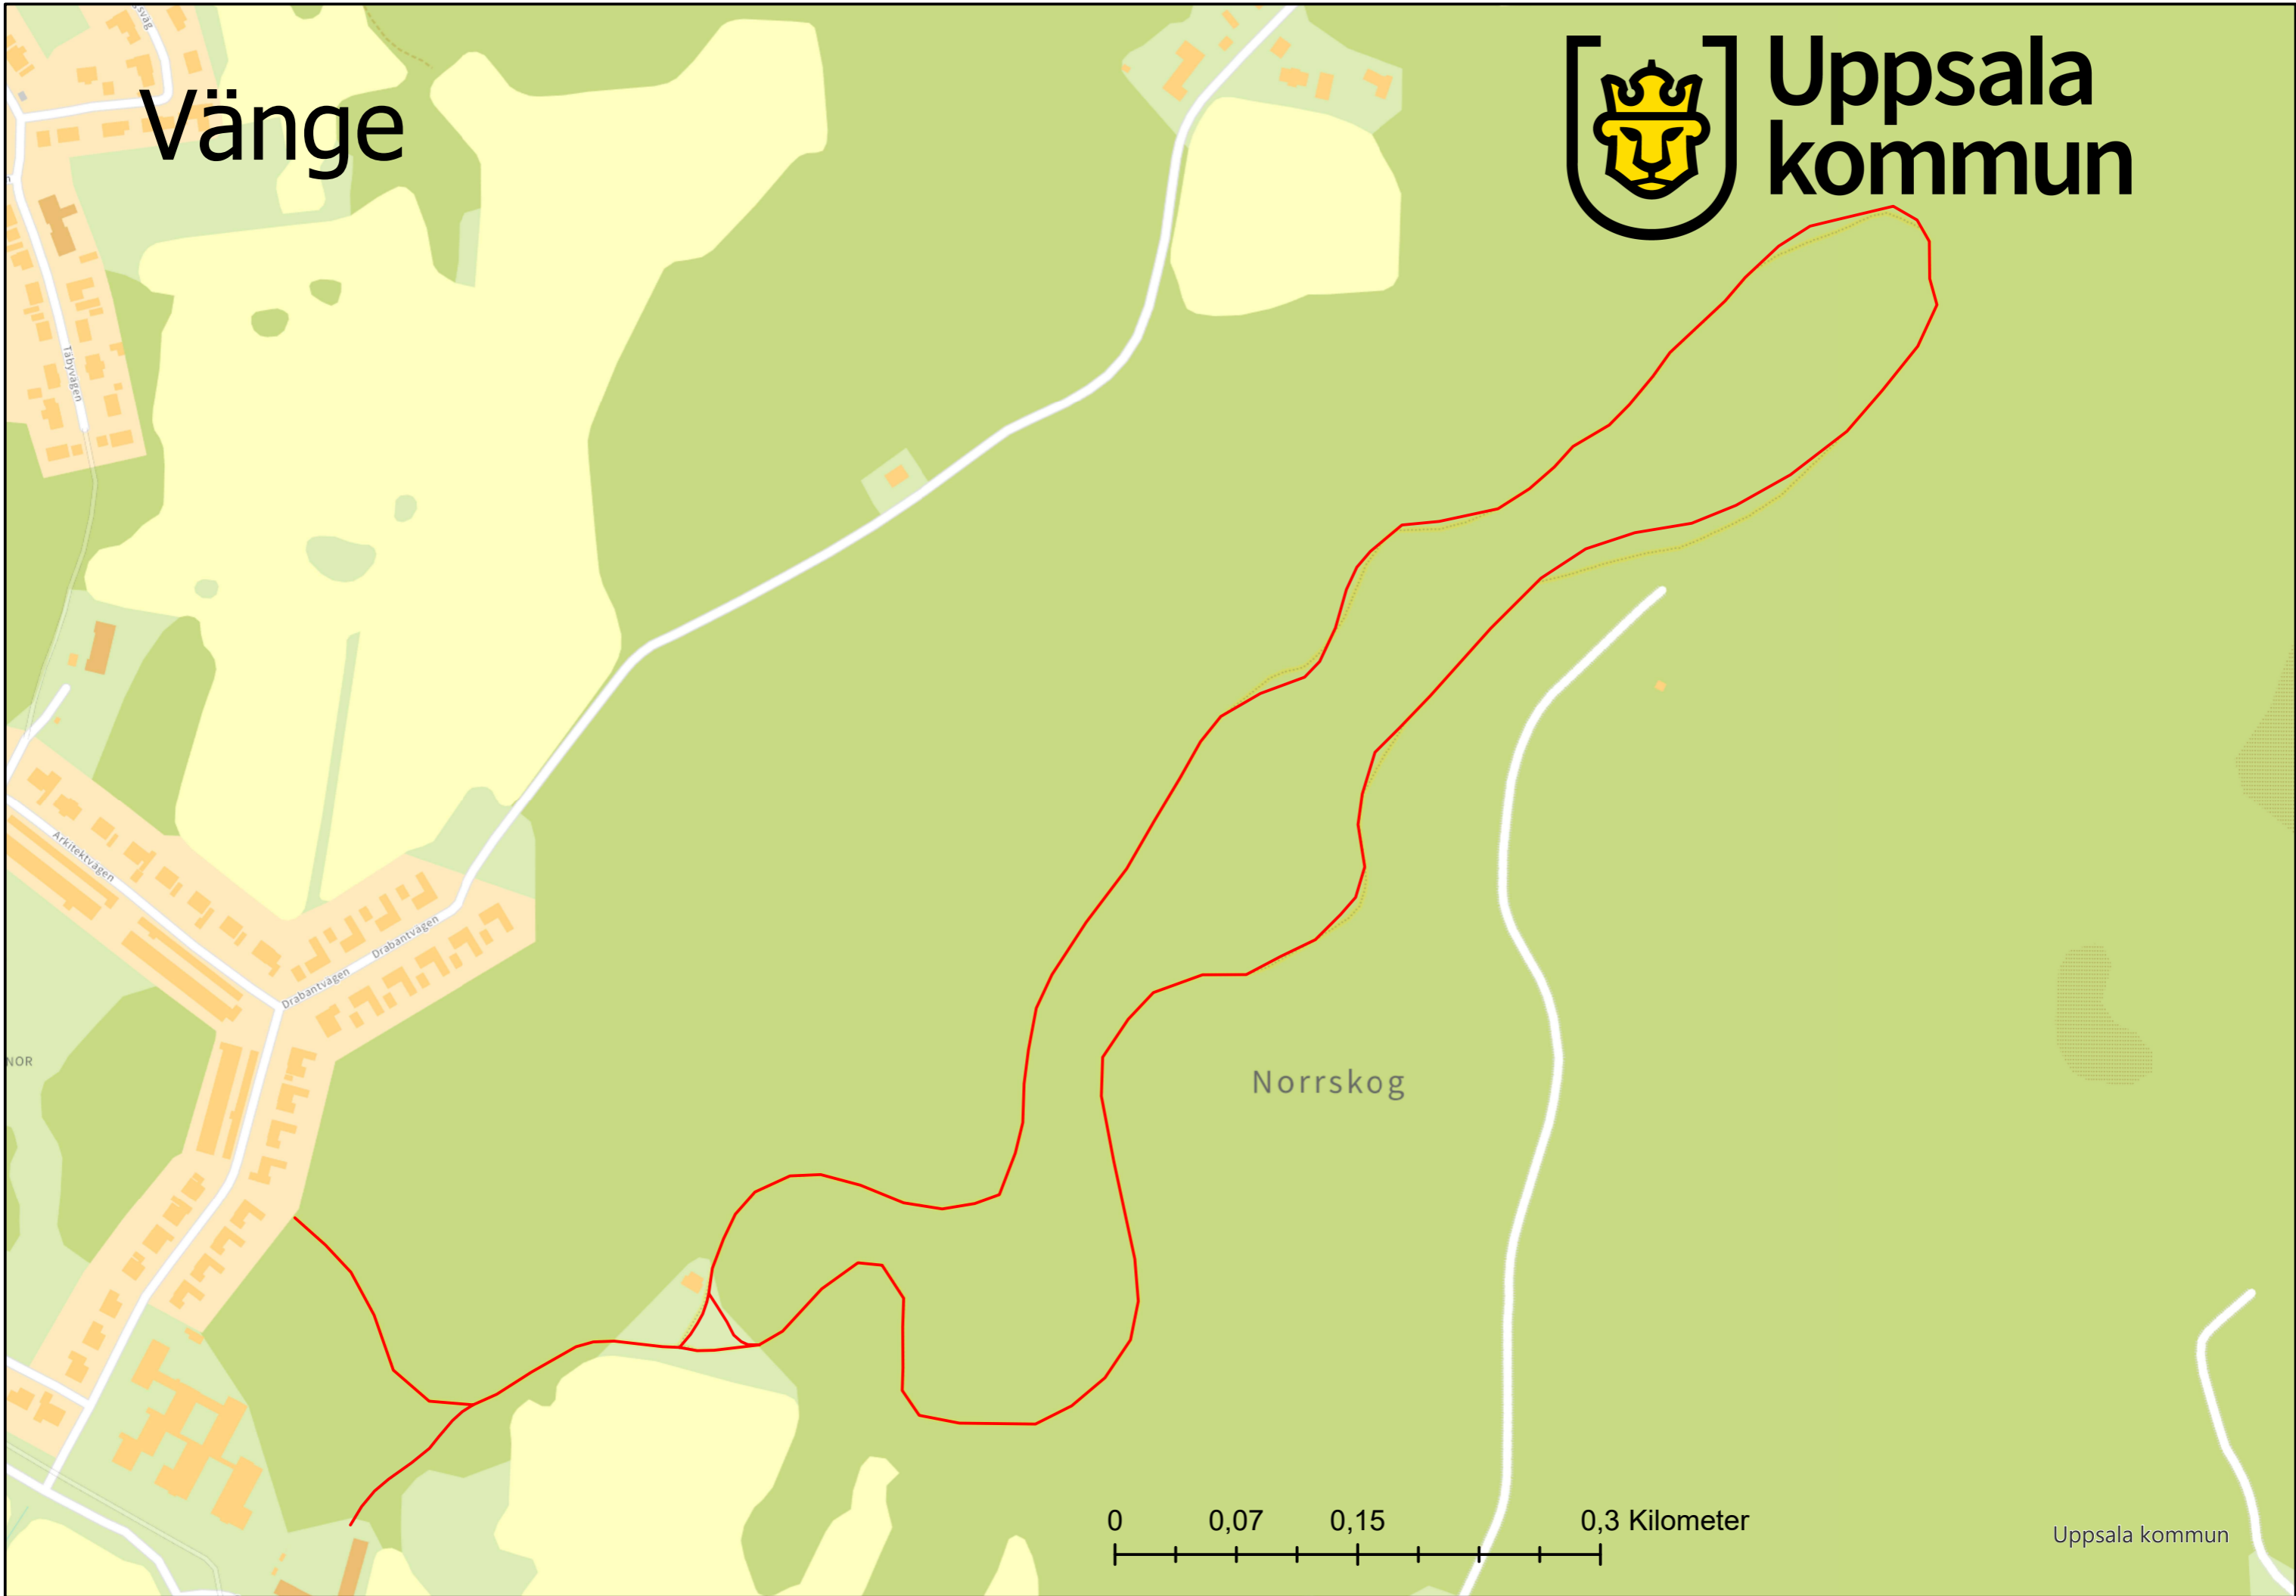

Åkerlänna



Uppsala
kommun

Berg


0 0,1 0,2 0,4 Kilometer

Uppsala kommun



Uppsala
kommun

Årsta

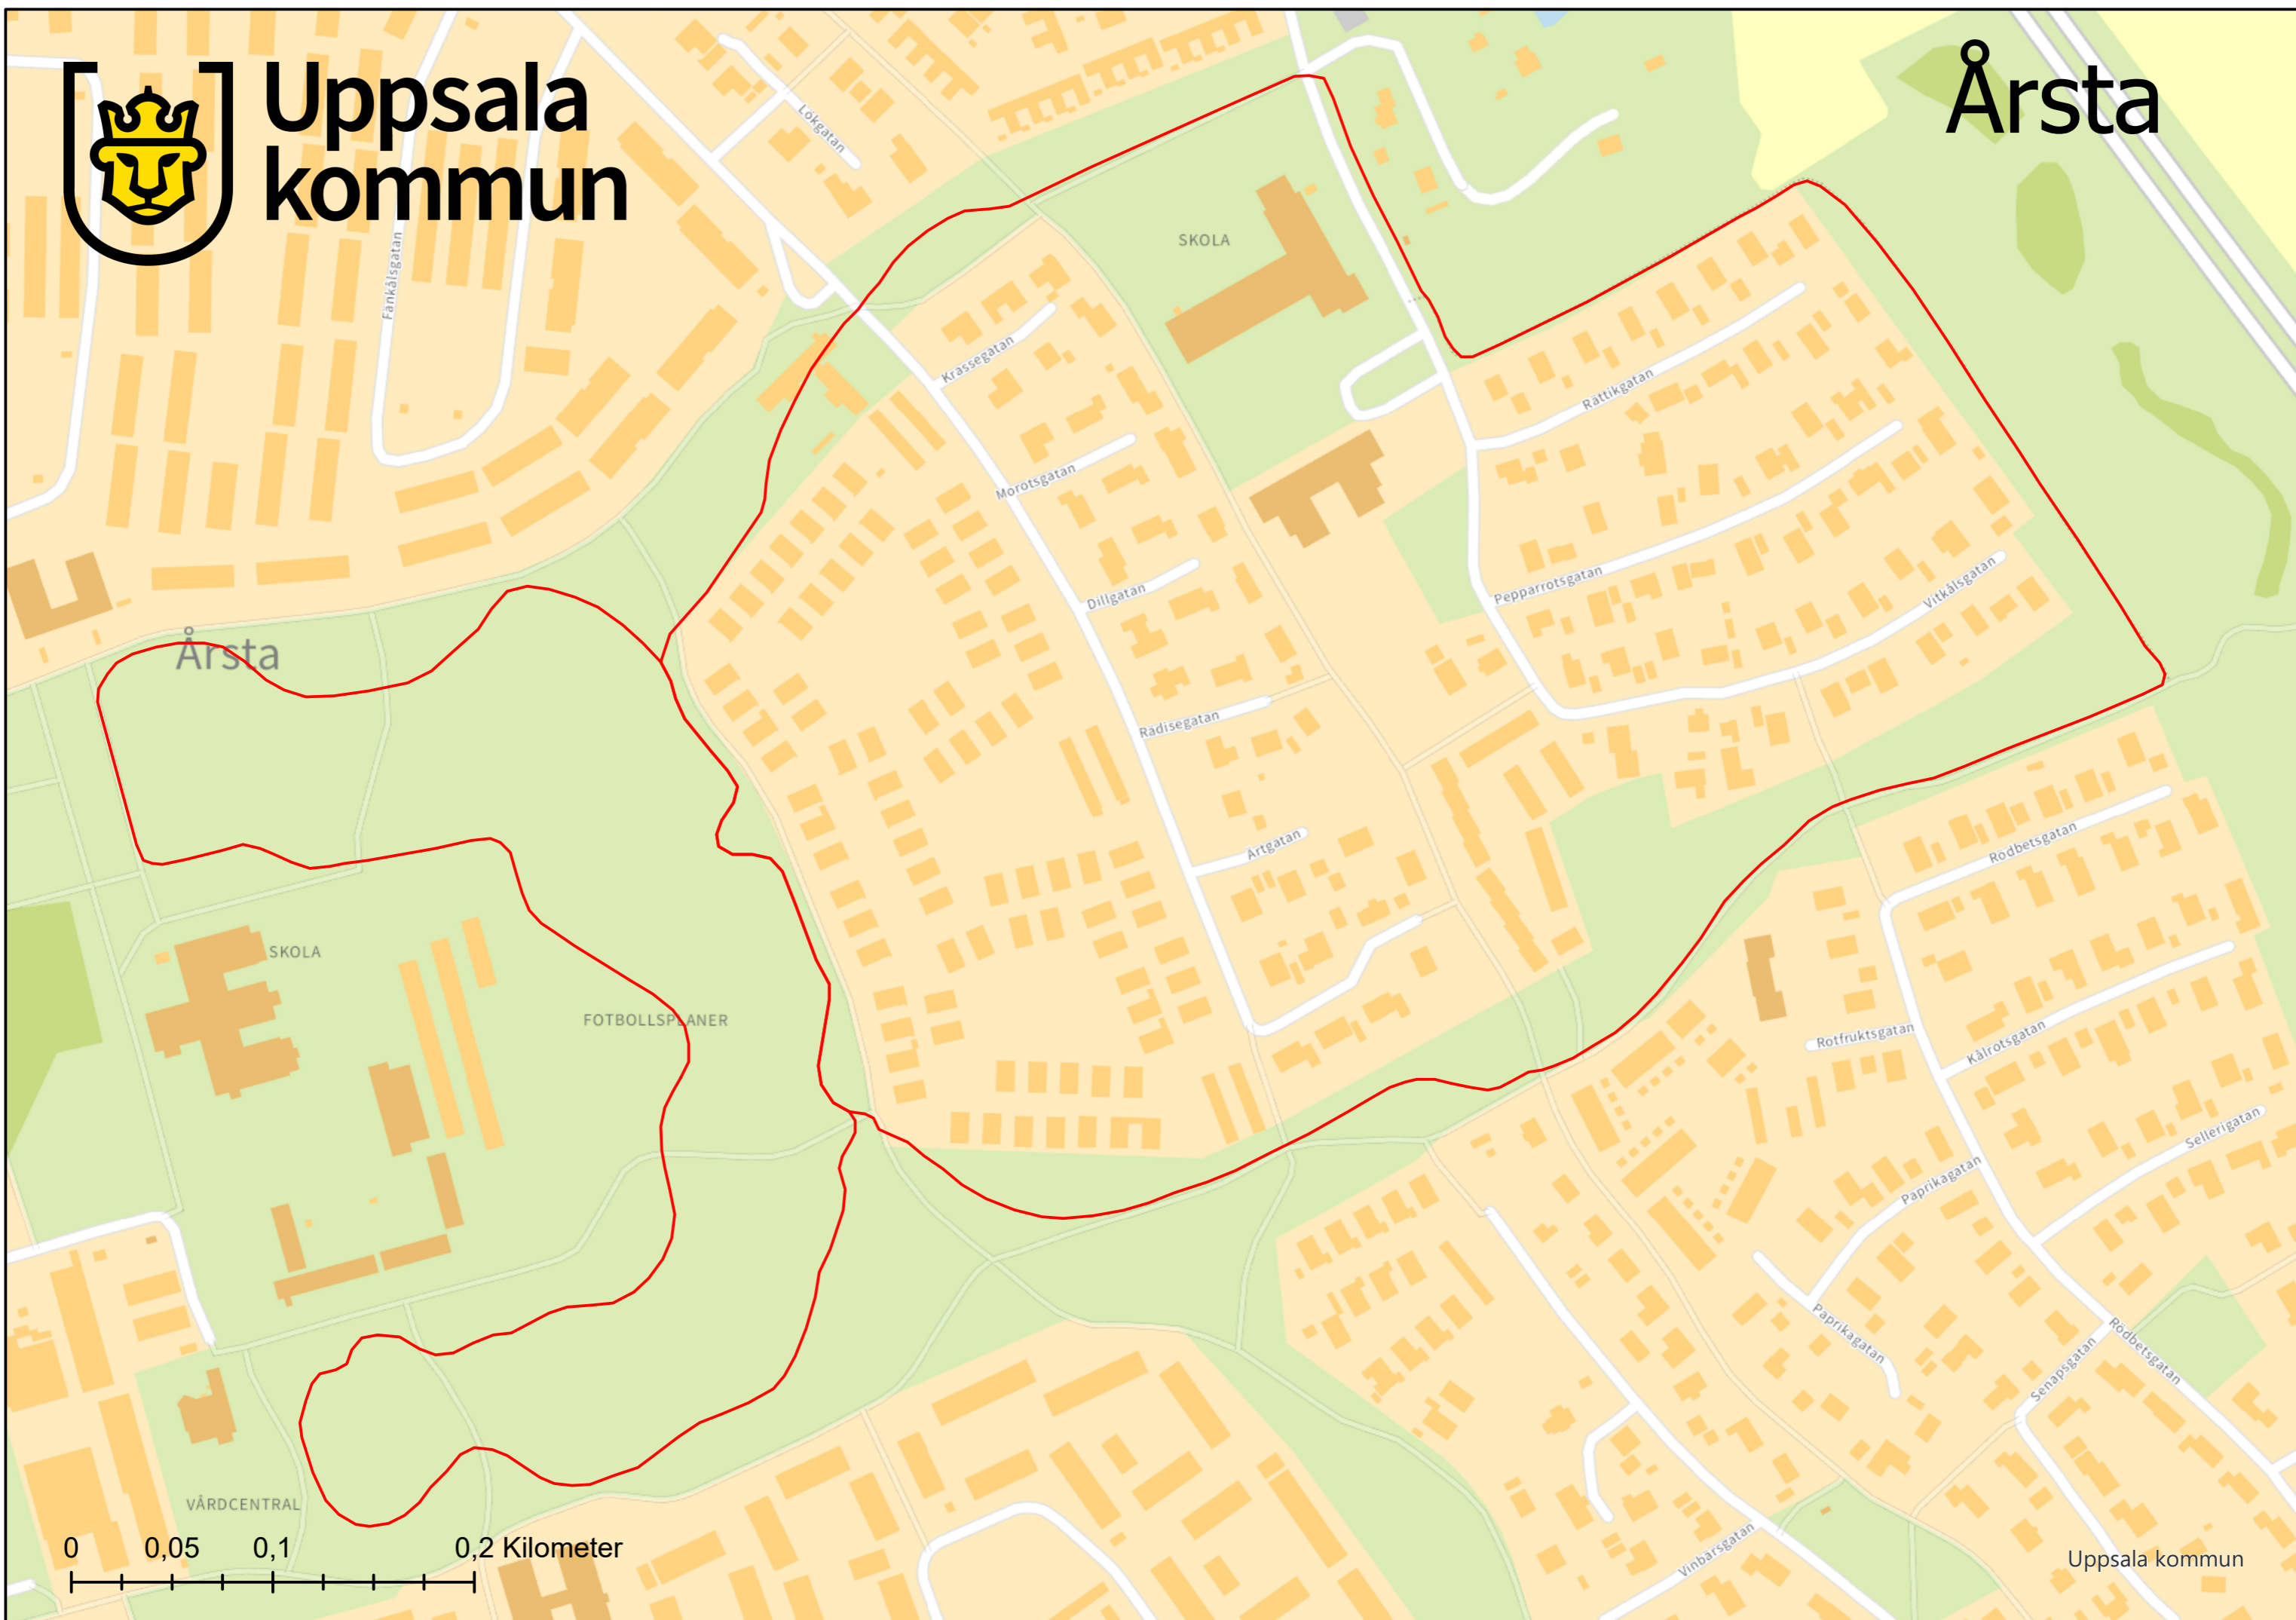

0 0,05 0,1 0,2 Kilometer

Uppsala kommun