

Akt 124.


FÖRSLAG TILL ÄNDRAD STADSPLAN FÖR KVARTEREN KÄLLAN, KÄLLSPRÅNGET, TRÅGET M.M. (SALA BACKAR) SAMT DEL AV KVARTERET HÄGGEN (SÖDRA KVARNGÅRDET), UPPSALA ILLUSTRATIONSKARTA.

UPPRÄTTAT I APRIL 1953
Å EGLENG STADSPLANEBYRÅ.

Erik Alf Holmberg
ARKITEKT SAR.

- BETECKNINGAR:**
- STADSPLANEGRÄNS.
 - GÄLLANDE OMRÅDESGRÄNS.
 - OMRÅDESGRÄNS.
 - BESTÄMMELSEGRÄNS.
 - FÖRSÄMLINGSGRÄNS.
 - GATA ELLER TORG.
 - PARK ELLER PLANTERING.
 - A OMRÅDE FÖR ALLMÄNT ÄNDAMÅL.
 - B " " BOSTADSÄNDAMÅL.
 - BR " " BOSTADS- AFFÄRS- OCH HANTVERKSÄNDAMÅL.
 - J " " VÄRMECENTRAL, TVÄTTINRÄTTNING M.M.
 - R " " AFFÄRSÄNDAMÅL.
 - MARK SOM ICKE FÅR BEBYGGAS.
 - +00.00 GÄLLANDE GATUHÖJD.
 - +00.00 " " AVSEDD ATT UTGÅ.
 - +00.00 GATUHÖJD.
 - I, II, III, IV ANTAL VÅNINGAR.
 - HÖGSTA BYGGNADEHÖJD.
 - BEFINTLIG BYGGNAD.
 - FASTIGHETSGRÄNS.
 - HÖJKURVA 1 METER ÖVER STADENS HÖLLEPLAN.
 - 2, 178. FASTIGHETSBECKENING.


SKALA 1:2000.

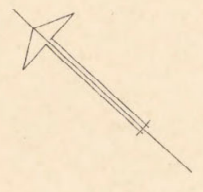

TILLHÖR UPPSALA STADS FULLMÄKTIGES BESLUT
DEN 17 JUNI 1953 § 43.
EX OFFICIO
LARS GRÄGLUND.
STADSFULLMÄKTIGES SEKRETERÄRE

KOPIANS LIKHET MED ORIGINAL ET BYGGA I TJÄNSTEN:

Lars Gräglund

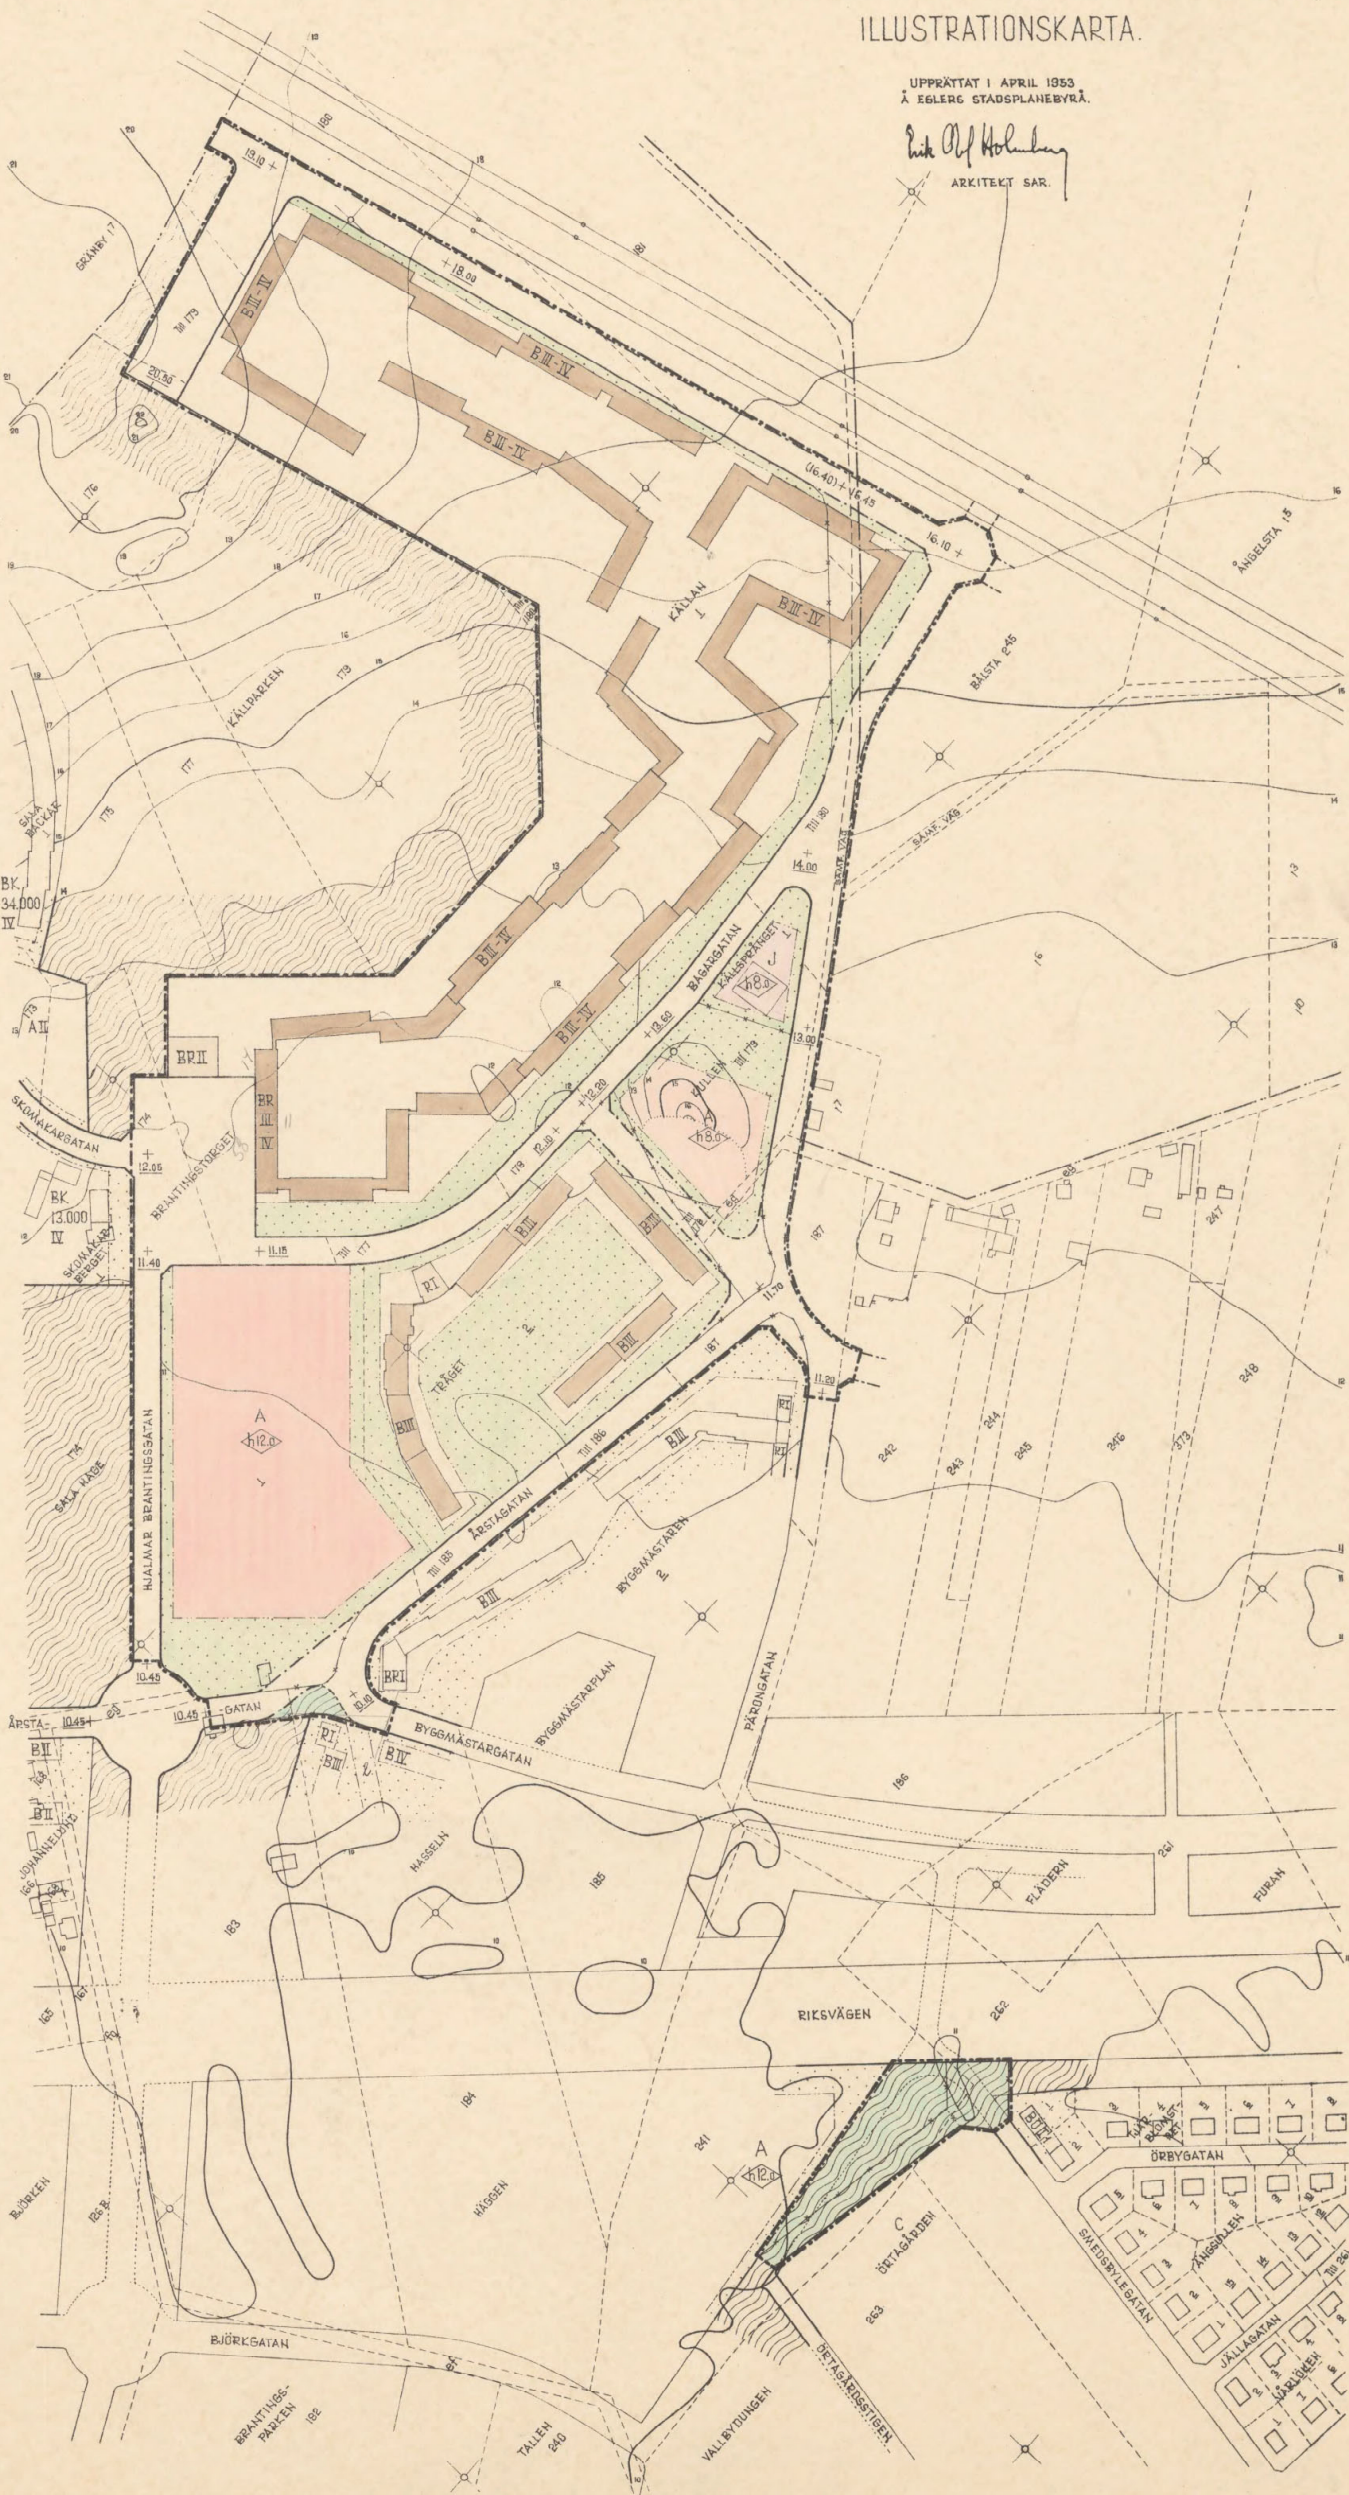

Akt 124.