

GRUNDKARTEBETECKNINGAR

Fastighetsgränser m.m.

--- Fastighetsgräns

Gränser enligt detaljplan

— Användningsgräns sammanfallande med fastighetsgräns

--- Användningsgräns övriga fall

— Egenskapsgräns

Byggnader m.m.

□ Byggnader (geo.inmätta)

Övrigt

— Staket

--- Väggkant

--- Gång- och cykelväg

← — Dike mittlinje resp. ytterlinje

○ Träd

... Ägoslagsgräns

/// Åker resp. mosse

♣ Barrskog resp. Lövskog

Höjdförhållanden

0 Höjdkurva

+ 0.0 Markhöjd

Koordinatsystem:

SWEREF 99 18 00 / RH2000 i höjd

Underlag: Primärkartan

Upprättad i augusti 2012

Kontoret för samhällsutveckling

Inger Högberg
Karttekniker



PLANBESTÄMMELSER

Följande gäller inom områden med nedanstående beteckningar. Där beteckning saknas gäller bestämmelsen inom hela planområdet. Endast angiven användning och utformning är tillåten.

GRÄNSBETECKNINGAR

— Detaljplanegräns

--- Egenskapsgräns

ANVÄNDNING AV MARK

Kvartersmark

Y Idrott

UTNYTTJANDEGRAD

e₁ 30 Högst 30% av ytan får bebyggas.

BEGRENSNINGAR AV MARKENS BEBYGGANDE

□ Byggnader får inte uppföras.

U Marken skall vara tillgänglig för allmänna underjordiska ledningar

PLACERING, UTFORMNING, UTFÖRANDE

Utformning

0.0 Högsta totalhöjd i meter

ADMINISTRATIVA BESTÄMMELSER


Genomförandetiden är 5 år från den dag planen vinner laga kraft

ILLUSTRATION

plantering Illustrationstext

INFORMATION

Samråd ska ske med ledningsägaren (Uppsala Vatten och Avfall AB) inför ändring av markhöjden på den västra u-området.

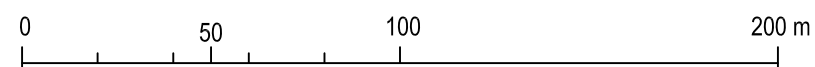

SKALA 1:2000 (A3)

Uppsala KOMMUN LAGA KRAFT

Detaljplan för
Gränby sportfält
östra delen

Upprättad i oktober 2012, rev. mars 2013.
Normalt planförfarande

Wickström Ulla-Britt
Planeringschef

Sundin Anneli
Planarkitekt

Beslutsdatum	Instans
Samråd 2009-06-02 BN (ingick då i dp 2009/20028)	
Utställning 2012-10-18 PBN	
Antagande 2013-03-21 PBN	
Laga kraft 2013-04-17	

Till planen hör:
Plankarta
Planbeskrivning
Genomförandebeskrivning

diarienum: 2012/20101-1