

GRUNDKARTANS BETECKNINGAR

Fastighetsgränser m.m.
 - - - - - Fastighetsgräns
 — Lr — Ledningsrätt
 — — — — Annan gräns (serv =servitut)


Byggnader
 □ Byggnad

Övrigt
 —+— Staket
 —+— Kantsten
 - - - - - Gång- och cykelväg
 - - - - - Vägkant
 —+— Slänt
 - - - - - Ägoslagsgräns
 - - - - - Träd

Höjdförhållanden
 ~ Höjdkurva

Koordinatsystem: Uppsala lokala system i plan och höjd
 Underlag: Primärkartan
 Upprättad i januari 2002

Ull Britt Asplund

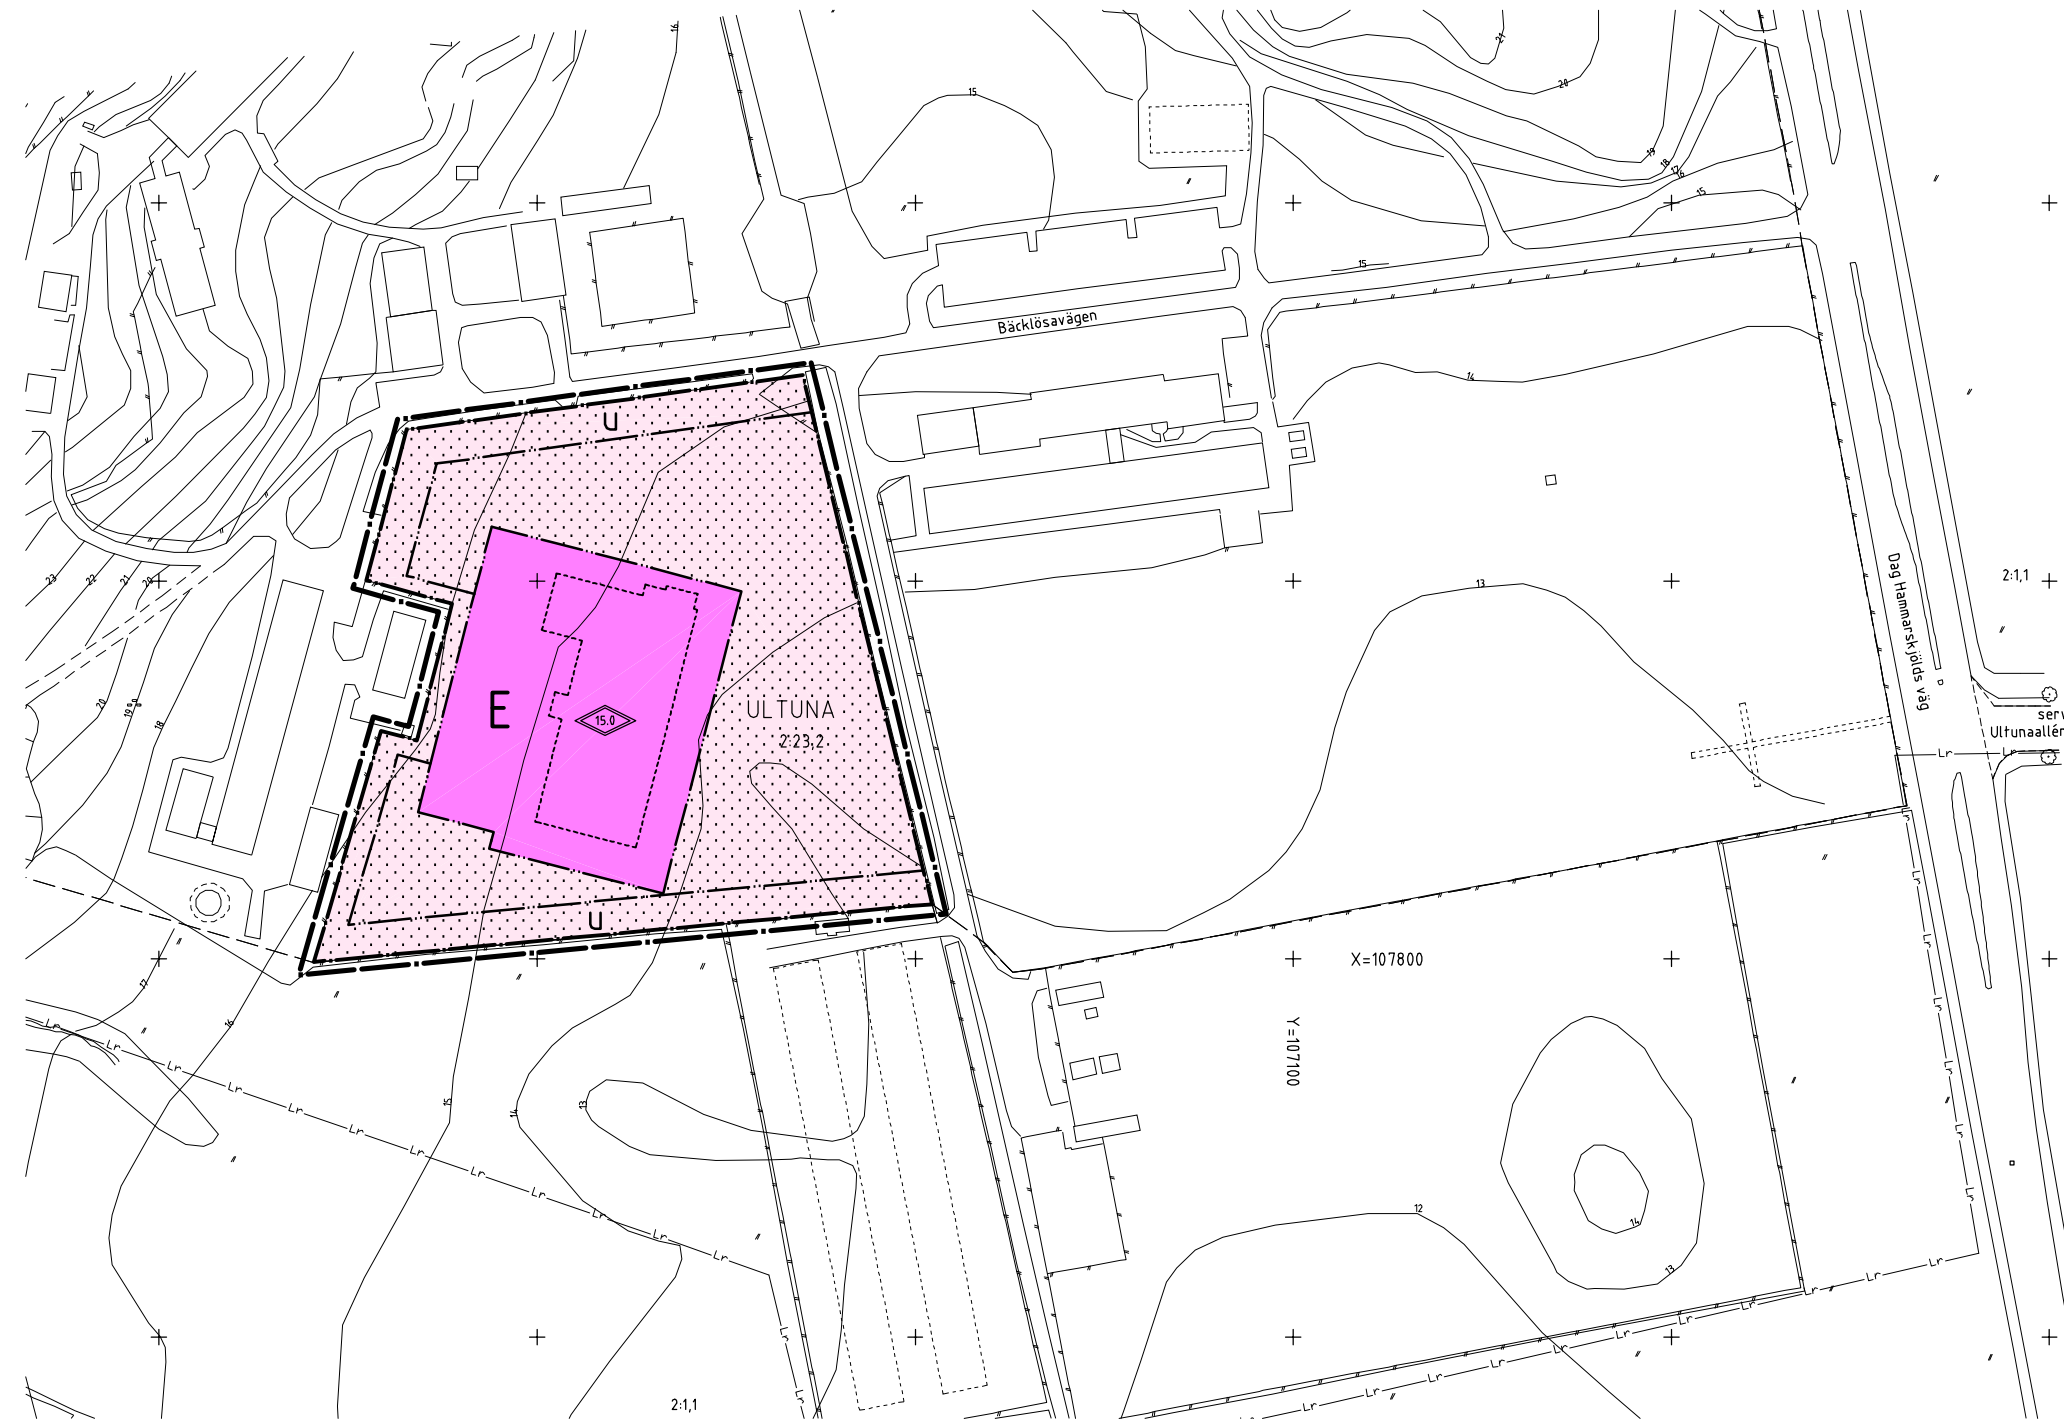

PLANBESTÄMMELSER

Följande gäller inom områden med nedanstående beteckningar. Där beteckning saknas gäller bestämmelsen inom hela planområdet. Endast angiven användning och utformning är tillåten.

GRÄNSBETECKNINGAR

—•— Linje belägen 3m utanför planområdet
 —•— Användningsgräns
 —•— Egenskapsgräns
 —x— Utgående gräns

ANVÄNDNING AV MARK

Kvartermark
 E Vattenverk

BEGRÄNSNING AV MARKENS BEBYGGANDE

••••• Marken får inte bebyggas
 u Marken skall vara tillgänglig för allmänna underjordiska ledningar

UTFORMNING

◊ Högsta totalhöjd i meter

ILLUSTRATIONER

- - - - - Illustrationslinje
 □ Illustrerad byggnad

ADMINISTRATIVA BESTÄMMELSER

Genomförandetiden är 5 år från den dag planen vunnit laga kraft.

UPPLYSNINGAR

Planbeskrivningen och genomförandebeskrivningen ger anvisningar om planens genomförande

Planhandlingen består av:
 -- plankarta med bestämmelser -- miljökonsekvensbeskrivning
 -- planbeskrivning -- genomförandebeskrivning

ANTAGANDEHANDLING

består av:
 -- planhandling -- utlåtande

Godkänd av BN för samråd 2002-05-06
 Godkänd av BN för utställning 2002-09-05
 Godkänd av BN för antagande 2002-12-05
 Antagen av KF 2003-02-24
 Laga kraft 2003-03-27


Detaljplan för
VATTENVERK ULTUNA
 Uppsala kommun

01/20034

Upprättad i september 2002, reviderad i december 2002

Björn Ringström
 planchef

Lars-Göran Wänstrand
 planingenjör

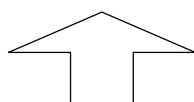

0 10 20 30 40 50 100 150 m

Skala (A1) 1:1000, (A3) 1:2000

Revideringen i december 2002
 avser införda u-områden