
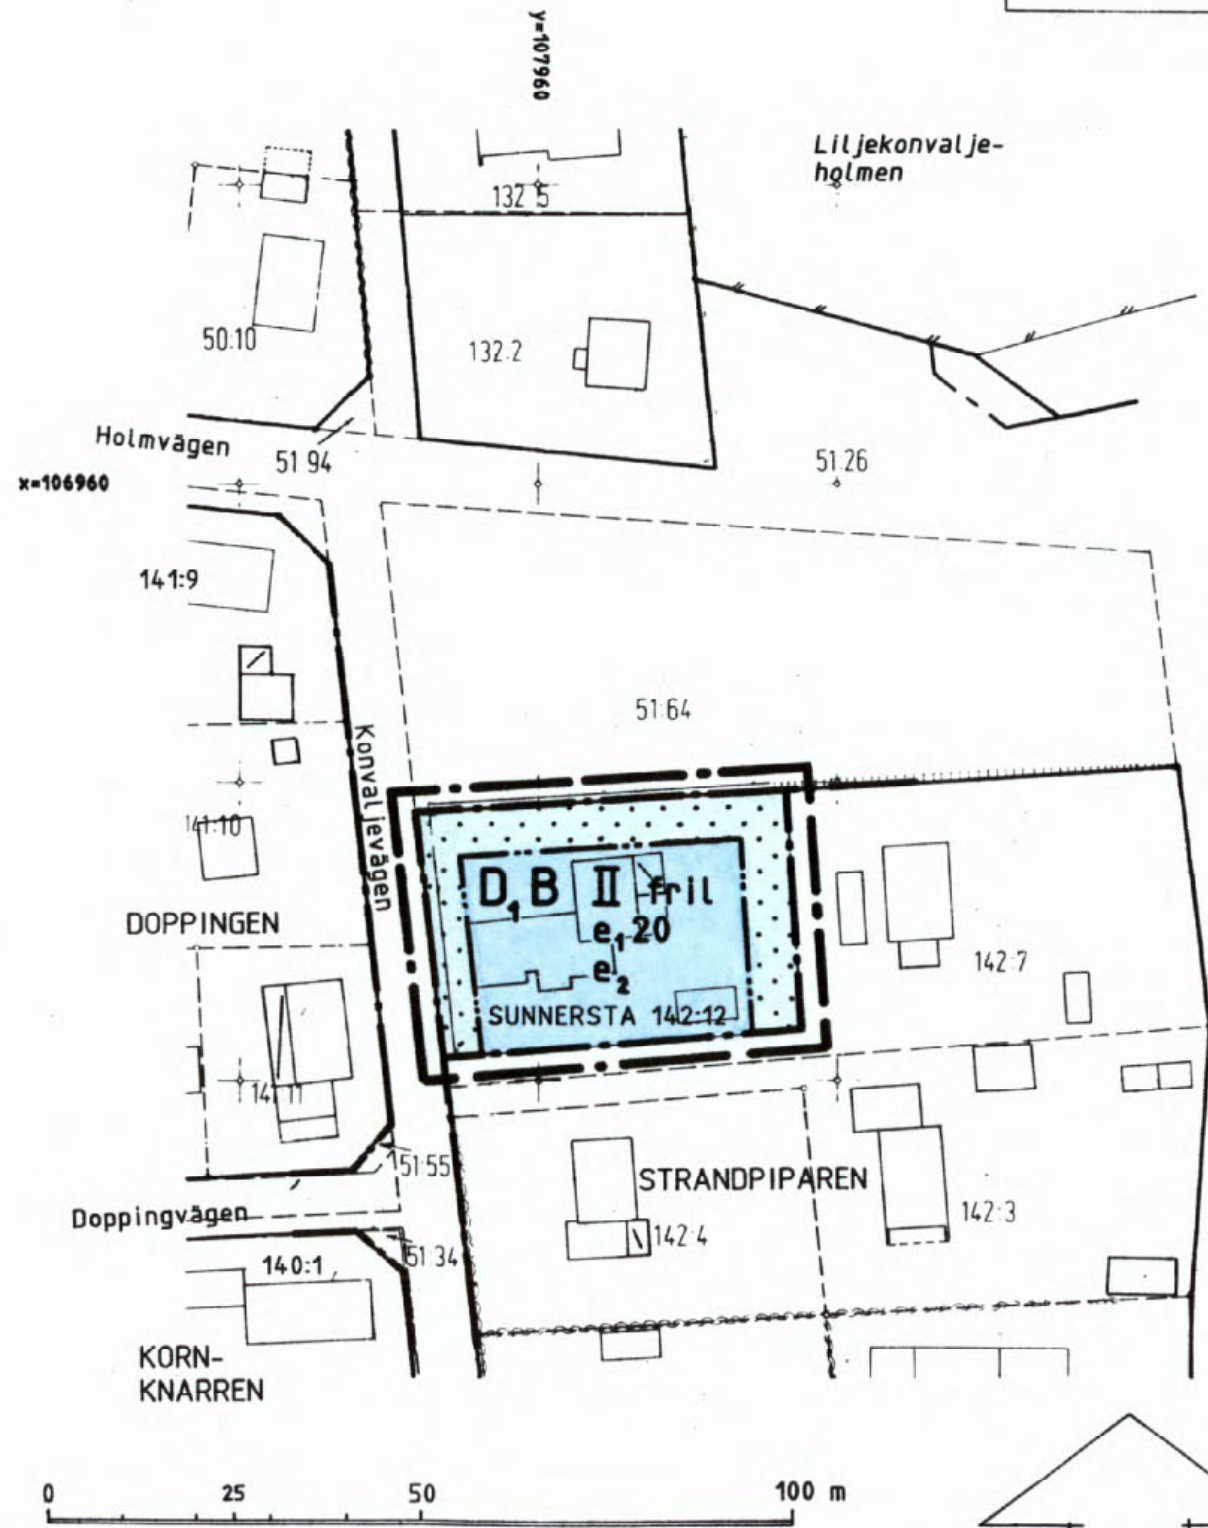


KOPIANS LIKHET MED ORIGINAL  
BETYGAR

*Lena Karlsson*  
LENA KARLSSON

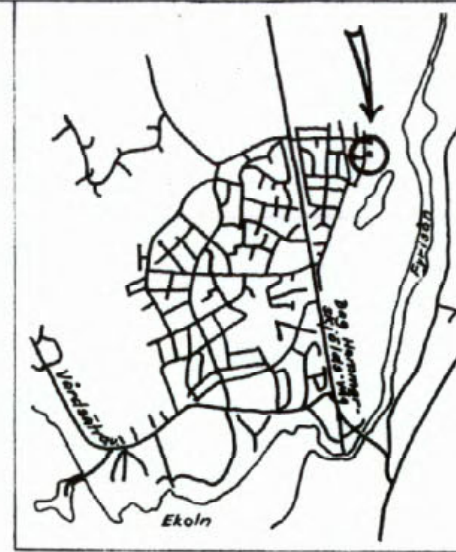

### PLANBESTÄMMELSER

Följande gäller inom områden med nedanstående beteckningar.  
Där beteckning saknas gäller bestämmelsen inom hela planområdet.  
Endast angiven användning och utformning är tillåten.

#### GRÄNSBETECKNINGAR

- · — · — Linje belägen 3m utanför planområdet
- - - - - Användningsgräns
- · · · · Egenskapsgräns

#### ANVÄNDNING AV MARK

Kvartermark  
**D, B** Familjevård och bostäder

#### UTNYTTJANDEGRAD

- e<sub>1,20</sub> Största byggnadsarea i procent av fastighetsarea
- e<sub>2</sub> Minsta tomtstorlek är 1000 kvm

#### BEGRENSNINGAR AV MARKENS BEBYGGANDE

**· · · · ·** Marken får inte bebyggas

#### UTFORMNING

- II** Högsta antal våningar
- fril Endast friliggande hus

#### ADMINISTRATIVA BESTÄMMELSER

Genomförandetiden är 10 år från och med dagen efter  
det att planen vunnit laga kraft

#### UPPLYSNINGAR

- Planhandlingen består av:
- plankarta med bestämmelser
  - planbeskrivning

## ANTAGANDEHANDLING

- består av:
- planhandling
  - samrådslista
  - utlåtande

Underlag: Primärkarta (ej original)  
Koordinatsystem: Uppsala lokala system i plan

Planen är upprättad enligt reglerna för ENKELT PLANFÖRFARANDE

ANTAGEN AV BN 92-01-23  
LAGA KRAFT 94-03-03

Detaljplan för

Dp 81E

## Del av STRANDPIPAREN

Sunnersta, Uppsala kommun

Upprättad i november 1991, rev. januari 1992

*Jan-Erik Jansson*  
Jan-Erik Jansson  
Bygglovarkitekt

*Carin Tideman*  
Carin Tideman  
Karttekniker

Skala 1:1000

0380 - P 94/11