


PL. 79 H.

FÖRSLAG TILL ÄNDRAD STADSPLAN FÖR KVARTEREN STATAREN OCH TORPAREN, UPPSALA.

UPPRÄTTAT I MARS 1966. ÄNDRAT I MAJ 1966.

*Per Lefvén*  
STADSARKITEKT.

*Håkan Andersson*  
BITR. STADSARKITEKT.

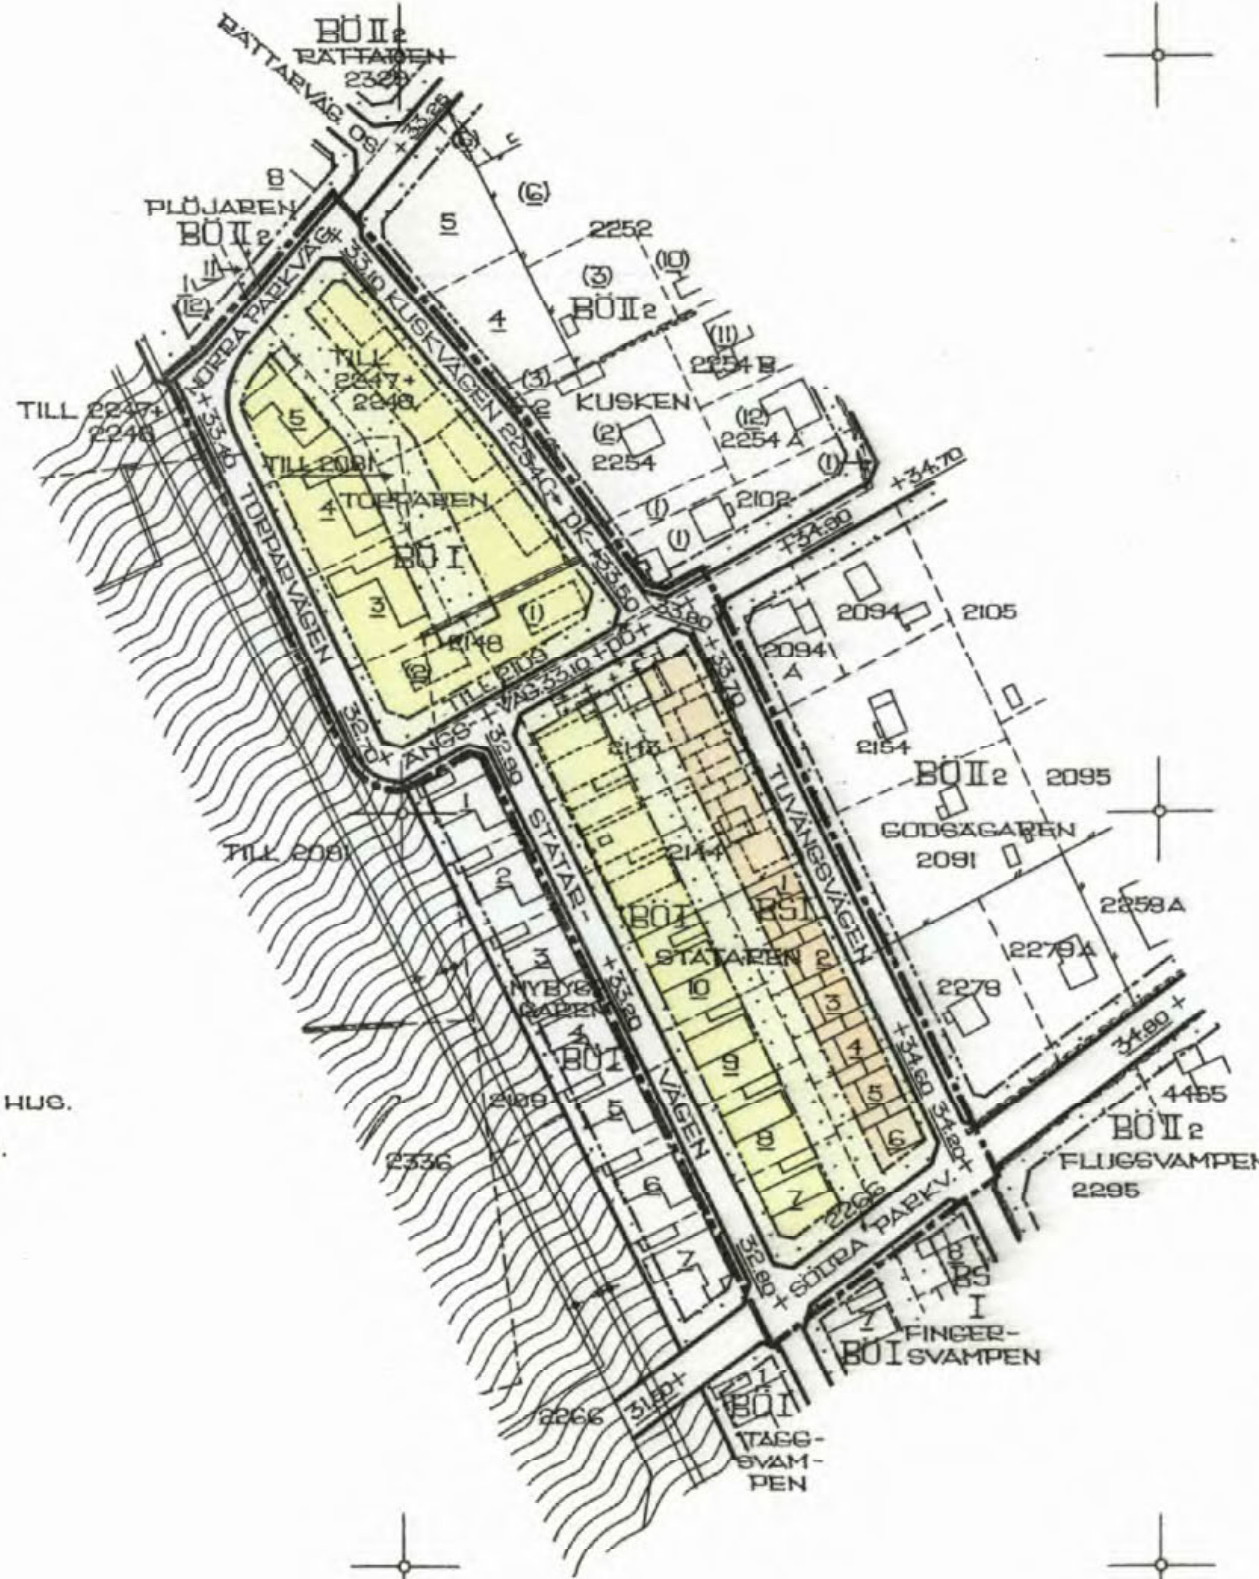

BETECKNINGAR

GRÄNSBETECKNINGAR.

- STADSPLANEGRÄNS.
- GÄLLANDE OMRÅDESGRÄNS.
- - - BESTÄMMELSEGRÄNS.
- - - ILLUSTRATIONSLINJE.

ALLMÄN PLATS.

- GATA ELLER TORG.


BYGGNADSKVARTER.

- BS OMRÅDE FÖR BOSTADSÄNDAMÅL, GAMMANBYGGA HUS.
- BÖ OMRÅDE FÖR BOSTADSÄNDAMÅL, FRISTÅENDE HUS.

ÖVRIGA BETECKNINGAR.

- MARK SOM ICKE FÅR BEBYGGAS.
- +++++ MARK FÖR UTHUS OCH DYLIKT.
- I ANTAL VÅNINGAR.
- +0.00 GÄLLANDE GATUHÖJD.

- - - FASTIGHETSGRÄNS.
- BEFINTLIG BYGGNAD.
- 2144, I, (U) FASTIGHETSBECKNING.

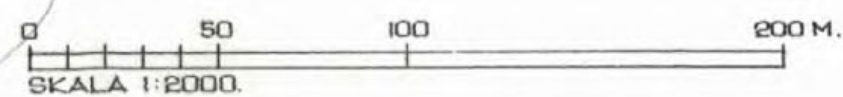

TILLHÖR UPPSALA STADS FULLMÄKTIGES  
BESLUT DEN 23. 9. 1966 § 15.  
EX OFFICIO: LENNART SKOGLUND.  
STADSFULLMÄKTIGES SEKRETERARE.

ATT LÄNGSTYRELSEN I UPPSALA LÄN DEN  
31 JANUARI 1967 FASTSTÄLLT DENNA ÄN-  
RING AV STADSPLANEN FÖR KVARTEREN  
STATAREN OCH TORPAREN I UPPSALA SAMT  
ATT BEGLUTET VUNNIT LAGA KRAFT;  
BETYGAR UPPSALA SLOTT I LANDSKANS-  
LIET DEN 24 FEBRUARI 1967.  
PÅ TJÄNSTENS VÄGNAR: BO BLOMQUIST.

KOPIANG LIKHET MED ORIGINALET  
BETYGAR I TJÄNSTEN:

*Erik Thord*  
ERIK THORD.  
STADSPLANEARKITEKT.

0380-297