


KOPIANS LIKHET MED
ORIGINALET BETYGAR:

Juho Edwall
INGER EDWALL

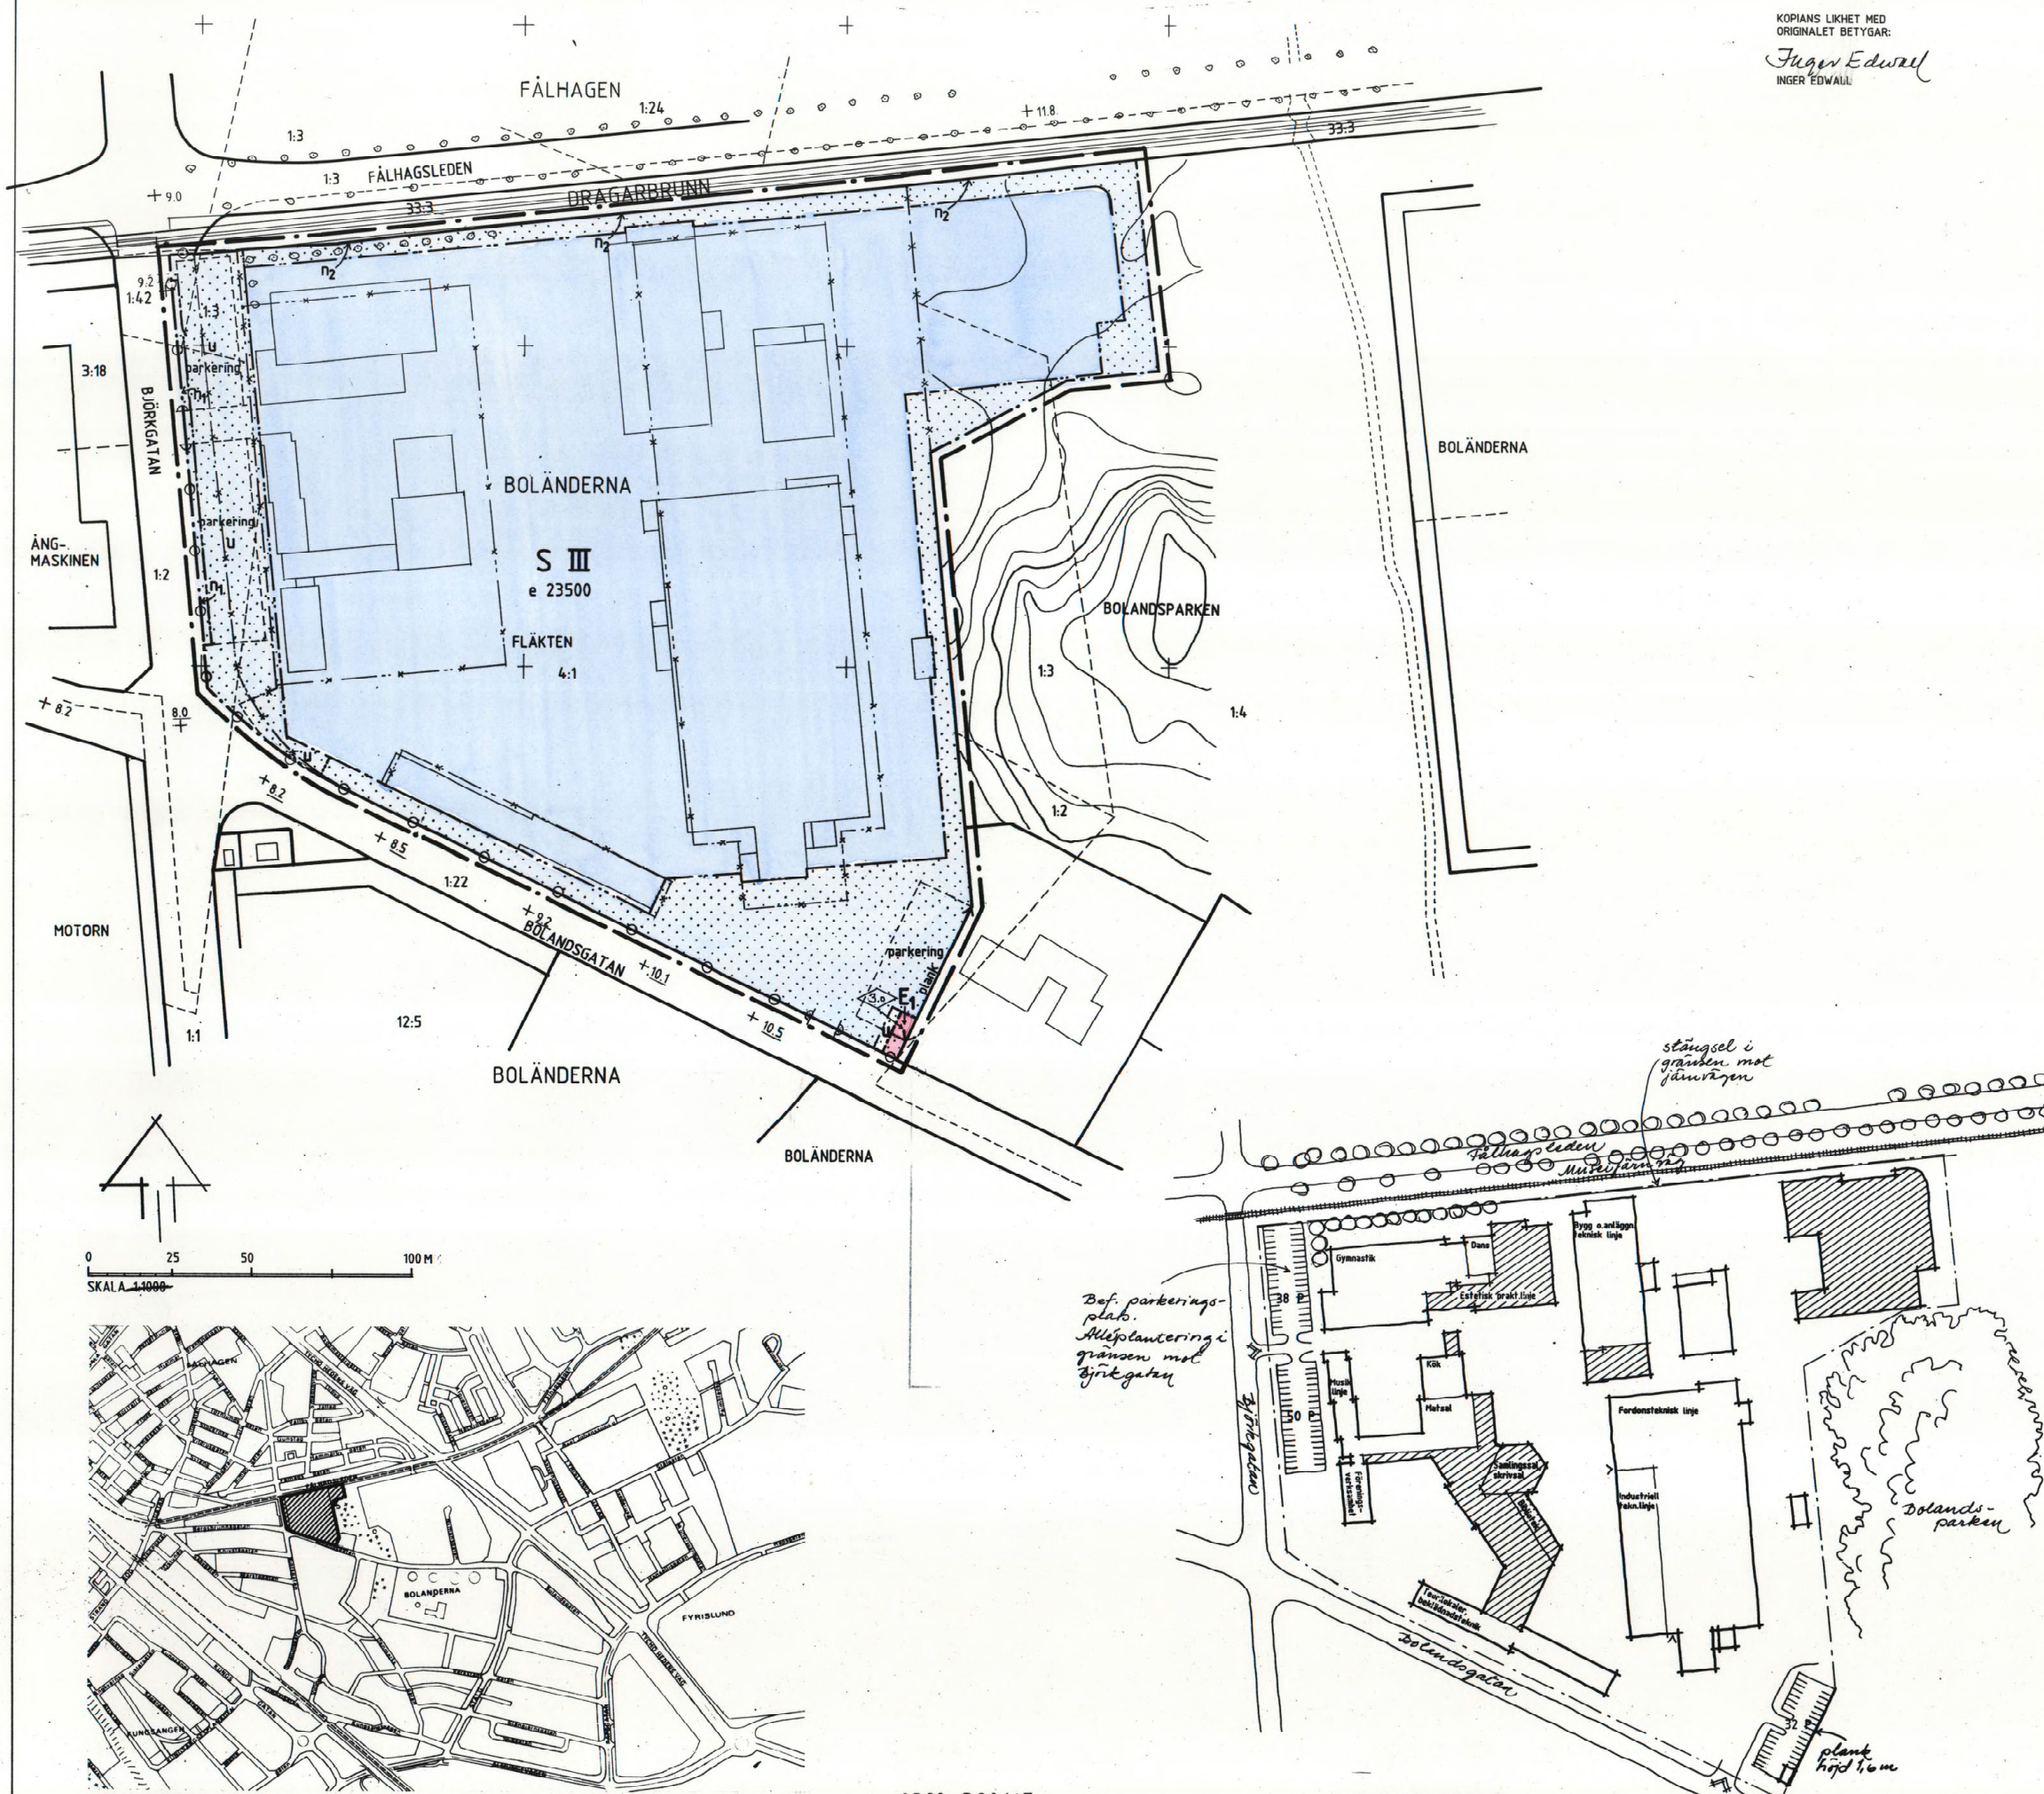

PLANBESTÄMMELSER

Följande gäller inom områden med nedanstående beteckningar. Där beteckning saknas gäller bestämmelsen inom hela planområdet. Endast angiven användning och utformning är tillåten.

- GRÄNSBETECKNINGAR**
- Linje som visar detaljplanens omfattning, på kartan belägen 3 m utanför planområdet
 - Tidigare fastställd användningsgräns
 - Användningsgräns
 - Tidigare fastställd egenskapsgräns
 - Egenskapsgräns
 - Utgående gränser

- ANVÄNDNING AV MARK**
- Kvarteretsmark
- S Skola
 - E₁ Fördelningsstation, telekommunikation

UTNYTTJANDEGRAD
e 000 Största bruttoarea i m² ovan mark

- BEGRENSNINGAR AV MARKENS BEBYGGANDE**
- Marken får inte bebyggas
 - u Marken skall vara tillgänglig för allmänna underjordiska ledningar

- MARKENS ANORDNANDE**
- n₁ Enkelsidig alléplantering
 - n₂ Skyddsstängsel mot järnvägen
 - parkering Lämplig parkeringsyta

- UTFORMNING, UTFÖRANDE**
- 0.0 Högsta byggnadshöjd i meter
 - III Högsta antal våningar

STÖRNINGSSKYDD
← plank → Plank utföres till en höjd av 1,6 m

ADMINISTRATIVA BESTÄMMELSER
Planens genomförandetid är 15 år från den dagen planen vunnit laga kraft

UPPLYSNINGAR

ANTAGANDEHANDLING

- Till planen hör:
- plankarta med bestämmelser och illustrationer
 - plan- och genomförandebeskrivning

ANTAGEN AV BN 1990-01-18

LAGA KRAFT 1990-02-15

DETALJPLAN FÖR

KV. FLÄKTEN


Dp 71G

BOLÄNDERNA
UPPSALA KOMMUN

UPPRÄTTAD I DECEMBER 1989.

Stig Ahlgren
STIG AHLGREN
BYGGLOVARKITEKT

Lars-Göran Wänstrand
LARS-GÖRAN WÄNSTRAND
STADSPLANENGENJÖR

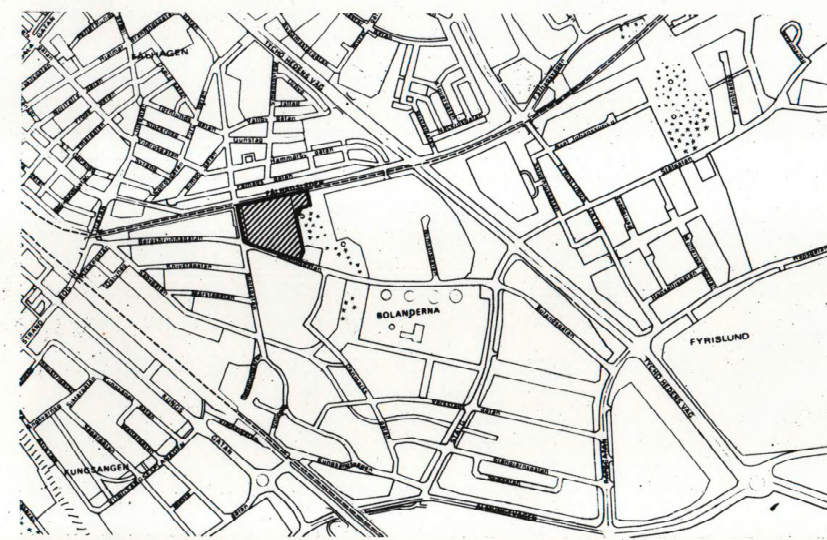

0380-P90/15

planerad bebyggelse